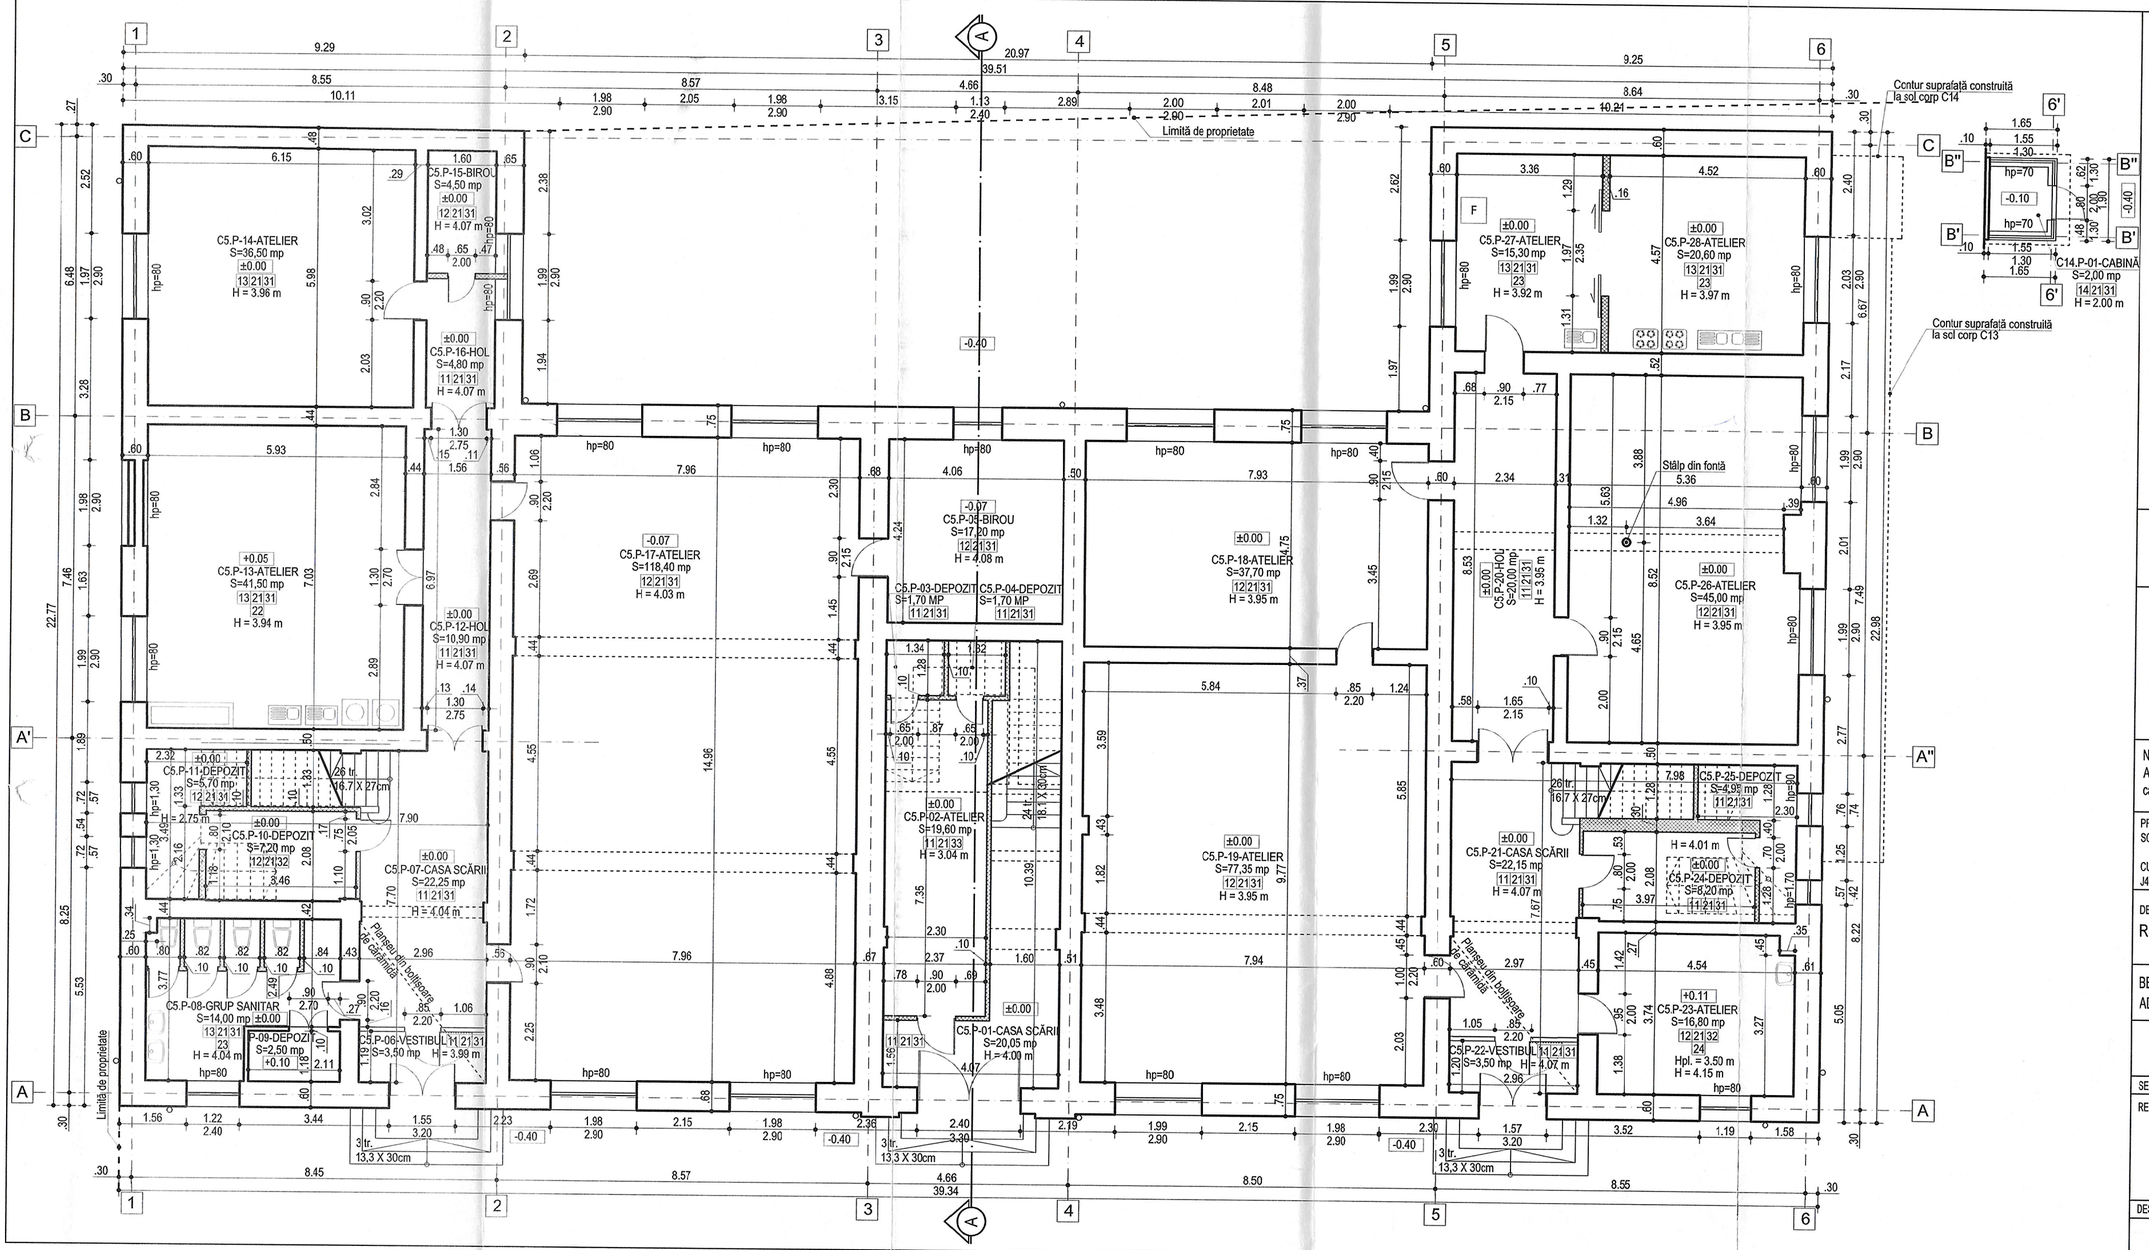


LEGENDĂ FINISAJE

Pardoseli
11 - Pardoseală mozaic turnat
12 - Pardoseală parchet
13 - Pardoseală plăci ceramice
14 - Pardoseală Beton aparent
15 - Pardoseală pvc

Pereți
21 - Tencuieli și vopsitorii din vopsea lavabilă
22 - Plăci ceramică porțelanată 15x15 cm
23 - Plăci ceramică porțelanată 20x30 cm
24 - Placaj OSB vopsit
25 - Caramidă plină netencuită

Plafoane
31 - Tencuială și vopsitorii din vopsea lavabilă
32 - Plafon suspendat casetat
33 - Plafon suspendat gips-carton și vopsitorie lavabila
34 - Caramidă plină ne tencuită
35 - Plafon metalic structural
36 - Plafon de lemn

ORDINUL ARHITECȚILOR DIN ROMÂNIA
6254
Daniel - Nicolae ARMENCIU
Arhitect cu drept de semnătură

SUPRAFAȚĂ UTILĂ PARTER CORP C5 - 601,40 mp
SUPRAFAȚĂ UTILĂ PARTER CORP C14 - 2,00 mp

LEGENDĂ:
PEREȚI GIPSCARTON
PEREȚI ZIDĂRIE DIN CĂRĂMIDĂ PLINĂ
PROIECȚIE ELEMENTE CONSTRUCTIVE ÎN PLAN

NOTĂ:
Axele structurale reprezentate au fost determinate în urma relevării clădirilor și au caracter orientativ.


PROIECTANT
SC EMBRYON ATELIER SRL
CUI: 36814549
J40/16039/07.12.2016

DENUMIREA PROIECTULUI:
RELEVEU DE ARHITECTURĂ - ANSAMBLU CLĂDIRI UNArte

BENEFICIARI: UNIVERSITATEA NAȚIONALĂ DE ARTE BUCUREȘTI
ADRESA: STR. CALEA GRIVIȚEI, NR.28, SECTOR 1, BUCUREȘTI

PLAN PARTER CORP C5, C13 ȘI CORP C14

SEF PROIECT	ARH. D.N. ARMENCIU		SCARA: 1/100
RELEVAT	ARH. O. DIACONESCU		
	ARH. D.N. ARMENCIU		297X600
	ARH. F. ROLANDO		
	ARH. O. ALIPOUR		
	ARH.STAG. S.C. TURTURICA		DATA: 12.2017
	STUD. ARH. R. CRISTU		
DESENAT	ARH.STAG. S.C. TURTURICA		
FAZA: R.A.	PR. NR.: A-19 / 31.10.2017	SPECIALIZAREA: ARHITECTURĂ	NR. PLANȘĂ A. 13

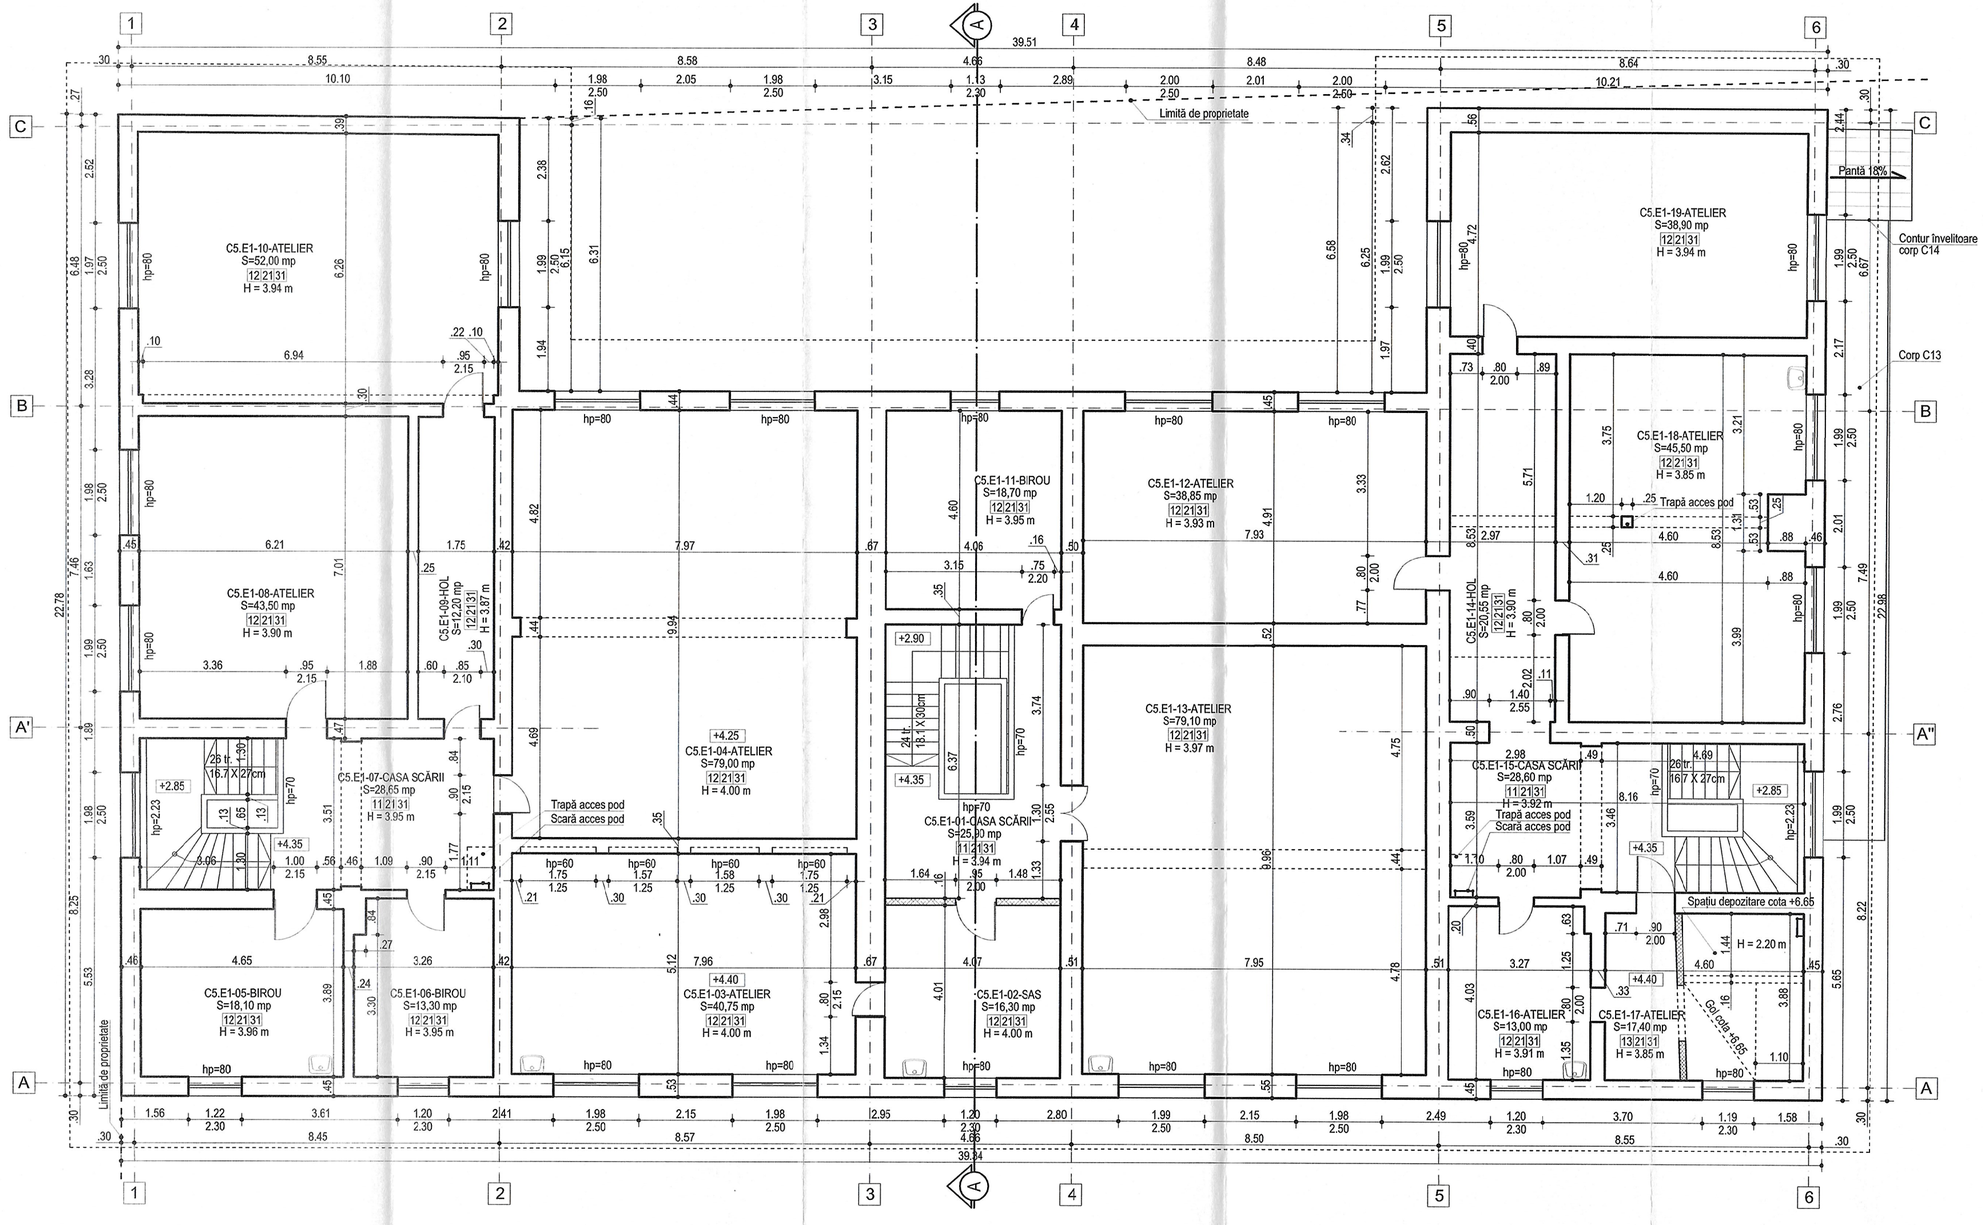

LEGENDĂ FINISAJE

Pardoseli
11 - Pardoseală mozaic turnat
12 - Pardoseală parchet
13 - Pardoseală plăci ceramice
14 - Pardoseală Beton aparent
15 - Pardoseală pvc

Pereti
21 - Tencuieli și vopsitorii din vopsea lavabilă
22 - Plăci ceramică porțelanată 15x15 cm
23 - Plăci ceramică porțelanată 20x30 cm
24 - Placaj OSB vopsit
25 - Caramidă plină netencuită

Plafoane
31 - Tencuială și vopsitorii din vopsea lavabilă
32 - Plafon suspendat casetat
33 - Plafon suspendat gips-carton și vopsitorie lavabila
34 - Caramidă plină ne tencuită
35 - Plafon metalic structural
36 - Plafon de lemn

ORDINUL ARHITECȚILOR DIN ROMÂNIA 0254 Daniel - Nicolae ARMENCIU Arhitect cu drept de semnătură

SUPRAFAȚĂ UTILĂ - 630,40 mp

LEGENDĂ:
PEREȚI GIPSCARTON
PEREȚI ZIDĂRIE DIN CĂRĂMIDĂ PLINĂ
PROIECȚIE ELEMENTE CONSTRUCTIVE ÎN PLAN

NOTĂ:
Axele structurale reprezentate au fost determinate în urma relevării clădirilor și au caracter orientativ.

PROIECTANT GENERAL:
SC EMBRYON ATELIER SRL
CUI: 36814549
J40/16039/07.12.2016

DENUMIREA PROIECTULUI:
RELEVEU DE ARHITECTURĂ - ANSAMBLU CLĂDIRI UNArte

BENEFICIARI: UNIVERSITATEA NAȚIONALĂ DE ARTE BUCUREȘTI
ADRESA: STR. CALEA GRIVIȚEI, NR.28, SECTOR 1, BUCUREȘTI

PLAN ETAJ 1 CORP C5

SEF PROIECT	ARH. D.N. ARMENCIU		SCARA: 1/100
PROIECTAT	ARH. O. DIACONESCU		
	ARH. D.N. ARMENCIU		297X600
	ARH. F. ROLANDO		
	ARH. O. ALIPOUR		DATA: 12.2017
	ARH.STAG. S.C. TURTURICA		
	STUD. ARH. R. CRISTU		
DESENAT	ARH.STAG. S.C. TURTURICA		
FAZA: D.T.A.C.	PR. NR.: A-19 / 31.10.2017	SPECIALIZAREA: ARHITECTURĂ	NR. PLANȘĂ A. 14



ORDINUL ARHITECȚILOR DIN ROMÂNIA
6251
Dorel - Nicolae ARMENCIU
Arhitect cu drept de semnătură

NOTĂ:
Zonele de fațadă care prezintă elemente picturale, mozaicuri etc., notate D1...Dn, sunt prezentate în anexe.

PROIECTANT GENERAL:
SC EMBRYON ATELIER SRL

CUI: 36814549
J40/16039/07.12.2016

EMBRYON ATELIER

DENUMIREA PROIECTULUI:
RELEVEU DE ARHITECTURĂ - ANSAMBLU CLĂDIRI UNArte

BENEFICIARI: UNIVERSITATEA NAȚIONALĂ DE ARTE BUCUREȘTI
ADRESA: STR. CALEA GRIVIȚEI, NR.28, SECTOR 1, BUCUREȘTI

FAȚADA PRINCIPALĂ (SUD) CORP C5 ȘI FAȚADĂ LATERALĂ CORP C14

SEF PROIECT	ARH. D.N. ARMENCIU		SCARA: 1/100
PROIECTAT	ARH. O. DIACONESCU		297X600
	ARH. D.N. ARMENCIU		
	ARH. F. ROLANDO		DATA: 12.2017
	ARH. O. ALIPOUR		
	ARH.STAG. S.C. TURTURICA		
	STUD. ARH. R. CRISTU		
DESENAT	ARH.STAG. S.C. TURTURICA		
FAZA: D.T.A.C.	PR. NR.: A-19 / 31.10.2017	SPECIALIZAREA: ARHITECTURĂ	NR. PLANȘĂ A. 16



ORDINUL ARHITECȚILOR DIN ROMÂNIA
6261
Dorel - Nicolae ARMENCIU
Arhitect cu drept de semnătură

NOTĂ:
Zonele de fațadă care prezintă elemente picturale, mozaicuri etc., notate D1...Dn, sunt prezentate în anexe.

PROIECTANT GENERAL:
SC EMBRYON ATELIER SRL

CUI: 36814549
J40/16039/07.12.2016

EMBRYON ATELIER

DENUMIREA PROIECTULUI:
RELEVEU DE ARHITECTURĂ - ANSAMBLU CLĂDIRI UNArte

BENEFICIARI: UNIVERSITATEA NAȚIONALĂ DE ARTE BUCUREȘTI
ADRESA: STR. CALEA GRIVIȚEI, NR.28, SECTOR 1, BUCUREȘTI

FAȚADA SECUNDARĂ (NORD) CORP C5 ȘI FAȚADĂ LATERALĂ CORP C14

SEF PROIECT	ARH. D.N. ARMENCIU		SCARA: 1/100
PROIECTAT	ARH. O. DIACONESCU		
	ARH. D.N. ARMENCIU		297X600
	ARH. F. ROLANDO		DATA: 12.2017
	ARH. O. ALIPOUR		
	ARH.STAG. S.C. TURTURICA		
	STUD. ARH. R. CRISTU		
DESENAT	ARH.STAG. S.C. TURTURICA		
FAZA: D.T.A.C.	PR. NR.: A-19 / 31.10.2017	SPECIALIZAREA: ARHITECTURĂ	NR. PLANȘĂ A. 17



ORDINUL ARHITECȚILOR DIN ROMÂNIA
6254
Dănuț - Nicolae ARMENCIU

NOTĂ:
Zonele de fațadă care prezintă elemente picturale, mozaicuri etc., notate D1...Dn, sunt prezentate în anexe.

PROIECTANT GENERAL:
SC EMBRYON ATELIER SRL

CUI: 36814549
J40/16039/07.12.2016

EMBRYON ATELIER

DENUMIREA PROIECTULUI:
RELEVEU DE ARHITECTURĂ - ANSAMBLU CLĂDIRI UNArte

BENEFICIARI: UNIVERSITATEA NAȚIONALĂ DE ARTE BUCUREȘTI
ADRESA: STR. CALEA GRIVIȚEI, NR.28, SECTOR 1, BUCUREȘTI

FAȚADA LATERALĂ (VEST) CORP C5

SEF PROIECT	ARH. D.N. ARMENCIU		SCARA: 1/100
PROIECTAT	ARH. O. DIACONESCU		
	ARH. D.N. ARMENCIU		297X600
	ARH. F. ROLANDO		DATA: 12.2017
	ARH. O. ALIPCUR		
	ARH.STAG. S.C. TURTURICA		
	STUD. ARH. R. CRISTU		
DESENAT	ARH.STAG. S.C. TURTURICA		
FAZA: D.T.A.C.	PR. NR.: A-19 / 31.10.2017	SPECIALIZAREA: ARHITECTURĂ	NR. PLANȘĂ A. 18



CAMERA ARHITECȚILOR DIN ROMÂNIA
6251
Dental - Nicoara ARMENCIU
Abilitat cu drept de semnătură

NOTĂ:
Zonele de fațadă care prezintă elemente picturale, mozaicuri etc., notate D1...Dn, sunt prezentate în anexe.

PROIECTANT GENERAL:
SC EMBRYON ATELIER SRL


CUI: 36814549
J40/16039/07.12.2016

DENUMIREA PROIECTULUI:
RELEVEU DE ARHITECTURĂ - ANSAMBLU CLĂDIRI UNArte

BENEFICIARI: UNIVERSITATEA NAȚIONALĂ DE ARTE BUCUREȘTI
ADRESA: STR. CALEA GRIVIȚEI, NR.28, SECTOR 1, BUCUREȘTI

FAȚADA LATERALĂ (EST) CORP C5 ȘI FAȚADĂ PRINCIPALĂ CORP C14

SEF PROIECT	ARH. D.N. ARMENCIU		SCARA: 1/100
PROIECTAT	ARH. O. DIACONESCU		297X600
	ARH. D.N. ARMENCIU		
	ARH. F. ROLANDO		DATA: 12.2017
	ARH. O. ALIPOUR		
	ARH.STAG. S.C. TURTURICA		
	STUD. ARH. R. CRISTU		
DESENAT	ARH.STAG. S.C. TURTURICA		
FAZA: D.T.A.C.	PR. NR.: A-19 / 31.10.2017	SPECIALIZAREA: ARHITECTURĂ	NR. PLANȘĂ A. 19

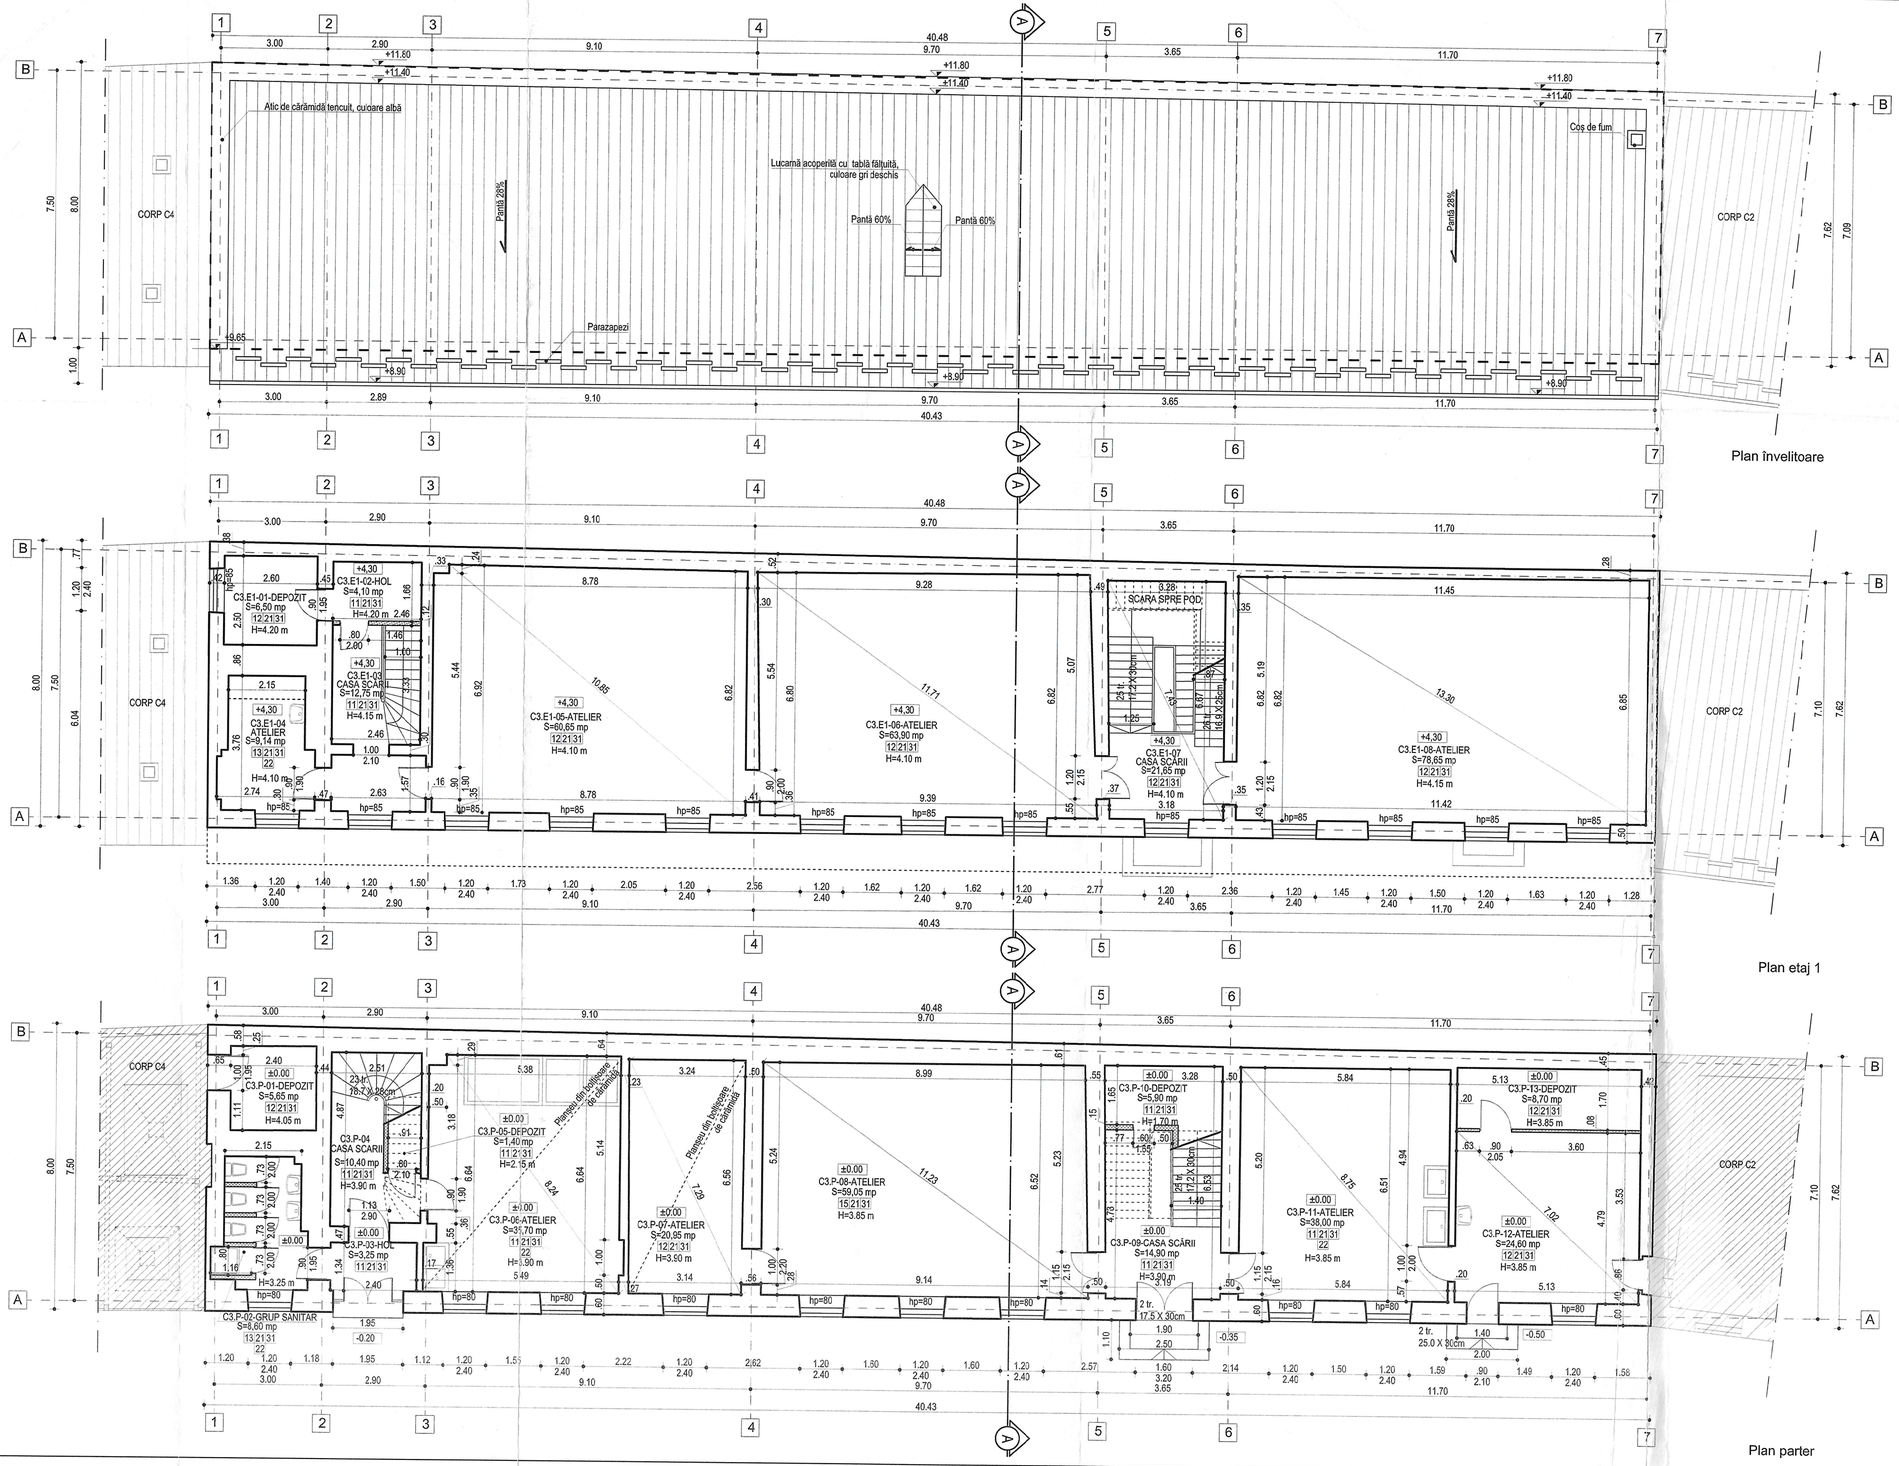

LEGENDĂ FINISAJE

Pardoseli

11 - Pardoseală mozaic turnat
12 - Pardoseală parchet
13 - Pardoseală plăci ceramice
14 - Pardoseală Beton aparent
15 - Pardoseală pvc

Pereți

21 - Tencuieli și vopsitorii din vopsea lavabilă
22 - Plăci ceramică porțelanată 15x15 cm
23 - Plăci ceramică porțelanată 20x30 cm
24 - Placaj OSB vopsit
25 - Caramidă plină netencuită

Plafoane

31 - Tencuială și vopsitorii din vopsea lavabilă
32 - Plafon suspendat casetat
33 - Plafon suspendat gips-carton și vopsitorie lavabila
34 - Caramidă plină ne tencuită
35 - Plafon metalic structural
36 - Plafon de lemn

ORDINUL ARHITECȚILOR DIN ROMÂNIA
6254
Dorian - Nicolae ARMENCIU
Arhitect cu drept de semnătură

SUPRAFAȚĂ UTILĂ PARTER - 235,70 mp
SUPRAFAȚĂ UTILĂ ETAJ 1 - 257,35 mp

LEGENDĂ:

PEREȚI GIPSCARTON
PEREȚI ZIDĂRIE DIN CĂRĂMIDĂ PLINĂ
PROIECȚIE ELEMENTE CONSTRUCTIVE ÎN PLAN

NOTĂ:
Axele structurale reprezentate au fost determinate în urma relevării clădirilor și au caracter orientativ.


PROIECTANT
SC EMBRYON ATELIER SRL
CUI: 36814549
J40/16039/07.12.2016

DENUMIREA PROIECTULUI:
RELEVEU DE ARHITECTURĂ - ANSAMBLU CLĂDIRI UNArte

BENEFICIARI: UNIVERSITATEA NAȚIONALĂ DE ARTE BUCUREȘTI
ADRESA: STR. CALEA GRIVIȚEI, NR.28, SECTOR 1, BUCUREȘTI

PLAN PARTER, PLAN ETAJ 1, PLAN ÎNVELITOARE CORP C3

SEF PROIECT	ARH. D.N. ARMENCIU		SCARA: 1/100
RELEVAT	ARH. O. DIACONESCU		
	ARH. D.N. ARMENCIU		420X700
	ARH. F.ROLANDO		
	ARH. O. ALIPOUR		DATA: 12.2017
	ARH.STAG. S.C. TURTURICA		
	STUD. ARH. R. CRISTU		
DESENAT	ARH. F.ROLANDO		
FAZA: R.A.	PR. NR.: A-19 / 31.10.2017	SPECIALIZAREA: ARHITECTURĂ	NR. PLANȘĂ A. 06

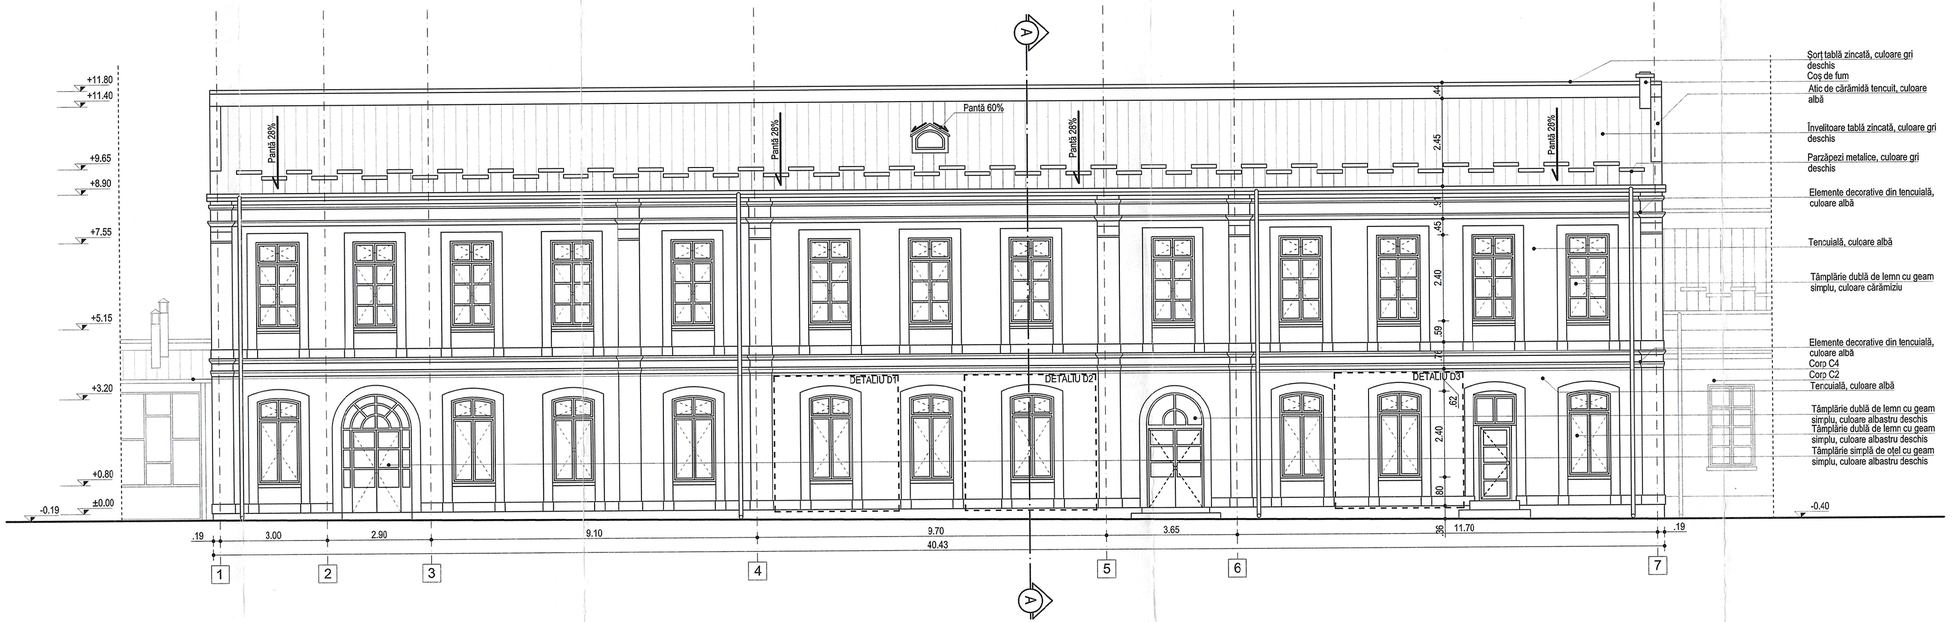

ORDINUL ARHITECȚILOR DIN ROMÂNIA
9253
Denial - Nicolae ARMENCIA
Arhitect cu drept de semnătură

NOTĂ:
Zonele de fațadă care prezintă elemente picturale, mozaicuri etc., notate D1...Dn, sunt prezentate în anexe.

PROIECTANT
SC EMBRYON ATELIER SRL

CUI: 36814549
J40/16039/07.12.2016


EMBRYON ATELIER

DENUMIREA PROIECTULUI:
RELEVEU DE ARHITECTURĂ - ANSAMBLU CLĂDIRI UNArte


BENEFICIARI: UNIVERSITATEA NAȚIONALĂ DE ARTE BUCUREȘTI
ADRESA: STR. CALEA GRIVIȚEI, NR.26, SECTOR 1, BUCUREȘTI

FAȚADĂ PRINCIPALĂ (VEST) CORP C3


SEF PROIECT	ARH. D.N. ARVENCIU		SCARA: 1/100
RELEVAT	ARH. O. DIACONESCU		
	ARH. D.N. ARVENCIU		297X700
	ARH. F. ROLANDO		
	ARH. O. ALIPOUR		DATA: 12.2017
	ARH.STAG. S.C. TURTURICA		
	STUD. ARH. R. CRISTU		
DESENAT	ARH. F. ROLANDO		
FAZA: R.A.	PR. NR.: A-19 / 31.10.2017	SPECIALIZAREA: ARHITECTURĂ	NR. PLANȘĂ A. 07

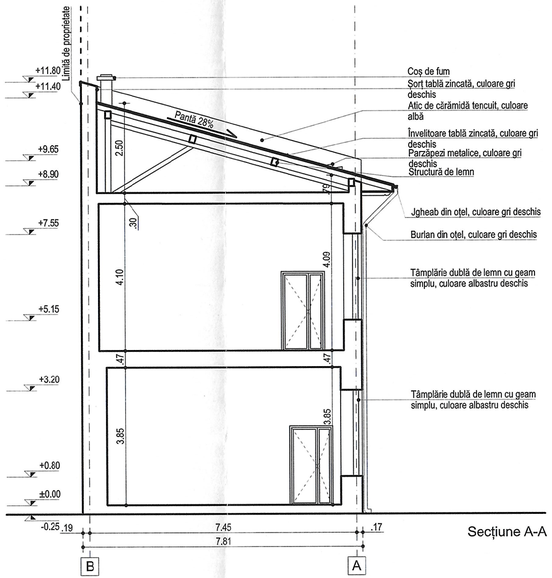

Secțiune A-A

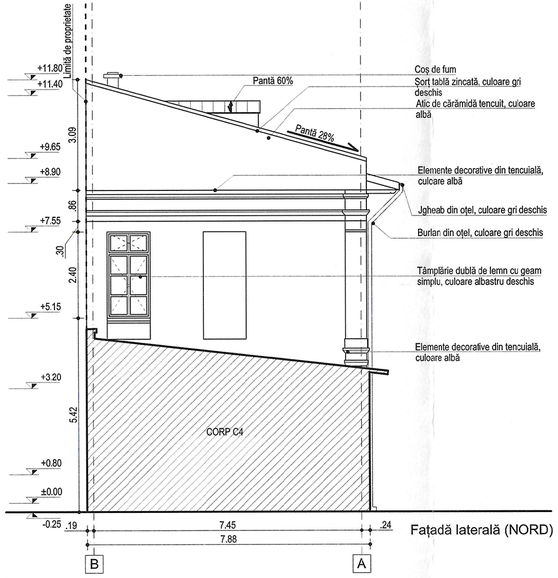

Fațadă laterală (NORD)

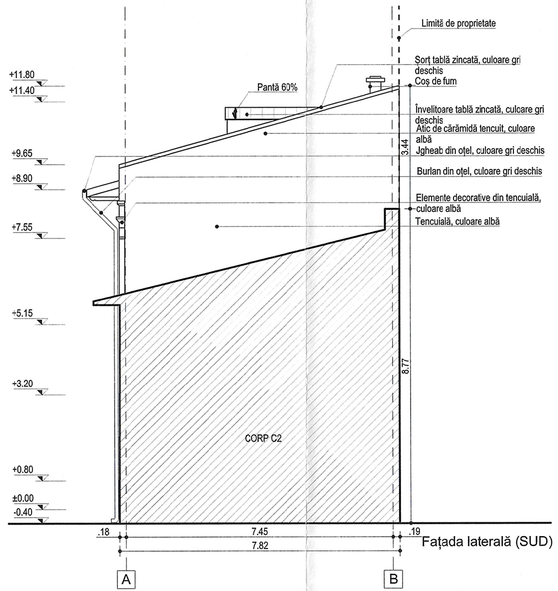

Fațada laterală (SUD)

ORDINUL ARHITECȚILOR DIN ROMÂNIA
9254
Daniel - Nicolae ARMENCIU
Arhitect cu drept de semnătură

NOTĂ:
Zonele de fațadă care prezintă elemente picturale, mozaicuri etc., notate D1...Dn, sunt prezentate în anexe.

PROIECTANT
SC EMBRYON ATELIER SRL

CUI: 36814549
J40/16039/07.12.2016

EMBRYON ATELIER

DENUMIREA PROIECTULUI:
RELEVEU DE ARHITECTURĂ - ANSAMBLU CLĂDIRI UNArte

BENEFICIARI: UNIVERSITATEA NAȚIONALĂ DE ARTE BUCUREȘTI
ADRESA: STR. CALEA GRIVIȚEI, NR.28, SECTOR 1, BUCUREȘTI

FAȚADĂ LATERALĂ (NORD), FAȚADĂ LATERALĂ (SUD)
ȘI SECȚIUNE A-A CORP C3

SEF PROIECT	ARH. D.N. ARMENCIU		SCARA: 1/100
RELEVAT	ARH. O. DIACONESCU		
	ARH. D.N. ARMENCIU		297X700
	ARH. F. ROLANDO		
	ARH. O. ALIPOUR		
	ARH.STAG. S.C. TURTURICA		DATA: 12.2017
	STUD. ARH. R. CRISTU		
DESENAT	ARH. F. ROLANDO		
FAZA: R.A.	PR. NR.: A-19 / 31.10.2017	SPECIALIZAREA: ARHITECTURĂ	NR. PLANȘĂ A. 09