


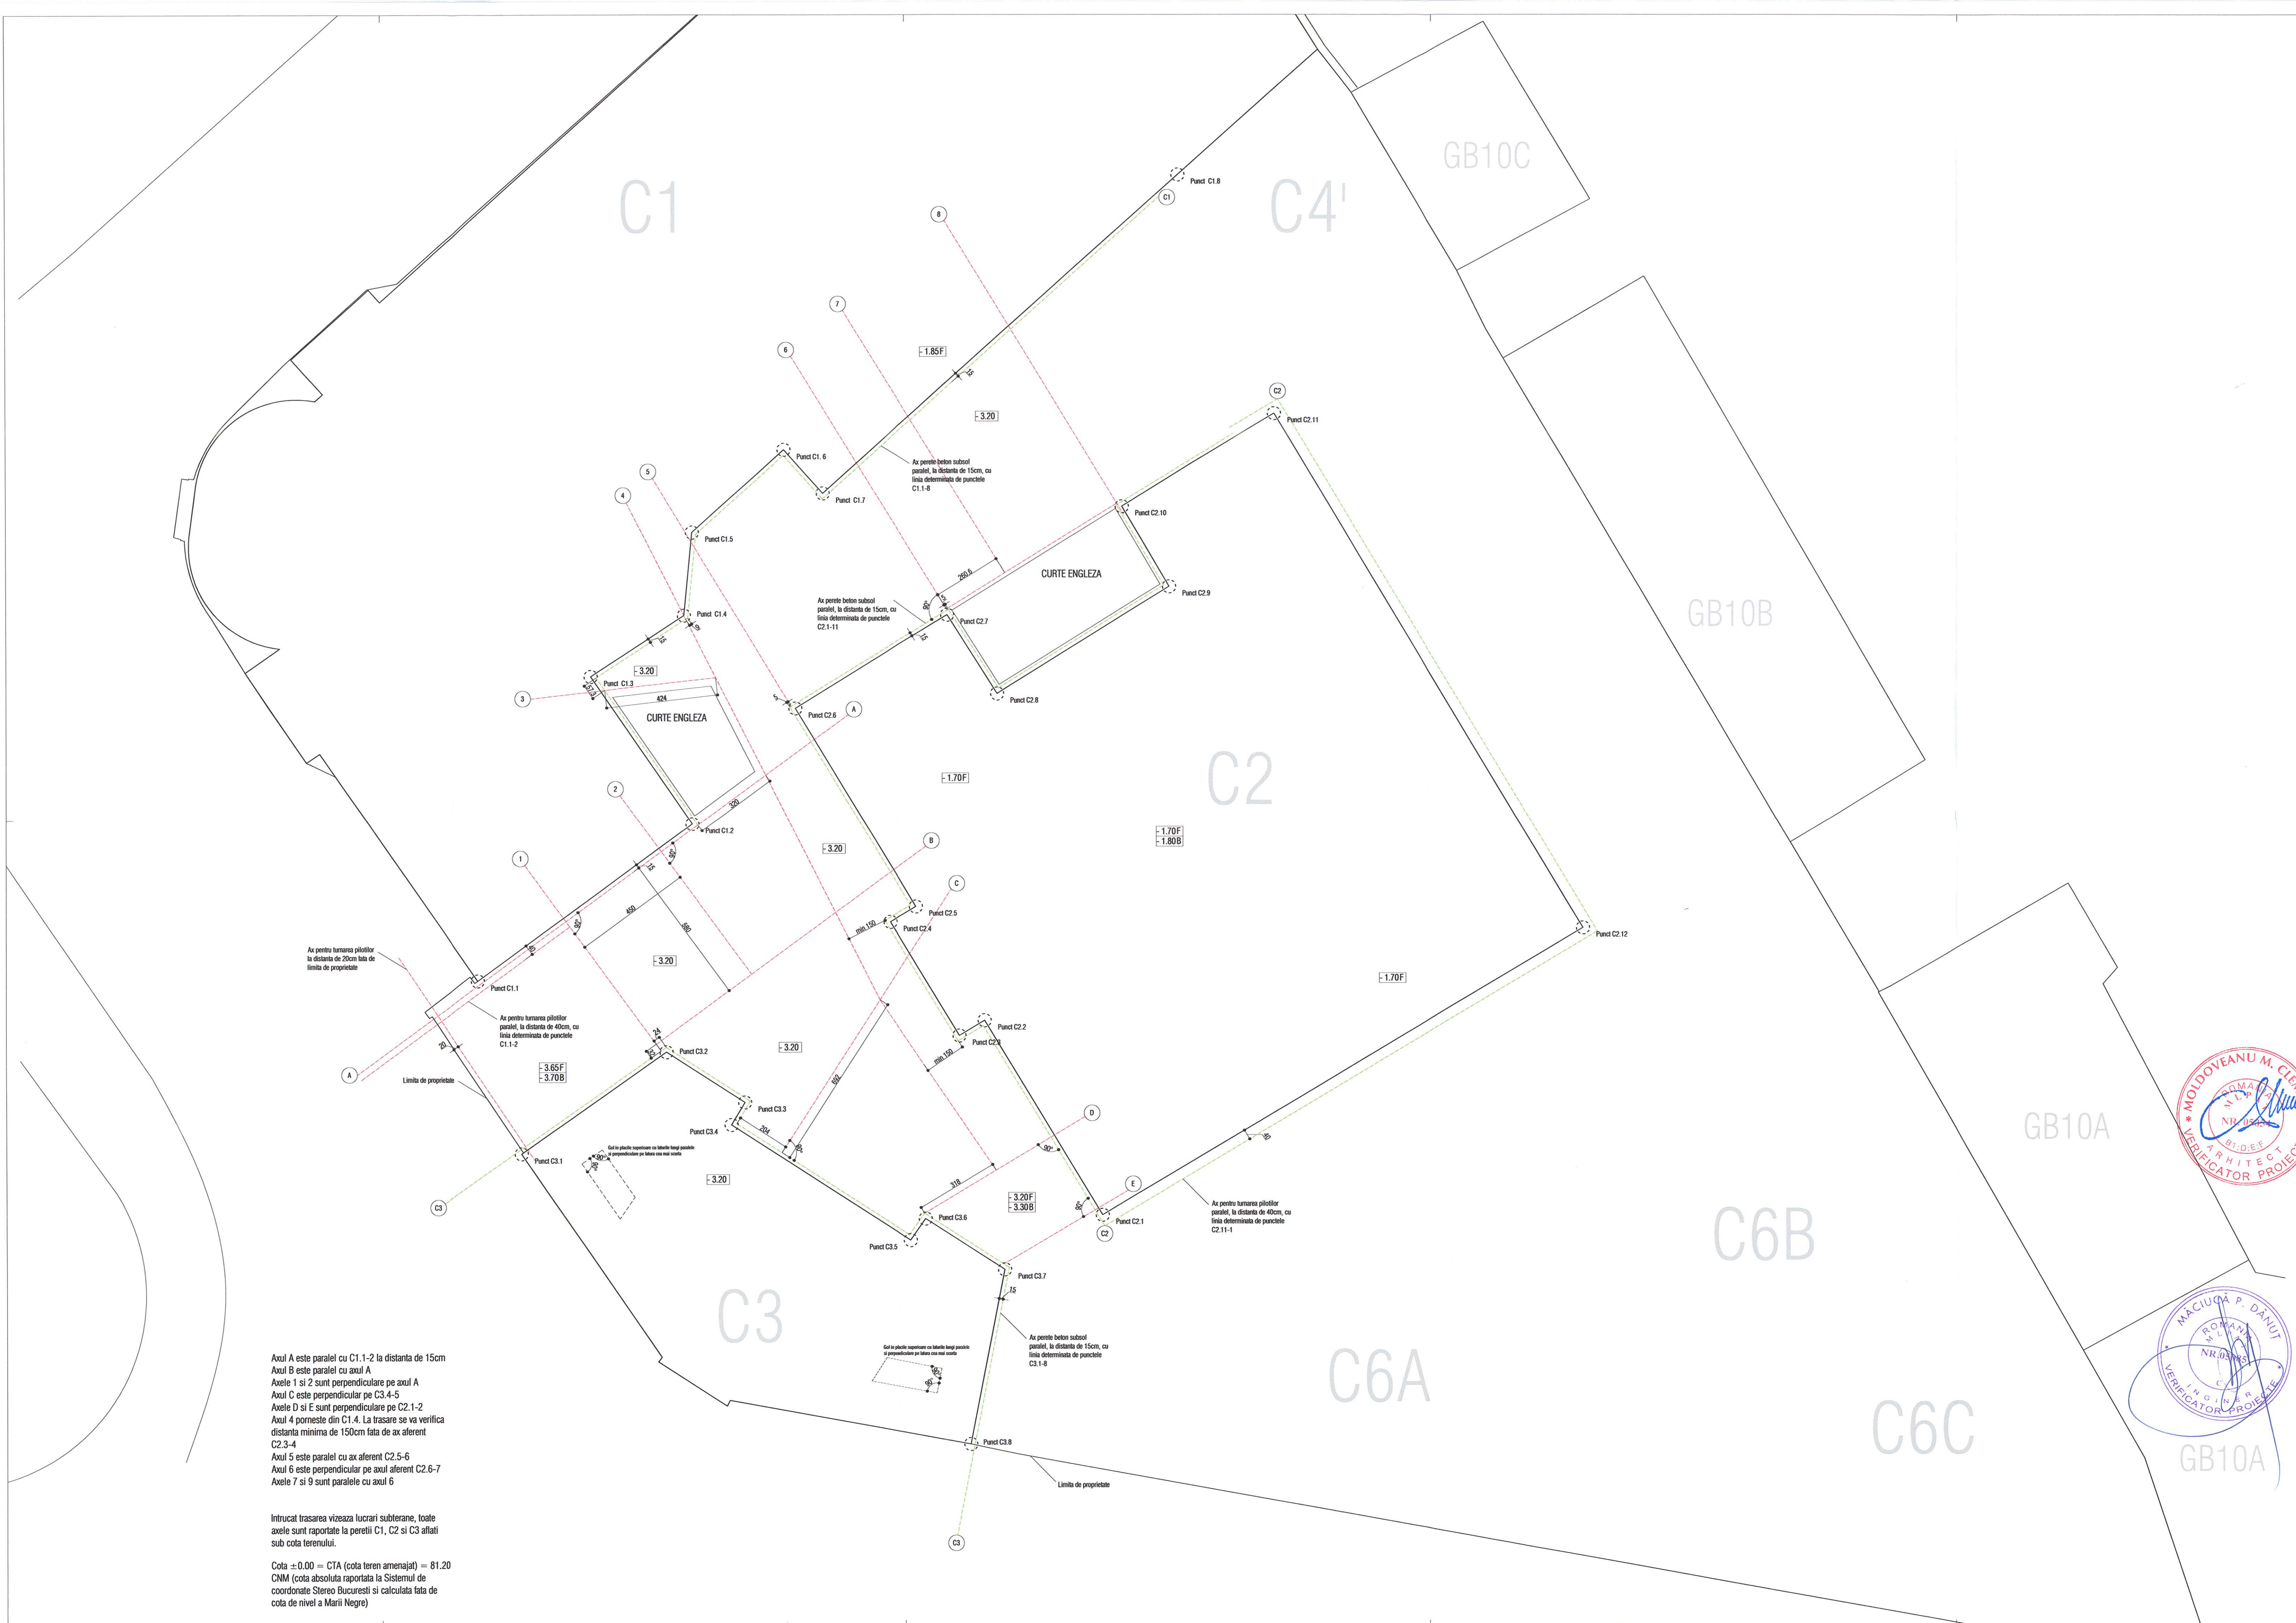

Axul A este paralel cu C1.1-2 la distanța de 15cm
Axul B este paralel cu axul A
Axele 1 și 2 sunt perpendiculare pe axul A
Axul C este perpendicular pe C3.4-5
Axele D și E sunt perpendiculare pe C2.1-2
Axul 4 pornește din C1.4. La trasare se va verifica distanța minimă de 150cm față de ax aferent C2.3-4
Axul 5 este paralel cu ax aferent C2.5-6
Axul 6 este perpendicular pe axul aferent C2.6-7
Axele 7 și 9 sunt paralele cu axul 6

Intrucât trasarea vizează lucrări subterane, toate axele sunt raportate la peretii C1, C2 și C3 aflați sub cota terenului.

Cota ±0.00 = CTA (cota teren amenajat) = 81.20 CHM
CHM (cota absolută raportată la Sistemul de coordonate Stereo București și calculată față de cota de nivel a Marii Negre)

Schișa generală

LEGENDA:

- BETON ARMAT
- ZIDARIE CARAMIDA
- PERETE GIPS-CARTON

NOTE:

CATEGORIA DE IMPORTANȚĂ (CF. HG NR. 766/1997): C
CLASA DE IMPORTANȚĂ (CF. N. P100 - 1/2006): III
GRAD DE REZISTENȚĂ LA FOC (CF. N. P-118/1999): II
RISC DE INCENDIU: MIC

Cota ±0.00 = CTA (cota teren amenajat) = 81.20 CHM
(cota absolută raportată la Sistemul de coordonate Stereo București și calculată față de cota de nivel a Marii Negre)
Pentru punte se vor consulta planșele de sistematizare verticală.
Construcțiunile vor verifica toate cotele și dimensiunile.
Eventualele neconcordanțe, erori sau omisiuni vor fi semnalate proiectantului general.
Dimensiunile nu se măsoară direct pe desen.

SOCIETATE COMERCIALĂ

adn

BIROU DE ARHITECTURĂ ȘI
P.L.C. - ROMANIA

ORDINUL ARHITECTURILOR
DIN ROMANIA

4594

Andrei
ȘERBESCU

Arhitect cu drept de semnătură

Proiectant general și de arhitectură

adn

BIROU DE ARHITECTURĂ

Str. Octavian, nr. 27, sector 3, București, ROMANIA
Tel./Fax: +4031 2557650, 400/3968 / 17.03.2003, R. 15280910

Proiectant restaurare

opus/atelier de arhitectură

Calea Vitei 8 V51 sc.2 ap.42 031296 sector 3 București
anapropiu@yahoo.com tel. 01 1217632
www.anapropiu.ro anapropiu@yahoo.com

Proiectant rezistență corpuri C1, C3, C4, C5

INCONA SRL București

JAN/07/1991 : ISO 9001
021/2111448

Proiectant instalații

S.C. D&D EUROCOM S.R.L.

JAN/03/2004, CUI 18742973
Mareșal Buzărnă 108, bl. 74, sc. 1, et. 7, ap. 25
sector 3, București
Tel/fax: 0114251982, 0114251981
e-mail: ddd@eurocom.ro
website: www.ddd-eurocom.ro

Specialitate

ARHITECTURA

Verificator / Expert	Cerinta	Referat
Danail Maciucă	C	/2011
Clement Moldoveanu	B1, D, E, F	/2011

Pr. Nr. Beneficiar Universitatea Națională de Artă București

P0462/2009 Adresa C-nd Budisteanu, nr. 19, sect. 1, București

Titlu Proiect

EXTINDERE ȘI REMODELARE FUNCȚIONALĂ
SEDUL UNIVERSITĂȚII NAȚIONALE DE ARTE
BUCUREȘTI, str. General Budisteanu 19



Sef proiect	arh. Andrei Șerbescu
Proiectat	arh. Andrei Șerbescu
Proiectat	arh. Adrian Untaru
Proiectat	arh. Bogdan Bradisteanu

Titlu Planșă

PLAN TRASARE

Faza	PT+DE	Scara		Data	
REV.1	1:100	04.2013			

A.01

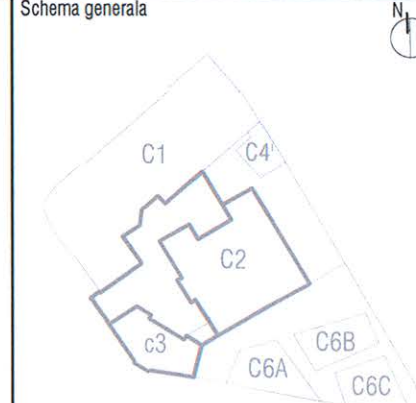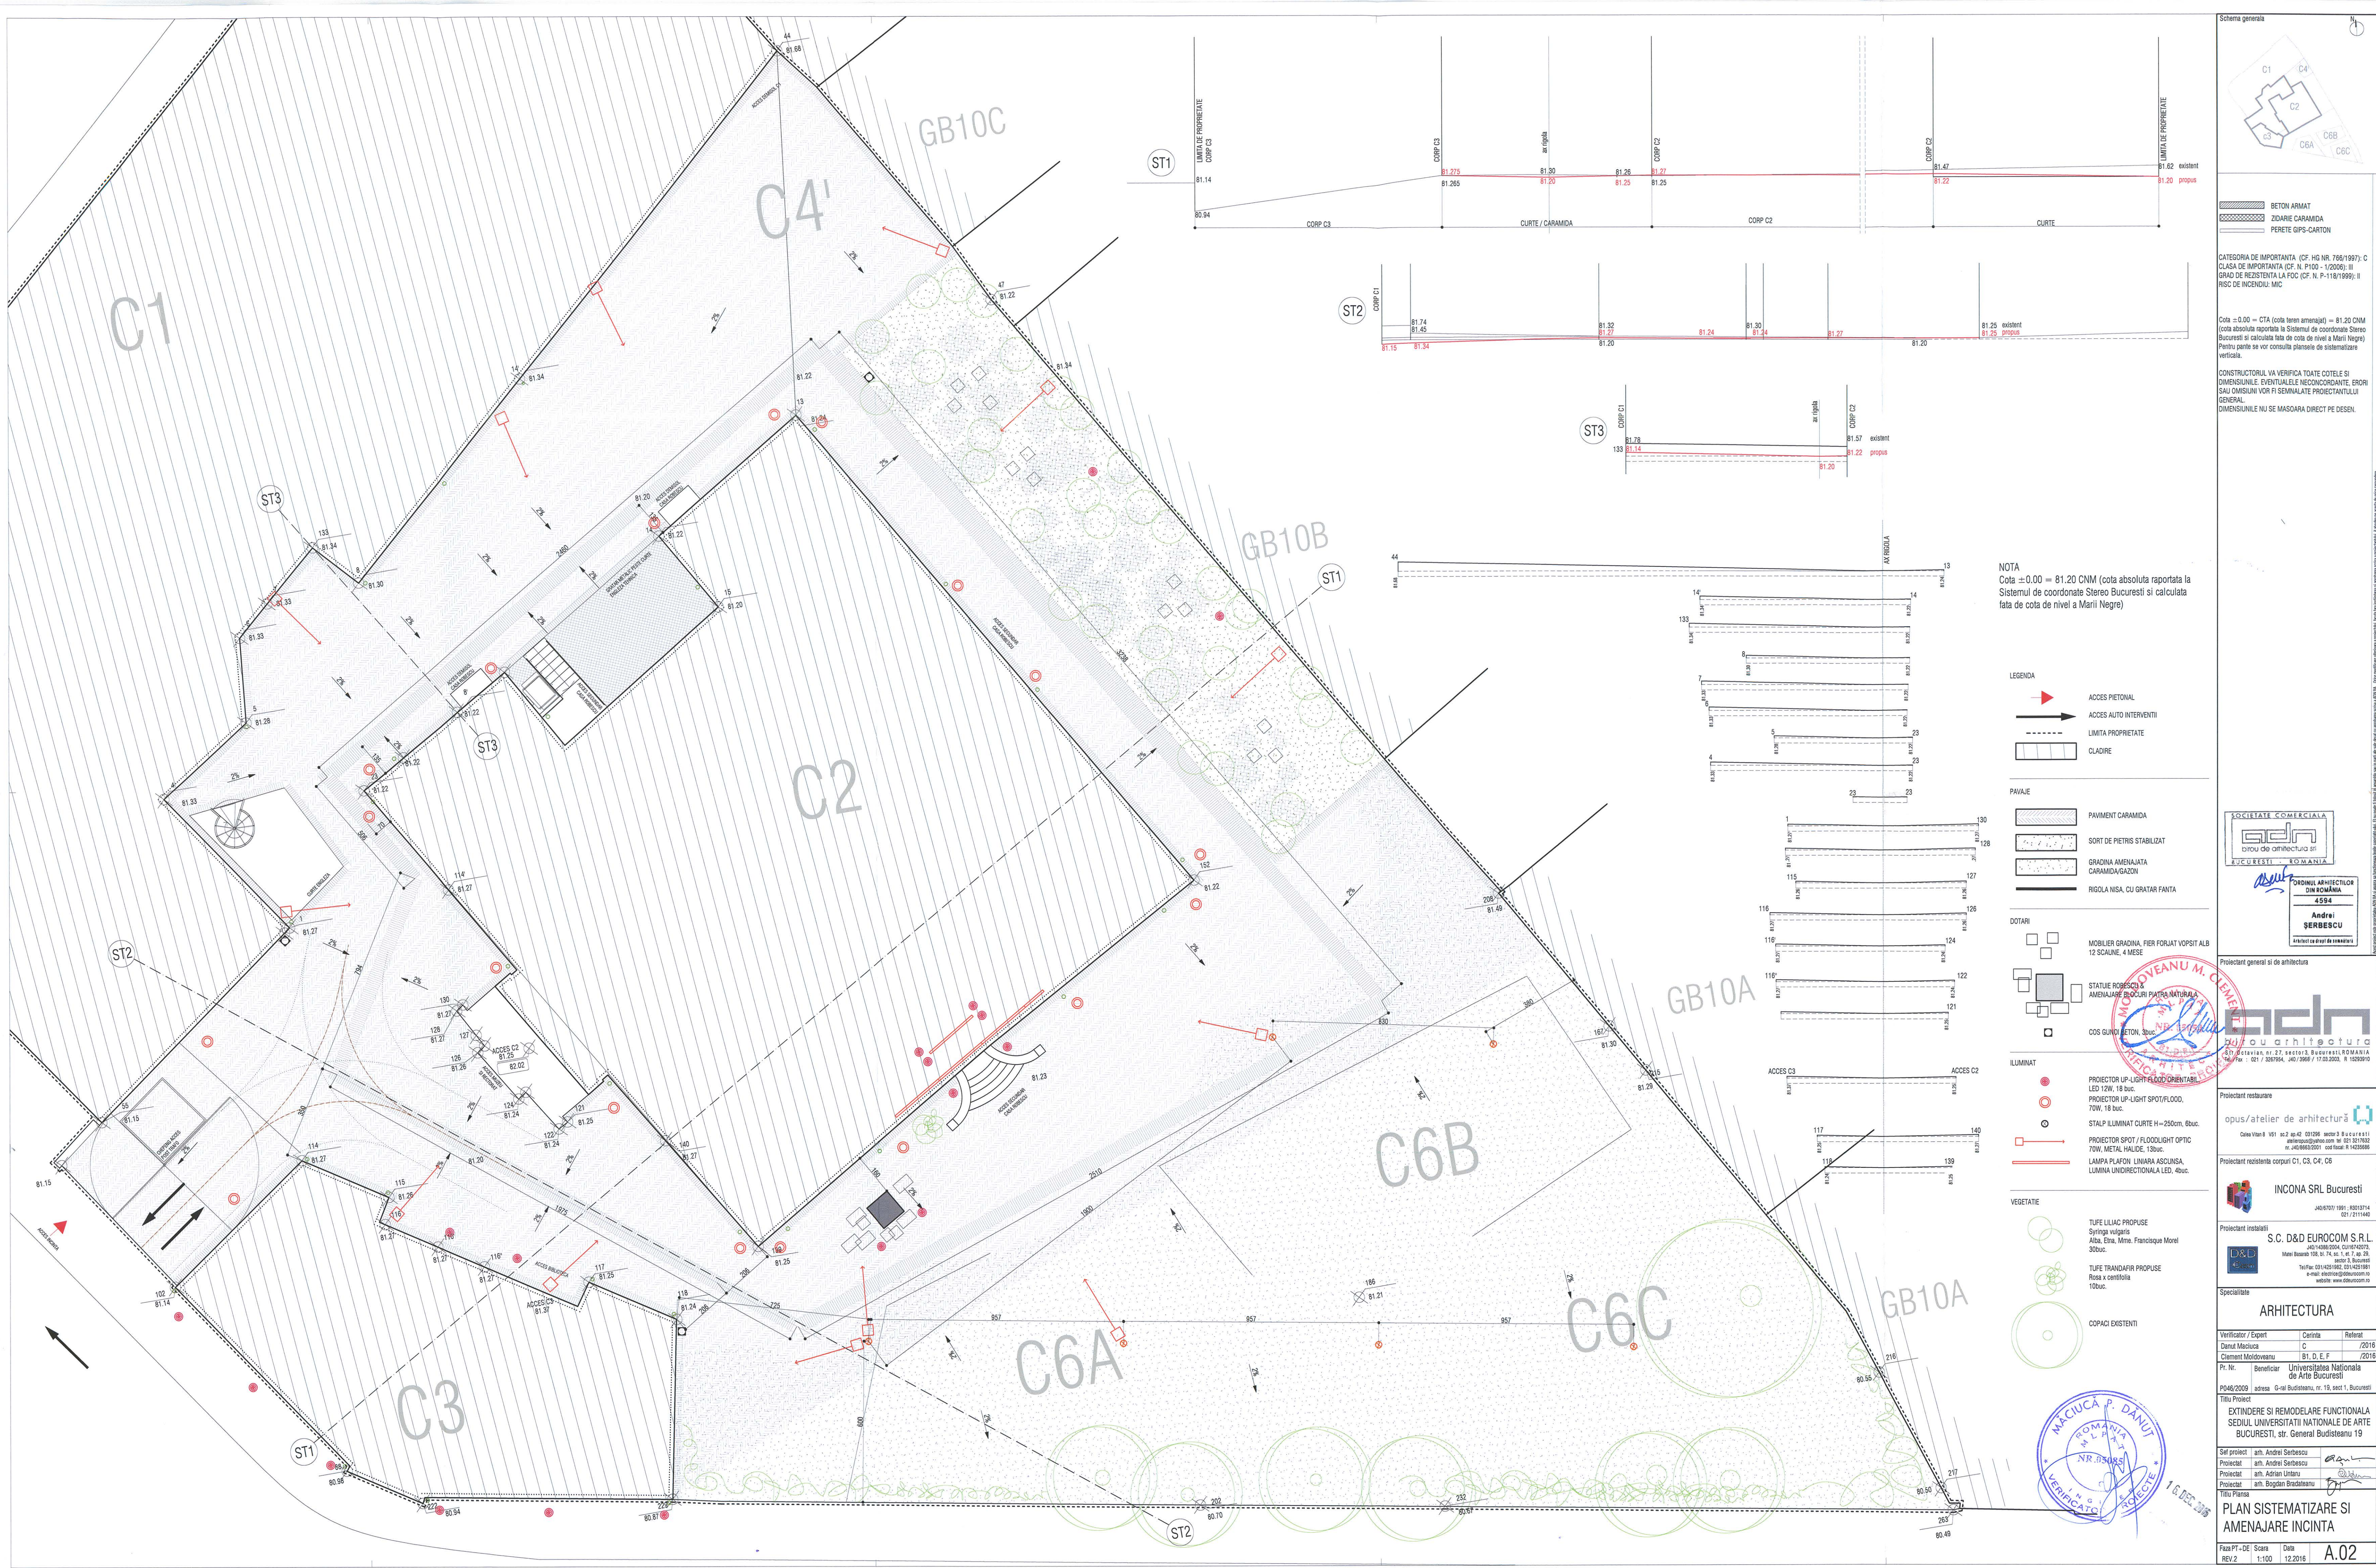

CATEGORIA DE IMPORTANTA (CF. HG NR. 766/1997): C
CLASA DE IMPORTANTA (CF. N. P100 - 1/2006): III
GRAD DE REZISTENTA LA FOC (CF. N. P-116/1999):
RISC DE INCENDIU: MIC

Cota ±0.00 = CTA (cota teren amenajat) = 81.20 CNM
Cota absoluta raportata la Sistemul de coordonate Stereo
Bucuresti si calculata fata de cota de nivel a Marii Negre)
Pentru parțile sa vor consulta planșele de sistematizare
verticala.

CONSTRUCTORUL VA VERIFICA TOATE COTELE SI
DIMENSIUNILE. EVENTUALELE NECONCORDANTE, EPORI
SAU OMSIUNI VOR FI SEMNALATE PROIECTANTULUI
GENERAL.
DIMENSIUNILE NU SE MASOARA DIRECT PE DESEN.

NOTA
Cota ±0.00 = 81.20 CNM (cota absoluta raportata la
Sistemul de coordonate Stereo Bucuresti si calculata
fata de cota de nivel a Marii Negre)

LEGENDA

- ACCES PIETONAL
- ACCES AUTO INTERVENII
- LIMITA PROPRIETATE
- CLADIRE

PAVALE

- PAVIMENT CARAMIDA
- SORT DE PIETRIȘ STABILIZAT
- GRADINA AMENAJATA CARAMIDA/GAZON
- RIGOLA NISA, CU GRATAT FANTA

DOTARI

- MOBIER GRADINA, FIER FORJAT VOPSIT ALB 12 SCALINE, 4 MESE
- STATUE ROBESCULE AMENAJARE BLOCURI PIATRA NATURALA
- COS SUNETI BETON, 3buc.

ILUMINAT

- PROJECTOR UP-LIGHT FLOOD ORIENTABIL LED 12W, 18 buc.
- PROJECTOR UP-LIGHT SPOT/FLOOD, 70W, 18 buc.
- STALP ILUMINAT CURTE H=250cm, 6buc.
- PROJECTOR SPOT / FLOODLIGHT OPTIC 70W, META HALOIDE, 13buc.
- LAMPA PLAFON LINARA ASCUNSA, LUMINA UNIDIRECTIONALA LED, 4buc.

VEGETATIE

- TUFE LILIAC PROPUSE Syringa vulgaris Alba, Elms, Mme. Francisque Morel 30buc.
- TUFE TRANDAFIR PROPUSE Rosa x centifolia 10buc.
- COPACI EXISTENTI

SOCIETATE COMERCIALA
gdn
CIRCUIT DE ARHITECTURA SI
BUCURESTI - ROMANIA

ORDINUL ARHITECTUR
DIN ROMANIA
4594
Andrei
SERBESCU
INGINIER DE DRAT DE INGINIERI

PROIECTANT GENERAL SI DE ARHITECTURA
PROIECTANT RESTAURARE
opus/atelier de arhitectura

INCONA SRL Bucuresti
J404/6709/1991 / R3013714
021 / 2111440

S.C. D&D EUROCOM S.R.L.
J401/18800/2005 / C15100373
Marii Buzare 105, bl. 74, sc. 1, et. 7, ap. 28
Sector 5, Bucuresti
Tel/Fax: 031/4291882, 031/4291881
e-mail: dand@eurocom.ro
website: www.eurocom.ro

Specialitate
ARHITECTURA

Verificator / Expert
Danut Maciuc
C
B1, D, E, F
/2016

Pr. Nr. Beneficiar
Universitatea Nationala de Arte Bucuresti

Titlu Proiect
EXTINDERE SI REMODELARE FUNCTIONALA
SEDIIUL UNIVERSITATII NATIONALE DE ARTE
BUCURESTI, str. General Budisteanu 19


Self proiectat
an. Andrei Serbescu
Proiectat
an. Andrei Serbescu
Proiectat
an. Bogdan Bradisteanu

PLAN SISTEMATIZARE SI
AMENAJARE INCINTA
Faza PT-DE
Scara
Data
REV.2 1:100 12.2016 A.02



NOTA
Cota $\pm 0.00 = 81.20$ CNM (cota absoluta raportata la
Sistemul de coordonate Stereo Bucuresti si calculata
fata de cota de nivel a Marii Negre)

Schema generale

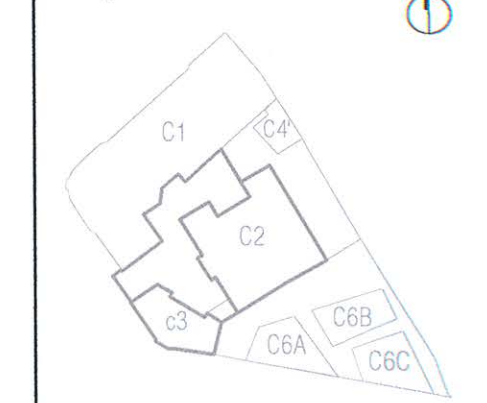

 BETON ARMAT
 ZIDARIE CARAMIDA
 PERETE GIPS-CARTON

CATEGORIA DE IMPORTANTA (CF. HG NR. 766/1997): C
CLASA DE IMPORTANTA (CF. N. P100 - 1/2006): III
GRAD DE REZISTENTA LA FOC (CF. N. P-118/1999): II
RISC DE INCENDIU: MIC

Cota ± 0.00 = CTA (cota teren amenajat) = 81.20 CNM
(cota absolută raportată la Sistemul de coordonate Stereo
București și calculată față de cota de nivel a Marii Negre)
Pentru pante se vor consulta planșele de sistematizare
verticală.

CONSTRUCTORUL VA VERIFICA TOATE COTELE SI
DIMENSIUNILE. EVENTUALELE NECONCORDANTE, ERORI
SAU OMISIUNI VOR FI SEMNALATE PROIECTANTULUI
GENERAL.
DIMENSIUNILE NU SE MASOARA DIRECT PE DESEN.

SOCIETATE COMERCIALA

adn

birou de arhitectura sti

BUCURESTI - ROMANIA

ORDINUL ARHITECTILOR
DIN ROMÂNIA
4594
Andrei
ȘERBESCU
Arhitect cu drept de semnătură

Proiectant general si de arhitectura

adn
birou arhitectura
Str. Octavian, nr. 27, sector 3, Bucuresti, ROMANIA
Tel./Fax : 021 / 3267954, 340/3668 / 17.03.2003, R 15293910

Projectant restaurare

opus/atelier de arhitectură

Calea Vîlan 6 V51 sc.2 ap.42 031296 sector 3 Bucuresti
 atelieropus@yahoo.com tel. 091 3217832

Proiectant rezistența corpuri C1, C3, C4', C6



INCONA SRL Bucuresti
J40/8707/1991 : RG313714
C21 / 2111440

Proiectant instalatii

 **S.C. D&D EUROCOM S.R.L.**
J4Q1/4385/2004, CU116742073,
Mater. Basarab 108, bl. 74, sc. 1, et. 7, ap. 29,
sector 3, Bucuresti
Tel/Fax: 031/4251982, 031/4251961
e-mail: electro@ddeurocom.ro
website: www.ddeurocom.ro

Specialitate
ARHITECTURA

Verificator / Expert	Cerinta	Referat
Danut Maciucă	C	/201
Clement Moldoveanu	B1, D, E, F	/201

Pr. Nr.	Beneficiar	Universitatea Nationala de Arte Bucuresti
P046/2009	adresa	General Budisteanu, nr. 19, sect 1, Bucuresti
Titlu Proiect		
EXTINDERE SI REMODELARE FUNCTIONALA SEDIUL UNIVERSITATII NATIONALE DE ARTE BUCURESTI, str. General Budisteanu 19		

Self proiect	arh. Andrei Serbescu	
Proiectat	arh. Andrei Serbescu	
Proiectat	arh. Adrian Untaru	
Proiectat	arh. Bogdan Bradateanu	

Desfasurator pard. ext.
(Sisteme terasa)

Faza PT+DE REV.2	Scara 1:100	Data 12.2016	A.04
---------------------	----------------	-----------------	------

