SUBSOL		Functiune	S	P	H	Pardoseala	Pereti				Plafon				
						Sistem Pardoseala interioara 1_ Beton poliizat (terazzo) beton grs clasa C20/25, armat, cu astern de agregate colorate (sort 4-8mm, 7-15mm, 15-25mm) din marmura alba 30% si marmura neagra 70%	Sistem Pardoseala interioara 0_ Pardoseala industriala din beton slicioplesnit gri cu cuarc inclini grosime	Beton aparent, beton autocompactant "whitecrust" - executie cf. caiet ce sarcini, Cofaj suport scanduri din TEGO 2.5cm grosime	Tencuiala structurata minerala, nuantabila, granulatie cf.6mm - aplicata in 2 straturi, Strat de baza: Tencuiala mortar de ciment M25-1 - driscuite, Zoni grosime + lard + gleturi	Vopsitorie lavabila, culoare alba	Vopsitorie lavabila, culoare neagra	Rasina poliuretanica neagra	Placare cu tabla de tronos pretinsi grosime 3mm	Beton aparent, Cofraje beton aparent, placaj TEGO/ cailtelere !	Placari tabla expandata alb/ negru 28x13, punctia 1.5mm, 3kg/ mp, vopsita in camp electrostatic - 2 straturi, 3kg/ mp.	Placari tabla expandata alb/ negru 28x13, punctia 1.5mm, 3kg/ mp, vopsita in camp electrostatic - culoare neagra	Vopsitorie lavabila, culoare alba	Vopsitorie lavabila, culoare neagra
S	1														
S	2	Hol scara	3.3	8.3	3.39	x			x	x					
S	3	Sala	12.4	15.2	3.26	x			x	x			x	x	
S	4	Sala	13	16.2	3.26	x			x	x			x	x	
S	5	Hol lift	5.3	11.9	14.72	x			x	x					
S	6	Post trafo	30.1	21.9	3		x	x		x					
S	7	1 Depozit carte	23.5	20	2.7		x	x		x			x		
S	7	2 Depozit carte	23.3	20	2.7		x	x		x			x		
S	7	3 Depozit carte	33.4	27.1	2.7		x	x		x			x		
S	8	1 Hol grup sanitar	3.8	8.3	2.3 - 2.7		x	x	x				x	x	
S	8	2 Grup sanitar D	4.9	9.3	2.5 - 2.7	x					x	x	x	x	x
S	8	3 Grup sanitar F	10.3	13.2	2.5 - 2.7	x					x	x	x	x	x
S	8	4 Grup sanitar B	10.6	15.3	2.5 - 2.7	x					x	x	x	x	x
S	9	Hol legatura C1/C2	68	73.3	2.4 - 2.7			x	x	x		x		x	
S	10	Curte engleza	14.5	15.9	-					x					
S	11	Centrala termica	50.4	31.9	2.7			x	x	x			x		
S	12	Spatiu tehnic	36.1	26.7	2.7			x	x	x			x		
S	13	Terasa acoperita	14.9	21.3	2.7			x		x					
S	14	Curte engleza	24.3	21.2	3.1					x					

FINISAJE FATADA

SISTEM FATADA 1.1_(tencuiala decorativa de fatada cu aspect buciardat pe strat de tencuiala grosiera noua)
- STRAT FINAL: LAZURA TRANSPARENTA PT EXTERIOR, APLICATA IN 2 STRATURI PE TENCUIALA DECORATIVA
- STRAT INTERMEDIAR: TENCUIALA DECORATIVA (MORTAR MINERAL DE MODELARE DIN GRUPA DE MORTARE PII), HIDROFOBA, ARMATA CU FIBRA, APLICATA IN 2 STRATURI (5mm fiecare)
AMPRENTATA SEMUSCAT CU BUCIARDA
- AMORSA: GRUND VOPSEA CU CONTINUT DE PRAF DE MARMURA PT. STRATURI MINERALE PORTANTE, HIDROFOB
- STRAT DE BAZA: TENCUIALA GROSIERA MORTAR DE CIMENT M-100

SISTEM FATADA 1.2_(tencuiala decorativa de fatada cu aspect buciardat pe termosistem EPS)
- STRAT FINAL: LAZURA TRANSPARENTA PT EXTERIOR, APLICATA IN 2 STRATURI PE TENCUIALA DECORATIVA
- STRAT INTERMEDIAR: TENCUIALA DECORATIVA (MORTAR MINERAL DE MODELARE DIN GRUPA DE MORTARE PII), HIDROFOBA, ARMATA CU FIBRA, APLICATA IN 2 STRATURI (5mm fiecare)
AMPRENTATA SEMUSCAT CU BUCIARDA
- AMORSA: GRUND VOPSEA CU CONTINUT DE PRAF DE MARMURA PT. STRATURI MINERALE PORTANTE, HIDROFOB
- TERMOSISTEM CU POLISTIREN EXPANDAT 2x8cm

SISTEM FATADA 2.1_(tencuiala decorativa de fatada cu granulatie fina pe strat de tencuiala grosiera noua)
- STRAT FINAL: TENCUIALA STRUCTURALA DECORATIVA (GRANULATIA SI CULOAREA SE VOR ALEGE IN MOMENTUL EXECUTIEI DE CATRE BENEFICIAR SI PROIECTANT)
- STRAT INTERMEDIAR: AMORSA, GRUND VOPSEA CU EFECT HIDROFOB
- STRAT DE BAZA: TENCUIALA GROSIERA MORTAR DE CIMENT M-100

SISTEM FATADA 2.2_(tencuiala decorativa de fatada cu granulatie fina pe termosistem EPS)
- STRAT FINAL: TENCUIALA STRUCTURALA DECORATIVA (GRANULATIA SI CULOAREA SE VOR ALEGE IN MOMENTUL EXECUTIEI DE CATRE BENEFICIAR SI PROIECTANT)
- STRAT INTERMEDIAR: AMORSA, GRUND VOPSEA CU EFECT HIDROFOB
- TERMOSISTEM CU POLISTIREN EXPANDAT 8cm

PARDOSELI EXTERIOARE:

SISTEM PARDOSEALA EXTERIOARA 1_(finisaj caramida peste subsol C3)
- PAVAJ CARAMIDA PLINA DE EXTERIOR (240x60x50mm), ASEZATA PE CANT, ROSTUITA CU MORTAR HIDROFUG + ADEZIV CU GRAD DE ELASTICITATE ADECVAT
- SAPA MORTAR DE CIMENT SLAB ARMATA 4cm
- HIDROIZOLATIE MEMBRANA BITUMINOASA TERMOSUDABILA 4kg/ mp IN 2 STRATURI (rezistenta la inghet, intoarsa in plan vertical si peste alic 30cm de la cota finit)
- STRAT DE DIFUZIE SI DECOMPRESIE
- AMORSA BITUM
- BETON DE PANTA, SAPA ARMATA, panta 2% SPRE RIGOLA, min. 9cm
- STRAT SEPARARE: FOLIE PVC
- TERMOIZOLATIE: POLISTIREN EXPANDAT DENS 20cm (>20kg / mc)
- STRAT DIFUZIE, MEMBRANA CU EFECT DE BARIERA CONTRA VAPORILOR 4mm
- AMORSA BITUM
- PLACA BETON ARMAT 20cm

SISTEM PARDOSEALA EXTERIOARA 2_(finisaj caramida)
- PAVAJ CARAMIDA PLINA DE EXTERIOR (240x60x50mm), ASEZATA PE CANT, ROSTUITA CU NISIP
- STRAT SUPORT NISIP PILONAT 5cm
- GEOTEXTIL
- BALAST STABILIZAT CU CIMENT 15cm
- BALAST COMPACTAT 98% 15cm
- GEOTEXTIL
- PAMANT COMPACTAT

SISTEM PARDOSEALA EXTERIOARA 3_(finisaj pietris)
- STRAT PIETRIS 6 cm
- STRAT PIETRIS 6cm
- BALAST COMPACTAT 30cm
- GEOTEXTIL
- PAMANT COMPACTAT

SISTEM PARDOSEALA EXTERIOARA 4_(curti engleze)
- GAZON
- SOL VEGETAL 50cm
- STRAT DRENANT: NISIP, BALAST, PIETRIS 10cm
- GEOTEXTIL
-UMPLUTURA PAMANT 30cm
- PAMANT COMPACTAT

FINISAJE/ TENCUIELI PERETI INTERIORI:

FINISAJ PERETI INTERIORI_(subsol)
- TENCUIALA STRUCTURATA MINERALA, NUANTABILA - GRANULATIE 6mm, APLICATA in 2 STRATURI CU AJUTORUL PISTOLULUI CU CUVA
- GRUND VOPSEA CU CONTINUT DE NISIP DE MARMURA, HIDROFOB
- TENCUIALA MORTAR DE CIMENT 2cm + TINCI + GLET IPSOS

FINISAJ PERETI INTERIORI_(parter + parter intermediar)
- TENCUIALA STRUCTURATA MINERALA, NUANTABILA - GRANULATIE 3mm, APLICATA in 2 STRATURI CU AJUTORUL PISTOLULUI CU CUVA
- GRUND VOPSEA CU CONTINUT DE NISIP DE MARMURA, HIDROFOB
- TENCUIALA MORTAR DE CIMENT 2cm + TINCI + GLET IPSOS

FINISAJ PERETI INTERIORI_(etaj + etaj intermediar)
- VOPSEA LAVABILA - GRANULATIE 1mm
- TENCUIALA MORTAR DE CIMENT 2cm + TINCI + GLET IPSOS

FINISAJ PERETI INTERIORI_(mansarda + mansarda intermediar)
- VOPSEA LAVABILA - GRANULATIE SUPERFINA
- TENCUIALA MORTAR DE CIMENT 2cm + TINCI + GLET IPSOS

PARDOSELI INTERIOARE:

SISTEM PARDOSEALA INTERIOARA 0_(radier subsol)
- BETON ELICOPTERIZAT GRI CU QUARTZ 10cm
- TERMOIZOLATIE POLISTIREN EXPANDAT (rezistenta la compresiune - tasare 10%): CS(10/Y)500 ≥ 500 kPa (50 t/m2), conductivitate termica : λc = 0,035 W/mK) 5cm
- HIDROIZOLATIE ORIZONTALA tip XYPEX
- RADIER BETON ARMAT 30cm
- SAPA SUPORT SLAB ARMATA 10cm
- PAMANT COMPACTAT

SISTEM PARDOSEALA INTERIOARA 1_(radier subsol)
- BETON POLISAT [TERAZZO] BETON GRI, CU ADAOS DE AGREGATE ROTUNJITE NEGRE SI ALBE (agregate sort rotunjit, 4-8mm, 7-15mm, 15-25mm: marmura neagra 70%, marmura alba 30%) 10cm
- TERMOIZOLATIE POLISTIREN EXPANDAT (rezistenta la compresiune - tasare 10%): CS(10/Y)500 ≥ 500 kPa (50 t/m2), conductivitate termica : λc = 0,035 W/mK) 5cm
- HIDROIZOLATIE ORIZONTALA tip XYPEX
- RADIER BETON ARMAT 30cm
- SAPA SUPORT SLAB ARMATA 10cm
- PAMANT COMPACTAT

SISTEM PARDOSEALA INTERIOARA 2_(flip sapa, parter)
-BETON POLISAT [TERAZZO] BETON GRI, CU ADAOS DE AGREGATE ROTUNJITE NEGRE SI ALBE (agregate sort rotunjit, 4-8mm, 7-15mm, 15-25mm: marmura neagra 30%, marmura alba 70%) 10cm

SISTEM PARDOSEALA INTERIOARA 3_(flip planseu - suparita parter intermediar)
-BETON POLISAT [TERAZZO] BETON GRI, CU ADAOS DE AGREGATE ROTUNJITE NEGRE SI ALBE (agregate sort rotunjit, 4-8mm, 7-15mm, 15-25mm: marmura neagra 30%, marmura alba 70%) 10cm

SISTEM PARDOSEALA INTERIOARA 4_(flip sapa, etaj)
-BETON POLISAT [TERAZZO] BETON GRI, CU ADAOS DE AGREGATE ROTUNJITE NEGRE SI ALBE (agregate sort rotunjit, 4-8mm, 7-15mm, 15-25mm: marmura neagra 10%, marmura alba 90%) 10cm

SISTEM PARDOSEALA INTERIOARA 5_(flip planseu - suparita etaj intermediar)
-BETON POLISAT [TERAZZO] BETON GRI, CU ADAOS DE AGREGATE ROTUNJITE NEGRE SI ALBE (agregate sort rotunjit, 4-8mm, 7-15mm, 15-25mm: marmura neagra 10%, marmura alba 90%) 10cm

SISTEM PARDOSEALA INTERIOARA 5_(flip sapa, mansarda + mansarda intermediar)
-BETON POLISAT [TERAZZO] BETON GRI, CU ADAOS DE AGREGATE ROTUNJITE ALBE (agregate sort rotunjit, 4-8mm, 7-15mm, 15-25mm: marmura alba 100%) 10cm

SISTEM PARDOSEALA INTERIOARA 6_(flip planseu, mansarda)
-BETON POLISAT [TERAZZO] BETON GRI, CU ADAOS DE AGREGATE ROTUNJITE ALBE (agregate sort rotunjit, 4-8mm, 7-15mm, 15-25mm: marmura alba 100%) 10cm

PLAFOANE INTERIOARE:

*SISTEM PLAFON 1.1_*(plafon suspendat tabla expandata ALB - subsol)
- TABLA EXPANDATA OTEL (MR 28x13, punctia 1.5mm, 3kg/ mp, vopsita in camp electrostatic) + RAMA PANOURI: CORNIERE OTEL 20x20x4mm + STRUCTURA DE AGATARE (TIRANTI CU PIULITA TIP FLUTURE)


*SISTEM PLAFON 1.2_*(plafon suspendat tabla expandata NEGRU - subsol)
- TABLA EXPANDATA OTEL (MR 28x13, punctia 1.5mm, 3kg/ mp, vopsita in camp electrostatic) + RAMA PANOURI: CORNIERE OTEL 20x20x4mm + STRUCTURA DE AGATARE (TIRANTI CU PIULITA TIP FLUTURE)

SISTEM PLAFON 2 (finisaj inchidere sarpanta)
- IMPERMEABILIZANT TAPET, TRANSPARENT
- TAPET TEXTIL DIN PANZA DE IUTA, CULOARE NATUR
- ADEZIV TAPET, TRANSPARENT
- GRUND VOPSEA PIGMENTABIL, CULOARE GRI-ALBASTRU RAL 5001
- MORTAR DE IPSOS-VARI PE PLASA DE RABIT 2cm

SISTEM PLAFON 3
- BETON APARENT

SISTEM PLAFON 4
- BOLTISOARE DIN CARAMIDA APARENTE (CONSOLIDATE, CURATATE, REFACERE MORTAR ROST)
- ZUGRAVIRE CU MORTAR DE VAR DILUAT

Schema generala

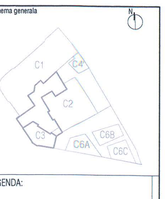

LEGENDA:
- BETON ARMAT
- ZIDARIE CARAMIDA
- PERETE GIPS-CARTON

NOTE:
CATEGORIA DE IMPORTANTA (CF. HG.NR. 766/1997): C
CLASA DE IMPORTANTA (CF. N. P100 - 1/2006): III
GRAD DE REZISTENTA LA FOC (CF. N. P-118/1999): II
RISC DE INCENDIU: MIC

Cota ±0.00 = CTA (cota teren amenajat) = 81.20 CNM (cota absoluta raportata la Sistemul de coordonate Stereo Bucuresti si calculata fata de cota de nivel a Marii Negre)
Pentru pante se vor consulta planurile de sistematizare verticala.

CONSTRUCTORUL VA VERIFICA TOATE COTELE SI DIMENSIUNILE. EVENTUALELE NECONCORDANTE, ERORI SAU OMISIUNI VOR FI SEMNALATE PROIECTANTULUI GENERAL.
DIMENSIUNILE NU SE MASOARA DIRECT PE DESEN.

NOTA:
SE VOR RESPECTA DETALIILE, PIESELE SI ACCESORIILE DE SISTEM ALE FURNIZORILOR!
SE VA CONSULTA PROIECTANTUL PENTRU SITUATILE PARTICULARE APARUTE IN EXECUTIE!
CONSTRUCTORUL VA VERIFICA TOATE COTELE SI DIMENSIUNILE. EVENTUALELE NECONCORDANTE, ERORI SAU OMISIUNI VOR FI SEMNALATE PROIECTANTULUI GENERAL!

1 NOTA: INCAPERILE IN CARE AU FOST PREVAZUTE RAFTURI METALICE PENTRU DEPOZITAREA CARTILOR SI INDEOSEBI CELE IN CARE ACESTEA SUNT CULISANTE NECESITA UN GRAD MAXIM DE PLANEITATE SI ORIZONTALITATE A NIVELULUI FINIT AL PARDOSELII

2 DIMENSIUNIEA SI POZITIA GOLULUI SE VA DETERMINA IN FUNCTIE DE GOLUL FERESTREI DIN DEMISOLUL CLADIRII ADIACENTE

| | | | | | | | | | | | | | |

FINISAJE FATADA

SISTEM FATADA 1.1 _(tencuiala decorativa de fatada cu aspect buciardat pe strat de tencuiala grosiera rosua)
- STRAT FINAL: LAZURA TRANSPARENTA PT EXTERIOR, APLICATA IN 2 STRATURI PE TENCUIALA DECORATIVA
- STRAT INTERMEDIAR: TENCUIALA DECORATIVA (MORTAR MINERAL DE MODELARE DIN GRUPA DE MORTARE PII), HIDROFOBA, ARMATA CU FIBRA, APLICATA IN 2 STRATURI (5mm fiecare) AMPRENTATA SEMUSCAT CU BUCIARDA
- AMORSA: GRUND VOPSEA CU CONTINUT DE PRAF DE MARMURA PT. STRATURI MINERALE PORTANTE, HIDROFOB
- STRAT DE BAZA: TENCUIALA GROSIERA MORTAR DE CIMENT M-100

SISTEM FATADA 1.2 _(tencuiala decorativa de fatada cu aspect buciardat pe termosistem EPS)
- STRAT FINAL: LAZURA TRANSPARENTA PT EXTERIOR, APLICATA IN 2 STRATURI PE TENCUIALA DECORATIVA
- STRAT INTERMEDIAR: TENCUIALA DECORATIVA (MORTAR MINERAL DE MODELARE DIN GRUPA DE MORTARE PII), HIDROFOBA, ARMATA CU FIBRA, APLICATA IN 2 STRATURI (5mm fiecare) AMPRENTATA SEMUSCAT CU BUCIARDA
- AMORSA: GRUND VOPSEA CU CONTINUT DE PRAF DE MARMURA PT. STRATURI MINERALE PORTANTE, HIDROFOB
- TERMOSISTEM CU POLISTIREN EXPANDAT 2x8cm

SISTEM FATADA 2.1 _(tencuiala decorativa de fatada cu granulatie fina pe strat de tencuiala grosiera noua)
- STRAT FINAL: TENCUIALA STRUCTURALA DECORATIVA (GRANULATIA SI CULOAREA SE VOR ALEGE IN MOMENTUL EXECUTIEI DE CATRE BENEFICIAR SI PROIECTANT)
- STRAT INTERMEDIAR: AMORSA, GRUND VOPSEA CU EFECT HIDROFOB
- STRAT DE BAZA: TENCUIALA GROSIERA MORTAR DE CIMENT M-100

SISTEM FATADA 2.2 _(tencuiala decorativa de fatada cu granulatie fina pe termosistem EPS)
- STRAT FINAL: TENCUIALA STRUCTURALA DECORATIVA (GRANULATIA SI CULOAREA SE VOR ALEGE IN MOMENTUL EXECUTIEI DE CATRE BENEFICIAR SI PROIECTANT)
- STRAT INTERMEDIAR: AMORSA, GRUND VOPSEA CU EFECT HIDROFOB
- TERMOSISTEM CU POLISTIREN EXPANDAT 8cm

PARDOSELI EXTERIOARE:

SISTEM PARDOSEALA EXTERIOARA 1 _(finisaj caramida peste substol C3)

- PAVAJ CARAMIDA PLINA DE EXTERIOR (240x60x50mm), ASEZATA PE CANT, ROSTUITA CU MORTAR HIDROFUG + ADEZIV CU GRAD DE ELASTICITATE ADECVAT
- SAPA MORTAR DE CIMENT SLAB ARMATA 4cm
- HIDROIZOLATIE MEMBRANA BITUMINOASA TERMOSUDABILA 4kg/ mp IN 2 STRATURI (rezistenta la inghet, intarsa in plan vertical si peste atic 30cm de la cota finit)
- STRAT DE DIFUZE SI DECOMPRESIE
- AMORSA BITUM
- BETON DE PANTA, SAPA ARMATA, panta 2% SPRE RIGOLA, min. 9cm
- STRAT SEPARARE: FOLIE PVC
- TERMOIZOLATIE: POLISTIREN EXPANDAT DENS 20cm (>20kg / mc)
- STRAT DIFUZIE, MEMBRANA CU EFECT DE BARIERA CONTRA VAPORILOR 4mm
- AMORSA BITUM
- PLACA BETON ARMAT 20cm

SISTEM PARDOSEALA EXTERIOARA 2 _(finisaj caramida)

- PAVAJ CARAMIDA PLINA DE EXTERIOR (240x60x50mm), ASEZATA PE CANT, ROSTUITA CU NISIP
- STRAT SUPORT NISIP PILONAT 5cm
- GEOTEXTIL
- BALAST STABILIZAT CU CIMENT 15cm
- BALAST COMPACTAT 98% 15cm
- GEOTEXTIL
- PAMANT COMPACTAT

SISTEM PARDOSEALA EXTERIOARA 3 _(finisaj pietris)

- STRAT PIETRIS 6 cm
- STRAT PIETRIS 6cm
- BALAST COMPACTAT 30cm
- GEOTEXTIL
- PAMANT COMPACTAT

SISTEM PARDOSEALA EXTERIOARA 4 _(curti engleze)

- GAZON
- SOL VEGETAL 50cm
- STRAT DRENANT: NISIP, BALAST, PIETRIS 10cm
- GEOTEXTIL
-UMPLUTURA PAMANT 30cm
- PAMANT COMPACTAT

FINISAJE/ TENCUIELI PERETI INTERIORI:

FINISAJ PERETI INTERIORI _(subsol)

- TENCUIALA STRUCTURATA MINERALA, NUANTABILA - GRANULATIE 6mm, APLICATA in 2 STRATURI CU AJUTORUL PISTOLULUI CU CUVA
- GRUND VOPSEA CU CONTINUT DE NISIP DE MARMURA, HIDROFOB
- TENCUIALA MORTAR DE CIMENT 2cm ÷ TINCI + GLET IPSOS

FINISAJ PERETI INTERIORI _(parter ÷ parter intermediar)

- TENCUIALA STRUCTURATA MINERALA, NUANTABILA - GRANULATIE 3mm, APLICATA in 2 STRATURI CU AJUTORUL PISTOLULUI CU CUVA
- GRUND VOPSEA CU CONTINUT DE NISIP DE MARMURA, HIDROFOB
- TENCUIALA MORTAR DE CIMENT 2cm ÷ TINCI + GLET IPSOS

FINISAJ PERETI INTERIORI _(etaj ÷ etaj intermediar)

- VOPSEA LAVABILA - GRANULATIE 1mm
- TENCUIALA MORTAT DE CIMENT 2cm ÷ TINCI + GLET IPSOS

FINISAJ PERETI INTERIORI _(mansarda ÷ mansarda intermediar)

- VOPSEA LAVABILA - GRANULATIE SUPERFINA
- TENCUIALA MORTAT DE CIMENT 2cm ÷ TINCI + GLET IPSOS

PARDOSELI INTERIOARE:

SISTEM PARDOSEALA INTERIOARA 0 _(radier subsol)

-BETON ELICOPTERIZAT GRI CU QUARTZ 10cm
- TERMOIZOLATIE POLISTIREN EXPANDAT (rezistenta la compresiune - tasare 10%): CS(10/Y)500 ≥ 500 kPa (50 t/m2), conductivitate termica : λc = 0,035 W/mK) 5cm
- HIDROIZOLATIE ORIZONTALA tip XYPEX
- RADIER BETON ARMAT 30cm
- SAPA SUPORT SLAB ARMATA 10cm
- PAMANT COMPACTAT

SISTEM PARDOSEALA INTERIOARA 1 _(radier subsol)

- BETON POLISAT [TERAZZO] BETON GRI, CU ADAOS DE AGREGATE ROTUNJITE NEGRE SI ALBE (agregate sort rotunjit, 4-8mm, 7-15mm, 15-25mm: marmura neagra 70%, marmura alba 30%) 10cm
- TERMOIZOLATIE POLISTIREN EXPANDAT (rezistenta la compresiune - tasare 10%): CS(10/Y)500 ≥ 500 kPa (50 t/m2), conductivitate termica : λc = 0,035 W/mK) 5cm
- HIDROIZOLATIE ORIZONTALA tip XYPEX
- RADIER BETON ARMAT 30cm
- SAPA SUPORT SLAB ARMATA 10cm
- PAMANT COMPACTAT

SISTEM PARDOSEALA INTERIOARA 2 _(tip sapa, parter)

-BETON POLISAT [TERAZZO] BETON GRI, CU ADAOS DE AGREGATE ROTUNJITE NEGRE SI ALBE (agregate sort rotunjit, 4-8mm, 7-15mm, 15-25mm: marmura neagra 30%, marmura alba 70%) 10cm

SISTEM PARDOSEALA INTERIOARA 3 _(tip planseu - suspanta parter intermediar)

-BETON POLISAT [TERAZZO] BETON GRI, CU ADAOS DE AGREGATE ROTUNJITE NEGRE SI ALBE (agregate sort rotunjit, 4-8mm, 7-15mm, 15-25mm: marmura neagra 30%, marmura alba 70%) 10cm

SISTEM PARDOSEALA INTERIOARA 4 _(tip sapa, etaj)

-BETON POLISAT [TERAZZO] BETON GRI, CU ADAOS DE AGREGATE ROTUNJITE NEGRE SI ALBE (agregate sort rotunjit, 4-8mm, 7-15mm, 15-25mm: marmura neagra 10%, marmura alba 90%) 10cm

SISTEM PARDOSEALA INTERIOARA 5 _(tip planseu - suspanta etaj intermediar)

-BETON POLISAT [TERAZZO] BETON GRI, CU ADAOS DE AGREGATE ROTUNJITE NEGRE SI ALBE (agregate sort rotunjit, 4-8mm, 7-15mm, 15-25mm: marmura neagra 10%, marmura alba 90%) 10cm

SISTEM PARDOSEALA INTERIOARA 6 _(tip sapa, mansarda ÷ mansarda intermediar)

-BETON POLISAT [TERAZZO] BETON GRI, CU ADAOS DE AGREGATE ROTUNJITE ALBE (agregate sort rotunjit, 4-8mm, 7-15mm, 15-25mm: marmura alba 100%) 10cm

SISTEM PARDOSEALA INTERIOARA 7 _(tip planseu, mansarda)

-BETON POLISAT [TERAZZO] BETON GRI, CU ADAOS DE AGREGATE ROTUNJITE ALBE (agregate sort rotunjit, 4-8mm, 7-15mm, 15-25mm: marmura alba 100%) 10cm

PLAFOANE INTERIOARE:

SISTEM PLAFON 1.1 _(plafon suspendat tabla expandata ALB - subsol)
- TABLA EXPANDATA OTEL (MR 26x13, puntita 1.5mm, 3kg/ mp, vopsita in camp electrostatic) ÷ RAMA PANOURI: CORNIERE OTEL 20x20x4mm ÷ STRUCTURA DE AGATARE (TIRANTI CU PIULITA TIP FLUTURE)


SISTEM PLAFON 1.2 _(plafon suspendat tabla expandata NEGRU - subsol)
- TABLA EXPANDATA OTEL (MR 26x13, puntita 1.5mm, 3kg/ mp, vopsita in camp electrostatic) ÷ RAMA PANOURI: CORNIERE OTEL 20x20x4mm ÷ STRUCTURA DE AGATARE (TIRANTI CU PIULITA TIP FLUTURE)

SISTEM PLAFON 2 (finisaj inchidere sarpanta)
- IMPERMEABILIZANT TAPET, TRANSPARENT
- TAPET TEXTIL DIN PANZA DE IUTA, CULOARE NATUR
- ADEZIV TAPET, TRANSPARENT
- GRUND VOPSEA PIGMENTABIL, CULOARE GRI-ALBASTRU RAL 5001
- MORTAR DE IPSOS-VAR PE PLASA DE RABIT 2cm

SISTEM PLAFON 3
- BETON APARENT


SISTEM PLAFON 4
- BOLTISOARE DIN CARAMIDA APARENTE (CONSOLIDATE, CURATATE, REFACERE MORTAR ROST)
- ZUGRAVIRE CU MORTAR DE VAR DILUAT

PARTER			Functiune	S	P	H	Pardoseala				Pereti	Plafon		
							Sistem Pardoseala Interioara 2_ Beton poliset (terazzo) - beton gri, clasa C20/25, armat, cu adaos de agregate rotunjite (sort 8mm, 7-15mm, 15-25mm) din marmura alba 70% si marmura neagra 30%	Sistem Pardoseala Interioara 3_ Beton aparent structural slubit, armat, poliset, beton gri, cu adaos de agregate rotunjite (sort 4-8mm, 7-15mm, 15-25mm) din marmura alba 70% si marmura	Pasarela si podeste metalice - vopsite gri sidefat/ metalizat RAL 7024	Tencuiala structurata minerala, nuantabila, granulatie de 3mm - aplicata in 2 straturi, Strat de baza: Tencuiala mortar de ciment M25+1, driscuita, 2cm grosime + tinci + glet gipos	Boltisoare din caramida existente - zugravesla cu mortar de var diluat	Vopsitorie lavabila, culoare alba
P	1		Sala	66	41.1	2.21 - 4.53	x			x	x	x		x
P	2		Hol acces	1.2	4.2	2.15	x			x	x			
P	3		Scara metalica S-P	7.9	11.5	2.54			x	x	x			
P	4		Pasarela metalica lift	2.5	6.6	4.9			x	x	x			
P	5		Sala	11.9	17.5	2.41	x			x	x			
P	6		Sala	11.9	17.6	2.41	x			x	x			
P	I	1	Supanta	28.5	30.5	2.28			x	x		x	x	
P	I	2	Scara metalica P-Pi	5	9.5	2.36			x	x				
P	I	3	Supanta	10.5	16.7	2.41		x		x	x			
P	I	4	Supanta	10	15.7	2.41		x		x	x			

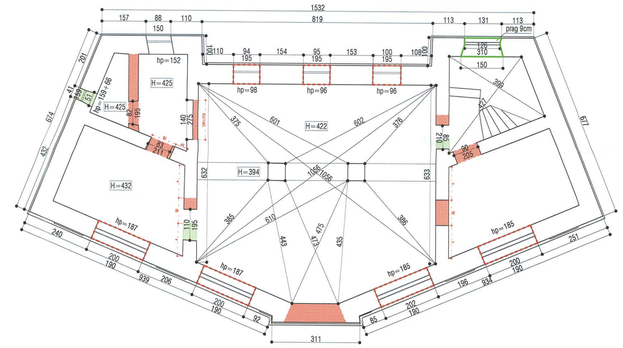

zidarie propusa
zidarie desfiintata
parapet propus
parapet desfiintat


PLAN EXISTENT COTA +0.29
SC. 1:100

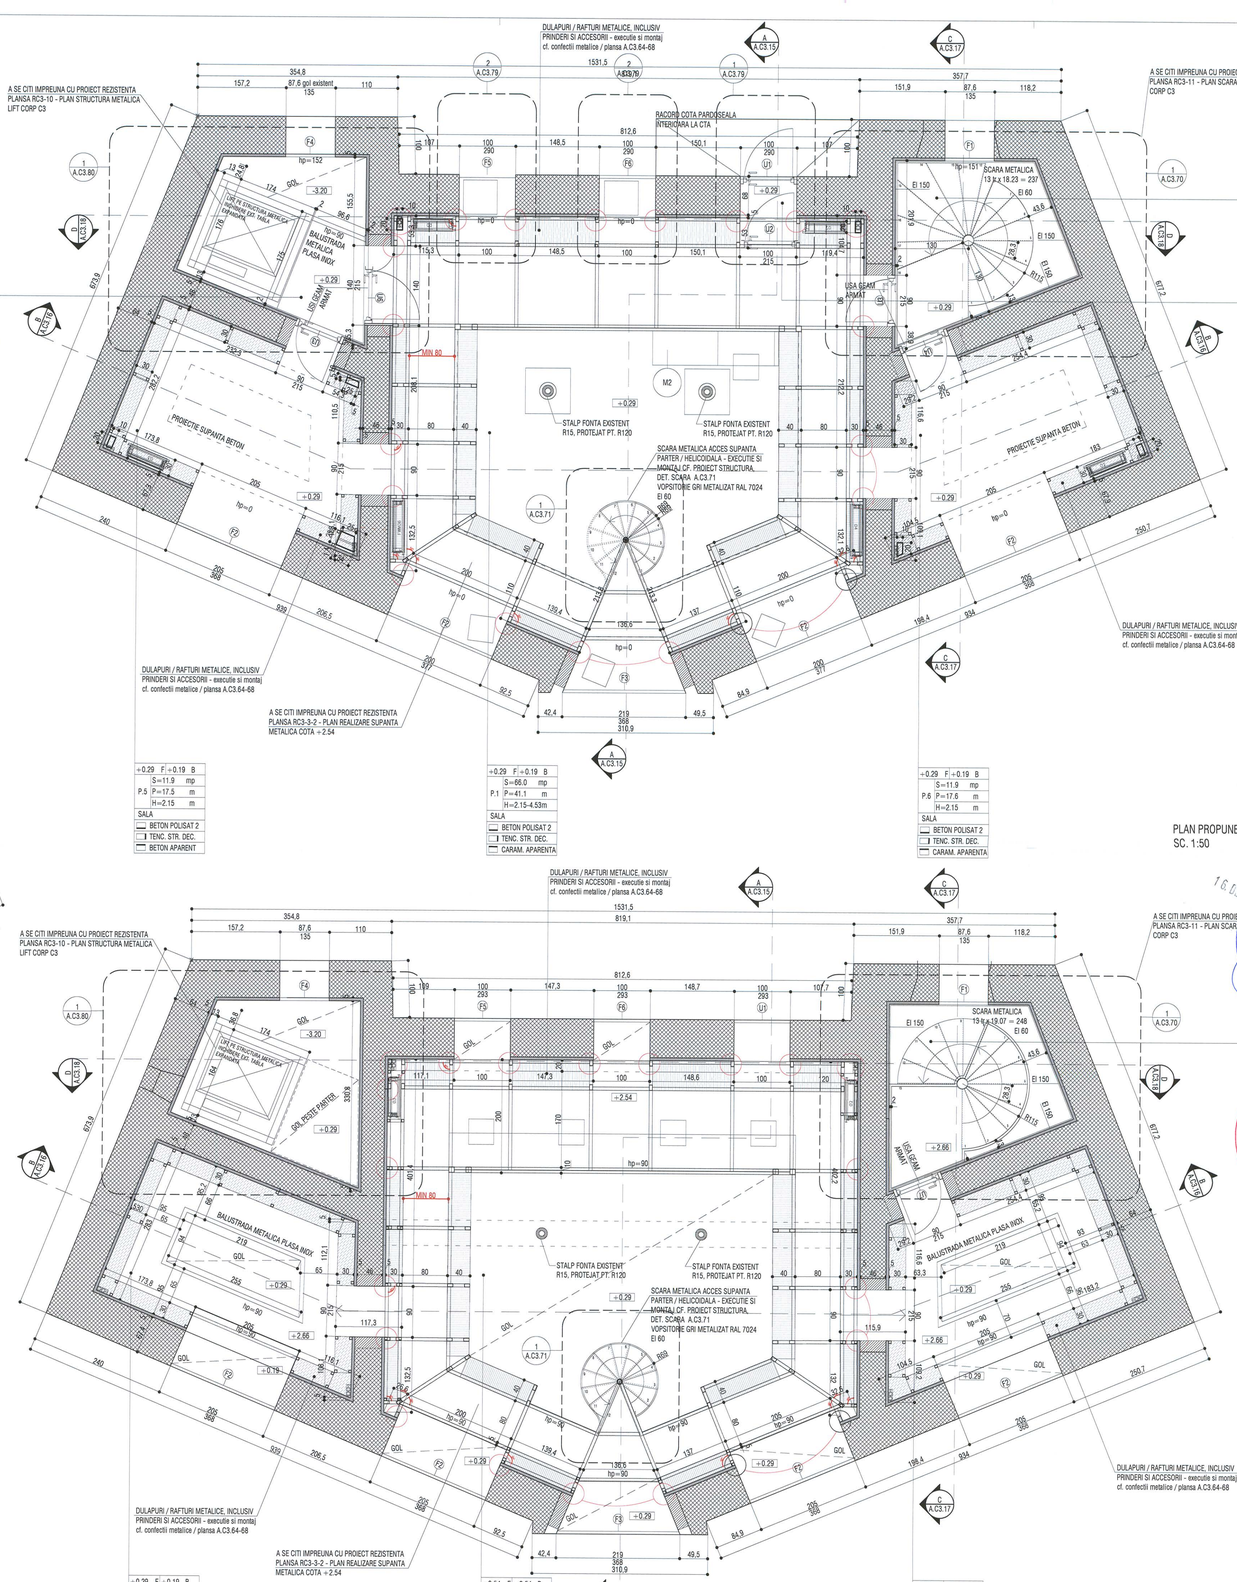

PLAN PROPUNERE COTA +0.29
SC. 1:50

PLAN PROPUNERE COTA +2.66
SC. 1:50

Schema generala

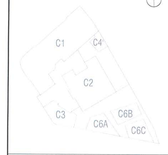

LEGENDA:
- BETON ARMAT
- ZIDARIE CARAMIDA
- PERETE GIPS-CARTON

NOTE:
CATEGORIA DE IMPORTANTA (CF. HG NR. 766/1997): C
CLASA DE IMPORTANTA (CF. N. P100 - 1/2006): III
GRAD DE REZISTENTA LA FOC (CF. N. P-118/1999): II
RISC DE INCENDIU: MIC

Cota ±0.00 = CTA (cota teren amenajat) = 81.20 CNM (cota absoluta raportata la Sistemul de coordonate Stereo Bucuresti si calculata fata de cota de nivel a Marii Negre)
Pentru pante se vor consulta planurile de sistematizare verticala.

CONSTRUCTORUL VA VERIFICA TOATE COTELE SI DIMENSIUNILE. EVENTUALELE NECONCORDANTE, ERORI SAU OMISIUNI VOR FI SEMNALATE PROIECTANTULUI GENERAL.
DIMENSIUNILE NU SE MASOARA DIRECT PE DESEN.

NOTA:
SE VOR RESPECTA DETALIILE, PIESELE SI ACCESORILE DE SISTEM ALE FURNIZORILORI
SE VA CONSULTA PROIECTANTUL PENTRU SITUATILE PARTICULARE APARUTE IN EXECUTIE!
CONSTRUCTORUL VA VERIFICA TOATE COTELE SI DIMENSIUNILE. EVENTUALELE NECONCORDANTE, ERORI SAU OMISIUNI VOR FI SEMNALATE PROIECTANTULUI GENERAL!

ORDINUL ARHITECTILOR DIN ROMÂNIA
4594
Andrei ȘERBESCU
Arhitect cu drept de semnătură

SOCIETATE COMERCIALA adn birou de arhitectura srl BUCUREȘTI ROMÂNIA

Proiectant general si de arhitectura
adn birou arhitectura
Str. Octavian, nr.27, sector 3, Bucuresti, ROMANIA
tel/fax 021 / 3267904, J40/3969 / 17.03.2003, R 16289809

Proiectant restaurare
opus/atelier de arhitectură
Calea Vitan B V51 sc.2 ap.42 031296 sector 3 Bucuresti
arhiopus@yahoo.com tel 021.321.1523
nr. J40/8683/2001 cod fiscal: R 14235666

Proiectant rezistenta corpuri C1, C3, C4', C6
INCONA SRL Bucuresti
J40/6720/1991 ; R2013714
021 / 2111440

Proiectant instalatii
S.C. D&D EUROCOM S.R.L.
J40/14366/2004, CUI16742272,
Matei Basarab 105, bl. 74, sc. 1, et. 7, ap. 29, sector 3, Bucuresti
Tel/Fax: 031/425/1982, 031/425/1981
e-mail: electrice@ddeurocom.ro
website: www.ddeurocom.ro

Specialitate
ARHITECTURA

Verificator / Expert	Cerinta	Referat
Danut Maciuca	C	/2016
Clement Moldovanu	B1, D, E, F	/2016

Pr. Nr. | Beneficiar: Universitatea Nationala de Arte Bucuresti
P046/2009 | adresa: G-ral Budisteanu, nr. 19, sect 1, Bucuresti

Titlu Proiect
EXTINDERE SI REMODELARE FUNCTIONALA SEDIUL UNIVERSITATII NATIONALE DE ARTE BUCURESTI, str. General Budisteanu 19

Sef proiect	arh. Andrei Serbescu	
Proiectat	arh. Andrei Serbescu	
Proiectat	arh. Adrian Untaru	
Proiectat	arh. Bogdan Bradeteanu	

Titlu Planse
CORP C3
PLANURI +0.29 / +2.66
RELEVEU SI PROPUNERE

Faza PT - DE | Scara 1/100,1/50 | Data 12.2016 | A.C3.02
REV.2

FINISAJE FATADA

SISTEM FATADA 1.1 (tencuiala decorativa de fatada cu aspect bucsardat pe strat de tencuiala grosiera rosua)
- STRAT FINAL: LAZURA TRANSPARENTA PT EXTERIOR, APLICATA IN 2 STRATURI PE TENCUIALA DECORATIVA
- STRAT INTERMEDIAR: TENCUIALA DECORATIVA (MORTAR MINERAL DE MODELARE DIN GRUPA DE MORTARE PII), HIDROFUGA, ARMATA CU FIBRA, APLICATA IN 2 STRATURI (5mm fiecare) AMPRENTATA SEMUSCAT CU BUCARDA
- AMORSA: GRUND VOPSEA CU CONTINUT DE PRAF DE MARMURA PT. STRATURI MINERALE PORTANTE, HIDROFOB
- STRAT DE BAZA: TENCUIALA GROSIERA MORTAR DE CIMENT M-100

SISTEM FATADA 1.2 (tencuiala decorativa de fatada cu aspect bucsardat pe termosistem EPS)
- STRAT FINAL: LAZURA TRANSPARENTA PT EXTERIOR, APLICATA IN 2 STRATURI PE TENCUIALA DECORATIVA
- STRAT INTERMEDIAR: TENCUIALA DECORATIVA (MORTAR MINERAL DE MODELARE DIN GRUPA DE MORTARE PII), HIDROFOBA, ARMATA CU FIBRA, APLICATA IN 2 STRATURI (5mm fiecare) AMPRENTATA SEMUSCAT CU BUCARDA
- AMORSA: GRUND VOPSEA CU CONTINUT DE PRAF DE MARMURA PT. STRATURI MINERALE PORTANTE, HIDROFOB
- TERMOSISTEM CU POLISTIREN EXPANDAT 2x6cm

SISTEM FATADA 2.1 (tencuiala decorativa de fatada cu granulatie fina pe strat de tencuiala grosiera noua)
- STRAT FINAL: TENCUIALA STRUCTURALA DECORATIVA (GRANULATIA SI CULOAREA SE VOR ALEGE IN MOMENTUL EXECUTIEI DE CATRE BENEFICIAR SI PROIECTANT)

- STRAT INTERMEDIAR: AMORSA, GRUND VOPSEA CU EFECT HIDROFOB
- STRAT DE BAZA: TENCUIALA GROSIERA MORTAR DE CIMENT M-100

SISTEM FATADA 2.2 (tencuiala decorativa de fatada cu granulatie fina pe termosistem EPS)
- STRAT FINAL: TENCUIALA STRUCTURALA DECORATIVA (GRANULATIA SI CULOAREA SE VOR ALEGE IN MOMENTUL EXECUTIEI DE CATRE BENEFICIAR SI PROIECTANT)
- STRAT INTERMEDIAR: AMORSA, GRUND VOPSEA CU EFECT HIDROFOB
- TERMOSISTEM CU POLISTIREN EXPANDAT 6cm

PARDOSELI EXTERIOARE:

SISTEM PARDOSEALA EXTERIOARA 1 (finisaj caramida peste subsol C3)

- PAVAJ CARAMIDA PLINA DE EXTERIOR (240x60x50mm), ASEZATA PE CANT, ROSTUITA CU MORTAR HIDROFUG + ADEZIV CU GRAD DE ELASTICITATE ADECVAT
- SAPA MORTAR DE CIMENT SLAB ARMATA 4cm
- HIDROIZOLATIE MEMBRANA BITUMINOASA TERMOSUDABILA 4kg/ mp IN 2 STRATURI (rezistenta la rupturi, intoarsa in plan vertical si peste alte 30cm de la cota finit)
- STRAT DE DIFUZIE SI DECOMPRESIE
- AMORSA BITUM
- BETON DE PANTA, SAPA ARMATA, panta 2% SPRE RIGOLA, min. 9cm
- STRAT SEPARARE: FOLIE PVC
- TERMOIZOLATIE: POLISTIREN EXPANDAT DENS 20cm (> 20kg / mc)
- STRAT DIFUZIE, MEMBRANA CU EFECT DE BARIERA CONTRA VAPORILOR 4mm
- AMORSA BITUM
- PLACA BETON ARMAT 20cm

SISTEM PARDOSEALA EXTERIOARA 2 (finisaj caramida)

- PAVAJ CARAMIDA PLINA DE EXTERIOR (240x60x50mm), ASEZATA PE CANT, ROSTUITA CU NISIP
- STRAT SUPORT NISIP PILONAT 5cm
- GEOTEXTIL
- BALAST STABILIZAT CU CIMENT 15cm
- BALAST COMPACTAT 98% 15cm
- GEOTEXTIL
- PAMANT COMPACTAT

SISTEM PARDOSEALA EXTERIOARA 3 (finisaj pietris)

- STRAT PIETRIS 6 cm
- STRAT PIETRIS 6cm
- BALAST COMPACTAT 30cm
- GEOTEXTIL
- PAMANT COMPACTAT

SISTEM PARDOSEALA EXTERIOARA 4 (curti engleze)

- GAZON
- SOL VEGETAL 50cm
- STRAT DRENANT: NISIP, BALAST, PIETRIS 10cm
- GEOTEXTIL
-UMPLUTURA PAMANT 30cm
- PAMANT COMPACTAT

FINISAJE/ TENCUIELI PERETI INTERIORI:

FINISAJ PERETI INTERIORI (subsol)

- TENCUIALA STRUCTURATA MINERALA, NUANTABILA - GRANULATIE 6mm, APLICATA in 2 STRATURI CU AJUTORUL PISTOLULUI CU CUVA
- GRUND VOPSEA CU CONTINUT DE NISIP DE MARMURA, HIDROFOB
- TENCUIALA MORTAT DE CIMENT 2cm + TINCI + GLET IPSOS

FINISAJ PERETI INTERIORI (parter + parter intermediar)

- TENCUIALA STRUCTURATA MINERALA, NUANTABILA - GRANULATIE 3mm, APLICATA in 2 STRATURI CU AJUTORUL PISTOLULUI CU CUVA
- GRUND VOPSEA CU CONTINUT DE NISIP DE MARMURA, HIDROFOB
- TENCUIALA MORTAT DE CIMENT 2cm + TINCI + GLET IPSOS

FINISAJ PERETI INTERIORI (etaj + etaj intermediar)

- VOPSEA LAVABILA - GRANULATIE 1mm
- TENCUIALA MORTAT DE CIMENT 2cm + TINCI + GLET IPSOS

FINISAJ PERETI INTERIORI (mansarda + mansarda intermediar)

- VOPSEA LAVABILA - GRANULATIE SUPERFINA
- TENCUIALA MORTAT DE CIMENT 2cm + TINCI + GLET IPSOS

PARDOSELI INTERIOARE:

SISTEM PARDOSEALA INTERIOARA 0 (radier subsol)

-BETON ELICOPTERIZAT GRI CU QUARTZ 10cm
- TERMOIZOLATIE POLISTIREN EXPANDAT (rezistenta la compresiune - tasare 10%): CS(10/Y)500 ≥ 500 kPa (50 t/m2), conductivitate termica : λc = 0,035 W/mK) 5cm
- HIDROIZOLATIE ORIZONTALA tip XYPEX
- RADIER BETON ARMAT 30cm
- SAPA SUPORT SLAB ARMATA 10cm
- PAMANT COMPACTAT

SISTEM PARDOSEALA INTERIOARA 1 (radier subsol)

- BETON POLISAT [TERAZZO] BETON GRI, CU ADAOS DE AGREGATE ROTUNJITE NEGRE SI ALBE (agregate sort rotunjit, 4-8mm, 7-15mm, 15-25mm: marmura neagra 70%, marmura alba 30%) 10cm
- TERMOIZOLATIE POLISTIREN EXPANDAT (rezistenta la compresiune - tasare 10%): CS(10/Y)500 ≥ 500 kPa (50 t/m2), conductivitate termica : λc = 0,035 W/mK) 5cm
- HIDROIZOLATIE ORIZONTALA tip XYPEX
- RADIER BETON ARMAT 30cm
- SAPA SUPORT SLAB ARMATA 10cm
- PAMANT COMPACTAT

SISTEM PARDOSEALA INTERIOARA 2 (tip sapa, parter)

-BETON POLISAT [TERAZZO] BETON GRI, CU ADAOS DE AGREGATE ROTUNJITE NEGRE SI ALBE (agregate sort rotunjit, 4-8mm, 7-15mm, 15-25mm: marmura neagra 30%, marmura alba 70%) 10cm

SISTEM PARDOSEALA INTERIOARA 3 (tip planseu - suspanta parter intermediar)

-BETON POLISAT [TERAZZO] BETON GRI, CU ADAOS DE AGREGATE ROTUNJITE NEGRE SI ALBE (agregate sort rotunjit, 4-8mm, 7-15mm, 15-25mm: marmura neagra 30%, marmura alba 70%) 10cm

SISTEM PARDOSEALA INTERIOARA 4 (tip sapa, etaj)

-BETON POLISAT [TERAZZO] BETON GRI, CU ADAOS DE AGREGATE ROTUNJITE NEGRE SI ALBE (agregate sort rotunjit, 4-8mm, 7-15mm, 15-25mm: marmura neagra 10%, marmura alba 90%) 10cm

SISTEM PARDOSEALA INTERIOARA 5 (tip planseu - suspanta etaj intermediar)

-BETON POLISAT [TERAZZO] BETON GRI, CU ADAOS DE AGREGATE ROTUNJITE NEGRE SI ALBE (agregate sort rotunjit, 4-8mm, 7-15mm, 15-25mm: marmura neagra 10%, marmura alba 90%) 10cm

SISTEM PARDOSEALA INTERIOARA 6 (tip sapa, mansarda + mansarda intermediar)

-BETON POLISAT [TERAZZO] BETON GRI, CU ADAOS DE AGREGATE ROTUNJITE ALBE (agregate sort rotunjit, 4-8mm, 7-15mm, 15-25mm: marmura alba 100%) 10cm

SISTEM PARDOSEALA INTERIOARA 7 (tip planseu, mansarda)

-BETON POLISAT [TERAZZO] BETON GRI, CU ADAOS DE AGREGATE ROTUNJITE ALBE (agregate sort rotunjit, 4-8mm, 7-15mm, 15-25mm: marmura alba 100%) 10cm

PLAFOANE INTERIOARE:

SISTEM PLAFON 1.1 (platon suspendat tabla expandata ALB - subsol)
- TABLA EXPANDATA OTEL (MR 28x13, puntita 1.5mm, 3kg/ mp, vopsita in camp electrostatic)+ RAMA PANOURI: CORNIERE OTEL 20x20x4mm + STRUCTURA DE AGATARE (TIRANTI CU PIULITA TIP FLUTURE)


SISTEM PLAFON 1.2 (platon suspendat tabla expandata NEGRU - subsol)
- TABLA EXPANDATA OTEL (MR 28x13, puntita 1.5mm, 3kg/ mp, vopsita in camp electrostatic)+ RAMA PANOURI: CORNIERE OTEL 20x20x4mm + STRUCTURA DE AGATARE (TIRANTI CU PIULITA TIP FLUTURE)

SISTEM PLAFON 2 (finisaj inchidere sarpanta)
- IMPERMEABILIZANT TAPET, TRANSPARENT
- TAPET TEXTIL DIN PANZA DE IUTA, CULOARE NATUR
- ADEZIV TAPET , TRANSPARENT
- GRUND VOPSEA PIGMENTABIL, CULOARE GRI-ALBASTRU RAL 5001
- MORTAR DE IPSOS-VAR PE PLASA DE RABIT 2cm

SISTEM PLAFON 3
- BETON APARENT

SISTEM PLAFON 4
- BOLTISOARE DIN CARAMIDA APARENTE (CONSOLIDATE, CURATATE, REFACERE MORTAR ROST)
- ZUGRAVIRE CU MORTAR DE VAR DILUAT


ETAJ		Functiune	S	P	H	Pardoseala				Pereti	Plafon		
						Sistem Pardoseala interioara 4 Beton poliscf (terrazzo) | beton gri, cu adaos de agregate rotunjite (sort 4-8mm, 7-15mm, 15-25mm) din marmura alba 90% si marmura neagra 10%	Sistem Pardoseala interioara 5 Beton aparent structural slabit armat, polisat: beton gri, cu adaos de agregate rotunjite (sort 4-8mm, 7-15mm, 15-25mm) din marmura alba 90% si marmura neagra 10% + slefuit ulterior/spart	Pradoseli metalice - vopsite gri sidefat/ metalizat RAL 7024	Tencuiala mortar de ciment/ 2cm grosime + vopsitorie lavabila, culoare alba, granulatie 1mm	Beton aparent, Cofraje beton aparent, plasa	TEGO/ calitatea I	Boltisoare din caramida existente - zugravesti cu mortar de var diluat	Vopsitorie lavabila, culoare alba
E	1 1	Sala	64	35	4.05	x			x	x		x	x
E	2	Scara metalica Pi-E	5	9.5	2.18			x		x			
E	3	Sala	11.8	16.8	2.05	x				x	x		
E	4	Sala	12.9	17.9	2.05	x				x	x		
E	5	Pasarela metalica lift	2.6	6.6	4.31			x		x			
E	1 1	Scara metalica E-Ei	5	9.5	2.18			x		x			
E	1 2	Supanta	12.3	17.3	2.05		x			x	x		
E	1 3	Supanta	10.7	15.3	2.05		x			x	x		
E	1 4	Scara metalica E-Ei	0.64	-	-		x			x			

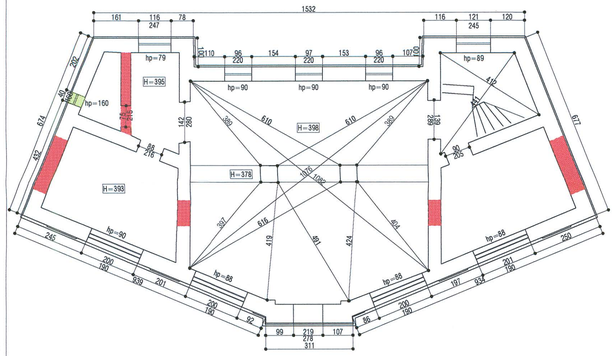

PLAN EXISTENT COTA +5.09
SC. 1:100

zidarie propusa


zidarie desfiintata

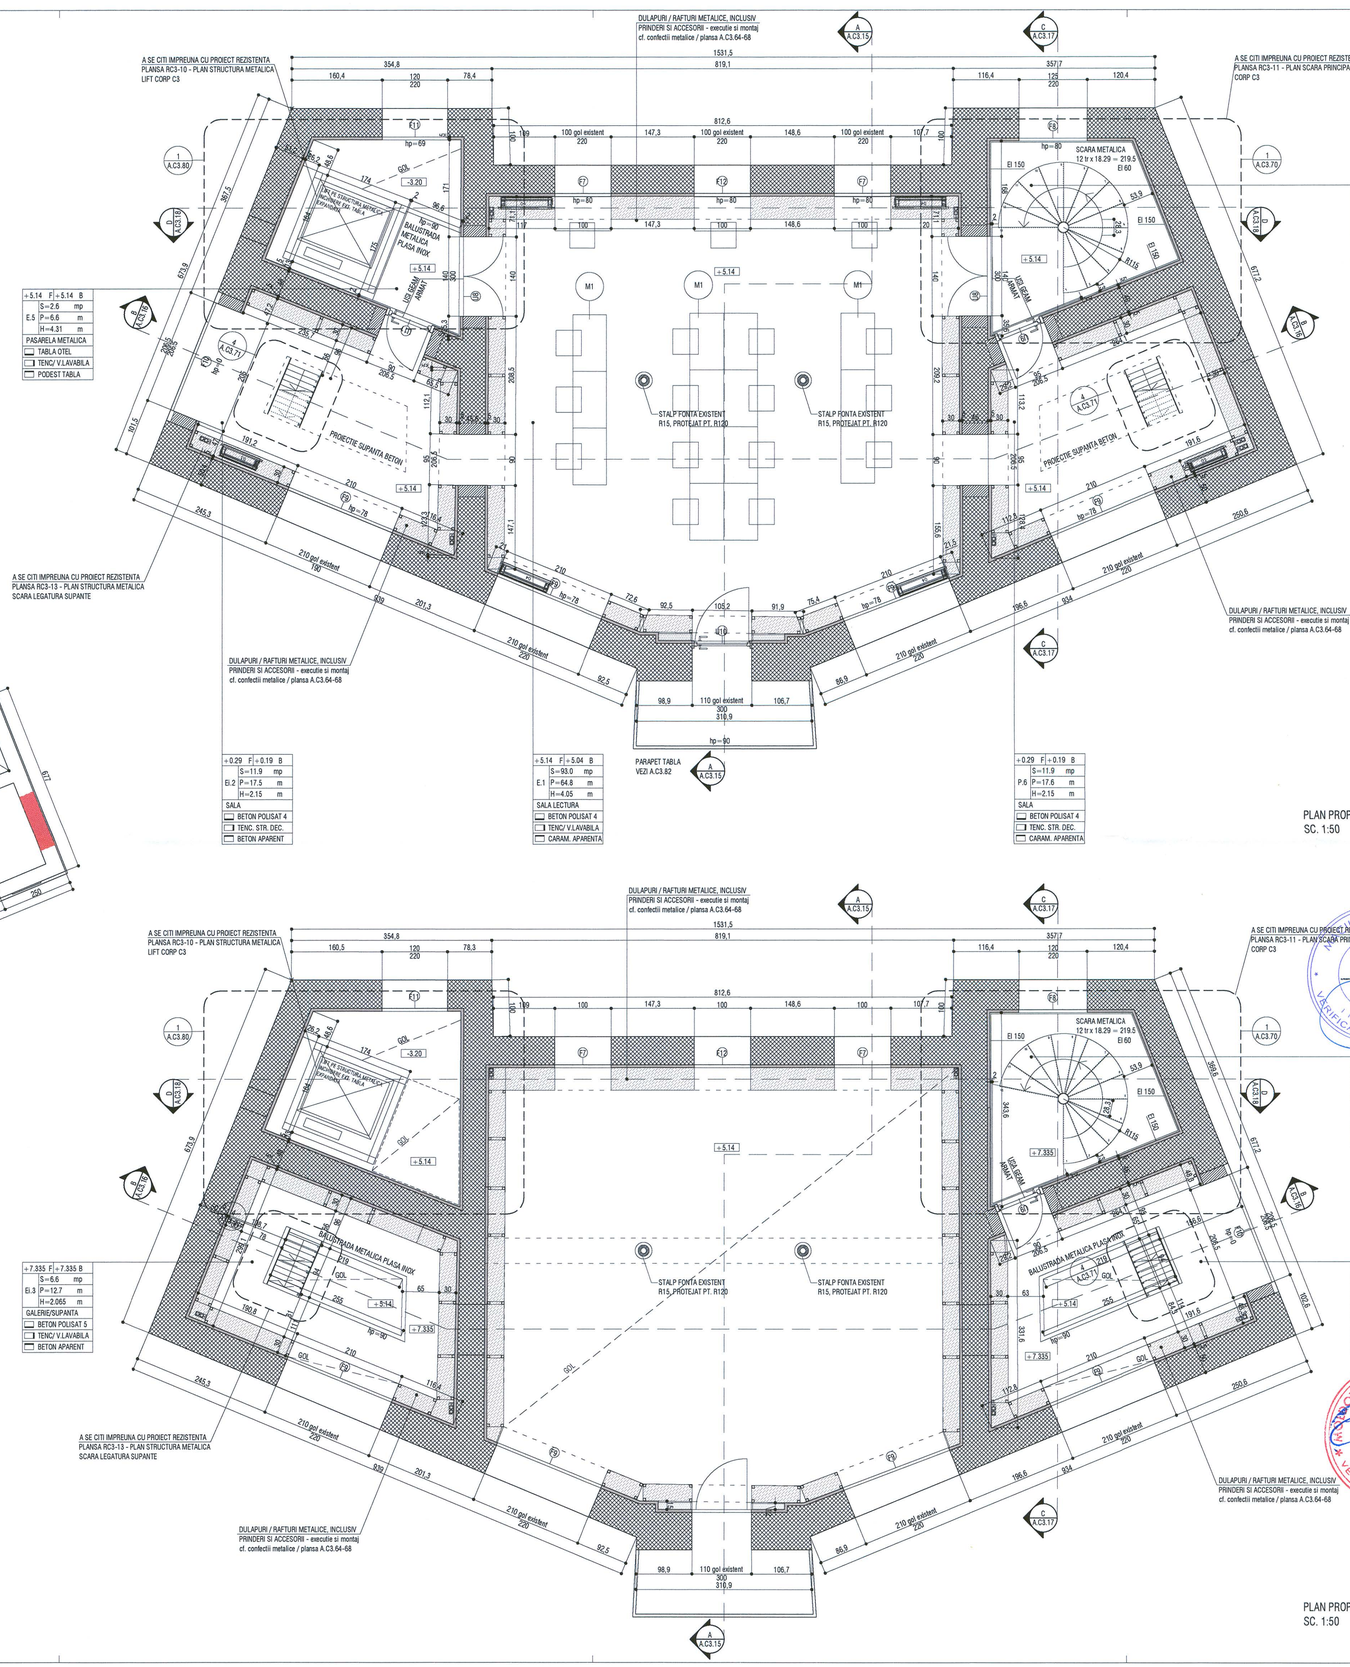

PLAN PROPUNERE COTA +5.19
SC. 1:50

PLAN PROPUNERE COTA +7.37
SC. 1:50

Schema generala

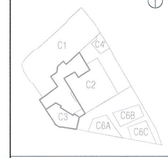

LEGENDA:

BETON ARMAT
ZIDARIE CARAMIDA
PERETE GIPS-CARTON

NOTE:
CATEGORIA DE IMPORTANTA (CF. HG.NR. 766/1997): C
CLASA DE IMPORTANTA (CF. N. P100 - 1/2006): III
GRAD DE REZISTENTA LA FOC (CF. N. P-118/1999): II
RISC DE INCENDIU: MIC

Cota ±0.00 = CTA (cota teren amenajat) = 81.20 CMM (cota absoluta raportata la Sistemul de coordonate Stereo Bucuresti si calculata fata de cota de nivel a Marii Negre)
Pentru parte se vor consulta plansele de sistematizare verticala.

CONSTRUCTORUL VA VERIFICA TOATE COTELE SI DIMENSIUNILE. EVENTUALELE NECONCORDANTE, ERORI SAU OMISIUNI VOR FI SEMNALATE PROIECTANTULUI GENERAL.
DIMENSIUNILE NU SE MASOARA DIRECT PE DESEN.

NOTA:
SE VOR RESPECTA DETALILE, PIESELE SI ACCESORILE DE SISTEM ALE FURNIZORILORI
SE VA CONSULTA PROIECTANTUL PENTRU SITUATILE PARTICULARE APARUTE IN EXECUTIE!
CONSTRUCTORUL VA VERIFICA TOATE COTELE SI DIMENSIUNILE. EVENTUALELE NECONCORDANTE; ERORI SAU OMISIUNI VOR FI SEMNALATE PROIECTANTULUI GENERAL!

ORDINUL ARHITECTILOR DIN ROMÂNIA
4594
Andrei SERBESCU
Arhitect cu drept de semnătură

SOCIETATE COMERCIALA adn birou de arhitectura srl
BUCURESTI - ROMANIA

Proiectant general si de arhitectura

adn birou arhitectura
Str. Octavian, nr. 27, sector 3, Bucuresti, ROMANIA
tel. / fax 021 / 3267954, 0421/3956 / 17.03.2003, R 15290910

Proiectant restaurare

opus/atelier de arhitectură
Calea Vitan 6 V51 bl.2 ap.43 CP296 sector 3 Bucuresti
atelieropus@yahoo.com tel: 021 3217032
nr. J40/2660/2001 cod fiscal: R 14235686

Proiectant rezistenta corpuri C1, C3, C4; C6

INCONA SRL Bucuresti
J40/2672(?)/1991; RD213714
021/ 2111440

Proiectant instalatii

S.C. D&D EUROCOM S.R.L.
J40/14366/2000, CUI14743072,
Matei Basarab, nr. 108, bl. 74, sc. 1, et. 7, ap. 29, sector 3, Bucuresti
Tel/Fax: 021/4251982, 0314251981
e-mail: electrice@ddeurocom.ro
website: www.ddeurocom.ro

Specialitate

ARHITECTURA

Verificator / Expert	Cerinta	Referat
Danut Maciuca	C	/2016
Clement Moldoveanu	B1, D, E, F	/2016

Pr. Nr. P045/2009 | Beneficiar Universitatea Nationala de Arte Bucuresti | adresa G-ral Budisteanu, nr. 19, sect 1, Bucuresti

Titlu Proiect
EXTINDERE SI REMODELARE FUNCTIONALA SEDIUL UNIVERSITATII NATIONALE DE ARTE BUCURESTI, str. General Budisteanu 19

Set proiect	arh. Andrei Serbescu	
Proiectat	arh. Andrei Serbescu	
Proiectat	arh. Adrian Untaru	
Proiectat	arh. Bogdan Bradateanu	

Titlu Planca
CORP C3
PLAN ETAJ +5.14 / +7.335
RELEVEU SI PROPUNERE

Faza PT+DE	Scara	Data	A.C3.03
REV.2	1/100,1/50	12.2016	

Acest proiect este proprietatea intelectuala a biroului de arhitectura adn si nu poate fi folosit fara acordul scris al acestuia

FINISAJE FATADA

SISTEM FATADA 1.1 _(tencuiala decorativa de fatada cu aspect buciardat pe strat de tencuiala grosiera noua)
- STRAT FINAL: LAZURA TRANSPARENTA PT EXTERIOR, APLICATA IN 2 STRATURI PE TENCUIALA DECORATIVA
- STRAT INTERMEDIAR: TENCUIALA DECORATIVA (MORTAR MINERAL DE MODELARE DIN GRUPA DE MORTARE PII), HIDROFOBA, ARMATA CU FIBRA, APLICATA IN 2 STRATURI (5mm fiecare) AMPRENTATA SEMIUSCAT CU BUCIARDA
- AMORSA: GRUND VOPSEA CU CONTINUT DE PRAF DE MARMURA PT. STRATURI MINERALE PORTANTE, HIDROFOB
- STRAT DE BAZA: TENCUIALA GROSIERA MORTAR DE CIMENT M-100

SISTEM FATADA 1.2 _(tencuiala decorativa de fatada cu aspect buciardat pe termosistem EPS)
- STRAT FINAL: LAZURA TRANSPARENTA PT EXTERIOR, APLICATA IN 2 STRATURI PE TENCUIALA DECORATIVA
- STRAT INTERMEDIAR: TENCUIALA DECORATIVA (MORTAR MINERAL DE MODELARE DIN GRUPA DE MORTARE PII), HIDROFOBA, ARMATA CU FIBRA, APLICATA IN 2 STRATURI (5mm fiecare) AMPRENTATA SEMIUSCAT CU BUCIARDA
- AMORSA: GRUND VOPSEA CU CONTINUT DE PRAF DE MARMURA PT. STRATURI MINERALE PORTANTE, HIDROFOB
- TERMOSISTEM CU POLISTIREN EXPANDAT 2x8cm

SISTEM FATADA 2.1 _(tencuiala decorativa de fatada cu granulatie fina pe strat de tencuiala grosiera noua)
- STRAT FINAL: TENCUIALA STRUCTURALA DECORATIVA (GRANULATIA SI CULOAREA SE VOR ALEGE IN MOMENTUL EXECUTIEI DE CATRE BENEFICIAR SI PROIECTANT)

- STRAT INTERMEDIAR: AMORSA, GRUND VOPSEA CU EFECT HIDROFOB
- STRAT DE BAZA: TENCUIALA GROSIERA MORTAR DE CIMENT M-100

SISTEM FATADA 2.2 _(tencuiala decorativa de fatada cu granulatie fina pe termosistem EPS)
- STRAT FINAL: TENCUIALA STRUCTURALA DECORATIVA (GRANULATIA SI CULOAREA SE VOR ALEGE IN MOMENTUL EXECUTIEI DE CATRE BENEFICIAR SI PROIECTANT)
- STRAT INTERMEDIAR: AMORSA, GRUND VOPSEA CU EFECT HIDROFOB
- TERMOSISTEM CU POLISTIREN EXPANDAT 8cm

PARDOSELI EXTERIOARE:

SISTEM PARDOSEALA EXTERIOARA 1 _(finisaj caramida peste substol C3)

- PAVAJ CARAMIDA PLINA DE EXTERIOR (240x60x50mm), ASEZATA PE CANT, ROSTUITA CU MORTAR HIDROFUG + ADEZIV CU GRAD DE ELASTICITATE ADECVAT
- SAPA MORTAR DE CIMENT SLAB ARMATA 4cm
- HIDROIZOLATIE MEMBRANA BITUMINOASA TERMOSUDABILA 4kg/ mp IN 2 STRATURI (rezistenta la inghet, intrarea in plan vertical si peste atic 30cm de la cota finit)
- STRAT DE DIFUZE SI DECOMPRESIE
- AMORSA BITUM
- BETON DE PANTA, SAPA ARMATA, panta 2% SPRE RIGOLA, min. 9cm
- STRAT SEPARARE- FOLIE PVC
- TERMOIZOLATIE: POLISTIREN EXPANDAT DENS 20cm (>20kg / mc)
- STRAT DIFUZIE, MEMBRANA CU EFECT DE BARIERA CONTRA VAPORILOR 4mm
- AMORSA BITUM
- PLACA BETON ARMAT 20cm

SISTEM PARDOSEALA EXTERIOARA 2 _(finisaj caramida)

- PAVAJ CARAMIDA PLINA DE EXTERIOR (240x60x50mm), ASEZATA PE CANT, ROSTUITA CU NISIP
- STRAT SUPORT NISIP PILONAT 5cm
- GEOTEXTIL
- BALAST STABILIZAT CU CIMENT 15cm
- BALAST COMPACTAT 98% 15cm
- GEOTEXTIL
- PAMANT COMPACTAT

SISTEM PARDOSEALA EXTERIOARA 3 _(finisaj pietris)

- STRAT PIETRIS 6 cm
- STRAT PIETRIS 6cm
- BALAST COMPACTAT 30cm
- GEOTEXTIL
- PAMANT COMPACTAT

SISTEM PARDOSEALA EXTERIOARA 4 _(curti engleze)

- GAZON
- SOL VEGETAL 50cm
- STRAT DRENANT: NISIP, BALAST, PIETRIS 10cm
- GEOTEXTIL
-UMPLUTURA PAMANT 30cm
- PAMANT COMPACTAT

FINISAJE/ TENCUIELI PERETI INTERIORI:

FINISAJ PERETI INTERIORI/ _(subsol)

- TENCUIALA STRUCTURATA MINERALA, NUANTABILA - GRANULATIE 6mm, APLICATA in 2 STRATURI CU AJUTORUL PISTOLULUI CU CUVA
- GRUND VOPSEA CU CONTINUT DE NISIP DE MARMURA, HIDROFOB
- TENCUIALA MORTAR DE CIMENT 2cm + TINCI + GLET IPSOS

FINISAJ PERETI INTERIORI/ _(parter + parter intermediar)

- TENCUIALA STRUCTURATA MINERALA, NUANTABILA - GRANULATIE 3mm, APLICATA in 2 STRATURI CU AJUTORUL PISTOLULUI CU CUVA
- GRUND VOPSEA CU CONTINUT DE NISIP DE MARMURA, HIDROFOB
- TENCUIALA MORTAR DE CIMENT 2cm + TINCI + GLET IPSOS

FINISAJ PERETI INTERIORI/ _(etaj + etaj intermediar)

- VOPSEA LAVABILA - GRANULATIE 1mm
- TENCUIALA MORTAR DE CIMENT 2cm + TINCI + GLET IPSOS

FINISAJ PERETI INTERIORI/ _(mansarda + mansarda intermediar)

- VOPSEA LAVABILA - GRANULATIE SUPERFINA
- TENCUIALA MORTAR DE CIMENT 2cm + TINCI + GLET IPSOS

PARDOSELI INTERIOARE:

SISTEM PARDOSEALA INTERIOARA 0 _(radier subsol)

-BETON ELICOPTERIZAT GRI CU QUARTZ 10cm
- TERMOIZOLATIE POLISTIREN EXPANDAT (rezistenta la compresiune - tasare 10%): CS(10/Y)500 ≥ 500 kPa (50 t/m2), conductivitate termica : λc = 0,035 W/mK) 5cm
- HIDROIZOLATIE ORIZONTALA tip XYPEX
- RADIER BETON ARMAT 30cm
- SAPA SUPORT SLAB ARMATA 10cm
- PAMANT COMPACTAT

SISTEM PARDOSEALA INTERIOARA 1 _(radier subsol)

- BETON POLISAT [TERAZZO] BETON GRI, CU ADAOS DE AGREGATE ROTUNJITE NEGRE SI ALBE (agregate sort rotunjit, 4-8mm, 7-15mm, 15-25mm: marmura neagra 70%, marmura alba 30%) 10cm
- TERMOIZOLATIE POLISTIREN EXPANDAT (rezistenta la compresiune - tasare 10%): CS(10/Y)500 ≥ 500 kPa (50 t/m2), conductivitate termica : λc = 0,035 W/mK) 5cm
- HIDROIZOLATIE ORIZONTALA tip XYPEX
- RADIER BETON ARMAT 30cm
- SAPA SUPORT SLAB ARMATA 10cm
- PAMANT COMPACTAT

SISTEM PARDOSEALA INTERIOARA 2 _(tip sapa, parter)

-BETON POLISAT [TERAZZO] BETON GRI, CU ADAOS DE AGREGATE ROTUNJITE NEGRE SI ALBE (agregate sort rotunjit, 4-8mm, 7-15mm, 15-25mm: marmura neagra 30%, marmura alba 70%) 10cm

SISTEM PARDOSEALA INTERIOARA 3 _(tip planseu - suparita parter intermediar)

-BETON POLISAT [TERAZZO] BETON GRI, CU ADAOS DE AGREGATE ROTUNJITE NEGRE SI ALBE (agregate sort rotunjit, 4-8mm, 7-15mm, 15-25mm: marmura neagra 30%, marmura alba 70%) 10cm

SISTEM PARDOSEALA INTERIOARA 4 _(tip sapa, etaj)

-BETON POLISAT [TERAZZO] BETON GRI, CU ADAOS DE AGREGATE ROTUNJITE NEGRE SI ALBE (agregate sort rotunjit, 4-8mm, 7-15mm, 15-25mm: marmura neagra 10%, marmura alba 90%) 10cm

SISTEM PARDOSEALA INTERIOARA 5 _(tip planseu - suparita etaj intermediar)

-BETON POLISAT [TERAZZO] BETON GRI, CU ADAOS DE AGREGATE ROTUNJITE NEGRE SI ALBE (agregate sort rotunjit, 4-8mm, 7-15mm, 15-25mm: marmura neagra 10%, marmura alba 90%) 10cm

SISTEM PARDOSEALA INTERIOARA 6 _(tip sapa, mansarda + mansarda intermediar)

-BETON POLISAT [TERAZZO] BETON GRI, CU ADAOS DE AGREGATE ROTUNJITE ALBE (agregate sort rotunjit, 4-8mm, 7-15mm, 15-25mm: marmura alba 100%) 10cm

SISTEM PARDOSEALA INTERIOARA 7 _(tip planseu, mansarda)

-BETON POLISAT [TERAZZO] BETON GRI, CU ADAOS DE AGREGATE ROTUNJITE ALBE (agregate sort rotunjit, 4-8mm, 7-15mm, 15-25mm: marmura alba 100%) 10cm

PLAFOANE INTERIOARE:

SISTEM PLAFON 1.1 _(platon suspendat tabla expandata ALB - subsol)
- TABLA EXPANDATA OTEL (MR 28x13, punitia 1.5mm, 3kg/ mp, vopsita in camp electrostatic)+ RAMA PANOURI: CORNIERE OTEL 20x20x4mm + STRUCTURA DE AGATARE (TIRANTI CU PIULITA TIP FLUTURE)


SISTEM PLAFON 1.2 _(platon suspendat tabla expandata NEGRU - subsol)
- TABLA EXPANDATA OTEL (MR 28x13, punitia 1.5mm, 3kg/ mp, vopsita in camp electrostatic)+ RAMA PANOURI: CORNIERE OTEL 20x20x4mm + STRUCTURA DE AGATARE (TIRANTI CU PIULITA TIP FLUTURE)

SISTEM PLAFON 2 (finisaj inchidere sarpanta)
- IMPERMEABILIZANT TAPET, TRANSPARENT
- TAPET TEXTIL DIN PANZA DE IUTA, CULOARE NATUR
- ADEZIV TAPET, TRANSPARENT
- GRUND VOPSEA PIGMENTAT/BIL, CULOARE GRI-ALBASTRU RAL 5001
- MORTAR DE IPSOS-VAR PE PLASA DE RABIT 2cm


SISTEM PLAFON 3
- BETON APARENT

SISTEM PLAFON 4
- BOLTISOARE DIN CARAMIDA APARENTE (CONSOLIDATE, CURATATE, REFACERE MORTAR ROST)
- ZUGRAVIRE CU MORTAR DE VAR DILUAT

MANSARDA			Functiune	S	P	H	Pardoseala			Pereti		Plafon	
							Sistem Pardoseala interioara 6_ Beton polisat (terrazzo) : beton gri, clasa C20/25 cu adaos de agregate rotunjite (sort 4-8mm, 7-15mm, 15-25mm) din marmura alba 100%	Sistem Pardoseala interioara 7_ Beton aparent structural, polisat: beton gri, cu adaos de agregate rotunjite (sort 4-8mm, 7-15mm, 15-25mm) din marmura alba 100%	Pardoseli metalice - vopsite gri sidefaiu/ metalizat RAL 7024	Tencuiala mortar de ciment 2cm grosime + vopsitorie lavabila, culoare alba, granulatie superfina	Tapet textil din panza de iuta, culoare natur (70-80g/mp maxim 100g/mp). Strat de baza: Mortar de ipsos-var pe plasa de rabit 2cm grosime	Beton aparent, Cofraje beton aparent, placaj (TEGO/ calitatea I	Tapet textil din panza de iuta, culoare natur (70-80g/mp maxim 100g/mp). Strat de baza: Mortar de ipsos-var pe plasa de rabit 2cm grosime
M	1		Sala	65.9	32.1	6.2-8.1	x			x			x
M	2		Scara EI-M	5	9.5	2.2			x	x		x	
M	3		Sala	12.6	16.1	2.07	x			x		x	
M	4		Sala	12.8	16.2	2.07	x			x		x	
M	5		Lift	2.4	6.5	2.07			x	x		x	
M	I	1	Suparita	15.6	19.3	0-3.5		x			x		x
M	I	2	Suparita	14.3	19.3	0-5.15		x			x		x

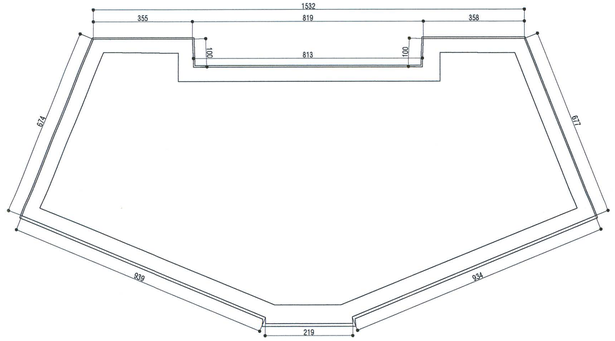


PLAN EXISTENT COTA +9.45
SC. 1:100

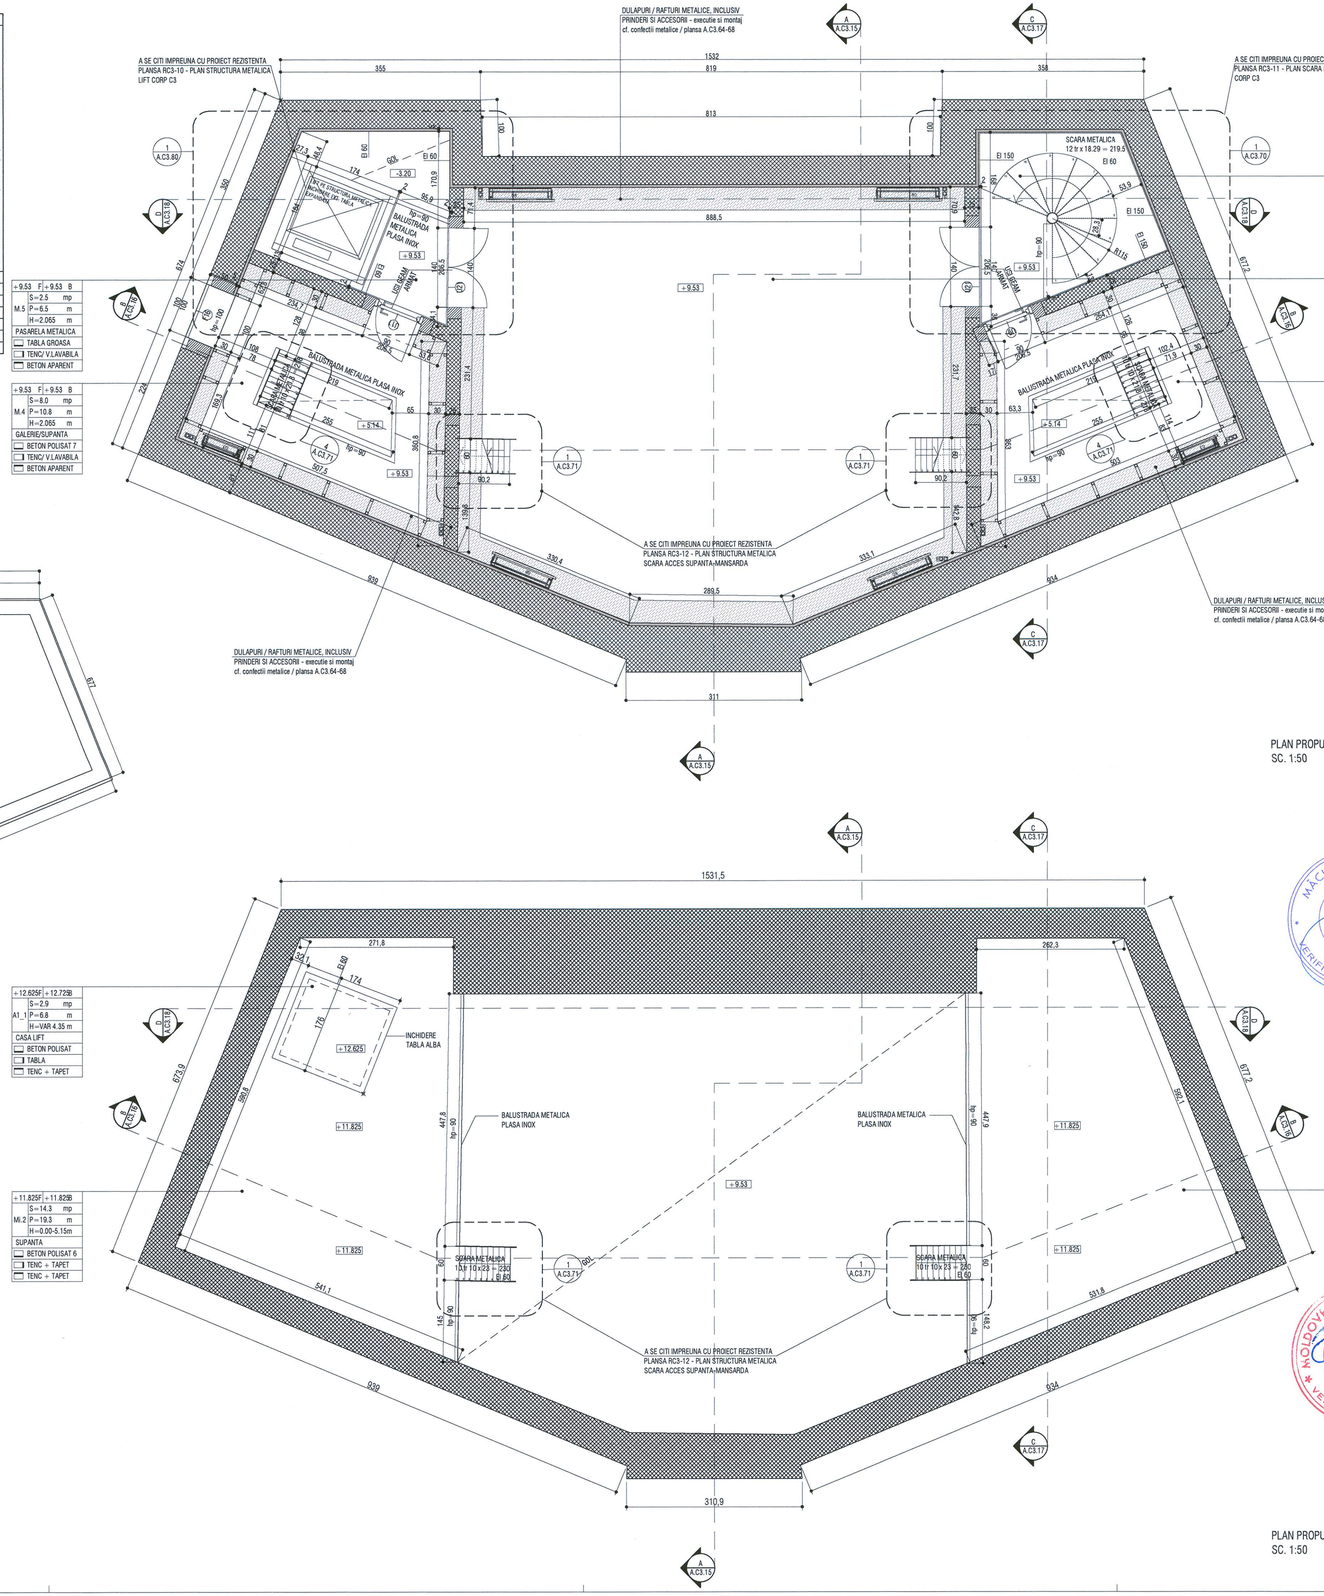

PLAN PROPUNERE COTA +9.53
SC. 1:50

PLAN PROPUNERE COTA +11.725
SC. 1:50

Schema generala

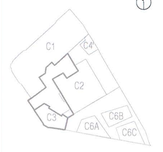

LEGENDA:

BETON ARMAT
ZIDARIE CARAMIDA
PERETE GIPS-CARTON

NOTE:
CATEGORIA DE IMPORTANTA (CF. HG NR. 766/1997): C
CLASA DE IMPORTANTA (CF. N. P100 - 1/2005): III
GRAD DE REZISTENTA LA FOC (CF. N. P-118/1999): II
RISC DE INCENDIU: MIC

Cota ±0.00 = CTA (cota teren amenajat) = 81.20 CNM (cota absoluta raportata la Sistemul de coordonate Stereo Bucuresti si calculata fata de cota de nivel a Marii Negre)
Pentru pante se vor consulta plansele de sistematizare verticala.

CONSTRUCTORUL VA VERIFICA TOATE COTELE SI DIMENSIUNILE. EVENTUALELE NECONCORDANTE, ERORI SAU OMISIUNI VOR FI SEMNALATE PROIECTANTULUI GENERAL.
DIMENSIUNILE NU SE MASOARA DIRECT PE DESEN.

NOTA:
SE VOR RESPECTA DETALIILE, PIESELE SI ACCESORILE DE SISTEM ALE FURNIZORILORI
SE VA CONSULTA PROIECTANTUL PENTRU SITUATIILE PARTICULARE APARUTE IN EXECUTIE!
CONSTRUCTORUL VA VERIFICA TOATE COTELE SI DIMENSIUNILE. EVENTUALELE NECONCORDANTE, ERORI SAU OMISIUNI VOR FI SEMNALATE PROIECTANTULUI GENERAL!

ORDINUL ARHITECTILOR DIN ROMÂNIA
4594
Andrei ȘERBESCU
Arhitect cu drept de semnătură

SOCIETATE COMERCIALA adn birou de arhitectura sri BUCURESTI - ROMANIA

Proiectant general si de arhitectura

adn birou arhitectura
Str. Octavian, nr. 27, sector 3, Bucuresti, ROMANIA
Tel. / Fax : 021 / 3267954, J40 / 3966 / 17.03.2003, R 15266910

Proiectant restaurare

opus/atelier de arhitectură
Calea Vitan B 951 sc.2 ap.42 CP.296 sector 3 Bucuresti
alexiacopus@yahoo.com tel. 021 3217632
nr. J40/9665/2001 cod fiscal: R 14295668

Proiectant rezistenta corpuri C1, C3, C4', C6

INCONA SRL Bucuresti
J40/6701/1991 ; RO13174
021 / 2111440

Proiectant instalatii

S.C. D&D EUROCOM S.R.L.
J40/14368/2004, CUI16742073,
Matei Basarab 108, bl. 74, sc. 1, et. 5, ap. 20,
sector 3, Bucuresti
Tel/Fax: 021/4251362, 0910/451981
e-mail: electrice@ddeurocom.ro
website: www.ddeurocom.ro

Specialitate

ARHITECTURA

Verificator / Expert	Cerinta	Referat
Danut Maciuca	C	/2016
Clement Moldoveanu	B1, D, E, F	/2016

Pr. Nr.	Beneficiar	Universitatea Nationala de Arte Bucuresti
P046/2009	adresa	G-ral Budisteanu, nr. 19, sect 1, Bucuresti

Titlu Proiect
EXTINDERE SI REMODELARE FUNCTIONALA SEDIUL UNIVERSITATII NATIONALE DE ARTE BUCURESTI, str. General Budisteanu 19

Set proiect	arh. Andrei Serbescu	
Proiectat	arh. Andrei Serbescu	
Proiectat	arh. Adrian Untaru	
Proiectat	arh. Bogdan Bradateanu	

Titlu Planse
CORP C3
PLAN MANSARDA +9.53 / +11.825
RELEVEU SI PROPUNERE

Faza PT + DE	Scara	Data	
REV.2	1/100,1/50	12.2016	A.C3.04

MACIUCĂ P. DĂNUȚ ARHITECT ROMÂNIA MEMBRU NR.15095 C VERIFICATOR DE PROIECTE

MOLDOVEANU M. CLEMENT ARHITECT ROMÂNIA MEMBRU VERIFICATOR DE PROIECTE

Toate drumurile, constructiile, amenajarile, retelele, precum si orice alte elemente ale proiectului sunt protejate de legislatia privind dreptul de autor si drepturile conexe. Orice reproducere, publicare, folosire sau distribuire a acestora, fara acordul scris al autorului, este interzisa.

FINISAJE FATADA

SISTEM FATADA 1.1 (tencuiala decorativa de fatada cu aspect bucardat pe strat de tencuiala grosiera noua)
- STRAT FINAL: LAZURA TRANSPARENTA PT EXTERIOR, APLICATA IN 2 STRATURI PE TENCUIALA DECORATIVA
- STRAT INTERMEDIAR: TENCUIALA DECORATIVA (MORTAR MINERAL DE MODELARE DIN GRUPA DE MORTARE PII), HIDROFOBA, ARMATA CU FIBRA, APLICATA IN 2 STRATURI (5mm fiecare) AMPRENTATA SEMUSCAT CU BUCIARDA
- AMORSA: GRUND VOPSEA CU CONTINUT DE PRAF DE MARMURA PT. STRATURI MINERALE PORTANTE, HIDROFOB
- STRAT DE BAZA: TENCUIALA GROSIERA MORTAR DE CIMENT M-100

SISTEM FATADA 1.2 (tencuiala decorativa de fatada cu aspect bucardat pe termosistem EPS)
- STRAT FINAL: LAZURA TRANSPARENTA PT EXTERIOR, APLICATA IN 2 STRATURI PE TENCUIALA DECORATIVA
- STRAT INTERMEDIAR: TENCUIALA DECORATIVA (MORTAR MINERAL DE MODELARE DIN GRUPA DE MORTARE PII), HIDROFOBA, ARMATA CU FIBRA, APLICATA IN 2 STRATURI (5mm fiecare) AMPRENTATA SEMUSCAT CU BUCIARDA
- AMORSA: GRUND VOPSEA CU CONTINUT DE PRAF DE MARMURA PT. STRATURI MINERALE PORTANTE, HIDROFOB
- TERMOSISTEM CU POLISTIREN EXPANDAT 2x8cm

SISTEM FATADA 2.1 (tencuiala decorativa de fatada cu granulatie fina pe strat de tencuiala grosiera noua)
- STRAT FINAL: TENCUIALA STRUCTURALA DECORATIVA (GRANULATIA SI CULOAREA SE VOR ALEGE IN MOMENTUL EXECUTIEI DE CATRE BENEFICIAR SI PROIECTANT)
- STRAT INTERMEDIAR: AMORSA, GRUND VOPSEA CU EFECT HIDROFOB
- STRAT DE BAZA: TENCUIALA GROSIERA MORTAR DE CIMENT M-100

SISTEM FATADA 2.2 (tencuiala decorativa de fatada cu granulatie fina pe termosistem EPS)
- STRAT FINAL: TENCUIALA STRUCTURALA DECORATIVA (GRANULATIA SI CULOAREA SE VOR ALEGE IN MOMENTUL EXECUTIEI DE CATRE BENEFICIAR SI PROIECTANT)
- STRAT INTERMEDIAR: AMORSA, GRUND VOPSEA CU EFECT HIDROFOB
- TERMOSISTEM CU POLISTIREN EXPANDAT 8cm

PARDOSELI EXTERIOARE:

SISTEM PARDOSEALA EXTERIOARA 1 (finisaj caramida peste subsol C3)

- PAVAJ CARAMIDA PLINA DE EXTERIOR (240x60x50mm), ASEZATA PE CANT,
ROSTUITA CU MORTAR HIDROFUG = ADEZIV CU GRAD DE ELASTICITATE ADECVAT
- SAPA MORTAR DE CIMENT SLAB ARMATA 4cm
- HIDROIZOLATIE MEMBRANA BITUMINOASA TERMOSUDABILA 4kg/ mp IN 2 STRATURI
(rezistenta la inghet, intoarsa in plan vertical si peste atic 30cm de la cota finit)
- STRAT DE DIFUZE SI DECOMPRESIE
- AMORSA BITUM
- BETON DE PANTA, SAPA ARMATA, panta 2% SPRE RIGOLA, min. 9cm
- STRAT SEPARARE: FOLIE PVC
- TERMOIZOLATIE: POLISTIREN EXPANDAT DENS 20cm (~20kg / mc).
- STRAT DIFUZE. MEMBRANA CU EFECT DE BARIERA CONTRA VAPORILOR 4mm
- AMORSA BITUM
- PLACA BETON ARMAT 20cm

SISTEM PARDOSEALA EXTERIOARA 2 (finisaj caramida)

- PAVAJ CARAMIDA PLINA DE EXTERIOR (240x60x50mm), ASEZATA PE CANT,
ROSTUITA CU NISIP
- STRAT SUPORT NISIP PILONAT 5cm
- GEOTEXTIL
- BALAST STABILIZAT CU CIMENT 15cm
- BALAST COMPACTAT 98% 15cm
- GEOTEXTIL
- PAMANT COMPACTAT

SISTEM PARDOSEALA EXTERIOARA 3 (finisaj pietris)

- STRAT PIETRIS 6 cm
- STRAT PIETRIS 6cm
- BALAST COMPACTAT 30cm
- GEOTEXTIL
- PAMANT COMPACTAT

SISTEM PARDOSEALA EXTERIOARA 4 (curti engleze)

- GAZON
- SOL VEGETAL 50cm
- STRAT DRENANT: NISIP, BALAST, PIETRIS 10cm
- GEOTEXTIL
-UMPLUTURA PAMANT 30cm
- PAMANT COMPACTAT

FINISAJE/ TENCUIELI PERETI INTERIORI:

FINISAJ PERETI INTERIORI (subsol)

- TENCUIALA STRUCTURATA MINERALA, NUANTABILA - GRANULATIE 6mm, APLICATA
in 2 STRATURI CU AJUTORUL PISTOLULUI CU CUVA
- GRUND VOPSEA CU CONTINUT DE NISIP DE MARMURA, HIDROFOB
- TENCUIALA MORTAT DE CIMENT 2cm + TINCI + GLET IPSOS

FINISAJ PERETI INTERIORI (parter + parter intermediar)

- TENCUIALA STRUCTURATA MINERALA, NUANTABILA - GRANULATIE 3mm, APLICATA
in 2 STRATURI CU AJUTORUL PISTOLULUI CU CUVA
- GRUND VOPSEA CU CONTINUT DE NISIP DE MARMURA, HIDROFOB
- TENCUIALA MORTAT DE CIMENT 2cm + TINCI + GLET IPSOS

FINISAJ PERETI INTERIORI (etaj + etaj intermediar)

- VOPSEA LAVABILA - GRANULATIE 1mm
- TENCUIALA MORTAT DE CIMENT 2cm + TINCI + GLET IPSOS

FINISAJ PERETI INTERIORI (mansarda + mansarda intermediar)

- VOPSEA LAVABILA - GRANULATIE SUPERFINA
- TENCUIALA MORTAT DE CIMENT 2cm + TINCI + GLET IPSOS

PARDOSELI INTERIOARE:

SISTEM PARDOSEALA INTERIOARA 0 (radier subsol)

-BETON ELICOPTERIZAT GRI CU QUARTZ 10cm
- TERMOIZOLATIE POLISTIREN EXPANDAT (rezistenta la compresiune - tasare 10%): CS(10/Y)500 ≥ 500 kPa (50 t/m2), conductivitate termica : λc = 0,035 W/mK) 5cm
- HIDROIZOLATIE ORIZONTALA tip XYPEX
- RADIER BETON ARMAT 30cm
- SAPA SUPORT SLAB ARMATA 10cm
- PAMANT COMPACTAT

SISTEM PARDOSEALA INTERIOARA 1 (radier subsol)

- BETON POLISAT [TERAZZO] BETON GRI, CU ADAOS DE AGREGATE ROTUNJITE NEGRE SI ALBE (agregate sort rotunjit, 4-8mm, 7-15mm, 15-25mm: marmura neagra 70%, marmura alba 30%) 10cm
- TERMOIZOLATIE POLISTIREN EXPANDAT (rezistenta la compresiune - tasare 10%): CS(10/Y)500 ≥ 500 kPa (50 t/m2), conductivitate termica : λc = 0,035 W/mK) 5cm
- HIDROIZOLATIE ORIZONTALA tip XYPEX
- RADIER BETON ARMAT 30cm
- SAPA SUPORT SLAB ARMATA 10cm
- PAMANT COMPACTAT

SISTEM PARDOSEALA INTERIOARA 2 (tip sapa, parter)

-BETON POLISAT [TERAZZO] BETON GRI, CU ADAOS DE AGREGATE ROTUNJITE NEGRE SI ALBE (agregate sort rotunjit, 4-8mm, 7-15mm, 15-25mm: marmura neagra 30%, marmura alba 70%) 10cm

SISTEM PARDOSEALA INTERIOARA 3 (tip planseu - suspanta parter intermediar)

-BETON POLISAT [TERAZZO] BETON GRI, CU ADAOS DE AGREGATE ROTUNJITE NEGRE SI ALBE (agregate sort rotunjit, 4-8mm, 7-15mm, 15-25mm: marmura neagra 30%, marmura alba 70%) 10cm

SISTEM PARDOSEALA INTERIOARA 4 (tip sapa, etaj)

-BETON POLISAT [TERAZZO] BETON GRI, CU ADAOS DE AGREGATE ROTUNJITE NEGRE SI ALBE (agregate sort rotunjit, 4-8mm, 7-15mm, 15-25mm: marmura neagra 10%, marmura alba 90%) 10cm

SISTEM PARDOSEALA INTERIOARA 5 (tip planseu - suspanta etaj intermediar)

-BETON POLISAT [TERAZZO] BETON GRI, CU ADAOS DE AGREGATE ROTUNJITE NEGRE SI ALBE (agregate sort rotunjit, 4-8mm, 7-15mm, 15-25mm: marmura neagra 10%, marmura alba 90%) 10cm

SISTEM PARDOSEALA INTERIOARA 6 (tip sapa, mansarda + mansarda intermediar)

-BETON POLISAT [TERAZZO] BETON GRI, CU ADAOS DE AGREGATE ROTUNJITE ALBE (agregate sort rotunjit, 4-8mm, 7-15mm, 15-25mm: marmura alba 100%) 10cm

SISTEM PARDOSEALA INTERIOARA 7 (tip planseu, mansarda)

-BETON POLISAT [TERAZZO] BETON GRI, CU ADAOS DE AGREGATE ROTUNJITE ALBE (agregate sort rotunjit, 4-8mm, 7-15mm, 15-25mm: marmura alba 100%) 10cm

PLAFOANE INTERIOARE:


SISTEM PLAFON 1.1 (plafon suspendat tabla expandata ALB - subsol)
- TABLA EXPANDATA OTEL (MR 28x13, puntita 1.5mm, 3kg/ mp, vopsita in camp electrostatic) + RAMA PANOURI: CORNIERE OTEL 20x20x4mm + STRUCTURA DE AGATARE
(TIRANTI CU PIULITA TIP FLUTURE)

SISTEM PLAFON 1.2 (plafon suspendat tabla expandata NEGRU - subsol)
- TABLA EXPANDATA OTEL (MR 28x13, puntita 1.5mm, 3kg/ mp, vopsita in camp electrostatic) + RAMA PANOURI: CORNIERE OTEL 20x20x4mm + STRUCTURA DE AGATARE
(TIRANTI CU PIULITA TIP FLUTURE)


SISTEM PLAFON 2 (finisaj inchidere sarpanta)
- IMPERMEABILIZANT TAPET, TRANSPARENT
- TAPET TEXTIL DIN PANZA DE IUTA, CULOARE NATUR
- ADEZIV TAPET, TRANSPARENT
- GRUND VOPSEA PIGMENTABIL, CULOARE GRI-ALBASTRU RAL 5001
- MORTAR DE IPSOS-VAR PE PLASA DE RABIT 2cm

SISTEM PLAFON 3
- BETON APARENT


SISTEM PLAFON 4
- BOLTISOARE DIN CARAMIDA APARENTE (CONSOLIDATE, CURATATE, REFACERE MORTAR ROST)
- ZUGRAVIRE CU MORTAR DE VAR DILUAT

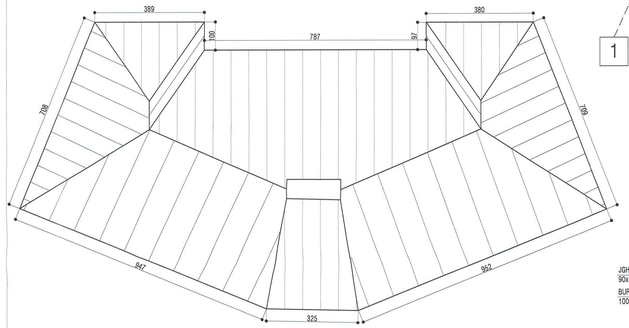

PLAN ACOPERIRE EXISTENT
SC. 1:100

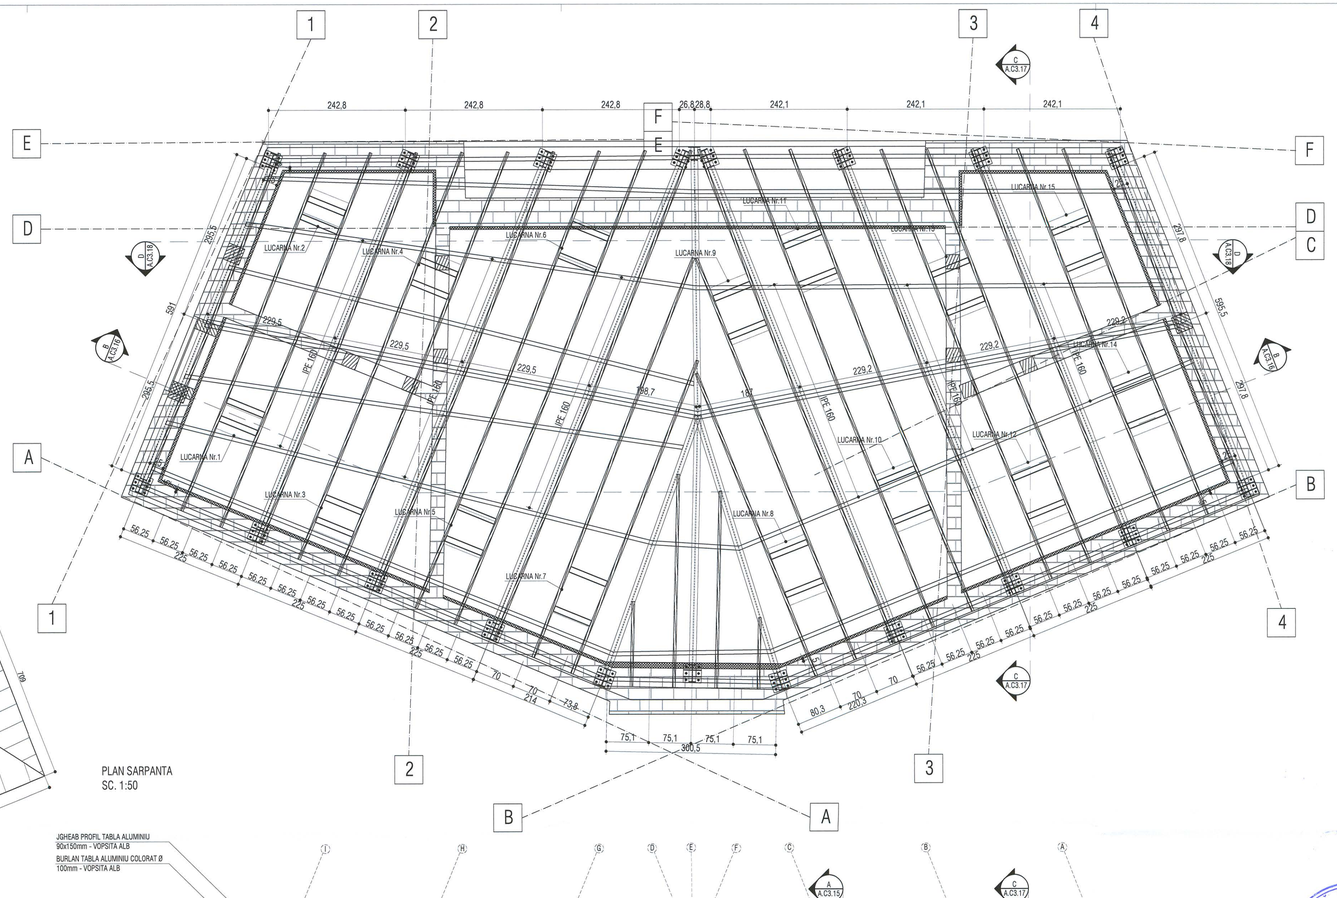

PLAN SARPANTA
SC. 1:50

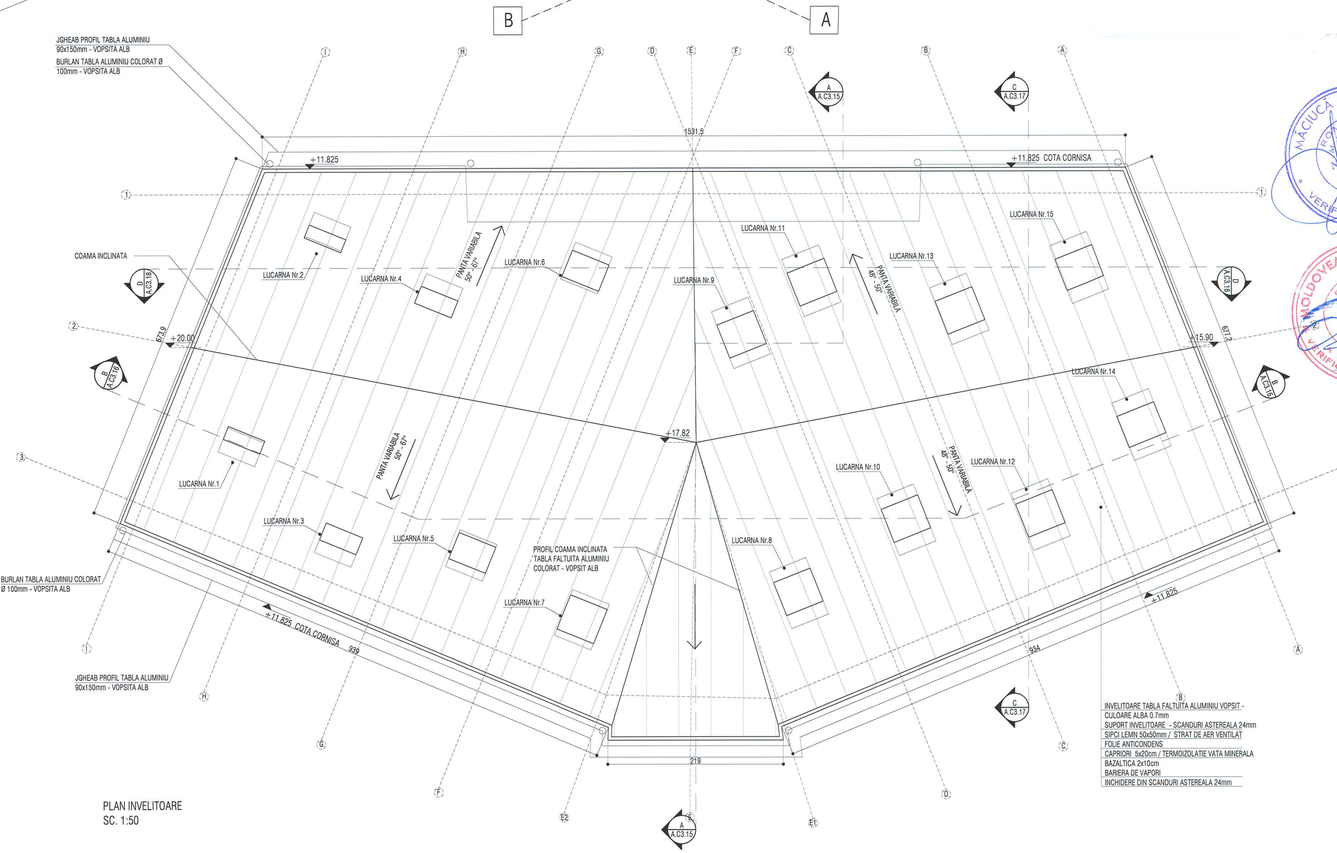


PLAN INVELITOARE
SC. 1:50

NOTA!

A SE CITI IMPREUNA CU PLANURILE DE REZISTENTA
RC3-8.1- PLAN SARPANTA LEMN CORP C3 SI RC3-8.2
PLAN SARPANTA METALICA CORP C3

Schema generala

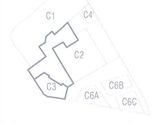

LEGENDA:

BETON ARMAT
ZIDARIE CARAMIDA
PERETE GIPS-CARTON

NOTE:
CATEGORIA DE IMPORTANTA (CF. HG NR. 766/1997): C
CLASA DE IMPORTANTA (CF. N. P100 - 1/2006): III
GRAD DE REZISTENTA LA FOC (CF. N. P-118/1999): II
RISC DE INCENDIU: MIC

Cota ±0.00 = CTA (cota teren amenajat) = 81.20 CNM (cota absoluta raportata la Sistemul de coordonate Stereo Bucuresti si calculata fata de cota de nivel a Marii Negre)
Pentru parte se vor consulta planseie de sistematizare verticala.

CONSTRUCTORUL VA VERIFICA TOATE COTELE SI DIMENSIUNILE. EVENTUALELE NECONCORDANTE, ERORI SAU OMISIUNI VOR FI SEMNALATE PROIECTANTULUI GENERAL.
DIMENSIUNILE NU SE MASOARA DIRECT PE DESEN.

NOTA:
SE VOR RESPECTA DETALILE, PIESELE SI ACCESORILE DE SISTEM ALE FURNIZORILORI
SE VA CONSULTA PROIECTANTUL PENTRU SITUATILE PARTICULARE APARUTE IN EXECUTIE!
CONSTRUCTORUL VA VERIFICA TOATE COTELE SI DIMENSIUNILE. EVENTUALELE NECONCORDANTE, ERORI SAU OMISIUNI VOR FI SEMNALATE PROIECTANTULUI GENERAL!

ORDINUL ARHITECTILOR DIN ROMÂNIA
4594
Andrei ȘERBESCU
arhitect cu drept de semnătură

SOCIETATE COMERCIALA adn birou de arhitectura srl BUCURESTI - ROMANIA

Proiectant general si de arhitectura

adn birou arhitectura
Str. Octavian, nr. 27, sector 3, Bucuresti, ROMANIA
Tel./ Fax : 021 / 3267954, J40 / 3966 / 17.03.2003, R 15293910

Proiectant restaurare

opus/atelier de arhitectură
Calea Vitan B vb1 sc.2 ap.42 031266 sector 3 Bucuresti
atelieropus@yahoo.com tel. 021 3217532
nr. J40/8663/2001 cod fiscal: R 14235585

Proiectant rezistenta corpuri C1, C3, C4', C6

INCONA SRL Bucuresti
J40/6700/ 1991 ; R3013714
021 / 2111440

Proiectant instalatii

S.C. D&D EUROCOM S.R.L.
J40/14386/2004, CUI16742073,
Matei Basarab 108, bl. 74, sc. 1, et. 7, ap. 29,
sector 3, Bucuresti
Tel/Fax: 031/4251982, 031/4251981
e-mail: electrice@ddeurocom.ro
website: www.ddeurocom.ro

Specialitate

ARHITECTURA

Verificator / Expert		Cerinta	Referat
Danut Macicva		C	/2016
Clement Moldoveanu		B1, D, E, F	/2016
Pr. Nr.	Beneficiar	Universitatea Nationala de Arte Bucuresti	
P046/2009	adresa	G-ral Budisteanu, nr. 19, sect 1, Bucuresti	

Titlu Proiect
EXTINDERE SI REMODELARE FUNCTIONALA SEDIUL UNIVERSITATII NATIONALE DE ARTE BUCURESTI, str. General Budisteanu 19

Sef proiect	arh. Andrei Serbescu	
Proiectat	arh. Andrei Serbescu	
Proiectat	arh. Adrian Untaru	
Proiectat	arh. Bogdan Bradeteanu	

Titlu Planse
CORP C3
PLAN SARPANTA SI INVELITOARE
RELEVEU SI PROPUNERE

Faza PT - DE	Scara	Data	A.C3.05
REV.2	1/100, 1/50	12.2016	

MĂCICUCĂ P. DANUT
ROMÂNIA
NR. 85085
VERIFICATOR DE PROIECTE

MOLDOVEANU M. CLEMENT
ROMÂNIA
NR. 85054
VERIFICATOR DE PROIECTE

Acest proiect este proprietatea intelectuala a S.C. adn birou de arhitectura s.r.l. Bucuresti. Nu este permisa copierea sau folosirea lui fara acordul scris al autorului.

FINISAJE FATADA

SISTEM FATADA 1.1 (tencuiala decorativa de fatada cu aspect bucšardat pe strat de tencuiala grosiera noua)
- STRAT FINAL: LAZURA TRANSPARENTA PT EXTERIOR, APLICATA IN 2 STRATURI PE TENCUIALA DECORATIVA
- STRAT INTERMEDIAR: TENCUIALA DECORATIVA (MORTAR MINERAL DE MODELARE DIN GRUPA DE MORTARE PII), HIDROFOBA, ARMATA CU FIBRA, APLICATA IN 2 STRATURI (5mm fiecare) AMPRENTATA SEMUSCAT CU BUCIARDA
- AMORSA: GRUND VOPSEA CU CONTINUT DE PRAF DE MARMURA PT. STRATURI MINERALE PORTANTE, HIDROFOB
- STRAT DE BAZA: TENCUIALA GROSIERA MORTAR DE CIMENT M-100

SISTEM FATADA 1.2 (tencuiala decorativa de fatada cu aspect bucšardat pe termosistem EPS)
- STRAT FINAL: LAZURA TRANSPARENTA PT EXTERIOR, APLICATA IN 2 STRATURI PE TENCUIALA DECORATIVA
- STRAT INTERMEDIAR: TENCUIALA DECORATIVA (MORTAR MINERAL DE MODELARE DIN GRUPA DE MORTARE PII), HIDROFOBA, ARMATA CU FIBRA, APLICATA IN 2 STRATURI (5mm fiecare) AMPRENTATA SEMUSCAT CU BUCIARDA
- AMORSA: GRUND VOPSEA CU CONTINUT DE PRAF DE MARMURA PT. STRATURI MINERALE PORTANTE, HIDROFOB
- TERMOSISTEM CU POLISTIREN EXPANDAT 2x8cm

SISTEM FATADA 2.1 (tencuiala decorativa de fatada cu granulatie fina pe strat de tencuiala grosiera noua)
- STRAT FINAL: TENCUIALA STRUCTURALA DECORATIVA (GRANULATIA SI CULOAREA SE VOR ALEGE IN MOMENTUL EXECUTIEI DE CATRE BENEFICIAR SI PROIECTANT)

- STRAT INTERMEDIAR: AMORSA, GRUND VOPSEA CU EFECT HIDROFOB
- STRAT DE BAZA: TENCUIALA GROSIERA MORTAR DE CIMENT M-100

SISTEM FATADA 2.2 (tencuiala decorativa de fatada cu granulatie fina pe termosistem EPS)
- STRAT FINAL: TENCUIALA STRUCTURALA DECORATIVA (GRANULATIA SI CULOAREA SE VOR ALEGE IN MOMENTUL EXECUTIEI DE CATRE BENEFICIAR SI PROIECTANT)
- STRAT INTERMEDIAR: AMORSA, GRUND VOPSEA CU EFECT HIDROFOB
- TERMOSISTEM CU POLISTIREN EXPANDAT 8cm

PARDOSELI EXTERIOARE:

SISTEM PARDOSEALA EXTERIOARA 1 (finisaj caramida peste subsol C3)

- PAVAJ CARAMIDA PLINA DE EXTERIOR (240x60x30mm), ASEZATA PE CANT, ROSTUITA CU MORTAR HIDROFUG + ADEZIV CU GRAD DE ELASTICITATE ADECVAT
- SAPA MORTAR DE CIMENT SLAB ARMATA 4cm
- HIDROIZOLATIE MEMBRANA BITUMINOASA TERMOSUDABILA 4kg/ mp IN 2 STRATURI (rezistenta la inghet, intoarsa in plan vertical si peste atic 30cm de la cota finit)
- STRAT DE DIFUZIE SI DECOMPRESIE
- AMORSA BITUM
- BETON DE PANTA, SAPA ARMATA, panta 2% SPRE RIGOLA, min. 9cm
- STRAT SEPARARE: FOLIE PVC
- TERMOIZOLATIE: POLISTIREN EXPANDAT DENS 20cm (>20kg / mc)
- STRAT DIFUZIE: MEMBRANA CU EFECT DE BARIERA CONTRA VAPORILOR 4mm
- AMORSA BITUM
- PLACA BETON ARMAT 20cm

SISTEM PARDOSEALA EXTERIOARA 2 (finisaj caramida)

- PAVAJ CARAMIDA PLINA DE EXTERIOR (240x60x30mm), ASEZATA PE CANT, ROSTUITA CU NISIP
- STRAT SUPORT NISIP PILONAT 5cm
- GEOTEXTIL
- BALAST STABILIZAT CU CIMENT 15cm
- BALAST COMPACTAT 98% 15cm
- GEOTEXTIL
- PAMANT COMPACTAT

SISTEM PARDOSEALA EXTERIOARA 3 (finisaj pietris)

- STRAT PIETRIS 6 cm
- STRAT PIETRIS 8cm
- BALAST COMPACTAT 30cm
- GEOTEXTIL
- PAMANT COMPACTAT

SISTEM PARDOSEALA EXTERIOARA 4 (curti engleze)

- GAZON
- SOL VEGETAL 50cm
- STRAT DRENANT: NISIP, BALAST, PIETRIS 10cm
- GEOTEXTIL
-UMPLUTURA PAMANT 90cm
- PAMANT COMPACTAT

FINISAJE/ TENCUIELI PERETI INTERIORI:

FINISAJ PERETI INTERIORI (subsol)

- TENCUIALA STRUCTURATA MINERALA, NUANTABILA - GRANULATIE 6mm, APLICATA in 2 STRATURI CU AJUTORUL PISTOLULUI CU CUVA
- GRUND VOPSEA CU CONTINUT DE NISIP DE MARMURA, HIDROFOB
- TENCUIALA MORTAR DE CIMENT 2cm + TINCI + GLET IPSOS

FINISAJ PERETI INTERIORI (parter + parter intermediar)

- TENCUIALA STRUCTURATA MINERALA, NUANTABILA - GRANULATIE 3mm, APLICATA in 2 STRATURI CU AJUTORUL PISTOLULUI CU CUVA
- GRUND VOPSEA CU CONTINUT DE NISIP DE MARMURA, HIDROFOB
- TENCUIALA MORTAR DE CIMENT 2cm + TINCI + GLET IPSOS

FINISAJ PERETI INTERIORI (etaj + etaj intermediar)

- VOPSEA LAVABILA - GRANULATIE 1mm
- TENCUIALA MORTAR DE CIMENT 2cm + TINCI + GLET IPSOS

FINISAJ PERETI INTERIORI (mansarda + mansarda intermediar)

- VOPSEA LAVABILA - GRANULATIE SUPERFINA
- TENCUIALA MORTAR DE CIMENT 2cm + TINCI + GLET IPSOS

PARDOSELI INTERIOARE:

SISTEM PARDOSEALA INTERIOARA 0 (radier subsol)

-BETON ELICOPTERIZAT GRI CU QUARTZ 10cm
- TERMOIZOLATIE POLISTIREN EXPANDAT (rezistenta la compresiune - tasare 10%): CS(10/Y)500 ≥ 500 kPa (50 t/m2), conductivitate termica - λc = 0,035 W/mK) 5cm
- HIDROIZOLATIE ORIZONTALA tip XYPEX
- RADIER BETON ARMAT 30cm
- SAPA SUPORT SLAB ARMATA 10cm
- PAMANT COMPACTAT

SISTEM PARDOSEALA INTERIOARA 1 (radier subsol)

- BETON POLISAT (TERAZZO) BETON GRI, CU ADAOS DE AGREGATE ROTUNJITE NEGRE SI ALBE (agregate sort rotunjit, 4-8mm, 7-15mm, 15-25mm: marmura neagra 70%, marmura alba 30%) 10cm
- TERMOIZOLATIE POLISTIREN EXPANDAT (rezistenta la compresiune - tasare 10%): CS(10/Y)500 ≥ 500 kPa (50 t/m2), conductivitate termica - λc = 0,035 W/mK) 5cm
- HIDROIZOLATIE ORIZONTALA tip XYPEX
- RADIER BETON ARMAT 30cm
- SAPA SUPORT SLAB ARMATA 10cm
- PAMANT COMPACTAT

SISTEM PARDOSEALA INTERIOARA 2 (tip sapa, parter)

-BETON POLISAT (TERAZZO) BETON GRI, CU ADAOS DE AGREGATE ROTUNJITE NEGRE SI ALBE (agregate sort rotunjit, 4-8mm, 7-15mm, 15-25mm: marmura neagra 30%, marmura alba 70%) 10cm

SISTEM PARDOSEALA INTERIOARA 3 (tip planseu - suspanta parter intermediar)

-BETON POLISAT (TERAZZO) BETON GRI, CU ADAOS DE AGREGATE ROTUNJITE NEGRE SI ALBE (agregate sort rotunjit, 4-8mm, 7-15mm, 15-25mm: marmura neagra 30%, marmura alba 70%) 10cm

SISTEM PARDOSEALA INTERIOARA 4 (tip sapa, etaj)

-BETON POLISAT (TERAZZO) BETON GRI, CU ADAOS DE AGREGATE ROTUNJITE NEGRE SI ALBE (agregate sort rotunjit, 4-8mm, 7-15mm, 15-25mm: marmura neagra 10%, marmura alba 90%) 10cm

SISTEM PARDOSEALA INTERIOARA 5 (tip planseu - suspanta etaj intermediar)

-BETON POLISAT (TERAZZO) BETON GRI, CU ADAOS DE AGREGATE ROTUNJITE NEGRE SI ALBE (agregate sort rotunjit, 4-8mm, 7-15mm, 15-25mm: marmura neagra 10%, marmura alba 90%) 10cm

SISTEM PARDOSEALA INTERIOARA 6 (tip sapa, mansarda + mansarda intermediar)

-BETON POLISAT (TERAZZO) BETON GRI, CU ADAOS DE AGREGATE ROTUNJITE ALBE (agregate sort rotunjit, 4-8mm, 7-15mm, 15-25mm: marmura alba 100%) 10cm

SISTEM PARDOSEALA INTERIOARA 7 (tip planseu, mansarda)

-BETON POLISAT (TERAZZO) BETON GRI, CU ADAOS DE AGREGATE ROTUNJITE ALBE (agregate sort rotunjit, 4-8mm, 7-15mm, 15-25mm: marmura alba 100%) 10cm

PLAFOANE INTERIOARE:


SISTEM PLAFON 1.1 (plafon suspendat tabla expandata ALB - subsol)
- TABLA EXPANDATA OTEL (MR 28x13, puntita 1.5mm, 3kg/ mp, vopsita in camp electrostatic) + RAMA PANOURI: CORNIERE OTEL 20x20x4mm + STRUCTURA DE AGATARE (TIRANTI CU PIULITA TIP FLUTURE)


SISTEM PLAFON 1.2 (plafon suspendat tabla expandata NEGRU - subsol)
- TABLA EXPANDATA OTEL (MR 28x13, puntita 1.5mm, 3kg/ mp, vopsita in camp electrostatic) + RAMA PANOURI: CORNIERE OTEL 20x20x4mm + STRUCTURA DE AGATARE (TIRANTI CU PIULITA TIP FLUTURE)

SISTEM PLAFON 2 (tinisaj inchidere sarpanta)
- IMPERMEABILIZANT TAPET, TRANSPARENT
- TAPET TEXTIL DIN PANZA DE IUTA, CULOARE NATUR
- ADEZIV TAPET, TRANSPARENT
- GRUND VOPSEA PIGMENTABIL, CULOARE GRI-ALBASTRU RAL 5001
- MORTAR DE IPSOS-VAR PE PLASA DE RABIT 2cm


SISTEM PLAFON 3
- BETON APARENT

SISTEM PLAFON 4
- BOLTISOARE DIN CARAMIDA APARENTE (CONSOLIDATE, CURATATE, REFACERE MORTAR ROST)
- ZUGRAVIRE CU MORTAR DE VAR DILUAT

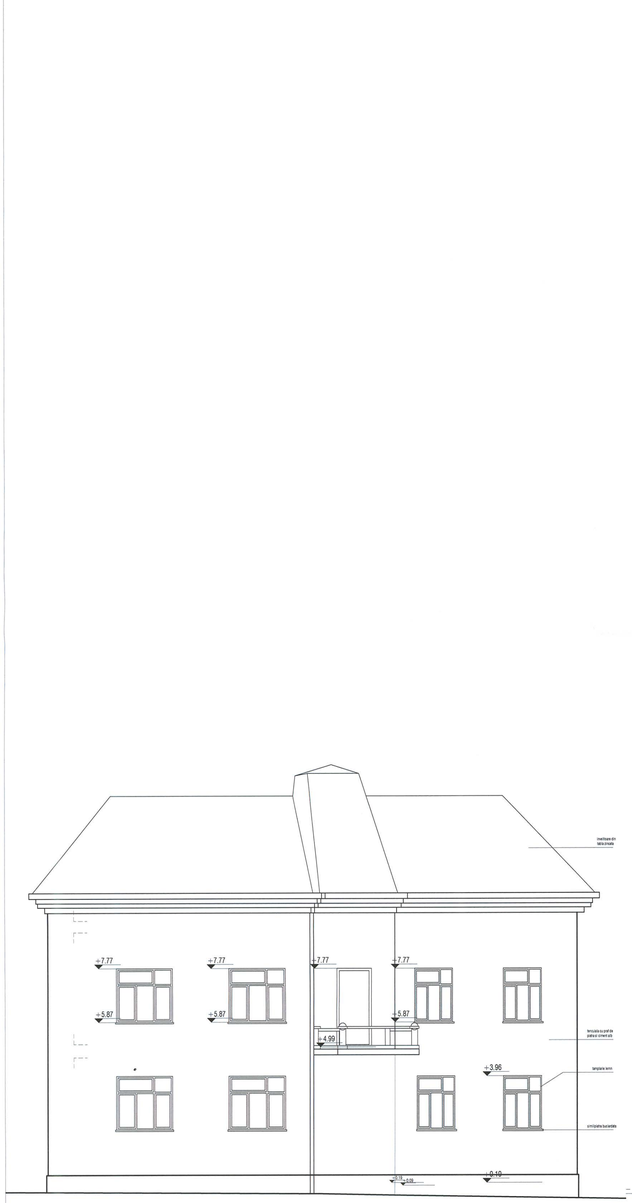

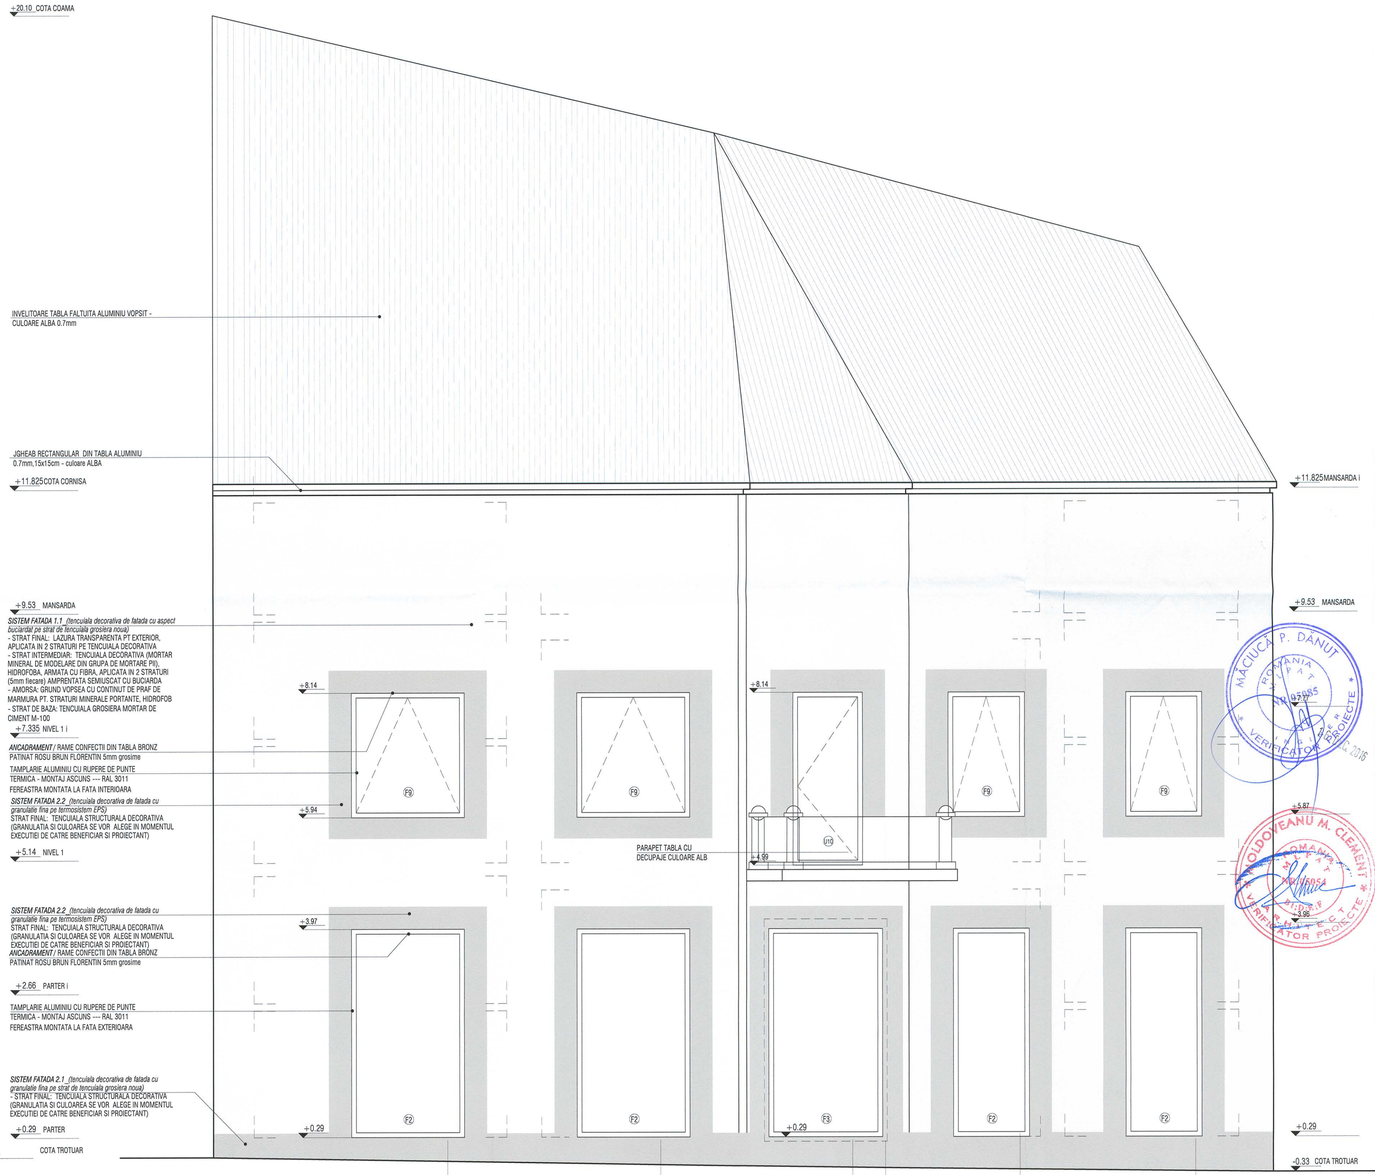

Schema generala

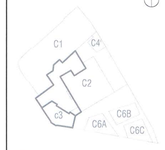

LEGENDA:

BETON ARMAT
ZIDARIE CARAMIDA
PERETE GIPS-CARTON

NOTE:
CATEGORIA DE IMPORTANTA (CF. HG NR. 766/1997): C
CLASA DE IMPORTANTA (CF. N. P100 - 1/2006): III
GRAD DE REZISTENTA LA FOC (CF. N. P-118/1999): II
RISC DE INCENDIU: MIC

Cota ±0.00 = CTA (cota teren amenajat) = 81.20 CNM (cota absoluta raportata la Sistemul de coordonate Stereo Bucuresti si calculata fata de cota de nivel a Marii Negre)
Pentru pante se vor consulta plansele de sistematizare verticala.

CONSTRUCTORUL VA VERIFICA TOATE COTELE SI DIMENSIUNILE. EVENTUALELE NECONCORDANTE, ERORI SAU OMISIUNI VOR FI SEMNALATE PROIECTANTULUI GENERAL.
DIMENSIUNILE NU SE MASOARA DIRECT PE DESEN.

NOTA:
SE VOR RESPECTA DETALIILE, PIESELE SI ACCESORILE DE SISTEM ALE FURNIZORILORI
SE VA CONSULTA PROIECTANTUL PENTRU SITUATIILE PARTICULARE APARUTE IN EXECUTIE!
CONSTRUCTORUL VA VERIFICA TOATE COTELE SI DIMENSIUNILE. EVENTUALELE NECONCORDANTE, ERORI SAU OMISIUNI VOR FI SEMNALATE PROIECTANTULUI GENERAL!

Acest proiect este proprietatea intelectuala a biroului adn arhitectura si nu poate fi copiat sau folosit fara acordul scris al acestuia. Actul de autor este protejat de legea 8/1996

SOCIETATE COMERCIALA adn birou de arhitectura srl BUCURESTI - ROMANIA

ORDINUL ARHITECTILOR DIN ROMÂNIA 4594 Andrei ŞERBESCU arhitect cu drept de semnătură

MACICUCA P. DANUT FUNCTIA EXPERT VERIFICATOR DE PROIECTE L 2016

MOLDOVEANU M. CLEMENT ROMANIA EXPERT VERIFICATOR PROIECTE L 2016

Proiectant general si de arhitectura

adn birou arhitectura
Str. Octavian, nr. 27, sector 3, Bucuresti, ROMANIA
Tel. / Fax : 021 / 3267954, J40 / 3968 / 17.03.2003, R 18290910

Proiectant restaurare

opus/atelier de arhitectură
Calea Vitan B V51 sc.2 ap.42 031296 sector 3 Bucuresti
atelieropus@yahoo.com tel. 021 3217532
nr. J40/8663/2001 cod fiscal: R 14235686

Proiectant rezistenta corpuri C1, C3, C4', C6

INCONA SRL Bucuresti
J40/6707/ 1991 ; R3013714
021 / 2111440

Proiectant instalatii

S.C. D&D EUROCOM S.R.L.
J40/14388/2004, CUI16742073,
Matei Basarab 108, bl. 74, sc. 1, et. 7, ap. 29,
sector 3, Bucuresti
Tel/Fax: 031/4251982, 031/4251981
e-mail: electrice@ddeurocom.ro
website: www.ddeurocom.ro

Specialitate

ARHITECTURA

Verificator / Expert		Cerinta	Referat
Danut Macicuca		C	/2016
Clement Moldoveanu		B1, D, E, F	/2016
Pr. Nr.	Beneficiar	Universitatea Nationala de Arte Bucuresti	
P046/2009	adresa	G-ral Budisteanu, nr. 19, sect 1, Bucuresti	

Titlu Proiect

EXTINDERE SI REMODELARE FUNCTIONALA SEDIUL UNIVERSITATII NATIONALE DE ARTE BUCURESTI, str. General Budisteanu 19

Sef proiect	arh. Andrei Serbescu	
Proiectat	arh. Andrei Serbescu	
Proiectat	arh. Adrian Untaru	
Proiectat	arh. Bogdan Bradateanu	

Titlu Planse

CORP C3
FATADA SV
EXISTENT SI PROPUNERE

Faza PT - DE	Scara	Data	A.C3.11
REV.2	1:100/1:50	11.2016	

FINISAJE FATADA

SISTEM FATADA 1.1 (tencuiala decorativa de fatada cu aspect bucsardat pe strat de tencuiala grosiera noua)
- STRAT FINAL: LAZURA TRANSPARENTA PT EXTERIOR, APLICATA IN 2 STRATURI PE TENCUIALA DECORATIVA
- STRAT INTERMEDIAR: TENCUIALA DECORATIVA (MORTAR MINERAL DE MODELARE DIN GRUPA DE MORTARE PII), HIDROFOBA, ARMATA CU FIBRA, APLICATA IN 2 STRATURI (5mm fiecare) AMPRENTATA SEMUSCAT CU BUCARDA
- AMORSA: GRUND VOPSEA CU CONTINUT DE PRAF DE MARMURA PT. STRATURI MINERALE PORTANTE, HIDROFOB
- STRAT DE BAZA: TENCUIALA GROSIERA MORTAR DE CIMENT M-100

SISTEM FATADA 1.2 (tencuiala decorativa de fatada cu aspect bucsardat pe termosistem EPS)
- STRAT FINAL: LAZURA TRANSPARENTA PT EXTERIOR, APLICATA IN 2 STRATURI PE TENCUIALA DECORATIVA
- STRAT INTERMEDIAR: TENCUIALA DECORATIVA (MORTAR MINERAL DE MODELARE DIN GRUPA DE MORTARE PII), HIDROFOBA, ARMATA CU FIBRA, APLICATA IN 2 STRATURI (5mm fiecare) AMPRENTATA SEMUSCAT CU BUCARDA
- AMORSA: GRUND VOPSEA CU CONTINUT DE PRAF DE MARMURA PT. STRATURI MINERALE PORTANTE, HIDROFOB
- TERMOSISTEM CU POLISTIREN EXPANDAT 2x8cm

SISTEM FATADA 2.1 (tencuiala decorativa de fatada cu granulatie fina pe strat de tencuiala grosiera noua)
- STRAT FINAL: TENCUIALA STRUCTURALA DECORATIVA (GRANULATIA SI CULOAREA SE VOR ALEGE IN MOMENTUL EXECUTIEI DE CATRE BENEFICIAR SI PROIECTANT)

- STRAT INTERMEDIAR: AMORSA, GRUND VOPSEA CU EFECT HIDROFOB
- STRAT DE BAZA: TENCUIALA GROSIERA MORTAR DE CIMENT M-100

SISTEM FATADA 2.2 (tencuiala decorativa de fatada cu granulatie fina pe termosistem EPS)
- STRAT FINAL: TENCUIALA STRUCTURALA DECORATIVA (GRANULATIA SI CULOAREA SE VOR ALEGE IN MOMENTUL EXECUTIEI DE CATRE BENEFICIAR SI PROIECTANT)
- STRAT INTERMEDIAR: AMORSA, GRUND VOPSEA CU EFECT HIDROFOB
- TERMOSISTEM CU POLISTIREN EXPANDAT 8cm

PARDOSELI EXTERIOARE:

SISTEM PARDOSEALA EXTERIOARA 1 (finisaj caramida peste subsol C3)

- PAVAJ CARAMIDA PLINA DE EXTERIOR (240x60x50mm), ASEZATA PE CANT, ROSTUITA CU MORTAR HIDROFUG ÷ ADEZIV CU GRAD DE ELASTICITATE ADECVAT
- SAPA MORTAR DE CIMENT SLAB.ARMATA 4cm
- HIDROIZOLATIE MEMBRANA BITUMINOASA TERMOSUDABILA 4kg/ mp IN 2 STRATURI (rezistenta la inghet, intarea in plan vertical si peste atic 30cm de la cota finit)
- STRAT DE DIFUZIE SI DECOMPRESIE
- AMORSA BITUM
- BETON DE PANTA, SAPA ARMATA, panta 2% SPRE RIGOLA, min. 9cm
- STRAT SEPARARE: FOLIE PVC
- TERMOIZOLATIE: POLISTIREN EXPANDAT DENS 20cm (>20kg / mc)
- STRAT DIFUZIE: MEMBRANA CU EFECT DE BARIERA CONTRA VAPORILOR 4mm
- AMORSA BITUM
- PLACA BETON ARMAT 20cm

SISTEM PARDOSEALA EXTERIOARA 2 (finisaj caramida)

- PAVAJ CARAMIDA PLINA DE EXTERIOR (240x60x50mm), ASEZATA PE CANT, ROSTUITA CU NISIP
- STRAT SUPORT NISIP PILONAT 5cm
- GEOTEXTIL
- BALAST STABILIZAT CU CIMENT 15cm
- BALAST COMPACTAT 98% 15cm
- GEOTEXTIL
- PAMANT COMPACTAT

SISTEM PARDOSEALA EXTERIOARA 3 (finisaj pietris)

- STRAT PIETRIS 6 cm
- STRAT PIETRIS 6cm
- BALAST COMPACTAT 30cm
- GEOTEXTIL
- PAMANT COMPACTAT

SISTEM PARDOSEALA EXTERIOARA 4 (curti engleze)

- GAZON
- SOL VEGETAL 50cm
- STRAT DRENANT: NISIP, BALAST, PIETRIS 10cm
- GEOTEXTIL
-UMPLUTURA PAMANT 30cm
- PAMANT COMPACTAT

FINISAJE/ TENCUIELI PERETI INTERIORI:

FINISAJ PERETI INTERIORI (subsol)

- TENCUIALA STRUCTURATA MINERALA, NUANTABILA - GRANULATIE 6mm, APLICATA in 2 STRATURI CU AJUTORUL PISTOLULUI CU CUVA
- GRUND VOPSEA CU CONTINUT DE NISIP DE MARMURA, HIDROFOB
- TENCUIALA MORTAR DE CIMENT 2cm ÷ TINCI ÷ GLET IPSOS

FINISAJ PERETI INTERIORI (parter ÷ parter intermediar)

- TENCUIALA STRUCTURATA MINERALA, NUANTABILA - GRANULATIE 3mm, APLICATA in 2 STRATURI CU AJUTORUL PISTOLULUI CU CUVA
- GRUND VOPSEA CU CONTINUT DE NISIP DE MARMURA, HIDROFOB
- TENCUIALA MORTAR DE CIMENT 2cm ÷ TINCI ÷ GLET IPSOS

FINISAJ PERETI INTERIORI (etaj ÷ etaj intermediar)

- VOPSEA LAVABILA - GRANULATIE 1mm
- TENCUIALA MORTAR DE CIMENT 2cm ÷ TINCI ÷ GLET IPSOS

FINISAJ PERETI INTERIORI (mansarda ÷ mansarda intermediar)

- VOPSEA LAVABILA - GRANULATIE SUPERFINA
- TENCUIALA MORTAR DE CIMENT 2cm ÷ TINCI ÷ GLET IPSOS

PARDOSELI INTERIOARE:

SISTEM PARDOSEALA INTERIOARA 0 _(radier subsol)

-BETON ELICOPTERIZAT GRI CU QUARTZ 10cm
- TERMOIZOLATIE POLISTIREN EXPANDAT (rezistenta la compresiune - tasare 10%): CS(10/Y)500 ≥ 500 kPa (50 t/m2), conductivitate termica : λc = 0,035 W/mK) 5cm
- HIDROIZOLATIE ORIZONTALA tip XYPEX
- RADIER BETON ARMAT 30cm
- SAPA SUPORT SLAB ARMATA 10cm
- PAMANT COMPACTAT

SISTEM PARDOSEALA INTERIOARA 1 _(radier subsol)

- BETON POLISAT [TERAZZO] BETON GRI, CU ADAOS DE AGREGATE ROTUNJITE NEGRE SI ALBE (agregate sort rotunjit, 4-8mm, 7-15mm, 15-25mm: marmura neagra 70%, marmura alba 30%) 10cm
- TERMOIZOLATIE POLISTIREN EXPANDAT (rezistenta la compresiune - tasare 10%): CS(10/Y)500 ≥ 500 kPa (50 t/m2), conductivitate termica : λc = 0,035 W/mK) 5cm
- HIDROIZOLATIE ORIZONTALA tip XYPEX
- RADIER BETON ARMAT 30cm
- SAPA SUPORT SLAB ARMATA 10cm
- PAMANT COMPACTAT

SISTEM PARDOSEALA INTERIOARA 2 _(tip sapa, parter)

-BETON POLISAT [TERAZZO] BETON GRI, CU ADAOS DE AGREGATE ROTUNJITE NEGRE SI ALBE (agregate sort rotunjit, 4-8mm, 7-15mm, 15-25mm: marmura neagra 30%, marmura alba 70%) 10cm

SISTEM PARDOSEALA INTERIOARA 3 _(tip planseu - suspanta parter intermediar)

-BETON POLISAT [TERAZZO] BETON GRI, CU ADAOS DE AGREGATE ROTUNJITE NEGRE SI ALBE (agregate sort rotunjit, 4-8mm, 7-15mm, 15-25mm: marmura neagra 30%, marmura alba 70%) 10cm

SISTEM PARDOSEALA INTERIOARA 4 _(tip sapa, etaj)

-BETON POLISAT [TERAZZO] BETON GRI, CU ADAOS DE AGREGATE ROTUNJITE NEGRE SI ALBE (agregate sort rotunjit, 4-8mm, 7-15mm, 15-25mm: marmura neagra 10%, marmura alba 90%) 10cm

SISTEM PARDOSEALA INTERIOARA 5 _(tip planseu - suspanta etaj intermediar)

-BETON POLISAT [TERAZZO] BETON GRI, CU ADAOS DE AGREGATE ROTUNJITE NEGRE SI ALBE (agregate sort rotunjit, 4-8mm, 7-15mm, 15-25mm: marmura neagra 10%, marmura alba 90%) 10cm

SISTEM PARDOSEALA INTERIOARA 6 _(tip sapa, mansarda ÷ mansarda intermediar)

-BETON POLISAT [TERAZZO] BETON GRI, CU ADAOS DE AGREGATE ROTUNJITE ALBE (agregate sort rotunjit, 4-8mm, 7-15mm, 15-25mm: marmura alba 100%) 10cm

SISTEM PARDOSEALA INTERIOARA 7 _(tip planseu, mansarda)

-BETON POLISAT [TERAZZO] BETON GRI, CU ADAOS DE AGREGATE ROTUNJITE ALBE (agregate sort rotunjit, 4-8mm, 7-15mm, 15-25mm: marmura alba 100%) 10cm

PLAFOANE INTERIOARE:


SISTEM PLAFON 1.1 _(plafon suspendat tabla expandata ALB - subsol)
- TABLA EXPANDATA OTEL (MR 28x13, puntita 1.5mm, 3kg/ mp, vopsita in camp electrostatic) ÷ RAMA PANOURI: CORNIERE OTEL 20x20x4mm ÷ STRUCTURA DE AGATARE (TIRANTI CU PIULITA TIP FLUTURE)


SISTEM PLAFON 1.2 _(plafon suspendat tabla expandata NEGRU - subsol)
- TABLA EXPANDATA OTEL (MR 28x13, puntita 1.5mm, 3kg/ mp, vopsita in camp electrostatic) ÷ RAMA PANOURI: CORNIERE OTEL 20x20x4mm ÷ STRUCTURA DE AGATARE (TIRANTI CU PIULITA TIP FLUTURE)

SISTEM PLAFON 2 (finisaj inchidere sarpanta)
- IMPERMEABILIZANT TAPET, TRANSPARENT
- TAPET TEXTIL DIN PANZA DE IUTA, CULOARE NATUR
- ADEZIV TAPET, TRANSPARENT
- GRUND VOPSEA PIGMENTABIL, CULOARE GRI-ALBASTRU RAL 5001
- MORTAR DE IPSOS-VAR PE PLASA DE RABIT 2cm


SISTEM PLAFON 3
- BETON APARENT

SISTEM PLAFON 4
- BOLTISOARE DIN CARAMIDA APARENTE (CONSOLIDATE, CURATATE, REFACERE MORTAR ROST)
- ZUGRAVIRE CU MORTAR DE VAR DILUAT

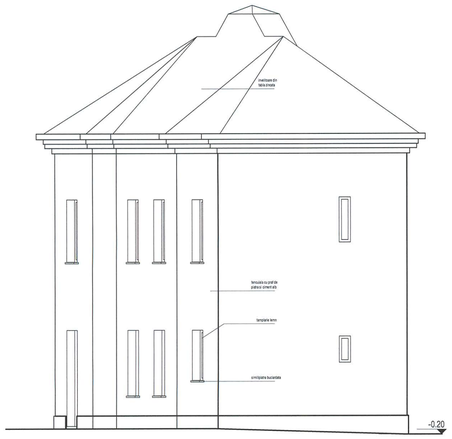

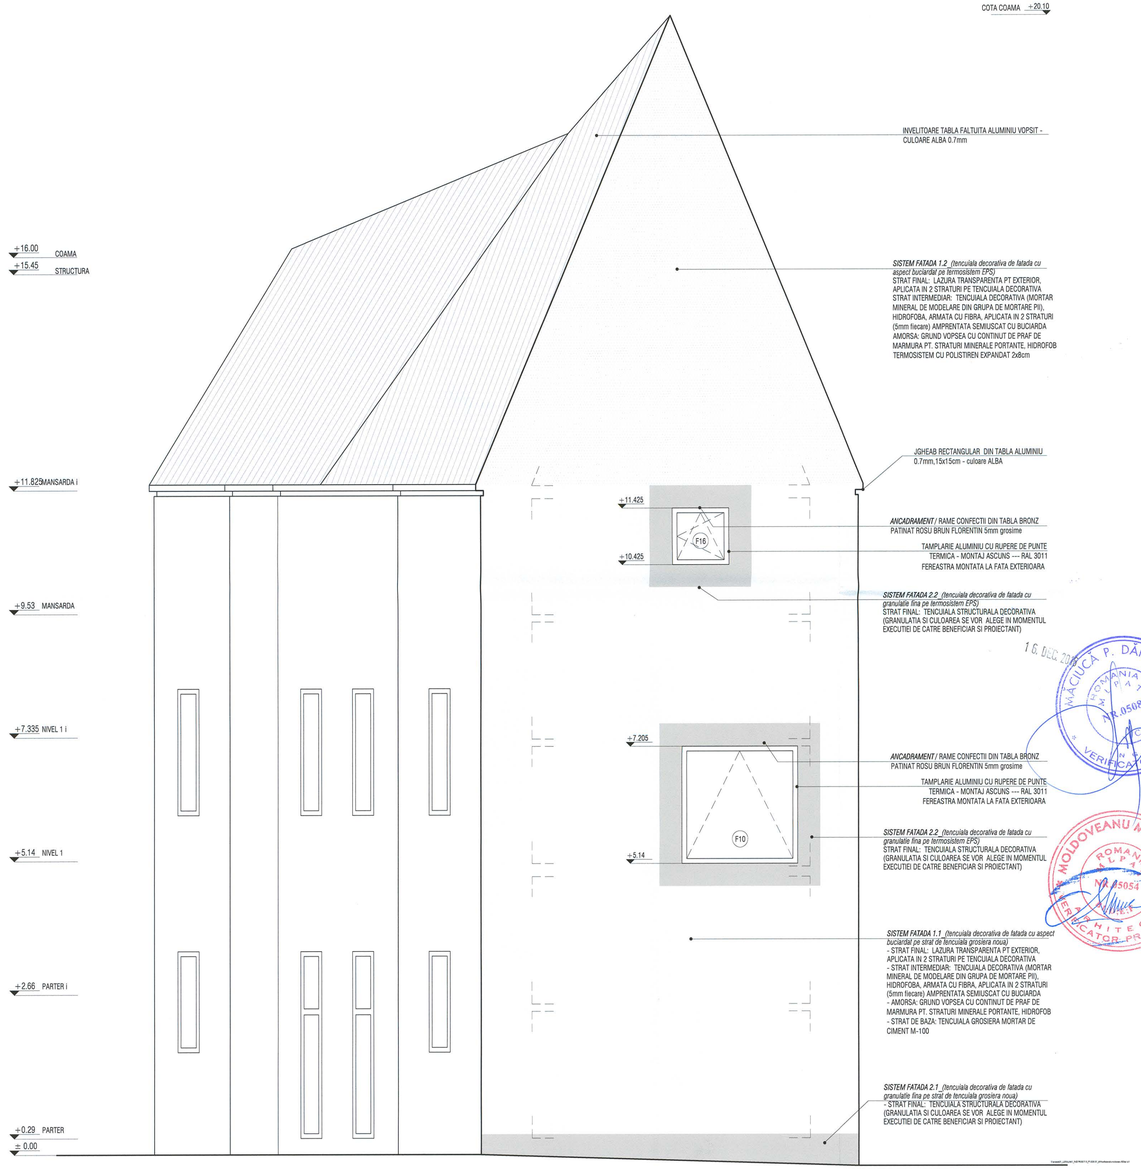

Schema generala

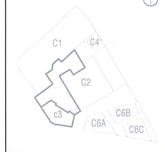

LEGENDA:

BETON ARMAT
ZIDARIE CARAMIDA
PERETE GIPS-CARTON

NOTE:
CATEGORIA DE IMPORTANTA (CF. HG NR. 766/1997): C
CLASA DE IMPORTANTA (CF. N. P100 - 1/2006): III
GRAD DE REZISTENTA LA FOC (CF. N. P-118/1999): II
RISC DE INCENDIU: MIC

Cota ±0.00 = CTA (cota teren amenajat) = 81.20 CNM (cota absoluta raportata la Sistemul de coordonate Stereo Bucuresti si calculata fata de cota de nivel a Marii Negre)
Pentru piante se vor consulta plansele de sistematizare verticala.

CONSTRUCTORUL VA VERIFICA TOATE COTELE SI DIMENSIUNILE. EVENTUALELE NECONCORDANTE, ERORI SAU OMISIUNI VOR FI SEMNALATE PROIECTANTULUI GENERAL.
DIMENSIUNILE NU SE MASOARA DIRECT PE DESEN.

NOTA:
SE VOR RESPECTA DETALIILE, PIESELE SI ACCESORILE DE SISTEM ALE FURNIZORILOR
SE VA CONSULTA PROIECTANTUL PENTRU SITUATIILE PARTICULARE APARUTE IN EXECUTIE
CONSTRUCTORUL VA VERIFICA TOATE COTELE SI DIMENSIUNILE. EVENTUALELE NECONCORDANTE, ERORI SAU OMISIUNI VOR FI SEMNALATE PROIECTANTULUI GENERAL!

SOCIETATE COMERCIALA adn birou de arhitectura srl BUCURESTI - ROMANIA

ORDINUL ARHITECTILOR DIN ROMÂNIA 4594 Andrei SERBESCU Arhitect cu drept de semnătură

Proiectant general si de arhitectura
adn birou arhitectura
Str. Octavian, nr.1, 27, sectorul 3, Bucuresti, ROMANIA
Tel./Fax : 021 / 3267954, J40/3968 / 17.03.2003, R 15293910

Proiectant restaurare
opus/atelier de architectură
Calea Vitan B 191 sc.2 ap.42 031296 sector 3 Bucuresti
atelieropus@yahoo.com tel 021 3217932
nr.J40/8663/2001 cod fiscal: R 14336686

Proiectant rezistenta corpuri C1, C3, C4', C6
INCONA SRL Bucuresti
J40/6707/ 1991 ; R3013714
021 / 2111440

Proiectant instalatii
S.C. D&D EUROCOM S.R.L.
J40/14388/2004, CUI16740375,
Matei Basarab 108, bl. 74, sc. 1, et. 7, ap. 29, sector 3, Bucuresti
Tel/Fax: 0314251982; 0314251981
e-mail: electrica@ddeurocom.ro
website: www.ddeurocom.ro

Specialitate

ARHITECTURA

Verificator / Expert	Cerinta	Referat
Danut Maciuca	C	/2016
Clement Moldoveanu	B1, D, E, F	/2016

Pr. Nr.	Beneficiar	Universitatea Nationala de Arte Bucuresti
P046/2009	adresa	G-ral Budisteanu, nr. 19, sect 1, Bucuresti

Titlu Proiect
EXTINDERE SI REMODELARE FUNCTIONALA SEDIUL UNIVERSITATII NATIONALE DE ARTE BUCURESTI, str. General Budisteanu 19

Sef proiect	arh. Andrei Serbescu	
Proiectat	arh. Andrei Serbescu	
Proiectat	arh. Adrian Uritaru	
Proiectat	arh. Bogdan Bradeteanu	

Titlu Planse
CORP C3
FATADA NV
EXISTENT SI PROPUNERE

Faza PT - DE	Scara	Data	A.C3.12
REV.2	1:100/1:50	11.2016	

1.6. Dec. 2016
MACIUCA P. DANUT ROMANIA MAT VERIFICATOR DE PROIECTE 05685
MOLDOVEANU M. CLEMENT ROMANIA MAT ARHITECT VERIFICATOR DE PROIECTE 05054

FINISAJE FATADA

SISTEM FATADA 1.1 (tencuiala decorativa de fatada cu aspect buciardat pe strat de tencuiala grosiera noua)
- STRAT FINAL: LAZURA TRANSPARENTA PT EXTERIOR, APLICATA IN 2 STRATURI PE TENCUIALA DECORATIVA
- STRAT INTERMEDIAR: TENCUIALA DECORATIVA (MORTAR MINERAL DE MODELARE DIN GRUPA DE MORTARE PII), HIDROFOBA, ARMATA CU FIBRA, APLICATA IN 2 STRATURI (5mm fiecare) AMPRENTATA SEMIUSCAT CU BUCIARDA
- AMORSA: GRUND VOPSEA CU CONTINUT DE PRAF DE MARMURA PT. STRATURI MINERALE PORTANTE, HIDROFOB
- STRAT DE BAZA: TENCUIALA GROSIERA MORTAR DE CIMENT M-100

SISTEM FATADA 1.2 (tencuiala decorativa de fatada cu aspect buciardat pe termosistem EPS)
- STRAT FINAL: LAZURA TRANSPARENTA PT EXTERIOR, APLICATA IN 2 STRATURI PE TENCUIALA DECORATIVA
- STRAT INTERMEDIAR: TENCUIALA DECORATIVA (MORTAR MINERAL DE MODELARE DIN GRUPA DE MORTARE PII), HIDROFOBA, ARMATA CU FIBRA, APLICATA IN 2 STRATURI (5mm fiecare) AMPRENTATA SEMIUSCAT CU BUCIARDA
- AMORSA: GRUND VOPSEA CU CONTINUT DE PRAF DE MARMURA PT. STRATURI MINERALE PORTANTE, HIDROFOB
- TERMOSISTEM CU POLISTIREN EXPANDAT 2x8cm

SISTEM FATADA 2.1 (tencuiala decorativa de fatada cu granulatie fina pe strat de tencuiala grosiera noua)
- STRAT FINAL: TENCUIALA STRUCTURALA DECORATIVA (GRANULATIA SI CULOAREA SE VOR ALEGE IN MOMENTUL EXECUTIEI DE CATRE BENEFICIAR SI PROIECTANT)

- STRAT INTERMEDIAR: AMORSA, GRUND VOPSEA CU EFECT HIDROFOB
- STRAT DE BAZA: TENCUIALA GROSIERA MORTAR DE CIMENT M-100

SISTEM FATADA 2.2 (tencuiala decorativa de fatada cu granulatie fina pe termosistem EPS)
- STRAT FINAL: TENCUIALA STRUCTURALA DECORATIVA (GRANULATIA SI CULOAREA SE VOR ALEGE IN MOMENTUL EXECUTIEI DE CATRE BENEFICIAR SI PROIECTANT)
- STRAT INTERMEDIAR: AMORSA, GRUND VOPSEA CU EFECT HIDROFOB
- TERMOSISTEM CU POLISTIREN EXPANDAT 8cm

PARDOSELI EXTERIOARE:

SISTEM PARDOSEALA EXTERIOARA 1 (finisaj caramida peste subsol C3)

- PAVAJ CARAMIDA PLINA DE EXTERIOR (240x60x50mm), ASEZATA PE CANT, ROSTUITA CU MORTAR HIDROFUG + ADEZIV CU GRAD DE ELASTICITATE ADECVAT
- SAPA MORTAR DE CIMENT SLAB ARMATA 4cm
- HIDROIZOLATIE MEMBRANA BITUMINOASA TERMOSUDABILA 4kg/ mp IN 2 STRATURI (rezistenta la inghet, intoarsa in plan vertical si peste atic 30cm de la cota finit)
- STRAT DE DIFUZIE SI DECOMPRESIE
- AMORSA BITUM
- BETON DE PANTA, SAPA ARMATA, panta 2% SPRE RIGOLA, min. 9cm
- STRAT SEPARARE: FOLIE PVC
- TERMOIZOLATIE: POLISTIREN EXPANDAT DENS 20cm (>20kg / mc)
- STRAT DIFUZIE, MEMBRANA CU EFECT DE BARIERA CONTRA VAPORILOR 4mm
- AMORSA BITUM
- PLACA BETON ARMAT 20cm

SISTEM PARDOSEALA EXTERIOARA 2 (finisaj caramida)

- PAVAJ CARAMIDA PLINA DE EXTERIOR (240x60x50mm), ASEZATA PE CANT, ROSTUITA CU NISIP
- STRAT SUPORT NISIP PILONAT 5cm
- GEOTEXTIL
- BALAST STABILIZAT CU CIMENT 15cm
- BALAST COMPACTAT 98% 15cm
- GEOTEXTIL
- PAMANT COMPACTAT

SISTEM PARDOSEALA EXTERIOARA 3 (finisaj pietris)

- STRAT PIETRIS 6 cm
- STRAT PIETRIS 6cm
- BALAST COMPACTAT 30cm
- GEOTEXTIL
- PAMANT COMPACTAT

SISTEM PARDOSEALA EXTERIOARA 4 (curti engleze)

- GAZON
- SOL VEGETAL 50cm
- STRAT DRENANT: NISIP, BALAST, PIETRIS 10cm
- GEOTEXTIL
- UMPLUTURA PAMANT 30cm
- PAMANT COMPACTAT

FINISAJE/ TENCUIELI PERETI INTERIORI:

FINISAJ PERETI INTERIORI (subsol)

- TENCUIALA STRUCTURATA MINERALA, NUANTABILA - GRANULATIE 6mm, APLICATA in 2 STRATURI CU AJUTORUL PISTOLULUI CU CUVA
- GRUND VOPSEA CU CONTINUT DE NISIP DE MARMURA, HIDROFOB
- TENCUIALA MORTAR DE CIMENT 2cm + TINCI + GLET IPSOS

FINISAJ PERETI INTERIORI (parter + parter intermediar)

- TENCUIALA STRUCTURATA MINERALA, NUANTABILA - GRANULATIE 3mm, APLICATA in 2 STRATURI CU AJUTORUL PISTOLULUI CU CUVA
- GRUND VOPSEA CU CONTINUT DE NISIP DE MARMURA, HIDROFOB
- TENCUIALA MORTAT DE CIMENT 2cm + TINCI + GLET IPSOS

FINISAJ PERETI INTERIORI (etaj + etaj intermediar)

- VOPSEA LAVABILA - GRANULATIE 1mm
- TENCUIALA MORTAT DE CIMENT 2cm + TINCI + GLET IPSOS

FINISAJ PERETI INTERIORI (mansarda + mansarda intermediar)

- VOPSEA LAVABILA - GRANULATIE SUPERFINA
- TENCUIALA MORTAT DE CIMENT 2cm + TINCI + GLET IPSOS

PARDOSELI INTERIOARE:

SISTEM PARDOSEALA INTERIOARA 0 (radier subsol)

-BETON ELICOPTERIZAT GRI CU QUARTZ 10cm
- TERMOIZOLATIE POLISTIREN EXPANDAT (rezistenta la compresiune - tasare 10%): CS(10/Y)500 ≥ 500 kPa (50 t/m2), conductivitate termica : λc = 0,035 W/mK) 5cm
- HIDROIZOLATIE ORIZONTALA tip XYPEX
- RADIER BETON ARMAT 30cm
- SAPA SUPORT SLAB ARMATA 10cm
- PAMANT COMPACTAT

SISTEM PARDOSEALA INTERIOARA 1 (radier subsol)

- BETON POLISAT [TERAZZO] BETON GRI, CU ADAOS DE AGREGATE ROTUNJITE NEGRE SI ALBE (agregate sort rotunjit, 4-8mm, 7-15mm, 15-25mm: marmura neagra 70%, marmura alba 30%) 10cm
- TERMOIZOLATIE POLISTIREN EXPANDAT (rezistenta la compresiune - tasare 10%): CS(10/Y)500 ≥ 500 kPa (50 t/m2), conductivitate termica : λc = 0,035 W/mK) 5cm
- HIDROIZOLATIE ORIZONTALA tip XYPEX
- RADIER BETON ARMAT 30cm
- SAPA SUPORT SLAB ARMATA 10cm
- PAMANT COMPACTAT

SISTEM PARDOSEALA INTERIOARA 2 (tip sapa, parter)

-BETON POLISAT [TERAZZO] BETON GRI, CU ADAOS DE AGREGATE ROTUNJITE NEGRE SI ALBE (agregate sort rotunjit, 4-8mm, 7-15mm, 15-25mm: marmura neagra 30%, marmura alba 70%) 10cm

SISTEM PARDOSEALA INTERIOARA 3 (tip planseu - suparta parter intermediar)

-BETON POLISAT [TERAZZO] BETON GRI, CU ADAOS DE AGREGATE ROTUNJITE NEGRE SI ALBE (agregate sort rotunjit, 4-8mm, 7-15mm, 15-25mm: marmura neagra 30%, marmura alba 70%) 10cm

SISTEM PARDOSEALA INTERIOARA 4 (tip sapa, etaj)

-BETON POLISAT [TERAZZO] BETON GRI, CU ADAOS DE AGREGATE ROTUNJITE NEGRE SI ALBE (agregate sort rotunjit, 4-8mm, 7-15mm, 15-25mm: marmura neagra 10%, marmura alba 90%) 10cm

SISTEM PARDOSEALA INTERIOARA 5 (tip planseu - suparta etaj intermediar)

-BETON POLISAT [TERAZZO] BETON GRI, CU ADAOS DE AGREGATE ROTUNJITE NEGRE SI ALBE (agregate sort rotunjit, 4-8mm, 7-15mm, 15-25mm: marmura neagra 10%, marmura alba 90%) 10cm

SISTEM PARDOSEALA INTERIOARA 6 (tip sapa, mansarda + mansarda intermediar)

-BETON POLISAT [TERAZZO] BETON GRI, CU ADAOS DE AGREGATE ROTUNJITE ALBE (agregate sort rotunjit, 4-8mm, 7-15mm, 15-25mm: marmura alba 100%) 10cm

SISTEM PARDOSEALA INTERIOARA 7 (tip planseu, mansarda)

-BETON POLISAT [TERAZZO] BETON GRI, CU ADAOS DE AGREGATE ROTUNJITE ALBE (agregate sort rotunjit, 4-8mm, 7-15mm, 15-25mm: marmura alba 100%) 10cm

PLAFOANE INTERIOARE:


SISTEM PLAFON 1.1 (plafon suspendat tabla expandata ALB - subsol)
- TABLA EXPANDATA OTEL (MR 28x13, puntile 1.5mm, 3kg/ mp, vopsita in camp electrostatic) + RAMA PANOURI: CORNIERE OTEL 20x20x4mm + STRUCTURA DE AGATARE (TIRANTI CU PIULITA TIP FLUTURE)

SISTEM PLAFON 1.2 (plafon suspendat tabla expandata NEGRU - subsol)
- TABLA EXPANDATA OTEL (MR 28x13, puntile 1.5mm, 3kg/ mp, vopsita in camp electrostatic) + RAMA PANOURI: CORNIERE OTEL 20x20x4mm + STRUCTURA DE AGATARE (TIRANTI CU PIULITA TIP FLUTURE)

SISTEM PLAFON 2 (finisaj inchidere sarpanta)
- IMPERMEABILIZANT TAPET, TRANSPARENT
- TAPET TEXTIL DIN PANZA DE IUTA, CULOARE NATUR
- ADEZIV TAPET, TRANSPARENT
- GRUND VOPSEA PIGMENTABIL, CULOARE GRI-ALBASTRU RAL 5001
- MORTAR DE IPSOS-VAR PE PLASA DE RABIT 2cm


SISTEM PLAFON 3
- BETON APARENT

SISTEM PLAFON 4
- BOLTISOARE DIN CARAMIDA APARENTE (CONSOLIDATE, CURATATE, REFACERE MORTAR ROST)
- ZUGRAVIRE CU MORTAR DE VAR DILUAT

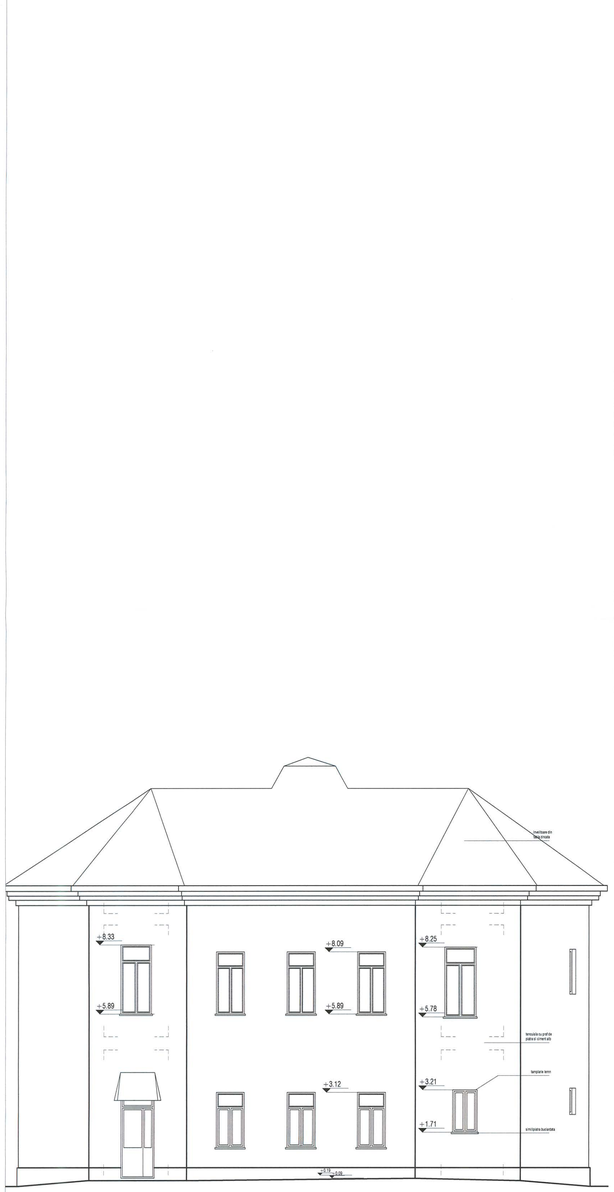



Schema generala

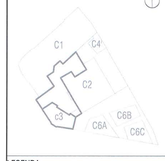

LEGENDA:

BETON ARMAT
ZIDARIE CARAMIDA
PERETE GIPS-CARTON

NOTE:
CATEGORIA DE IMPORTANTA (CF. HG NR. 766/1997): C
CLASA DE IMPORTANTA (CF. N. P100 - 1/2006): III
GRAD DE REZISTENTA LA FOC (CF. N. P-118/1999): II
RISC DE INCENDIU: MIC

Cota ±0.00 = CTA (cota teren amenajat) = 81.20 CNM (cota absoluta raportata la Sistemul de coordonate Stereo Bucuresti si calculata fata de cota de nivel a Marii Negre)
Pentru pante se vor consulta planele de sistematizare verticala.

CONSTRUCTORUL VA VERIFICA TOATE COTELE SI DIMENSIUNILE. EVENTUALELE NECONCORDANTE, ERORI SAU OMISIUNI VOR FI SEMNALATE PROIECTANTULUI GENERAL.
DIMENSIUNILE NU SE MASOARA DIRECT PE DESEN.

NOTA:
SE VOR RESPECTA DETALIILE, PIESELE SI ACCESORILE DE SISTEM ALE FURNIZORILORI
SE VA CONSULTA PROIECTANTUL PENTRU SITUATIILE PARTICULARE APARUTE IN EXECUTIE
CONSTRUCTORUL VA VERIFICA TOATE COTELE SI DIMENSIUNILE. EVENTUALELE NECONCORDANTE, ERORI SAU OMISIUNI VOR FI SEMNALATE PROIECTANTULUI GENERAL!

Acest proiect de arhitectura impreuna cu detaliile sale este proprietatea intelectuala a autorului si este protejat de legislatia privind drepturile de autor. Nici o parte din acest proiect nu poate fi copiata sau folosita fara acordul scris al autorului.

SOCIETATE COMERCIALA adn birou de arhitectura si
BUCURESTI - ROMANIA
ORDINUL ARHITECTILOR DIN ROMÂNIA 4594
Andrei SERBESCU
Arhitect cu drept de semnătură
Proiectant general si de arhitectura
adn birou arhitectura
Str. Octavian, nr. 27, sector 3, Bucuresti, ROMANIA
Tel./Fax 021 / 3267654, J40 / 3968 / 17.05.2003, R 15293910
Proiectant restaurare
opus/atelier de arhitectură
Calea Vitan B 15/1 sc.2 ap.42 031096 sector 3 Bucuresti
Proiectant rezistenta corpuri C1, C3, C4', C6
INCONA SRL Bucuresti
J40/6707/1991 ; R3013714
021 / 2111440
Proiectant instalatii
S.C. D&D EUROCOM S.R.L.
J40/14998/2004, CUI16742073,
Matei Basarab 108, bl. 74, sc. 1, et. 7, ap. 29, sector 3, Bucuresti
Tel/Fax: 031/4251882, 031/4251981
e-mail: electrica@ddeurocom.ro
website: www.ddeurocom.ro
Specialitate
ARHITECTURA

Verificator / Expert	Cerinta	Referat
Danut Maciuca	C	/2016
Clement Moldoveanu	B1, D, E, F	/2016

Pr. Nr. P046/2009 — Beneficiar: Universitatea Nationala de Arte Bucuresti; adresa: G-ral Budisteanu, nr. 19, sect 1, Bucuresti

Titlu Proiect
EXTINDERE SI REMODELARE FUNCTIONALA SEDIUL UNIVERSITATII NATIONALE DE ARTE BUCURESTI, str. General Budisteanu 19

Sef proiect	arh. Andrei Serbescu
Proiectat	arh. Andrei Serbescu
Proiectat	arh. Adrian Untaru
Proiectat	arh. Bogdan Bradateanu

Titlu Plansa
CORP C3
FATADA NE ACCES
EXISTENT SI PROPUNERE

Faza PT + DE	Scara	Data	
REV.2	1:100/1:50	11.2016	A.C3.13

FINISAJE FATADA

SISTEM FATADA 1.1 (tencuiala decorativa de fatada cu aspect bucardat pe strat de tencuiala grosiera noua)
- STRAT FINAL: LAZURA TRANSPARENTA PT EXTERIOR, APLICATA IN 2 STRATURI PE TENCUIALA DECORATIVA
- STRAT INTERMEDIAR: TENCUIALA DECORATIVA (MORTAR MINERAL DE MODELARE DIN GRUPA DE MORTARE PII), HIDROFOBA, ARMATA CU FIBRA, APLICATA IN 2 STRATURI (5mm fiecare) AMPRENTATA SEMUSCAT CU BUCIARDA
- AMORSA: GRUND VOPSEA CU CONTINUT DE PRAF DE MARMURA PT. STRATURI MINERALE PORTANTE, HIDROFOB
- STRAT DE BAZA: TENCUIALA GROSIERA MORTAR DE CIMENT M-100

SISTEM FATADA 1.2 (tencuiala decorativa de fatada cu aspect bucardat pe termosistem EPS)
- STRAT FINAL: LAZURA TRANSPARENTA PT EXTERIOR, APLICATA IN 2 STRATURI PE TENCUIALA DECORATIVA
- STRAT INTERMEDIAR: TENCUIALA DECORATIVA (MORTAR MINERAL DE MODELARE DIN GRUPA DE MORTARE PII), HIDROFOBA, ARMATA CU FIBRA, APLICATA IN 2 STRATURI (5mm fiecare) AMPRENTATA SEMUSCAT CU BUCIARDA
- AMORSA: GRUND VOPSEA CU CONTINUT DE PRAF DE MARMURA PT. STRATURI MINERALE PORTANTE, HIDROFOB
- TERMOSISTEM CU POLISTIREN EXPANDAT 2x8cm

SISTEM FATADA 2.1 (tencuiala decorativa de fatada cu granulatie fina pe strat de tencuiala grosiera noua)
- STRAT FINAL: TENCUIALA STRUCTURALA DECORATIVA (GRANULATIA SI CULOAREA SE VOR ALEGE IN MOMENTUL EXECUTIEI DE CATRE BENEFICIAR SI PROIECTANT)

- STRAT INTERMEDIAR: AMORSA, GRUND VOPSEA CU EFECT HIDROFOB
- STRAT DE BAZA: TENCUIALA GROSIERA MORTAR DE CIMENT M-100

SISTEM FATADA 2.2 (tencuiala decorativa de fatada cu granulatie fina pe termosistem EPS)
- STRAT FINAL: TENCUIALA STRUCTURALA DECORATIVA (GRANULATIA SI CULOAREA SE VOR ALEGE IN MOMENTUL EXECUTIEI DE CATRE BENEFICIAR SI PROIECTANT)
- STRAT INTERMEDIAR: AMORSA, GRUND VOPSEA CU EFECT HIDROFOB
- TERMOSISTEM CU POLISTIREN EXPANDAT 8cm

PARDOSELI EXTERIOARE:

SISTEM PARDOSEALA EXTERIOARA 1 (finisaj caramida peste subsol C3)

- PAVAJ CARAMIDA PLINA DE EXTERIOR (240x60x50mm), ASEZATA PE CANT, ROSTUITA CU MORTAR HIDROFUG + ADEZIV CU GRAD DE ELASTICITATE ADECVAT
- SAPA MORTAR DE CIMENT SLAB ARMATA 4cm
- HIDROIZOLATIE MEMBRANA BITUMINOASA TERMOSUDABILA 4kg/ mp IN 2 STRATURI (rezistenta la inghet, intoarsa in plan vertical si peste alic 30cm de la cota finit)
- STRAT DE DIFUZIE SI DECOMPRESIE
- AMORSA BITUM
- BETON DE PANTA, SAPA ARMATA, panta 2% SPRE RIGOLA, min. 9cm
- STRAT SEPARARE: FOLIE PVC
- TERMOIZOLATIE: POLISTIREN EXPANDAT DENS 20cm (> 20kg / mc)
- STRAT DIFUZIE, MEMBRANA CU EFECT DE BARIERA CONTRA VAPORILOR 4mm
- AMORSA BITUM
- PLACA BETON ARMAT 20cm

SISTEM PARDOSEALA EXTERIOARA 2 (finisaj caramida)

- PAVAJ CARAMIDA PLINA DE EXTERIOR (240x60x50mm), ASEZATA PE CANT, ROSTUITA CU NISIP
- STRAT SUPORT NISIP PILONAT 5cm
- GEOTEXTIL
- BALAST STABILIZAT CU CIMENT 15cm
- BALAST COMPACTAT 98% 15cm
- GEOTEXTIL
- PAMANT COMPACTAT

SISTEM PARDOSEALA EXTERIOARA 3 (finisaj pietris)

- STRAT PIETRIS 6 cm
- STRAT PIETRIS 6cm
- BALAST COMPACTAT 30cm
- GEOTEXTIL
- PAMANT COMPACTAT

SISTEM PARDOSEALA EXTERIOARA 4 (curti engleze)

- GAZON
- SOL VEGETAL 50cm
- STRAT DRENANT: NISIP, BALAST, PIETRIS 10cm
- GEOTEXTIL
- UMPLUTURA PAMANT 30cm
- PAMANT COMPACTAT

FINISAJE/ TENCUIELI PERETI INTERIORI:

FINISAJ PERETI INTERIORI (subsol)

- TENCUIALA STRUCTURATA MINERALA, NUANTABILA - GRANULATIE 6mm, APLICATA in 2 STRATURI CU AJUTORUL PISTOLULUI CU CUVA
- GRUND VOPSEA CU CONTINUT DE NISIP DE MARMURA, HIDROFOB
- TENCUIALA MORTAR DE CIMENT 2cm + TINCI + GLET IPSOS

FINISAJ PERETI INTERIORI (parter + parter intermediar)

- TENCUIALA STRUCTURATA MINERALA, NUANTABILA - GRANULATIE 3mm, APLICATA in 2 STRATURI CU AJUTORUL PISTOLULUI CU CUVA
- GRUND VOPSEA CU CONTINUT DE NISIP DE MARMURA, HIDROFOB
- TENCUIALA MORTAR DE CIMENT 2cm + TINCI + GLET IPSOS

FINISAJ PERETI INTERIORI (etaj + etaj intermediar)

- VOPSEA LAVABILA - GRANULATIE 1mm
- TENCUIALA MORTAR DE CIMENT 2cm + TINCI + GLET IPSOS

FINISAJ PERETI INTERIORI (mansarda + mansarda intermediar)

- VOPSEA LAVABILA - GRANULATIE SUPERFINA
- TENCUIALA MORTAR DE CIMENT 2cm + TINCI + GLET IPSOS

PARDOSELI INTERIOARE:

SISTEM PARDOSEALA INTERIOARA 0 (radier subsol)

-BETON ELICOPTERIZAT GRI CU QUARTZ 10cm
- TERMOIZOLATIE POLISTIREN EXPANDAT (rezistenta la compresiune - tasare 10%): CS(10/Y)500 ≥ 500 kPa (50 t/m2), conductivitate termica : λc = 0,035 W/mK) 5cm
- HIDROIZOLATIE ORIZONTALA tip XYPEX
- RADIER BETON ARMAT 30cm
- SAPA SUPORT SLAB ARMATA 10cm
- PAMANT COMPACTAT

SISTEM PARDOSEALA INTERIOARA 1 (radier subsol)

- BETON POLISAT [TERAZZO] BETON GRI, CU ADAOS DE AGREGATE ROTUNJITE NEGRE SI ALBE (agregate sort rotunjit, 4-8mm, 7-15mm, 15-25mm: marmura neagra 70%, marmura alba 30%) 10cm
- TERMOIZOLATIE POLISTIREN EXPANDAT (rezistenta la compresiune - tasare 10%): CS(10/Y)500 ≥ 500 kPa (50 t/m2), conductivitate termica : λc = 0,035 W/mK) 5cm
- HIDROIZOLATIE ORIZONTALA tip XYPEX
- RADIER BETON ARMAT 30cm
- SAPA SUPORT SLAB ARMATA 10cm
- PAMANT COMPACTAT

SISTEM PARDOSEALA INTERIOARA 2 (tip sapa, parter)

-BETON POLISAT [TERAZZO] BETON GRI, CU ADAOS DE AGREGATE ROTUNJITE NEGRE SI ALBE (agregate sort rotunjit, 4-8mm, 7-15mm, 15-25mm: marmura neagra 30%, marmura alba 70%) 10cm

SISTEM PARDOSEALA INTERIOARA 3 (tip planseu - suparta parter intermediar)

-BETON POLISAT [TERAZZO] BETON GRI, CU ADAOS DE AGREGATE ROTUNJITE NEGRE SI ALBE (agregate sort rotunjit, 4-8mm, 7-15mm, 15-25mm: marmura neagra 30%, marmura alba 70%) 10cm

SISTEM PARDOSEALA INTERIOARA 4 (tip sapa, etaj)

-BETON POLISAT [TERAZZO] BETON GRI, CU ADAOS DE AGREGATE ROTUNJITE NEGRE SI ALBE (agregate sort rotunjit, 4-8mm, 7-15mm, 15-25mm: marmura neagra 10%, marmura alba 90%) 10cm

SISTEM PARDOSEALA INTERIOARA 5 (tip planseu - suparta etaj intermediar)

-BETON POLISAT [TERAZZO] BETON GRI, CU ADAOS DE AGREGATE ROTUNJITE NEGRE SI ALBE (agregate sort rotunjit, 4-8mm, 7-15mm, 15-25mm: marmura neagra 10%, marmura alba 90%) 10cm

SISTEM PARDOSEALA INTERIOARA 6 (tip sapa, mansarda + mansarda intermediar)

-BETON POLISAT [TERAZZO] BETON GRI, CU ADAOS DE AGREGATE ROTUNJITE ALBE (agregate sort rotunjit, 4-8mm, 7-15mm, 15-25mm: marmura alba 100%) 10cm

SISTEM PARDOSEALA INTERIOARA 7 (tip planseu, mansarda)

-BETON POLISAT [TERAZZO] BETON GRI, CU ADAOS DE AGREGATE ROTUNJITE ALBE (agregate sort rotunjit, 4-8mm, 7-15mm, 15-25mm: marmura alba 100%) 10cm

PLAFOANE INTERIOARE:


SISTEM PLAFON 1.1 (plafon suspendat tabla expandata ALB - subsol)
- TABLA EXPANDATA OTEL (MR 29x13, punitla 1.5mm, 3kg/ mp, vopsita in camp electrostatic) + RAMA PANOURI: CORNIERE OTEL 20x20x4mm + STRUCTURA DE AGATARE (TIRANTI CU PIULITA TIP FLUTURE)


SISTEM PLAFON 1.2 (plafon suspendat tabla expandata NEGRU - subsol)
- TABLA EXPANDATA OTEL (MR 29x13, punitla 1.5mm, 3kg/ mp, vopsita in camp electrostatic) + RAMA PANOURI: CORNIERE OTEL 20x20x4mm + STRUCTURA DE AGATARE (TIRANTI CU PIULITA TIP FLUTURE)

SISTEM PLAFON 2 (tinlea) inchidere sarpanta)
- IMPERMEABILIZANT TARET, TRANSPARENT
- TAPET TEXTIL DIN PANZA DE IUTA, CULOARE NATUR
- ADEZIV TAPET, TRANSPARENT
- GRUND VOPSEA PIGMENTABIL, CULOARE GRI-ALBASTRU RAL 5001
- MORTAR DE IPSOS-VAR PE PLASA DE RABIT 2cm


SISTEM PLAFON 3
- BETON APARENT

SISTEM PLAFON 4
- BOLTISOARE DIN CARAMIDA APARENTE (CONSOLIDATE, CURATATE, REFACERE MORTAR ROST)
- ZUGRAVIRE CU MORTAR DE VAR DILUAT

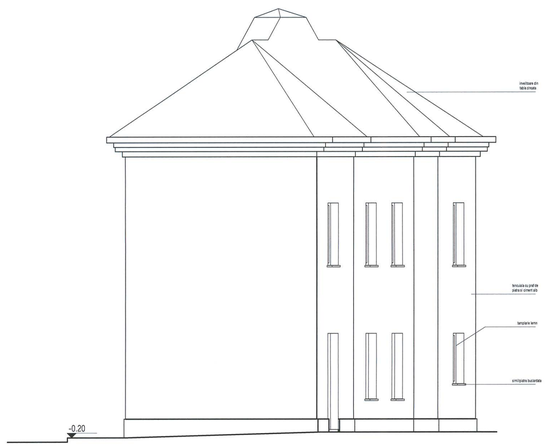

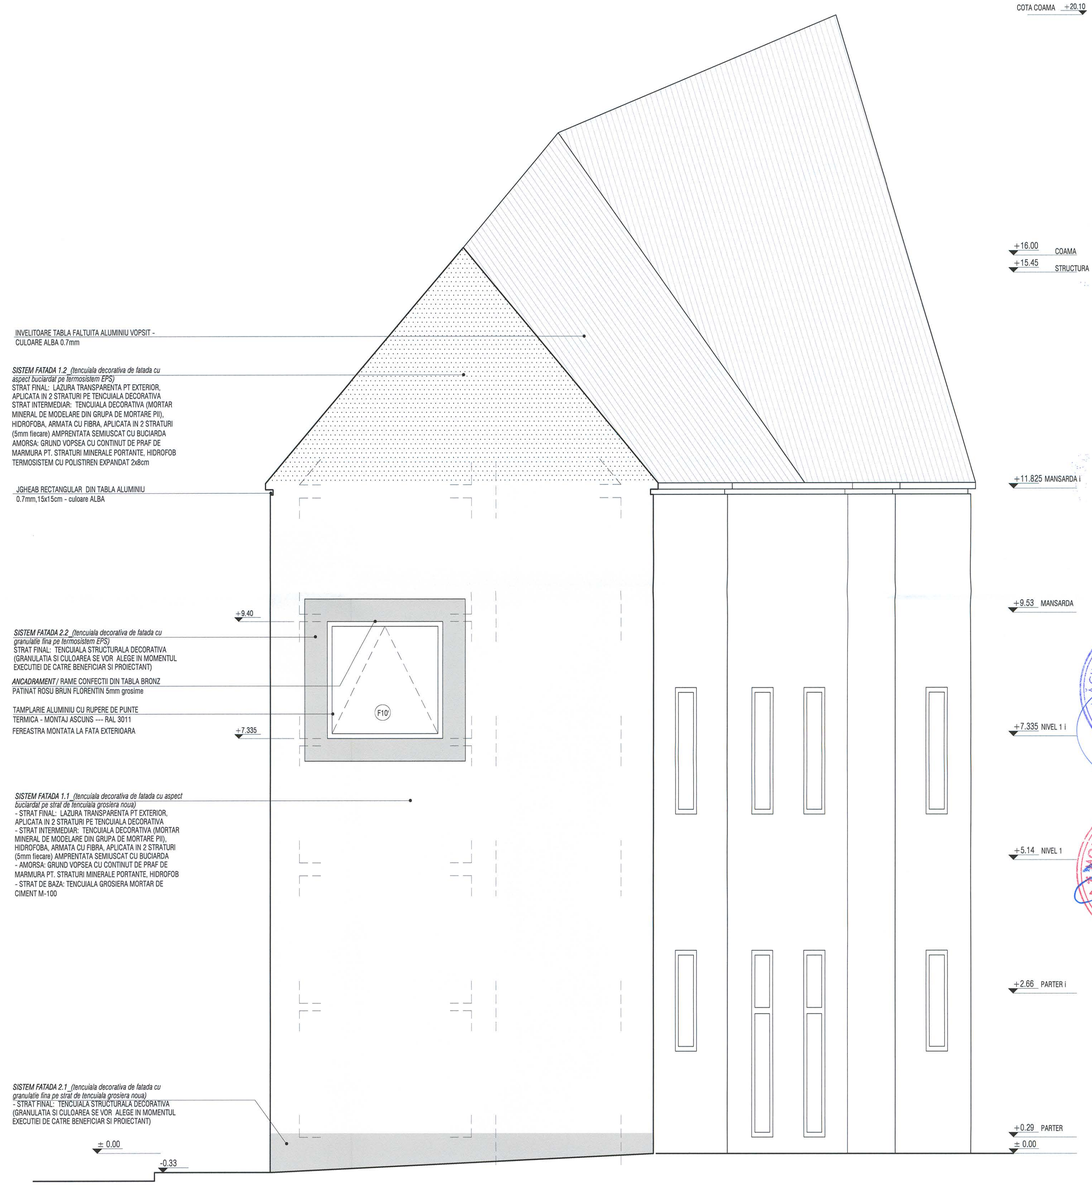

Schema generala

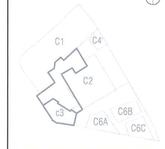

LEGENDA:

BETON ARMAT
ZIDARIE CARAMIDA
PERETE GIPS-CARTON

NOTE:
CATEGORIA DE IMPORTANTA (CF. HG NR. 766/1997): C
CLASA DE IMPORTANTA (CF. N. P100 - 1/2006): III
GRAD DE REZISTENTA LA FOC (CF. N. P-118/1999): II
RISC DE INCENDIU: MIC

Cota ±0.00 = CTA (cota teren amenajat) = 81.20 CNM (cota absoluta raportata la Sistemul de coordonate Stereo Bucuresti si calculata fata de cota de nivel a Marii Negre)
Pentru pante se vor consulta planseile de sistematizare verticala

CONSTRUCTORUL VA VERIFICA TOATE COTELE SI DIMENSIUNILE. EVENTUALELE NECONCORDANTE, ERORI SAU OMISIUNI VOR FI SEMNALATE PROIECTANTULUI GENERAL.
DIMENSIUNILE NU SE MASOARA DIRECT PE DESEN.

NOTA:
SE VOR RESPECTA DETALIILE, PIESELE SI ACCESORIILE DE SISTEM ALE FURNIZORILORI
SE VA CONSULTA PROIECTANTUL PENTRU SITUATIILE PARTICULARE APARUTE IN EXECUTIE!
CONSTRUCTORUL VA VERIFICA TOATE COTELE SI DIMENSIUNILE. EVENTUALELE NECONCORDANTE, ERORI SAU OMISIUNI VOR FI SEMNALATE PROIECTANTULUI GENERAL!

Acest proiect contine informatii confidentiale si nu poate fi folosit in alte scopuri decat cel pentru care a fost elaborat. Reproducerea sau distribuirea catre terti a intregului proiect sau a unor parti din acesta este interzisa fara acordul scris al autorului proiectului.

SOCIETATE COMERCIALA adn birou de arhitectura srl BUCURESTI - ROMANIA

ORDINUL ARHITECTILOR DIN ROMANIA 4594 Andrei SERBESCU arhitect cu drept de semnatura

Proiectant general si de arhitectura
adn birou arhitectura
Str. Octavian, nr. 27, sector 3, Bucuresti, ROMANIA
Tel. / Fax : 021 / 3267954, J40 / 3968 / 17.03.2003, R 18393910

Proiectant restaurare
opus/atelier de arhitectură
Calea Vitan B V51 sc.2 ap.42 031296 sector 3 Bucuresti
ateliersopus@yahoo.com tel. 021 3217932
nr. J40/8663/2001 cod fiscal: R 14235686

Proiectant rezistenta corpuri C1, C3, C4', C6
INCONA SRL Bucuresti
J40/6707/ 1991 ; R3013714
021 / 2111440

Proiectant instalatii
S.C. D&D EUROCOM S.R.L.
J40/14388/2004, CUI16742073,
Matei Basarab 108, bl. 74, sc. 1, et. 7, ap. 29, sector 3, Bucuresti
Tel/Fax: 031/4251882, 0314251981
e-mail: electrica@ddeurocom.ro
website: www.ddeurocom.ro

Specialitate
ARHITECTURA

Verificator / Expert	Cerinta	Referat
Danut Macicuca	C	/2016
Clement Moldoveanu	B1, D, E, F	/2016

Pr. Nr. P046/2009 — Beneficiar: Universitatea Nationala de Arte Bucuresti — adresa: G-ral Budisteanu, nr. 19, sect 1, Bucuresti

Titlu Proiect
EXTINDERE SI REMODELARE FUNCTIONALA SEDIUL UNIVERSITATII NATIONALE DE ARTE BUCURESTI, str. General Budisteanu 19

Sef proiect	arh. Andrei Serbescu
Proiectat	arh. Andrei Serbescu
Proiectat	arh. Adrian Untaru
Proiectat	arh. Bogdan Bradateanu

Titlu Plansa
CORP C3
FATADA SE
EXISTENT SI PROPUNERE

Faza PT - DE / REV.2 — Scara 1:100/1:50 — Data 11.2016 — A.C3.14

FINISAJE FATADA

SISTEM FATADA 1.1 (tencuiala decorativa de fatada cu aspect bucsardat pe strat de tencuiala grosiera noua)
- STRAT FINAL: LAZURA TRANSPARENTA PT EXTERIOR, APLICATA IN 2 STRATURI PE TENCUIALA DECORATIVA
- STRAT INTERMEDIAR: TENCUIALA DECORATIVA (MORTAR MINERAL DE MODELARE DIN GRUPA DE MORTARE PII), HIDROFOBA, ARMATA CU FIBRA, APLICATA IN 2 STRATURI (5mm fiecare) AMPRENTATA SEMIUSCAT CU BUCIARDA
- AMORSA: GRUND VOPSEA CU CONTINUT DE PRAF DE MARMURA PT. STRATURI MINERALE PORTANTE, HIDROFOB
- STRAT DE BAZA: TENCUIALA GROSIERA MORTAR DE CIMENT M-100

SISTEM FATADA 1.2 (tencuiala decorativa de fatada cu aspect bucsardat pe termosistem EPS)
- STRAT FINAL: LAZURA TRANSPARENTA PT EXTERIOR, APLICATA IN 2 STRATURI PE TENCUIALA DECORATIVA
- STRAT INTERMEDIAR: TENCUIALA DECORATIVA (MORTAR MINERAL DE MODELARE DIN GRUPA DE MORTARE PII), HIDROFOBA, ARMATA CU FIBRA, APLICATA IN 2 STRATURI (5mm fiecare) AMPRENTATA SEMIUSCAT CU BUCIARDA
- AMORSA: GRUND VOPSEA CU CONTINUT DE PRAF DE MARMURA PT. STRATURI MINERALE PORTANTE, HIDROFOB
- TERMOSISTEM CU POLISTIREN EXPANDAT 2x8cm

SISTEM FATADA 2.1 (tencuiala decorativa de fatada cu granulatie fina pe strat de tencuiala grosiera noua)
- STRAT FINAL: TENCUIALA STRUCTURALA DECORATIVA (GRANULATIA SI CULOAREA SE VOR ALEGE IN MOMENTUL EXECUTIEI DE CATRE BENEFICIAR SI PROIECTANT)
- STRAT INTERMEDIAR: AMORSA, GRUND VOPSEA CU EFECT HIDROFOB
- STRAT DE BAZA: TENCUIALA GROSIERA MORTAR DE CIMENT M-100

SISTEM FATADA 2.2 (tencuiala decorativa de fatada cu granulatie fina pe termosistem EPS)
- STRAT FINAL: TENCUIALA STRUCTURALA DECORATIVA (GRANULATIA SI CULOAREA SE VOR ALEGE IN MOMENTUL EXECUTIEI DE CATRE BENEFICIAR SI PROIECTANT)
- STRAT INTERMEDIAR: AMORSA, GRUND VOPSEA CU EFECT HIDROFOB
- TERMOSISTEM CU POLISTIREN EXPANDAT 8cm

PARDOSELI EXTERIOARE:

SISTEM PARDOSEALA EXTERIOARA 1 (tinlaj caramida peste subsol C3)

- PAVAJ CARAMIDA PLINA DE EXTERIOR (240x60x50mm), ASEZATA PE CANT, ROSTUITA CU MORTAR HIDROFUG + ADEZIV CU GRAD DE ELASTICITATE ADECVAT
- SAPA MORTAR DE CIMENT SLAB ARMATA 4cm
- HIDROIZOLATIE MEMBRANA BITUMINOASA TERMOSUDABILA 4kg/ mp IN 2 STRATURI (rezistenta la inghet, intoarsa in plan vertical si peste atic 30cm de la cota finit)
- STRAT DE DIFUZIE SI DECOMPRESIE
- AMORSA BITUM
- BETON DE PANTA, SAPA ARMATA, panta 2% SPRE RIGOLA, min. 9cm
- STRAT SEPARARE: FOLIE PVC
- TERMOIZOLATIE: POLISTIREN EXPANDAT DENS 20cm (> 20kg / mc)
- STRAT DIFUZIE, MEMBRANA CU EFECT DE BARIERA CONTRA VAPORILOR 4mm
- AMORSA BITUM
- PLACA BETON ARMAT 20cm

SISTEM PARDOSEALA EXTERIOARA 2 (tinlaj caramida)

- PAVAJ CARAMIDA PLINA DE EXTERIOR (240x60x50mm), ASEZATA PE CANT, ROSTUITA CU NISIP
- STRAT SUPORT NISIP PILONAT 5cm
- GEOTEXTIL
- BALAST STABILIZAT CU CIMENT 15cm
- BALAST COMPACTAT 98% 15cm
- GEOTEXTIL
- PAMANT COMPACTAT

SISTEM PARDOSEALA EXTERIOARA 3 (tinlaj pietris)

- STRAT PIETRIS 6 cm
- STRAT PIETRIS 6cm
- BALAST COMPACTAT 30cm
- GEOTEXTIL
- PAMANT COMPACTAT

SISTEM PARDOSEALA EXTERIOARA 4 (curti engleze)

- GAZON
- SOL VEGETAL 50cm
- STRAT ORENANT: NISIP, BALAST, PIETRIS 10cm
- GEOTEXTIL
- UMPLUTURA PAMANT 30cm
- PAMANT COMPACTAT

FINISAJE/ TENCUIELI PERETI INTERIORI:

FINISAJ PERETI INTERIORI (subsol)

- TENCUIALA STRUCTURATA MINERALA, NUANTABILA - GRANULATIE 6mm, APLICATA in 2 STRATURI CU AJUTORUL PISTOLULUI CU CUVA
- GRUND VOPSEA CU CONTINUT DE NISIP DE MARMURA, HIDROFOB
- TENCUIALA MORTAR DE CIMENT 2cm + TINCI + GLET IPSOS

FINISAJ PERETI INTERIORI (parter + parter intermediar)

- TENCUIALA STRUCTURATA MINERALA, NUANTABILA - GRANULATIE 3mm, APLICATA in 2 STRATURI CU AJUTORUL PISTOLULUI CU CUVA
- GRUND VOPSEA CU CONTINUT DE NISIP DE MARMURA, HIDROFOB
- TENCUIALA MORTAR DE CIMENT 2cm + TINCI + GLET IPSOS

FINISAJ PERETI INTERIORI (etaj + etaj intermediar)

- VOPSEA LAVABILA - GRANULATIE 1mm
- TENCUIALA MORTAR DE CIMENT 2cm + TINCI + GLET IPSOS

FINISAJ PERETI INTERIORI (mansarda + mansarda intermediar)

- VOPSEA LAVABILA - GRANULATIE SUPERFINA
- TENCUIALA MORTAR DE CIMENT 2cm + TINCI + GLET IPSOS

PARDOSELI INTERIOARE:

SISTEM PARDOSEALA INTERIOARA 0 (radier subsol)

-BETON ELICOPTERIZAT GRI CU QUARTZ 10cm
- TERMOIZOLATIE POLISTIREN EXPANDAT (rezistenta la compresiune - tasare 10%): CS(10/Y)500 ≥ 500 kPa (50 t/m2), conductivitate termica : Ac = 0,035 W/mK) 5cm
- HIDROIZOLATIE ORIZONTALA tip XYPEX
- RADIER BETON ARMAT 30cm
- SAPA SUPORT SLAB ARMATA 10cm
- PAMANT COMPACTAT

SISTEM PARDOSEALA INTERIOARA 1 (radier subsol)

- BETON POLISAT [TERAZZO] BETON GRI, CU ADAOS DE AGREGATE ROTUNJITE NEGRE SI ALBE (agregate sort rotunjit, 4-8mm, 7-15mm, 15-25mm: marmura neagra 70%, marmura alba 30%) 10cm
- TERMOIZOLATIE POLISTIREN EXPANDAT (rezistenta la compresiune - tasare 10%): CS(10/Y)500 ≥ 500 kPa (50 t/m2), conductivitate termica : Ac = 0,035 W/mK) 5cm
- HIDROIZOLATIE ORIZONTALA tip XYPEX
- RADIER BETON ARMAT 30cm
- SAPA SUPORT SLAB ARMATA 10cm
- PAMANT COMPACTAT

SISTEM PARDOSEALA INTERIOARA 2 (tip sapa, parter)

-BETON POLISAT [TERAZZO] BETON GRI, CU ADAOS DE AGREGATE ROTUNJITE NEGRE SI ALBE (agregate sort rotunjit, 4-8mm, 7-15mm, 15-25mm: marmura neagra 30%, marmura alba 70%) 10cm

SISTEM PARDOSEALA INTERIOARA 3 (tip planseu - supanta parter intermediar)

-BETON POLISAT [TERAZZO] BETON GRI, CU ADAOS DE AGREGATE ROTUNJITE NEGRE SI ALBE (agregate sort rotunjit, 4-8mm, 7-15mm, 15-25mm: marmura neagra 30%, marmura alba 70%) 10cm

SISTEM PARDOSEALA INTERIOARA 4 (tip sapa, etaj)

-BETON POLISAT [TERAZZO] BETON GRI, CU ADAOS DE AGREGATE ROTUNJITE NEGRE SI ALBE (agregate sort rotunjit, 4-8mm, 7-15mm, 15-25mm: marmura neagra 10%, marmura alba 90%) 10cm

SISTEM PARDOSEALA INTERIOARA 5 (tip planseu - supanta etaj intermediar)

-BETON POLISAT [TERAZZO] BETON GRI, CU ADAOS DE AGREGATE ROTUNJITE NEGRE SI ALBE (agregate sort rotunjit, 4-8mm, 7-15mm, 15-25mm: marmura neagra 10%, marmura alba 90%) 10cm

SISTEM PARDOSEALA INTERIOARA 6 (tip sapa, mansarda + mansarda intermediar)

-BETON POLISAT [TERAZZO] BETON GRI, CU ADAOS DE AGREGATE ROTUNJITE ALBE (agregate sort rotunjit, 4-8mm, 7-15mm, 15-25mm: marmura alba 100%) 10cm

SISTEM PARDOSEALA INTERIOARA 7 (tip planseu, mansarda)

-BETON POLISAT [TERAZZO] BETON GRI, CU ADAOS DE AGREGATE ROTUNJITE ALBE (agregate sort rotunjit, 4-8mm, 7-15mm, 15-25mm: marmura alba 100%) 10cm

PLAFOANE INTERIOARE:


SISTEM PLAFON 1.1 (plafon suspendat tabla expandata ALB - subsol)
- TABLA EXPANDATA OTEL (MR 28x13, puntila 1.5mm, 3kg/ mp, vopsita in camp electrostatic)+ RAMA PANOURI: CORNIERE OTEL 20x20x4mm + STRUCTURA DE AGATARE (TIRANTI CU PIULITA TIP FLUTURE)

SISTEM PLAFON 1.2 (plafon suspendat tabla expandata NEGRU - subsol)
- TABLA EXPANDATA OTEL (MR 28x13, puntila 1.5mm, 3kg/ mp, vopsita in camp electrostatic)+ RAMA PANOURI: CORNIERE OTEL 20x20x4mm + STRUCTURA DE AGATARE (TIRANTI CU PIULITA TIP FLUTURE)

SISTEM PLAFON 2 (finisaj inchidere sarpanta)
- IMPERMEABILIZANT TAPET, TRANSPARENT
- TAPET TEXTIL DIN PANZA DE IUTA, CULOARE NATUR
- ADEZIV TAPET, TRANSPARENT
- GRUND VOPSEA PIGMENTABIL, CULOARE GRI-ALBASTRU RAL 5001
- MORTAR DE IPSOS-VAR PE PLASA DE RABIT 2cm


SISTEM PLAFON 3
- BETON APARENT

SISTEM PLAFON 4
- BOLTISOARE DIN CARAMIDA APARENTE (CONSOLIDATE, CURATATE, REFACERE MORTAR ROST)
- ZUGRAVIRE CU MORTAR DE VAR DILUAT

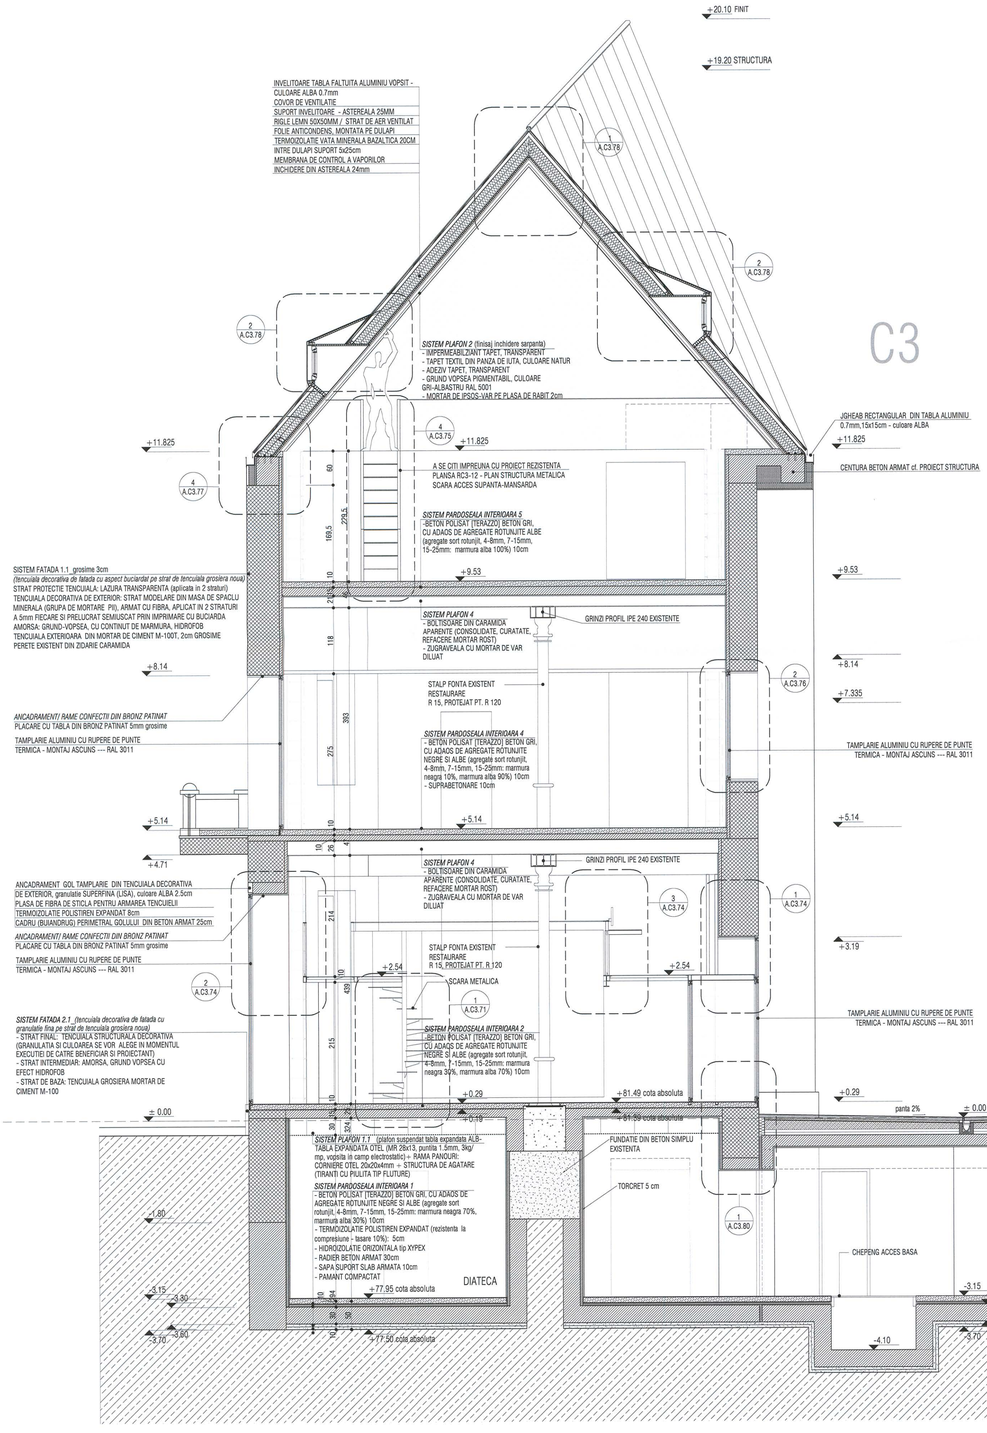

SECTIUNE AA TRANSVERSALA

Schema generala

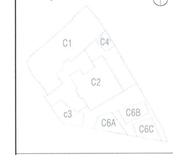

LEGENDA:

BETON ARMAT
ZIDARIE CARAMIDA
PERETE GIPS-CARTON

NOTE:
CATEGORIA DE IMPORTANTA (CF. HG NR. 766/1997): C
CLASA DE IMPORTANTA (CF. N. P100 – 1/2006): III
GRAD DE REZISTENTA LA FOC (CF. N. P-118/1999): II
RISC DE INCENDIU: MIC

Cota ±0.00 = CTA (cota teren amenajat) = 81.20 CNM (cota absoluta raportata la Sistemul de coordonate Stereo Bucuresti si calculata fata de cota de nivel a Marii Negre)
Pentru pante se vor consulta planseile de sistematizare verticala.

CONSTRUCTORUL VA VERIFICA TOATE COTELE SI DIMENSIUNILE. EVENTUALELE NECONCORDANTE, ERORI SAU OMISIUNI VOR FI SEMNALATE PROIECTANTULUI GENERAL.
DIMENSIUNILE NU SE MASOARA DIRECT PE DESEN.

NOTA:
SE VOR RESPECTA DETALIILE, PIESELE SI ACCESORIILE DE SISTEM ALE FURNIZORILORI
SE VA CONSULTA PROIECTANTUL PENTRU SITUATILE PARTICULARE APARUTE IN EXECUTIE!
CONSTRUCTORUL VA VERIFICA TOATE COTELE SI DIMENSIUNILE. EVENTUALELE NECONCORDANTE, ERORI SAU OMISIUNI VOR FI SEMNALATE PROIECTANTULUI GENERAL!

SOCIETATE COMERCIALA adn proiect s.r.l. BUCURESTI - ROMANIA

ORDINUL ARHITECTILOR DIN ROMÂNIA 4594 Andrei SERBESCU Arhitect cu drept de semnătură

Proiectant general si de arhitectura
birou arhitectura
Str. Octavian, nr. 27, sector 3, Bucuresti, ROMANIA
Tel. / Fax : 021 / 3267904, J40/ 3968 / 17.08.2009, R 15293910

Proiectant restaurare
opus/atelier de arhitectură
Calea Vitan B V51 sc.2 ap.42 031266 sector 3 Bucuresti
steriaropus@yahoo.com tel 0213217632
nr. J40/8663/2001 cod fiscal R-14230886

Proiectant rezistenta corpuri C1, C3, C4', C6
INCONA SRL Bucuresti
J40/6707/1991 , R3013714
021 / 2111440

Proiectant instalatii
S.C. D&D EUROCOM S.R.L.
J40/14388/2004, CUI 16740273,
Mami Balasa 108, bl. 74, sc. 1, et. 7, ap. 29, sector 3, Bucuresti
Tel/Fax: 031/4251982, 021/4251981
e-mail: electrice@ddeurocom.ro
website: www.ddeurocom.ro

Specialitate
ARHITECTURA

Verificator / Expert	Cerinta	Referat
Danut Macicuca	C	/2016
Clement Moldoveanu	B1, D, E, F	/2016

Pr. Nr.	Beneficiar	Universitatea Nationala de Arte Bucuresti
P046/2009	adresa	G-ral Budisteanu, nr. 19, sect 1, Bucuresti

Titlu Proiect
EXTINDERE SI REMODELARE FUNCTIONALA SEDIUL UNIVERSITATII NATIONALE DE ARTE BUCURESTI, str. General Budisteanu 19

Sef proiect	arh. Andrei Serbescu	
Proiectat	arh. Andrei Serbescu	
Proiectat	arh. Adrian Untaru	
Proiectat	arh. Bogdan Bradateanu	

Titlu Plansa
CORP C3
SECTIUNE AA TRANSVERSALA

Faza PT - DE	Scara	Data	A.C3.15
REV.2	1/100,1/50	12.2016	

Acest document este proprietatea S.C. D&D EUROCOM S.R.L. si nu poate fi folosit fara acordul scris al acesteia. Este interzisa copierea partiala sau totala a prezentului document.

FINISAJE FATADA

SISTEM FATADA 1.1 (fenciulaia decorativa de fatada cu aspect bucsriatat pe strat de tencuiala grosiera noua)
- STRAT FINAL: LAZURA TRANSPARENTA PT EXTERIOR, APLICATA IN 2 STRATURI PE TENCUIALA DECORATIVA
- STRAT INTERMEDIAR: TENCUIALA DECORATIVA (MORTAR MINERAL DE MODELARE DIN GRUPA DE MORTARE PII), HIDROFOBA, ARMATA CU FIBRA, APLICATA IN 2 STRATURI (5mm fiecare) AMPRENTATA SEMUSCAT CU BUCIARDA
- AMORSA: GRUND VOPSEA CU CONTINUT DE PRAF DE MARMURA PT. STRATURI MINERALE PORTIANTE, HIDROFOB
- STRAT DE BAZA: TENCUIALA GROSIERA MORTAR DE CIMENT M-100

SISTEM FATADA 1.2 (fenciulaia decorativa de fatada cu aspect bucsriatat pe termoizitem EPS)
- STRAT FINAL: LAZURA TRANSPARENTA PT EXTERIOR, APLICATA IN 2 STRATURI PE TENCUIALA DECORATIVA
- STRAT INTERMEDIAR: TENCUIALA DECORATIVA (MORTAR MINERAL DE MODELARE DIN GRUPA DE MORTARE PII), HIDROFOBA, ARMATA CU FIBRA, APLICATA IN 2 STRATURI (5mm fiecare) AMPRENTATA SEMUSCAT CU BUCIARDA
- AMORSA: GRUND VOPSEA CU CONTINUT DE PRAF DE MARMURA PT. STRATURI MINERALE PORTIANTE, HIDROFOB
- TERMOSISTEM CU POLISTIREN EXPANDAT 2x8cm

SISTEM FATADA 2.1 (fenciulaia decorativa de fatada cu granulatie fina pe strat de tencuiala grosiera noua)
- STRAT FINAL: TENCUIALA STRUCTURALA DECORATIVA (GRANULATIA SI CULOAREA SE VOR ALEGE IN MOMENTUL EXECUTIEI DE CATRE BENEFICIAR SI PROIECTANT)

- STRAT INTERMEDIAR: AMORSA, GRUND VOPSEA CU EFECT HIDROFOB
- STRAT DE BAZA: TENCUIALA GROSIERA MORTAR DE CIMENT M-100

SISTEM FATADA 2.2 (fenciulaia decorativa de fatada cu granulatie fina pe termosistem EPS)
- STRAT FINAL: TENCUIALA STRUCTURALA DECORATIVA (GRANULATIA SI CULOAREA SE VOR ALEGE IN MOMENTUL EXECUTIEI DE CATRE BENEFICIAR SI PROIECTANT)
- STRAT INTERMEDIAR: AMORSA, GRUND VOPSEA CU EFECT HIDROFOB
- TERMOSISTEM CU POLISTIREN EXPANDAT 8cm

PARDOSELI EXTERIOARE:

SISTEM PARDOSEALA EXTERIOARA 1 (finisaj caramida peste subsol C3)

- PAVAJ CARAMIDA PLINA DE EXTERIOR (240x60x50mm), ASEZATA PE CANT, ROSTUITA CU MORTAR HIDROFUG + ADEZIV CU GRAD DE ELASTICITATE ADECVAT
- SAPA MORTAR DE CIMENT SLAB ARMATA 4cm
- HIDROIZOLATIE MEMBRANA BITUMINOASA TERMOSUDABILA 4kg/ mp IN 2 STRATURI (rezistenta la inghet, intoarsa in plan vertical si peste atic 30cm de la cota finit)
- STRAT DE DIFUZIE SI DECOMPRESIE
- AMORSA BITUM
- BETON DE PANTA, SAPA ARMATA, panta 2% SPRE RIGOLA, min. 9cm
- STRAT SEPARARE: FOLIE PVC
- TERMOIZOLATIE: POLISTIREN EXPANDAT DENS 20cm (>20kg / mc)
- STRAT DIFUZIE, MEMBRANA CU EFECT DE BARIERA CONTRA VAPORILOR 4mm
- AMORSA BITUM
- PLACA BETON ARMAT 20cm

SISTEM PARDOSEALA EXTERIOARA 2 (finisaj caramida)

- PAVAJ CARAMIDA PLINA DE EXTERIOR (240x60x50mm), ASEZATA PE CANT, ROSTUITA CU NISIP
- STRAT SUPORT NISIP PILONAT 5cm
- GEOTEXTIL
- BALAST STABILIZAT CU CIMENT 15cm
- BALAST COMPACTAT 98% 15cm
- GEOTEXTIL
- PAMANT COMPACTAT

SISTEM PARDOSEALA EXTERIOARA 3 (finisaj pietris)

- STRAT PIETRIS 6 cm
- STRAT PIETRIS 6cm
- BALAST COMPACTAT 30cm
- GEOTEXTIL
- PAMANT COMPACTAT

SISTEM PARDOSEALA EXTERIOARA 4 (curtil engleze)

- GAZON
- SOL VEGETAL 50cm
- STRAT DRENANT: NISIP, BALAST, PIETRIS 10cm
- GEOTEXTIL
-UMPLUTURA PAMANT 30cm
- PAMANT COMPACTAT

FINISAJE/ TENCUIELI PERETI INTERIORI:

FINISAJ PERETI INTERIORI_(subsol)

- TENCUIALA STRUCTURATA MINERALA, NUANTABILA - GRANULATIE 6mm, APLICATA in 2 STRATURI CU AJUTORUL PISTOLULUI CU CUVA
- GRUND VOPSEA CU CONTINUT DE NISIP DE MARMURA, HIDROFOB
- TENCUIALA MORTAR DE CIMENT 2cm + TINCI + GLET IPSOS

FINISAJ PERETI INTERIORI_(parter + parter intermediar)

- TENCUIALA STRUCTURATA MINERALA, NUANTABILA - GRANULATIE 3mm, APLICATA in 2 STRATURI CU AJUTORUL PISTOLULUI CU CUVA
- GRUND VOPSEA CU CONTINUT DE NISIP DE MARMURA, HIDROFOB
- TENCUIALA MORTAR DE CIMENT 2cm + TINCI + GLET IPSOS

FINISAJ PERETI INTERIORI_(etaj + etaj intermediar)

- VOPSEA LAVABILA - GRANULATIE 1mm
- TENCUIALA MORTAR DE CIMENT 2cm + TINCI + GLET IPSOS

FINISAJ PERETI INTERIORI_(mansarda + mansarda intermediar)

- VOPSEA LAVABILA - GRANULATIE SUPERFINA
- TENCUIALA MORTAR DE CIMENT 2cm + TINCI + GLET IPSOS

PARDOSELI INTERIOARE:

SISTEM PARDOSEALA INTERIOARA 0 _(radier subsol)

-BETON ELICOPTERIZAT GRI CU QUARTZ 10cm
- TERMOIZOLATIE POLISTIREN EXPANDAT (rezistenta la compresiune - tasare 10%): CS(10\Y)500 ≥ 500 kPa (50 t/m2), conductivitate termica : Ac = 0,035 W/mK) 5cm
- HIDROIZOLATIE ORIZONTALA tip XYPEX
- RADIER BETON ARMAT 30cm
- SAPA SUPORT SLAB ARMATA 10cm
- PAMANT COMPACTAT

SISTEM PARDOSEALA INTERIOARA 1 _(radier subsol)

- BETON POLISAT [TERAZZO] BETON GRI, CU ADAOS DE AGREGATE ROTUNJITE NEGRE SI ALBE (agregate sort rotunjit, 4-8mm, 7-15mm, 15-25mm: marmura neagra 70%, marmura alba 30%) 10cm
- TERMOIZOLATIE POLISTIREN EXPANDAT (rezistenta la compresiune - tasare 10%): CS(10\Y)500 ≥ 500 kPa (50 t/m2), conductivitate termica : Ac = 0,035 W/mK) 5cm
- HIDROIZOLATIE ORIZONTALA tip XYPEX
- RADIER BETON ARMAT 30cm
- SAPA SUPORT SLAB ARMATA 10cm
- PAMANT COMPACTAT

SISTEM PARDOSEALA INTERIOARA 2 _(tip sapa, parter)

-BETON POLISAT [TERAZZO] BETON GRI, CU ADAOS DE AGREGATE ROTUNJITE NEGRE SI ALBE (agregate sort rotunjit, 4-8mm, 7-15mm, 15-25mm: marmura neagra 30%, marmura alba 70%) 10cm

SISTEM PARDOSEALA INTERIOARA 3 _(tip planseu - suspanta parter intermediar)

-BETON POLISAT [TERAZZO] BETON GRI, CU ADAOS DE AGREGATE ROTUNJITE NEGRE SI ALBE (agregate sort rotunjit, 4-8mm, 7-15mm, 15-25mm: marmura neagra 30%, marmura alba 70%) 10cm

SISTEM PARDOSEALA INTERIOARA 4 _(tip sapa, etaj)

-BETON POLISAT [TERAZZO] BETON GRI, CU ADAOS DE AGREGATE ROTUNJITE NEGRE SI ALBE (agregate sort rotunjit, 4-8mm, 7-15mm, 15-25mm: marmura neagra 10%, marmura alba 90%) 10cm

SISTEM PARDOSEALA INTERIOARA 5 _(tip planseu - suspanta etaj intermediar)

-BETON POLISAT [TERAZZO] BETON GRI, CU ADAOS DE AGREGATE ROTUNJITE NEGRE SI ALBE (agregate sort rotunjit, 4-8mm, 7-15mm, 15-25mm: marmura neagra 10%, marmura alba 90%) 10cm

SISTEM PARDOSEALA INTERIOARA 6 _(tip sapa, mansarda + mansarda intermediar)

-BETON POLISAT [TERAZZO] BETON GRI, CU ADAOS DE AGREGATE ROTUNJITE ALBE (agregate sort rotunjit, 4-8mm, 7-15mm, 15-25mm: marmura alba 100%) 10cm

SISTEM PARDOSEALA INTERIOARA 7 _(tip planseu, mansarda)

-BETON POLISAT [TERAZZO] BETON GRI, CU ADAOS DE AGREGATE ROTUNJITE ALBE (agregate sort rotunjit, 4-8mm, 7-15mm, 15-25mm: marmura alba 100%) 10cm

PLAFOANE INTERIOARE:

SISTEM PLAFON 1.1 (plafon suspendat tabla expandata ALB - subsol)
- TABLA EXPANDATA OTEL (MR 28x13, puntita 1.5mm, 3kg/ mp, vopsita in camp electrostatic) + RAMA PANOURI: CORNIERE OTEL 20x20x4mm + STRUCTURA DE AGATARE (TIRANTI CU PIULITA TIP FLUTURE)

SISTEM PLAFON 1.2 (plafon suspendat tabla expandata NEGRU - subsol)
- TABLA EXPANDATA OTEL (MR 28x13, puntita 1.5mm, 3kg/ mp, vopsita in camp electrostatic) + RAMA PANOURI: CORNIERE OTEL 20x20x4mm + STRUCTURA DE AGATARE (TIRANTI CU PIULITA TIP FLUTURE)

SISTEM PLAFON 2 (finisaj inchidere sarpanta)
- IMPERMEABILIZANT TAPET, TRANSPARENT
- TAPET TEXTIL DIN PANZA DE IUTA, CULOARE NATUR
- ADEZIV TAPET, TRANSPARENT
- GRUND VOPSEA PIGMENTABIL, CULOARE GRI-ALBASTRU RAL 5001
- MORTAR DE IPSOS-VAR PE PLASA DE RABIT 2cm

SISTEM PLAFON 3
- BETON APARENT

SISTEM PLAFON 4
- BOLTISOARE DIN CARAMIDA APARENTE (CONSOLIDATE, CURATATE, REFACERE MORTAR ROST)
- ZUGRAVIRE CU MORTAR DE VAR DILUAT

C1 C3

SALA SEMINAR

ATELIER PICTURA

ATELIER GRAFICA

ATELIER GRAFICA

ATELIER MECANIC

ATELIER GRAFICA

SALA LECTURA

SPATIU DOCUMENTARE


SALA

DIATECA

DIATECA

DIATECA

POST TRAFO

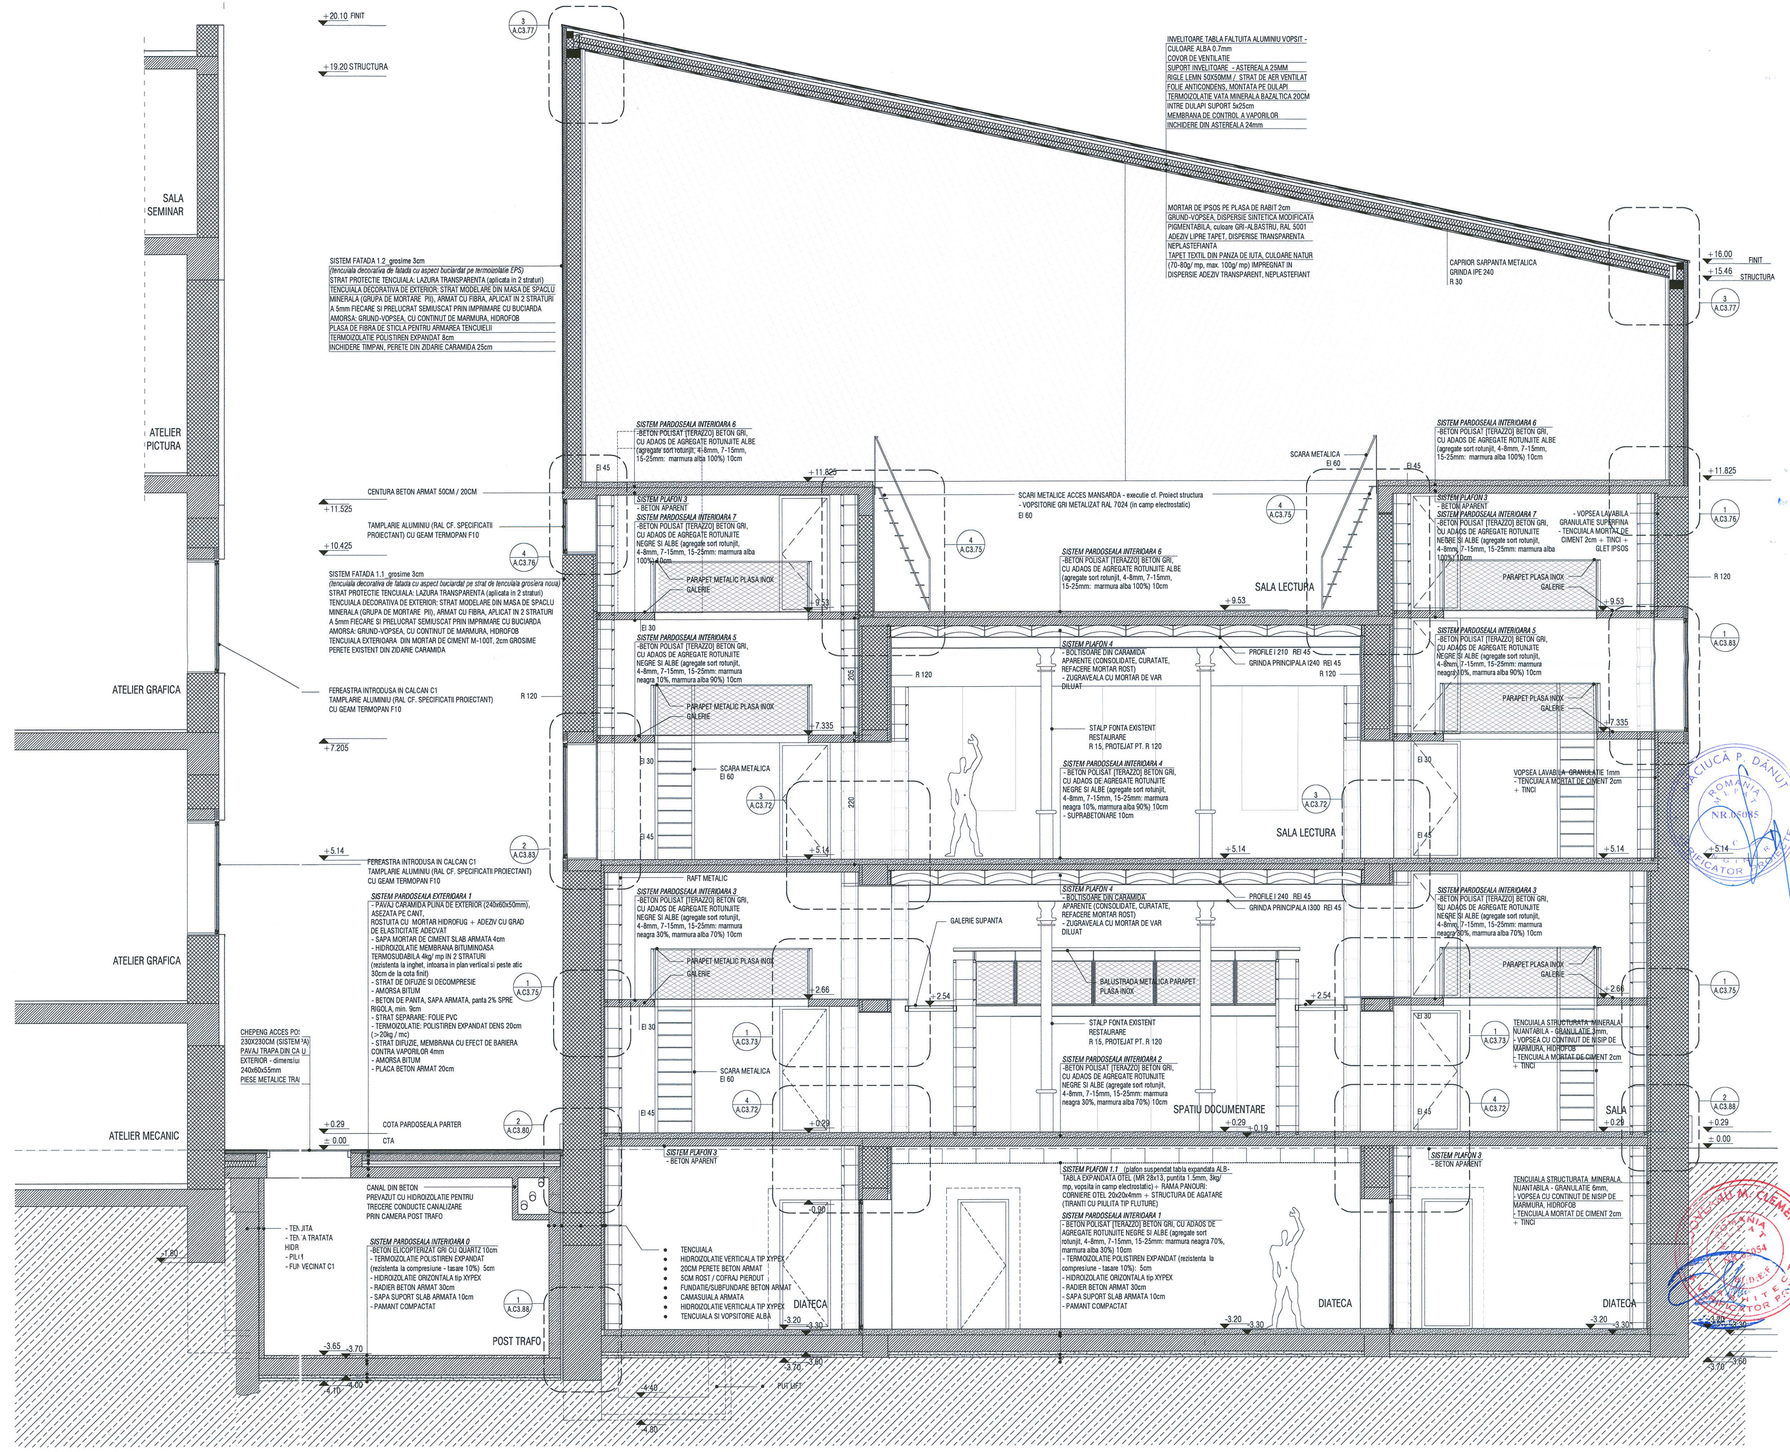

Schema generala



LEGENDA:

- BETON ARMAT
- ZIDARIE CARAMIDA
- PERETE GIPS-CARTON

NOTE:

CATEGORIA DE IMPORTANTA (CF. HG NR. 766/1997): C
CLASA DE IMPORTANTA (CF. N. P100 - 1/2006): III
GRAD DE REZISTENTA LA FOC (CF. N. P-118/1999): II
RISC DE INCENDIU: MIC

Cota ±0.00 = CTA (cota teren amenajat) = 81.20 CNM (cota absoluta raportata la Sistemul de coordonate Stereo Bucuresti si calculata fata de cota de nivel a Marii Negre)
Pentru pante se vor consulta plansele de sistematizare verticala.

CONSTRUCTORUL VA VERIFICA TOATE COTELE SI DIMENSIUNILE. EVENTUALELE NECONCORDANTE, ERORI SAU OMISIUNI VOR FI SEMNALATE PROIECTANTULUI GENERAL.
DIMENSIUNILE NU SE MASOARA DIRECT PE DESEN.

NOTA:
SE VOR RESPECTA DETALIILE, PIESELE SI ACCESORIILE DE SISTEM ALE FURNIZORILOR!
SE VA CONSULTA PROIECTANTUL PENTRU SITUATIILE PARTICULARE APARUTE IN EXECUTIE!
CONSTRUCTORUL VA VERIFICA TOATE COTELE SI DIMENSIUNILE. EVENTUALELE NECONCORDANTE, ERORI SAU OMISIUNI VOR FI SEMNALATE PROIECTANTULUI GENERAL!

SOCIETATE COMERCIALA
brou de arhitectura srl
BUCURESTI ROMANIA

ORDINUL ARHITECTILOR DIN ROMANIA
4594
Andrei ȘERBESCU
Arhitect cu drept de semnătură

Proiectant general si de arhitectura

brou arhitectura
Str. Octavian, nr.27, sector 3, Bucuresti, ROMANIA
tel./fax : 021 / 3267904, 3267908 / 17.03.2003, R 15280810

Proiectant restaurare

opus/atelier de arhitectură
Calea Vitan B. Vit 51 sc.2 ap.42 031396 sector 3 Bucuresti
arkiarquis@yahoo.com tel. 021 3217632
nr. J40/6683/2001 cod fiscal: R 14235666

Proiectant rezistenta corpuri C1, C3, C4', C6

INCONA SRL Bucuresti
J40/6707/1991 ; RO213714
021 / 2111440

Proiectant instalatii

S.C. D&D EUROCOM S.R.L.
J40/4845/2004, CUI16160272,
Matei Basarab 105, bl. 74, sc. 1, et. 7, ap. 29, sector 3, Bucuresti
Tel/Fax: (021)4251962, (021)4251981
e-mail: electrica@ddeurocom.ro
website: www.ddeurocom.ro

Specialitate

ARHITECTURA

Verificator / Expert		Cerinta	Referat
Danut Maciuca		C	/2016
Clement Moldoveanu		B1, D, E, F	/2016
Pr. Nr.	Beneficiar	Universitatea Nationala de Arte Bucuresti	
P045/2009	adresa	G-ral Budisteanu, nr. 19, sect 1, Bucuresti	

Titlu Proiect

EXTINDERE SI REMODELARE FUNCTIONALA SEDIUL UNIVERSITATII NATIONALE DE ARTE BUCURESTI, str. General Budisteanu 19

Sef proiect	arh. Andrei Serbescu	
Proiectat	arh. Andrei Serbescu	
Proiectat	arh. Adrian Untaru	
Proiectat	arh. Bogdan Bradateanu	

Titlu Plansa

CORP C3
SECTIUNE BB LONGITUDINALA
RELEVEU SI PROPUNERE

Faza PT - DE	Scara	Data	A.C3.16
REV 2	1/100,1/50	12.2016	

FINISAJE FATADA

SISTEM FATADA 1.1_(tencuiala decorativa de fatada cu aspect bucidardat pe strat de tencuiala grosiera noua)
- STRAT FINAL: LAZURA TRANSPARENTA PT EXTERIOR, APLICATA IN 2 STRATURI PE TENCUIALA DECORATIVA
- STRAT INTERMEDIAR: TENCUIALA DECORATIVA (MORTAR MINERAL DE MODELARE DIN GRUPA DE MORTARE PII), HIDROFOBA, ARMATA CU FIBRA, APLICATA IN 2 STRATURI (5mm fiecare) AMPRENTATA SEMUSCAT CU BUCIARDA
- AMORSA: GRUND VOPSEA CU CONTINUT DE PRAF DE MARMURA PT. STRATURI MINERALE PORTANTE, HIDROFOB
- STRAT DE BAZA: TENCUIALA GROSIERA MORTAR DE CIMENT M-100

SISTEM FATADA 1.2_(tencuiala decorativa de fatada cu aspect bucidardat pe termosistem EPS)
- STRAT FINAL: LAZURA TRANSPARENTA PT EXTERIOR, APLICATA IN 2 STRATURI PE TENCUIALA DECORATIVA
- STRAT INTERMEDIAR: TENCUIALA DECORATIVA (MORTAR MINERAL DE MODELARE DIN GRUPA DE MORTARE PII), HIDROFOBA, ARMATA CU FIBRA, APLICATA IN 2 STRATURI (5mm fiecare) AMPRENTATA SEMUSCAT CU BUCIARDA
- AMORSA: GRUND VOPSEA CU CONTINUT DE PRAF DE MARMURA PT. STRATURI MINERALE PORTANTE, HIDROFOB
- TERMOSISTEM CU POLISTIREN EXPANDAT 2x8cm

SISTEM FATADA 2.1_(tencuiala decorativa de fatada cu granulatie fina pe strat de tencuiala grosiera noua)
- STRAT FINAL: TENCUIALA STRUCTURALA DECORATIVA (GRANULATIA SI CULOAREA SE VOR ALEGE IN MOMENTUL EXECUTIEI DE CATRE BENEFICIAR SI PROIECTANT)

- STRAT INTERMEDIAR: AMORSA, GRUND VOPSEA CU EFECT HIDROFOB
- STRAT DE BAZA: TENCUIALA GROSIERA MORTAR DE CIMENT M-100

SISTEM FATADA 2.2_(tencuiala decorativa de fatada cu granulatie fina pe termosistem EPS)
- STRAT FINAL: TENCUIALA STRUCTURALA DECORATIVA (GRANULATIA SI CULOAREA SE VOR ALEGE IN MOMENTUL EXECUTIEI DE CATRE BENEFICIAR SI PROIECTANT)
- STRAT INTERMEDIAR: AMORSA, GRUND VOPSEA CU EFECT HIDROFOB
- TERMOSISTEM CU POLISTIREN EXPANDAT 8cm

PARDOSELI EXTERIOARE:

SISTEM PARDOSEALA EXTERIOARA 1_(finisaj caramida peste subsol C3)

- PAVAJ CARAMIDA PLINA DE EXTERIOR (240x60x50mm), ASEZATA PE CANT, ROSTUITA CU MORTAR HIDROFUG + ADEZIV CU GRAD DE ELASTICITATE ADECVAT
- SAPA MORTAR DE CIMENT SLAB.ARMATA 4cm
- HIDROIZOLATIE MEMBRANA BITUMINOASA TERMOSUDABILA 4kg/ mp IN 2 STRATURI (rezistenta la inghet, intoarsa in plan vertical si peste atic 30cm de la cota finit)
- STRAT DE DIFUZIE SI DECOMPRESIE
- AMORSA BITUM
- BETON DE PANTA, SAPA ARMATA, panta 2% SPRE RIGOLA, min. 9cm
- STRAT SEPARARE: FOLIE PVC
- TERMOIZOLATIE: POLISTIREN EXPANDAT DENS 20cm (>20kg / mc)
- STRAT DIFUZIE, MEMBRANA CU EFECT DE BARIERA CONTRA VAPORILOR 4mm
- AMORSA BITUM
- PLACA BETON ARMAT 20cm

SISTEM PARDOSEALA EXTERIOARA 2_(finisaj caramida)

- PAVAJ CARAMIDA PLINA DE EXTERIOR (240x60x50mm), ASEZATA PE CANT, ROSTUITA CU NISIP
- STRAT SUPORT NISIP PILONAT 5cm
- GEOTEXTIL
- BALAST STABILIZAT CU CIMENT 15cm
- BALAST COMPACTAT 98% 15cm
- GEOTEXTIL
- PAMANT COMPACTAT

SISTEM PARDOSEALA EXTERIOARA 3_(finisaj pietris)

- STRAT PIETRIS 6 cm
- STRAT PIETRIS 6cm
- BALAST COMPACTAT 30cm
- GEOTEXTIL
- PAMANT COMPACTAT

SISTEM PARDOSEALA EXTERIOARA 4_(curti engleze)

- GAZON
- SOL VEGETAL 50cm
- STRAT DRENANT: NISIP, BALAST, PIETRIS 10cm
- GEOTEXTIL
-UMPLUTURA PAMANT 30cm
- PAMANT COMPACTAT

FINISAJE/ TENCUIELI PERETI INTERIORI:

FINISAJ PERETI INTERIORI_(subsol)

- TENCUIALA STRUCTURATA MINERALA, NUANTABILA - GRANULATIE 6mm, APLICATA in 2 STRATURI CU AJUTORUL PISTOLULUI CU CUVA
- GRUND VOPSEA CU CONTINUT DE NISIP DE MARMURA, HIDROFOB
- TENCUIALA MORTAR DE CIMENT 2cm + TINCI + GLET IPSOS

FINISAJ PERETI INTERIORI_(parter + parter intermediar)

- TENCUIALA STRUCTURATA MINERALA, NUANTABILA - GRANULATIE 3mm, APLICATA in 2 STRATURI CU AJUTORUL PISTOLULUI CU CUVA
- GRUND VOPSEA CU CONTINUT DE NISIP DE MARMURA, HIDROFOB
- TENCUIALA MORTAR DE CIMENT 2cm + TINCI + GLET IPSOS

FINISAJ PERETI INTERIORI_(etaj + etaj intermediar)

- VOPSEA LAVABILA - GRANULATIE 1mm
- TENCUIALA MORTAR DE CIMENT 2cm + TINCI + GLET IPSOS

FINISAJ PERETI INTERIORI_(mansarda + mansarda intermediar)

- VOPSEA LAVABILA - GRANULATIE SUPERFINA
- TENCUIALA MORTAR DE CIMENT 2cm + TINCI + GLET IPSOS

PARDOSEU INTERIOARE:

SISTEM PARDOSEALA INTERIOARA 0_(radier subsol)

-BETON ELICOPTERIZAT GRI CU QUARTZ 10cm
- TERMOIZOLATIE POLISTIREN EXPANDAT (rezistenta la compresiune - tasare 10%): CS(10/Y)500 ≥ 500 kPa (50 t/m2), conductivitate termica : Ac = 0,035 W/mK) 5cm
- HIDROIZOLATIE ORIZONTALA tip XYPEX
- RADIER BETON ARMAT 30cm
- SAPA SUPORT SLAB ARMATA 10cm
- PAMANT COMPACTAT

SISTEM PARDOSEALA INTERIOARA 1_(radier subsol)

- BETON POLISAT [TERAZZO] BETON GRI, CU ADAOS DE AGREGATE ROTUNJITE NEGRE SI ALBE (agregate sort rotunjit, 4-8mm, 7-15mm, 15-25mm: marmura neagra 70%, marmura alba 30%) 10cm
- TERMOIZOLATIE POLISTIREN EXPANDAT (rezistenta la compresiune - tasare 10%): CS(10/Y)500 ≥ 500 kPa (50 t/m2), conductivitate termica : Ac = 0,035 W/mK) 5cm
- HIDROIZOLATIE ORIZONTALA tip XYPEX
- RADIER BETON ARMAT 30cm
- SAPA SUPORT SLAB ARMATA 10cm
- PAMANT COMPACTAT

SISTEM PARDOSEALA INTERIOARA 2_(tip sapa, parter)

-BETON POLISAT [TERAZZO] BETON GRI, CU ADAOS DE AGREGATE ROTUNJITE NEGRE SI ALBE (agregate sort rotunjit, 4-8mm, 7-15mm, 15-25mm: marmura neagra 30%, marmura alba 70%) 10cm

SISTEM PARDOSEALA INTERIOARA 3_(tip planseu - suspanta parter intermediar)

-BETON POLISAT [TERAZZO] BETON GRI, CU ADAOS DE AGREGATE ROTUNJITE NEGRE SI ALBE (agregate sort rotunjit, 4-8mm, 7-15mm, 15-25mm: marmura neagra 30%, marmura alba 70%) 10cm

SISTEM PARDOSEALA INTERIOARA 4_(tip sapa, etaj)

-BETON POLISAT [TERAZZO] BETON GRI, CU ADAOS DE AGREGATE ROTUNJITE NEGRE SI ALBE (agregate sort rotunjit, 4-8mm, 7-15mm, 15-25mm: marmura neagra 10%, marmura alba 90%) 10cm

SISTEM PARDOSEALA INTERIOARA 5_(tip planseu - suspanta etaj intermediar)

-BETON POLISAT [TERAZZO] BETON GRI, CU ADAOS DE AGREGATE ROTUNJITE NEGRE SI ALBE (agregate sort rotunjit, 4-8mm, 7-15mm, 15-25mm: marmura neagra 10%, marmura alba 90%) 10cm

SISTEM PARDOSEALA INTERIOARA 5_(tip sapa, mansarda + mansarda intermediar)

-BETON POLISAT [TERAZZO] BETON GRI, CU ADAOS DE AGREGATE ROTUNJITE ALBE (agregate sort rotunjit, 4-8mm, 7-15mm, 15-25mm: marmura alba 100%) 10cm

SISTEM PARDOSEALA INTERIOARA 6_(tip planseu, mansarda)

-BETON POLISAT [TERAZZO] BETON GRI, CU ADAOS DE AGREGATE ROTUNJITE ALBE (agregate sort rotunjit, 4-8mm, 7-15mm, 15-25mm: marmura alba 100%) 10cm

PLAFOANE INTERIOARE:


SISTEM PLAFON 1.1 _(platon suspendat tabla expandata ALB - subsol)
- TABLA EXPANDATA OTEL (MR 28x13, puntita 1.5mm, 3kg/ mp, vopsita in camp electrostatic) + RAMA PANOURI: CORNIERE OTEL 20x20x4mm + STRUCTURA DE AGATARE (TIRANTI CU PIULITA TIP FLUTURE)


SISTEM PLAFON 1.2 _(platon suspendat tabla expandata NEGRU - subsol)
- TABLA EXPANDATA OTEL (MR 28x13, puntita 1.5mm, 3kg/ mp, vopsita in camp electrostatic) + RAMA PANOURI: CORNIERE OTEL 20x20x4mm + STRUCTURA DE AGATARE (TIRANTI CU PIULITA TIP FLUTURE)


SISTEM PLAFON 2 (finisaj incl=dere sarpanta)
- IMPERMEABILIZANT TAPET, TRANSPARENT
- TAPET TEXTIL DIN PANZA DE IUTA, CULOARE NATUR
- ADEZIV TAPET, TRANSPARENT
- GRUND VOPSEA PIGMENTABIL, CULOARE GRI-ALBASTRU RAL 5001
- MORTAR DE IPSOS-VAR PE PLASA DE RABIT 2cm

SISTEM PLAFON 3
- BETON APARENT


SISTEM PLAFON 4
- BOLTISDARE DIN CARAMIDA APARENTE (CONSOLIDATE, CURATATE, REFACERE MORTAR ROST)
- ZUGRAVIRE CU MORTAR DE VAR DILUAT

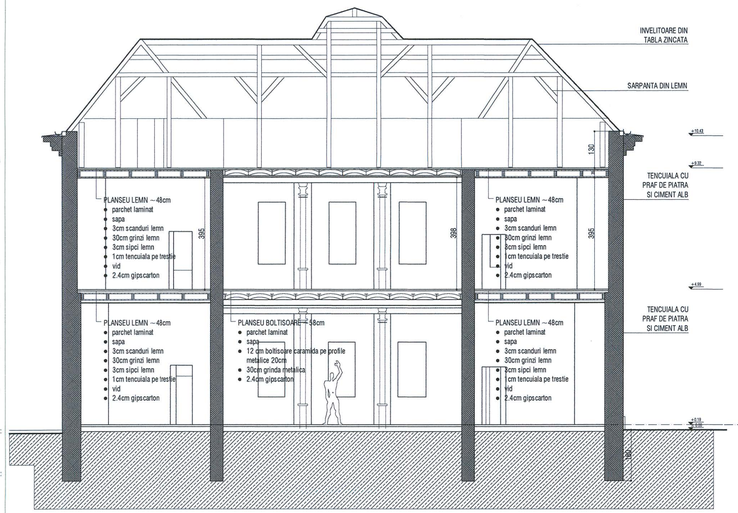

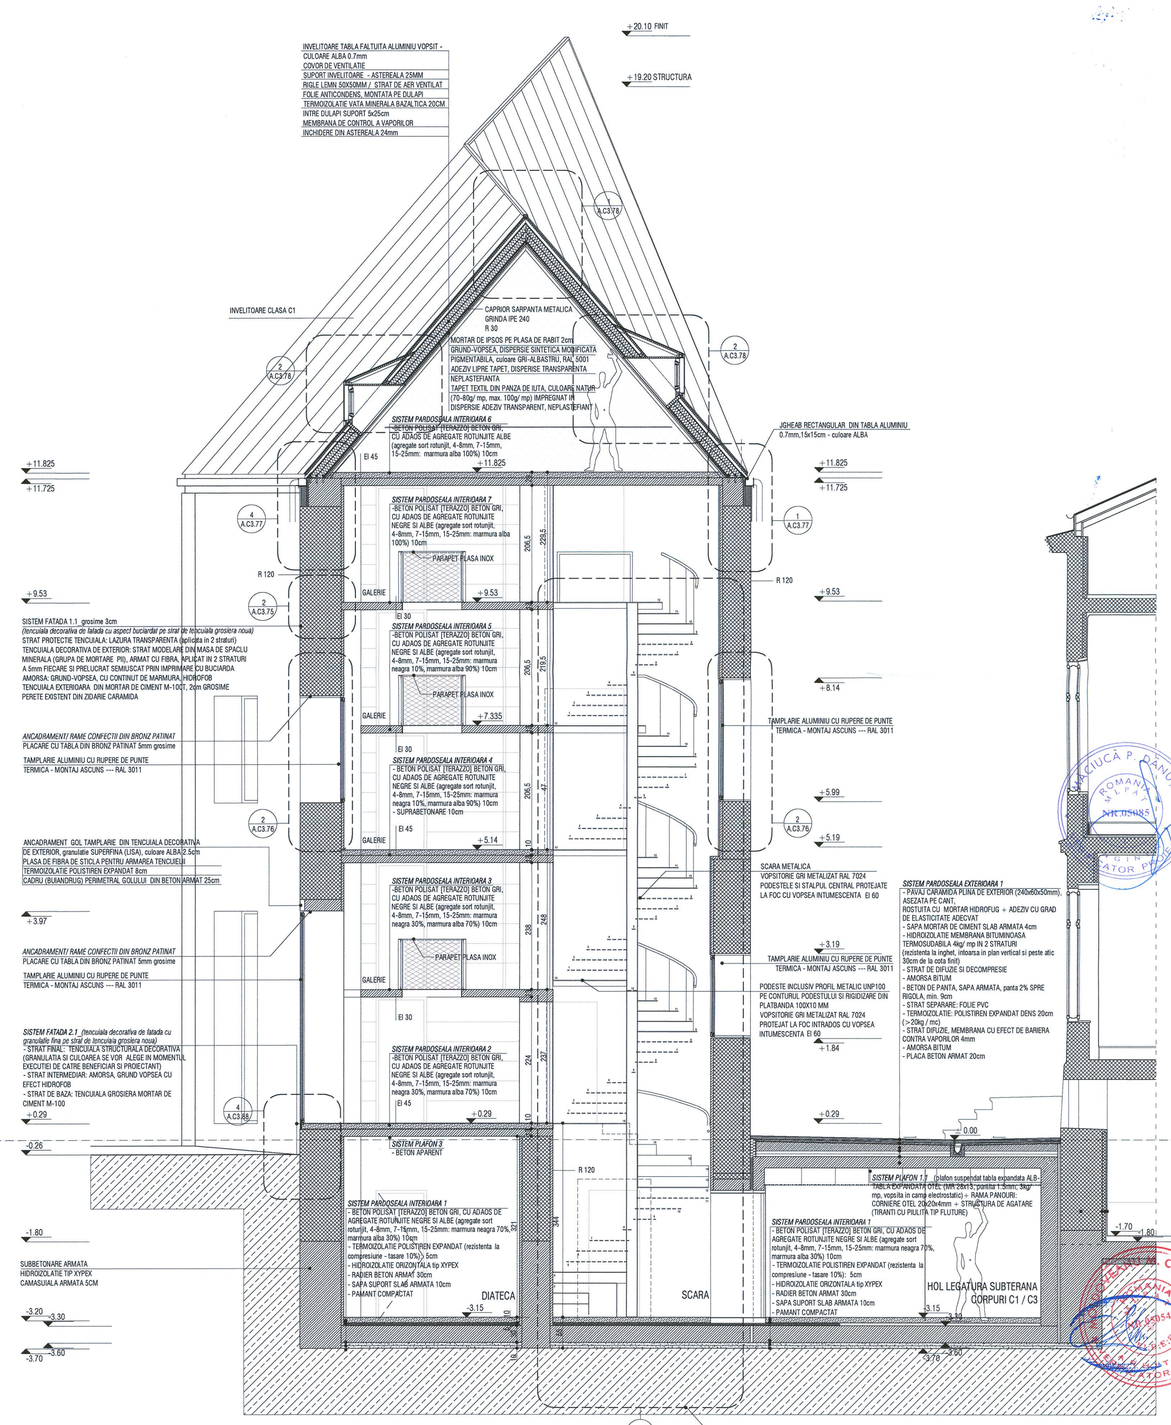
+20.10 FINIT
+19.20 STRUCTURA
INVELITOARE TABLA FALTUITA ALUMINIU VOPSIT - CULOARE ALBA 0.7mm
COVOR DE VENTILATIE
SUPORT INVELITOARE – ASTEREALA 25MM
RIGLE LEMN 50X50MM / STRAT DE AER VENTILAT
FOLIE ANTICONDENS, MONTATA PE DULAPI
TERMOIZOLATIE VATA MINERALA BAZALTICA 20CM
INTRE DULAPI SUPORT 5x25cm
MEMBRANA DE CONTROL A VAPORILOR
INCHIDERE DIN ASTEREALA 24mm
INVELITOARE CLASA C1
CAPRIOR SARPANTA METALICA GRINDA IPE 240
R 30
MORTAR DE IPSOS PE PLASA DE RABIT 2cm
GRUND-VOPSEA, DISPERSIE SINTETICA MODIFICATA PIGMENTABILA, culoare GRI-ALBASTRU, RAL 5001
ADEZIV LIPIRE TAPET, DISPERSIE TRANSPARENTA NEPLASTEFIANTA
TAPET TEXTIL DIN PANZA DE IUTA, CULOARE NATUR (70-80g/ mp, max. 100g/ mp) IMPREGNAT IN DISPERSIE ADEZIV TRANSPARENT, NEPLASTEFIANT
SISTEM PARDOSEALA INTERIOARA 6 - BETON POLISAT [TERAZZO] BETON GRI, CU ADAOS DE AGREGATE ROTUNJITE ALBE (agregate sort rotunjit, 4-8mm, 7-15mm, 15-25mm: marmura alba 100%) 10cm
JGHEAB RECTANGULAR DIN TABLA ALUMINIU 0.7mm,15x15cm – culoare ALBA
SISTEM FATADA 1.1_grosime 3cm
(tencuiala decorativa de fatada cu aspect bucidardat pe strat de tencuiala grosiera noua)
STRAT PROTECTIE TENCUIALA: LAZURA TRANSPARENTA (aplicata in 2 straturi)
TENCUIALA DECORATIVA DE EXTERIOR: STRAT MODELARE DIN MASA DE SPACIU MINERALA (GRUPA DE MORTARE PII), ARMAT CU FIBRA, APLICAT IN 2 STRATURI A 5mm FIECARE SI PREUCRIAT SEMUSCAT PRIN IMPRIMARE CU BUCIARDA
AMORSA: GRUND-VOPSEA, CU CONTINUT DE MARMURA, HIDROFOB
TENCUIALA EXTERIOARA DIN MORTAR DE CIMENT M-10CT, 2cm GROSIME
PERETE EXISTENT DIN ZIDARIE CARAMIDA
SISTEM PARDOSEALA INTERIOARA 7 - BETON POLISAT [TERAZZO] BETON GRI, CU ADAOS DE AGREGATE ROTUNJITE NEGRE SI ALBE (agregate sort rotunjit, 4-8mm, 7-15mm, 15-25mm: marmura alba 100%) 10cm
PARAPET PLASA INOX
GALERIE
SISTEM PARDOSEALA INTERIOARA 5 - BETON POLISAT [TERAZZO] BETON GRI, CU ADAOS DE AGREGATE ROTUNJITE NEGRE SI ALBE (agregate sort rotunjit, 4-8mm, 7-15mm, 15-25mm: marmura neagra 10%, marmura alba 90%) 10cm
SISTEM PARDOSEALA INTERIOARA 4 - BETON POLISAT [TERAZZO] BETON GRI, CU ADAOS DE AGREGATE ROTUNJITE NEGRE SI ALBE (agregate sort rotunjit, 4-8mm, 7-15mm, 15-25mm: marmura neagra 10%, marmura alba 90%) 10cm
- SUPRABETONARE 10cm
SISTEM PARDOSEALA INTERIOARA 3 - BETON POLISAT [TERAZZO] BETON GRI, CU ADAOS DE AGREGATE ROTUNJITE NEGRE SI ALBE (agregate sort rotunjit, 4-8mm, 7-15mm, 15-25mm: marmura neagra 30%, marmura alba 70%) 10cm
SISTEM PARDOSEALA INTERIOARA 2 - BETON POLISAT [TERAZZO] BETON GRI, CU ADAOS DE AGREGATE ROTUNJITE NEGRE SI ALBE (agregate sort rotunjit, 4-8mm, 7-15mm, 15-25mm: marmura neagra 30%, marmura alba 70%) 10cm
SISTEM PLAFON 3 - BETON APARENT
SISTEM PARDOSEALA INTERIOARA 1 - BETON POLISAT [TERAZZO] BETON GRI, CU ADAOS DE AGREGATE ROTUNJITE NEGRE SI ALBE (agregate sort rotunjit, 4-8mm, 7-15mm, 15-25mm: marmura neagra 70%, marmura alba 30%) 10cm
- TERMOIZOLATIE POLISTIREN EXPANDAT (rezistenta la compresiune - tasare 10%): 5cm
- HIDROIZOLATIE ORIZONTALA tip XYPEX
- RADIER BETON ARMAT 30cm
- SAPA SUPORT SLAB ARMATA 10cm
- PAMANT COMPACTAT
DIATECA
SCARA
SISTEM PLAFON 1.1 (platon suspendat tabla expandata ALB - subsol) - TABLA EXPANDATA OTEL (MR 28x13, puntita 1.5mm, 3kg/ mp, vopsita in camp electrostatic) + RAMA PANOURI: CORNIERE OTEL 20x20x4mm + STRUCTURA DE AGATARE (TIRANTI CU PIULITA TIP FLUTURE)
SISTEM PARDOSEALA INTERIOARA 1 - BETON POLISAT [TERAZZO] BETON GRI, CU ADAOS DE AGREGATE ROTUNJITE NEGRE SI ALBE (agregate sort rotunjit, 4-8mm, 7-15mm, 15-25mm: marmura neagra 70%, marmura alba 30%) 10cm
- TERMOIZOLATIE POLISTIREN EXPANDAT (rezistenta la compresiune - tasare 10%): 5cm
- HIDROIZOLATIE ORIZONTALA tip XYPEX
- RADIER BETON ARMAT 30cm
- SAPA SUPORT SLAB ARMATA 10cm
- PAMANT COMPACTAT
HOL LEGATURA SUBTERANA CORPURI C1 / C3
TAMPLARIE ALUMINIU CU RUPERE DE PUNTE - TERMICA - MONTAJ ASCUNS --- RAL 3011
SCARA METALICA
VOPSITORIE GRI METALIZAT RAL 7024
PODESTELE SI STALPUL CENTRAL PROTEJATE LA FOC CU VOPSEA INTUMESCENTA EI 60
PODESTE INCLUSIV PROFIL METALIC UNP100 PE CONTURUL PODESTULUI SI RIGIDIZARE DIN PLATBANDA 100X10 MM
VOPSITORIE GRI METALIZAT RAL 7024
PROTEJAT LA FOC INTRADOS CU VOPSEA INTUMESCENTA EI 60
SISTEM PARDOSEALA EXTERIOARA 1 - PAVAJ CARAMIDA PLINA DE EXTERIOR (240x60x50mm), ASEZATA PE CANT, ROSTUITA CU MORTAR HIDROFUG + ADEZIV CU GRAD DE ELASTICITATE ADECVAT - SAPA MORTAR DE CIMENT SLAB.ARMATA 4cm - HIDROIZOLATIE MEMBRANA BITUMINOASA TERMOSUDABILA 4kg/ mp IN 2 STRATURI (rezistenta la inghet, intoarsa in plan vertical si peste atic 30cm de la cota finit) - STRAT DE DIFUZIE SI DECOMPRESIE - AMORSA BITUM - BETON DE PANTA, SAPA ARMATA, panta 2% SPRE RIGOLA, min. 9cm - STRAT SEPARARE: FOLIE PVC - TERMOIZOLATIE: POLISTIREN EXPANDAT DENS 20cm (>20kg / mc) - STRAT DIFUZIE, MEMBRANA CU EFECT DE BARIERA CONTRA VAPORILOR 4mm - AMORSA BITUM - PLACA BETON ARMAT 20cm
SISTEM PLAFON 1.2 (platon suspendat tabla expandata NEGRU - subsol) - TABLA EXPANDATA OTEL (MR 28x13, puntita 1.5mm, 3kg/ mp, vopsita in camp electrostatic) + RAMA PANOURI: CORNIERE OTEL 20x20x4mm + STRUCTURA DE AGATARE (TIRANTI CU PIULITA TIP FLUTURE)
+11.825
+11.725
+9.53
+7.335
+5.14
+3.97
+0.29
-0.26
-1.80
+8.14
+5.99
+5.19
+3.19
+1.84
+0.29
0.00
-1.70
-1.80
-3.78
-3.90
SUBBETONARE ARMATA HIDROIZOLATIE TIP XYPEX CAMASUIALA ARMATA SCM
A SE CITI IMPREUNA CU PROIECT REZISTENTA SI ANEXA PCS 11 - PLANURI PARDOSEALA C3
R 120
EI 45
EI 30
EI 60
A.C3.78
A.C3.77
A.C3.75
A.C3.76
A.C3.88
A.C3.70
2265
2195
2385
2245
2375
2275
2345
2245
470
470
470

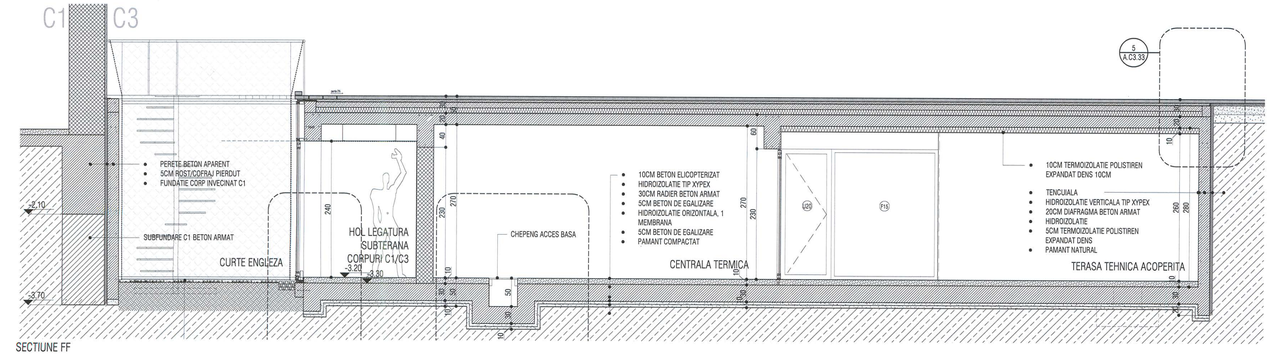


SECTIUNE FF

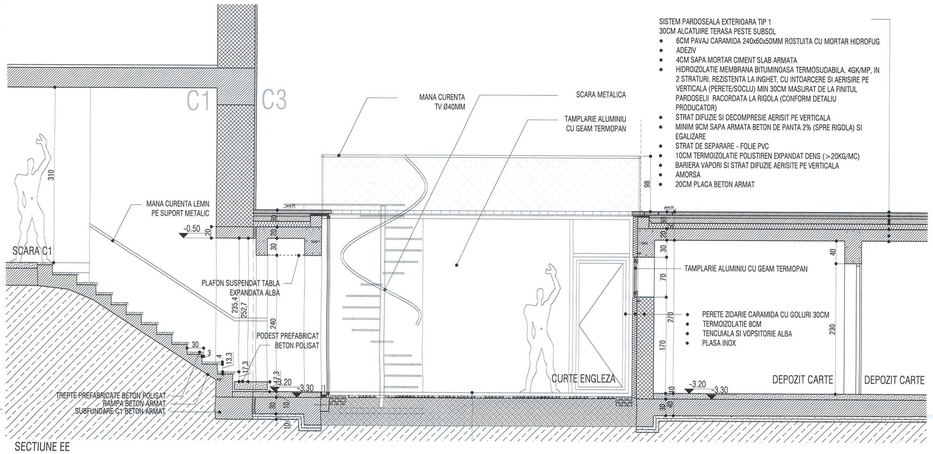


SECTIUNE EE

SISTEM PARDOSEALA EXTERIOARA TIP 1
30CM ALCATUIRE TERASA PESTE SUBSOL
- 6CM PAVAJ CARAMIDA 240x60x50MM ROSTUITA CU MORTAR HIDROFUG ADEZIV
- 4CM SAPA MORTAR CIMENT SLAB ARMATA
- HIDROIZOLATIE MEMBRANA BITUMINOASA TERMOSUDABILA, 40K/MP, IN 2 STRATURI, REZISTENTA LA INGHET, CU INTOARCERE SI AERISIRE PE VERTICALA (PERETE/SOCLU) MIN 30CM MASURAT DE LA FINITUL PARDOSELII RACORDATA LA RIGOLA (CONFORM DETALIU PRODUCATOR)
- STRAT DIFUZIE SI DECOMPRESIE AERISIT PE VERTICALA
- MINIM 9CM SAPA ARMATA BETON DE PANTA 2% (SPRE RIGOLA) SI EGALIZARE
- STRAT DE SEPARARE - FOLIE PVC
- 10CM TERMOIZOLATIE POLISTIREN EXPANDAT DENS (>20KG/MC)
- BARIERA VAPORI SI STRAT DIFUZIE AERISITE PE VERTICALA
- AMORSA
- 20CM PLACA BETON ARMAT

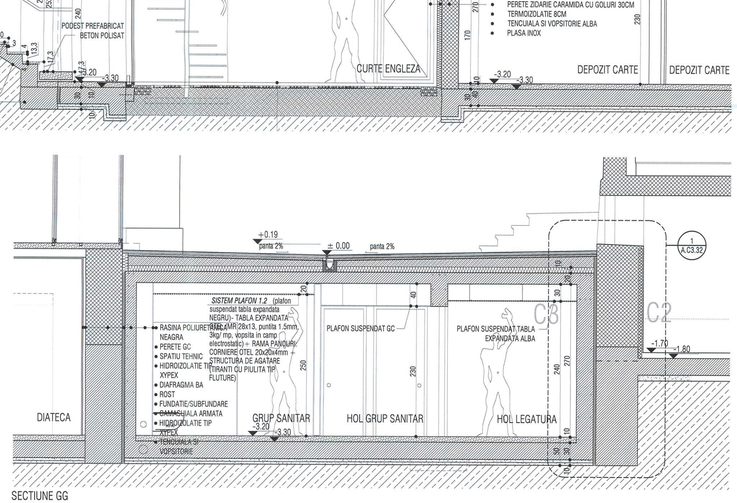

SECTIUNE GG

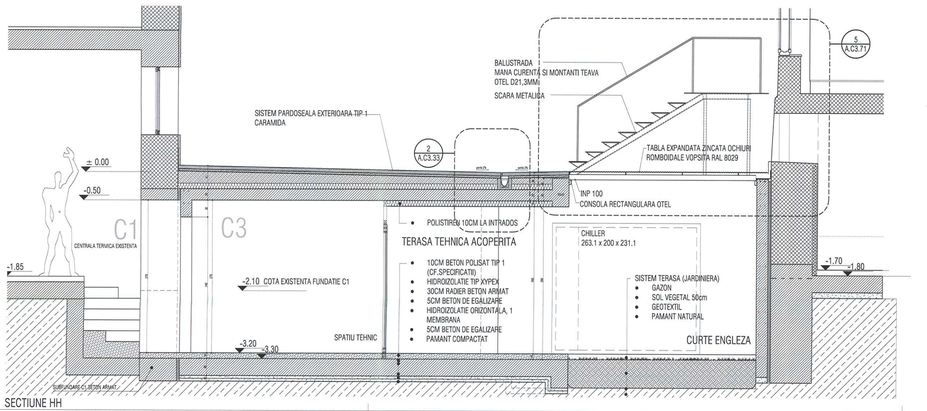

SECTIUNE HH

SISTEM FATADA 1.2 grosime 3cm
(fenciuala decorativa de fatada cu aspect bucidartat pe termoizolatie EPS)
STRAT PROTECTIE TENCUIALA: LAZURA TRANSPARENTA (aplicata in 2 straturi)
TENCUIALA DECORATIVA DE EXTERIOR: STRAT MODELARE DIN MASA DE SPACLU MINERALA (GRUPA DE MORTARE PII), ARMAT CU FIBRA, APLICAT IN 2 STRATURI A 5mm FIECARE SI PRELUCRAT SEMIUSCAT PRIN IMPRIMARE CU BUCIARDA AMORSA: GRUND-VOPSEA, CU CONTINUT DE MARMURA, HIDROFOB PLASA DE FIBRA DE STICLA PENTRU ARMAREA TENCUIELII
TERMOIZOLATIE POLISTIREN EXPANDAT 8cm
INCHIDERE TIMPAN, PERETE DIN ZIDARIE CARAMIDA 25cm

+11.825 MANSARDA i

+9.53 MANSARDA

SISTEM FATADA 1.1 grosime 3cm
(fenciuala decorativa de fatada cu aspect bucidartat pe strat de tencuiala grosiera noua)
STRAT PROTECTIE TENCUIALA: LAZURA TRANSPARENTA (aplicata in 2 straturi)
TENCUIALA DECORATIVA DE EXTERIOR: STRAT MODELARE DIN MASA DE SPACLU MINERALA (GRUPA DE MORTARE PII), ARMAT CU FIBRA, APLICAT IN 2 STRATURI A 5mm FIECARE SI PRELUCRAT SEMIUSCAT PRIN IMPRIMARE CU BUCIARDA AMORSA: GRUND-VOPSEA, CU CONTINUT DE MARMURA, HIDROFOB TENCUIALA EXTERIOARA DIN MORTAR DE CIMENT M-100T, 2cm GROSIME PERETE EXISTENT DIN ZIDARIE CARAMIDA

+7.335 NIVEL 1 i

+5.14 NIVEL 1

SISTEM FATADA 2.1 (tencuiala decorativa de fatada cu granulatie fina pe strat de tencuiala grosiera noua)
- STRAT FINAL: TENCUIALA STRUCTURALA DECORATIVA (GRANULATIA SI CULOAREA SE VOR ALEGE IN MOMENTUL EXECUTIEI DE CATRE BENEFICIAR SI PROIECTANT)
- STRAT INTERMEDIAR: AMORSA, GRUND VOPSEA CU EFECT HIDROFOB
- STRAT DE BAZA: TENCUIALA GROSIERA MORTAR DE CIMENT M-100


+2.66 PARTER i

SISTEM PARDOSEALA EXTERIOARA 2
- PAVAJ CARAMIDA PLINA DE EXTERIOR (240x60x50mm), ASEZATA PE CANT, ROSTUITA CU NISIP
- STRAT SUPORT NISIP PILONAT 5cm
- GEOTEXTIL
- BALAST STABILIZAT CU CIMENT 15cm
- BALAST COMPACTAT 98% 15cm
- GEOTEXTIL
- PAMANT COMPACTAT


+0.29 PARTER
± 0.00

-3.00 SUBSOL

SECTIUNE DD

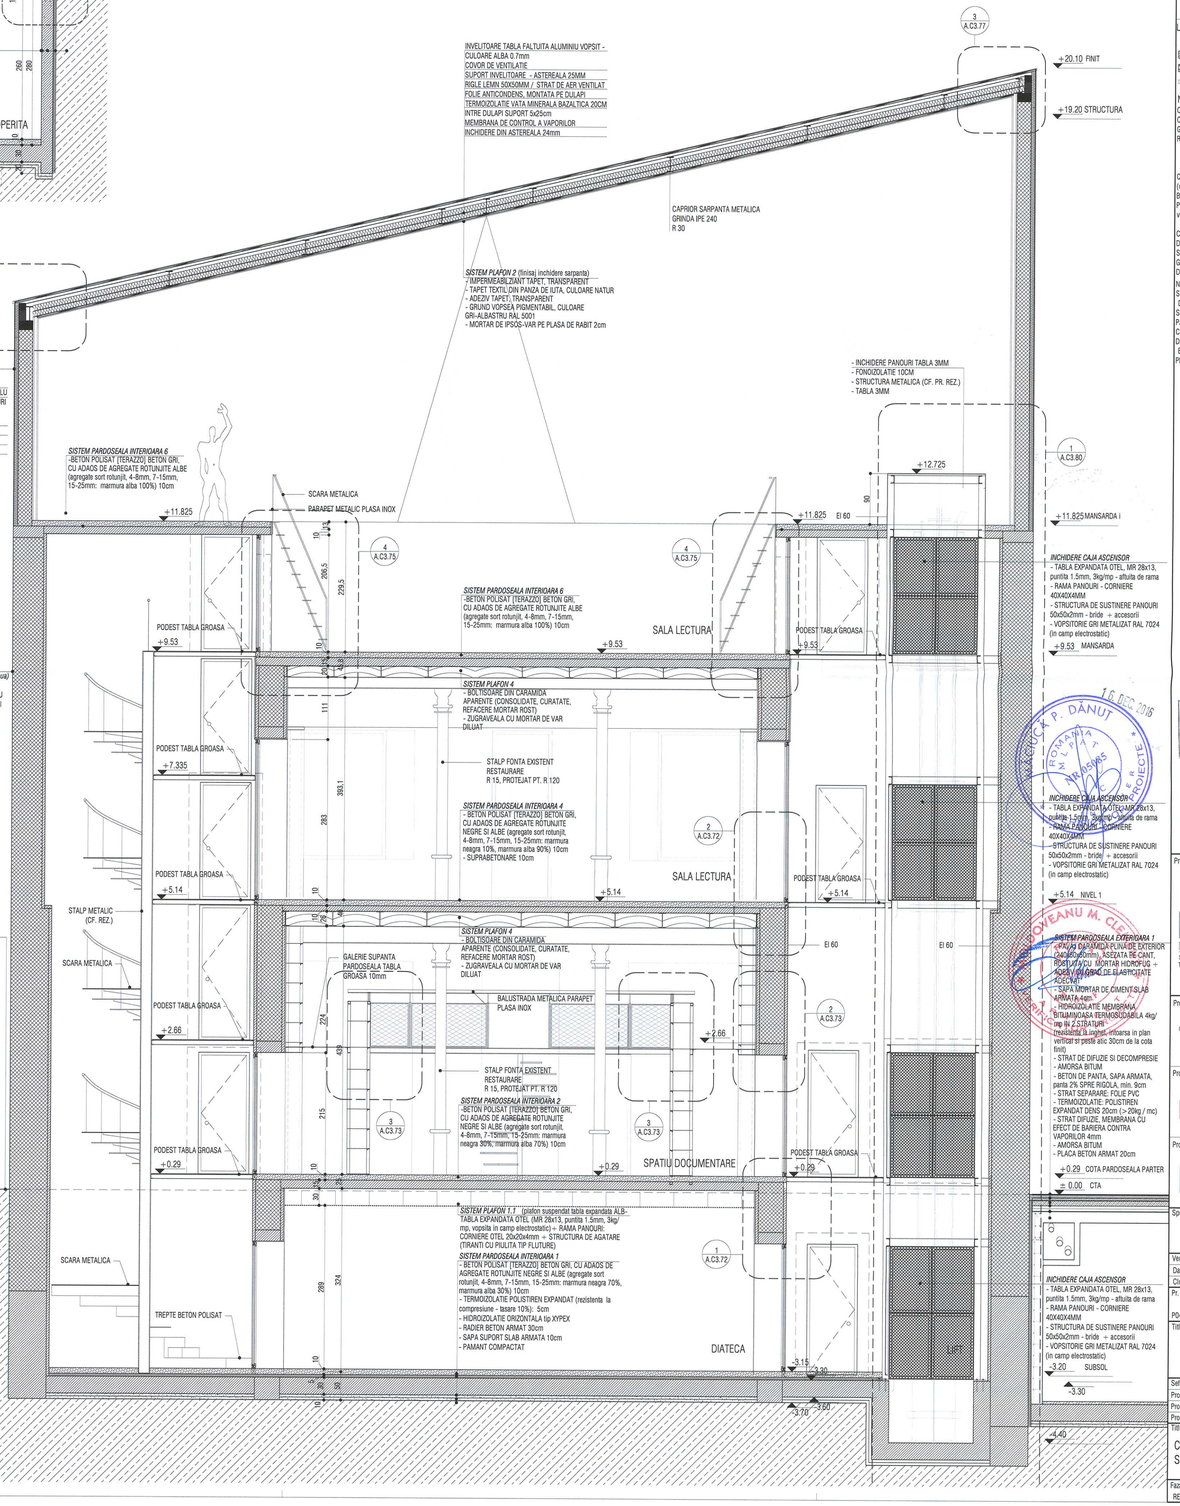

Schema generala

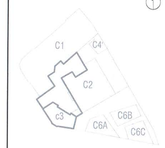

LEGENDA:
- BETON ARMAT
- ZIDARIE CARAMIDA
- PERETE GIPS-CARTON

NOTE:
CATEGORIA DE IMPORTANTA (CF. HG NR. 766/1997): C
CLASA DE IMPORTANTA (CF. N. P100 - 1/2006): III
GRAD DE REZISTENTA LA FOC (CF. N. P-118/1999): II
RISC DE INCENDIU: MIC

Cota ±0.00 = CTA (cota teren amenajat) = 81.20 CNM (cota absoluta raportata la Sistemul de coordonate Stereo 70 Bucuresti si calculata fata de cota de nivel a Marii Negre)
Pentru pante se vor consulta plansele de sistematizare verticala.

CONSTRUCTORUL VA VERIFICA TOATE COTELE SI DIMENSIUNILE. EVENTUALELE NECONCORDANTE, ERORI SAU OMISIUNI VOR FI SEMNALATE PROIECTANTULUI GENERAL.
DIMENSIUNILE NU SE MASOARA DIRECT PE DESEN.

NOTA:
SE VOR RESPECTA DETALIILE, PIESELE SI ACCESORIILE DE SISTEM ALE FURNIZORILORI
SE VA CONSULTA PROIECTANTUL, PENTRU SITUATILE PARTICULARE APARUTE IN EXECUTIE!
CONSTRUCTORUL VA VERIFICA TOATE COTELE SI DIMENSIUNILE. EVENTUALELE NECONCORDANTE, ERORI SAU OMISIUNI VOR FI SEMNALATE PROIECTANTULUI GENERAL!

16 DEC 2016

SOCIETATE COMERCIALA
adn birou de arhitectura sr
BUCURESTI - ROMANIA

ORDINUL ARHITECTILOR DIN ROMANIA
4594
Andrei SERBESCU
Arhitect cu drept de semnatura

Proiectant general si de arhitectura
adn birou arhitectura
Str. Octavian, nr.27, sector 3, Bucuresti, ROMANIA
Tel./Fax : 021 / 3267954, 340 / 3908 / 17.03.2003, R 14309/05

Proiectant restaurare
opus/atelier de arhitectură
Calea Vitan B V51 sc.2 ap.42 031296 sector 3 Bucuresti
arhimeus@yahoo.com tel. 021.3217632
nr. J40/8663/2001 cod fiscal: R 14235686

Proiectant rezistenta corpuri C1, C3, C4', C6
INCONA SRL Bucuresti
J40/6702/1991 ; RO013714
021 / 2111440

Proiectant instalatii
S.C. D&D EUROCOM S.R.L.
J40/14366/2004, 0241745073,
Mateiu Basarab 108, bl. 74, sc. 1, et. 7, ap. 29, sector 3, Bucuresti
Tel/Fax: 0314251882, 0314251981
e-mail: electrica@ddeurocom.ro
website: www.ddeurocom.ro

Specialitate
ARHITECTURA

Verificator / Expert	Cerinta	Referat
Danut Maciuca	C	/2016
Clement Moldoveanu	B1, D, E, F	/2016

Pr. Nr. | Beneficiar | Universitatea Nationala de Arte Bucuresti
P046/2009 | adresa | G-ral Budisteanu, nr. 19, sect 1, Bucuresti

Titlu Proiect
EXTINDERE SI REMODELARE FUNCTIONALA SEDIUL UNIVERSITATII NATIONALE DE ARTE BUCURESTI, str. General Budisteanu 19

Sef proiect	arh. Andrei Serbescu
Proiectat	arh. Andrei Serbescu
Proiectat	arh. Adrian Untaru
Proiectat	arh. Bogdan Bradeleanu

Titlu Planse
CORP C3
SECTIUNI DD, EE, FF, GG, HH

Faza PT - DE	Scara	Data	
REV.2	1/100,1/50	12.2016	A.C3.18

FINISAJE FATADA

SISTEM FATADA 1.1 (tencuiala decorativa de fatada cu aspect buciardat pe strat de tencuiala grosiera noua)
- STRAT FINAL: LAZURA TRANSPARENTA PT EXTERIOR, APLICATA IN 2 STRATURI PE TENCUIALA DECORATIVA
- STRAT INTERMEDIAR: TENCUIALA DECORATIVA (MORTAR MINERAL DE MODELARE DIN GRUPA DE MORTARE PII), HIDROFOBA, ARMATA CU FIBRA, APLICATA IN 2 STRATURI (5mm fiecare) AMPRENTATA SEMIUSCAT CU BUCIARDA
- AMORSA: GRUND VOPSEA CU CONTINUT DE PRAF DE MARMURA PT. STRATURI MINERALE PORTANTE, HIDROFOB
- STRAT DE BAZA: TENCUIALA GROSIERA MORTAR DE CIMENT M-100

SISTEM FATADA 1.2 (tencuiala decorativa de fatada cu aspect buciardat pe termosistem EPS)
- STRAT FINAL: LAZURA TRANSPARENTA PT EXTERIOR, APLICATA IN 2 STRATURI PE TENCUIALA DECORATIVA
- STRAT INTERMEDIAR: TENCUIALA DECORATIVA (MORTAR MINERAL DE MODELARE DIN GRUPA DE MORTARE PII), HIDROFOBA, ARMATA CU FIBRA, APLICATA IN 2 STRATURI (5mm fiecare) AMPRENTATA SEMIUSCAT CU BUCIARDA
- AMORSA: GRUND VOPSEA CU CONTINUT DE PRAF DE MARMURA PT. STRATURI MINERALE PORTANTE, HIDROFOB
- TERMOSISTEM CU POLISTIREN EXPANDAT 2x8cm

SISTEM FATADA 2.1 (tencuiala decorativa de fatada cu granulatie fina pe strat de tencuiala grosiera noua)
- STRAT FINAL: TENCUIALA STRUCTURALA DECORATIVA (GRANULATIA SI CULOAREA SE VOR ALEGE IN MOMENTUL EXECUTIEI DE CATRE BENEFICIAR SI PROIECTANT)

- STRAT INTERMEDIAR: AMORSA, GRUND VOPSEA CU EFECT HIDROFOB
- STRAT DE BAZA: TENCUIALA GROSIERA MORTAR DE CIMENT M-100

SISTEM FATADA 2.2 (tencuiala decorativa de fatada cu granulatie fina pe termosistem EPS)
- STRAT FINAL: TENCUIALA STRUCTURALA DECORATIVA (GRANULATIA SI CULOAREA SE VOR ALEGE IN MOMENTUL EXECUTIEI DE CATRE BENEFICIAR SI PROIECTANT)
- STRAT INTERMEDIAR: AMORSA, GRUND VOPSEA CU EFECT HIDROFOB
- TERMOSISTEM CU POLISTIREN EXPANDAT 8cm

PARDOSELI EXTERIOARE:

SISTEM PARDOSEALA EXTERIOARA 1 (finisaj caramida peste subsol C3)

- PAVAJ CARAMIDA PLINA DE EXTERIOR (240x60x50mm), ASEZATA PE CANT, ROSTUITA CU MORTAR HIDROFUG + ADEZIV CU GRAD DE ELASTICITATE ADECVAT
- SAPA MORTAR DE CIMENT SLAB ARMATA 4cm
- HIDROZOLATIE MEMBRANA BITUMINOASA TERMOSUDABILA 4kg/ mp IN 2 STRATURI (rezistenta la inghet, intoarsa in plan vertical si peste atic 30cm de la cota finit)
- STRAT DE DIFUZIE SI DECOMPRESIE
- AMORSA BITUM
- BETON DE PANTA, SAPA ARMATA, panta 2% SPRE RIGOLA, min. 9cm
- STRAT SEPARARE: FOLIE PVC
- TERMOIZOLATIE: POLISTIREN EXPANDAT DENS 20cm (>20kg / mc)
- STRAT DIFUZIE, MEMBRANA CU EFECT DE BARIERA CONTRA VAPORILOR 4mm
- AMORSA BITUM
- PLACA BETON ARMAT 20cm

SISTEM PARDOSEALA EXTERIOARA 2 (finisaj caramida)

- PAVAJ CARAMIDA PLINA DE EXTERIOR (240x60x50mm), ASEZATA PE CANT, ROSTUITA CU NISIP
- STRAT SUPORT NISIP PILONAT 5cm
- GEOTEXTIL
- BALAST STABILIZAT CU CIMENT 15cm
- BALAST COMPACTAT 98% 15cm
- GEOTEXTIL
- PAMANT COMPACTAT

SISTEM PARDOSEALA EXTERIOARA 3 (finisaj pietris)

- STRAT PIETRIS 6 cm
- STRAT PIETRIS 6cm
- BALAST COMPACTAT 30cm
- GEOTEXTIL
- PAMANT COMPACTAT

SISTEM PARDOSEALA EXTERIOARA 4 (curti engleze)

- GAZON
- SOL VEGETAL 50cm
- STRAT DRENANT: NISIP, BALAST, PIETRIS 10cm
- GEOTEXTIL
- UMPLUTURA PAMANT 30cm
- PAMANT COMPACTAT

FINISAJE/ TENCUIELI PERETI INTERIORI:

FINISAJ PERETI INTERIORI (subsol)

- TENCUIALA STRUCTURATA MINERALA, NUANTABILA - GRANULATIE 6mm, APLICATA in 2 STRATURI CU AJUTORUL PISTOLULUI CU CUVA
- GRUND VOPSEA CU CONTINUT DE NISIP DE MARMURA, HIDROFOB
- TENCUIALA MORTAT DE CIMENT 2cm + TINCI + GLET IPSOS

FINISAJ PERETI INTERIORI (parter + parter intermediar)

- TENCUIALA STRUCTURATA MINERALA, NUANTABILA - GRANULATIE 3mm, APLICATA in 2 STRATURI CU AJUTORUL PISTOLULUI CU CUVA
- GRUND VOPSEA CU CONTINUT DE NISIP DE MARMURA, HIDROFOB
- TENCUIALA MORTAT DE CIMENT 2cm + TINCI + GLET IPSOS

FINISAJ PERETI INTERIORI (etaj + etaj intermediar)

- VOPSEA LAVABILA - GRANULATIE 1mm
- TENCUIALA MORTAT DE CIMENT 2cm + TINCI + GLET IPSOS

FINISAJ PERETI INTERIORI (mansarda + mansarda intermediar)

- VOPSEA LAVABILA - GRANULATIE SUPERFINA
- TENCUIALA MORTAT DE CIMENT 2cm + TINCI + GLET IPSOS

PARDOSELI INTERIOARE:

SISTEM PARDOSEALA INTERIOARA 0 (radier subsol)

-BETON ELICOPTERIZAT GRI CU QUARTZ 10cm
- TERMOIZOLATIE POLISTIREN EXPANDAT (rezistenta la compresiune - tasare 10%): CS(10/Y)500 ≥ 500 kPa (50 t/m2), conductivitate termica : λc = 0,035 W/mK) 5cm
- HIDROIZOLATIE ORIZONTALA tip XYPEX
- RADIER BETON ARMAT 30cm
- SAPA SUPORT SLAB ARMATA 10cm
- PAMANT COMPACTAT

SISTEM PARDOSEALA INTERIOARA 1 (radier subsol)

- BETON POLISAT (TERAZZO) BETON GRI, CU ADAOS DE AGREGATE ROTUNJITE NEGRE SI ALBE (agregate sort rotunjit, 4-8mm, 7-15mm, 15-25mm: marmura neagra 70%, marmura alba 30%) 10cm
- TERMOIZOLATIE POLISTIREN EXPANDAT (rezistenta la compresiune - tasare 10%): CS(10/Y)500 ≥ 500 kPa (50 t/m2), conductivitate termica : λc = 0,035 W/mK) 5cm
- HIDROIZOLATIE ORIZONTALA tip XYPEX
- RADIER BETON ARMAT 30cm
- SAPA SUPORT SLAB ARMATA 10cm
- PAMANT COMPACTAT

SISTEM PARDOSEALA INTERIOARA 2 (tip sapa, parter)

-BETON POLISAT (TERAZZO) BETON GRI, CU ADAOS DE AGREGATE ROTUNJITE NEGRE SI ALBE (agregate sort rotunjit, 4-8mm, 7-15mm, 15-25mm: marmura neagra 30%, marmura alba 70%) 10cm

SISTEM PARDOSEALA INTERIOARA 3 (tip planseu - supanta parter intermediar)

-BETON POLISAT (TERAZZO) BETON GRI, CU ADAOS DE AGREGATE ROTUNJITE NEGRE SI ALBE (agregate sort rotunjit, 4-8mm, 7-15mm, 15-25mm: marmura neagra 30%, marmura alba 70%) 10cm

SISTEM PARDOSEALA INTERIOARA 4 (tip sapa, etaj)

-BETON POLISAT (TERAZZO) BETON GRI, CU ADAOS DE AGREGATE ROTUNJITE NEGRE SI ALBE (agregate sort rotunjit, 4-8mm, 7-15mm, 15-25mm: marmura neagra 10%, marmura alba 90%) 10cm

SISTEM PARDOSEALA INTERIOARA 5 (tip planseu - supanta etaj intermediar)

-BETON POLISAT (TERAZZO) BETON GRI, CU ADAOS DE AGREGATE ROTUNJITE NEGRE SI ALBE (agregate sort rotunjit, 4-8mm, 7-15mm, 15-25mm: marmura neagra 10%, marmura alba 90%) 10cm

SISTEM PARDOSEALA INTERIOARA 6 (tip sapa, mansarda + mansarda intermediar)

-BETON POLISAT (TERAZZO) BETON GRI, CU ADAOS DE AGREGATE ROTUNJITE ALBE (agregate sort rotunjit, 4-8mm, 7-15mm, 15-25mm: marmura alba 100%) 10cm

SISTEM PARDOSEALA INTERIOARA 7 (tip planseu, mansarda)

-BETON POLISAT (TERAZZO) BETON GRI, CU ADAOS DE AGREGATE ROTUNJITE ALBE (agregate sort rotunjit, 4-8mm, 7-15mm, 15-25mm: marmura alba 100%) 10cm

PLAFOANE INTERIOARE:


SISTEM PLAFON 1.1 (plafon suspendat tabla expandata ALB - subsol)
- TABLA EXPANDATA OTEL (MR 28x13, puntita 1.5mm, 3kg/ mp, vopsita in camp electrostatic) + RAMA PANOURI: CORNIERE OTEL 20x20x4mm + STRUCTURA DE AGATARE (TIRANTI CU PIULITA TIP FLUTURE)

SISTEM PLAFON 1.2 (plafon suspendat tabla expandata NEGRU - subsol)
- TABLA EXPANDATA OTEL (MR 28x13, puntita 1.5mm, 3kg/ mp, vopsita in camp electrostatic) + RAMA PANOURI: CORNIERE OTEL 20x20x4mm + STRUCTURA DE AGATARE (TIRANTI CU PIULITA TIP FLUTURE)


SISTEM PLAFON 2 (finisaj inchidere sarpanta)
- IMPERMEABILIZANT TAPET, TRANSPARENT
- TAPET TEXTIL DIN PANZA DE IUTA, CULOARE NATUR
- ADEZIV TAPET, TRANSPARENT
- GRUND VOPSEA PIGMENTABIL, CULOARE GRI-ALBASTRU RAL 5001
- MORTAR DE IPSOS-VAR PE PLASA DE RABIT 2cm

SISTEM PLAFON 3
- BETON APARENT

SISTEM PLAFON 4
- BOLTISOARE DIN CARAMIDA APARENTE (CONSOLIDATE, CURATATE, REFACERE MORTAR ROST)
- ZUGRAVIRE CU MORTAR DE VAR DILUAT

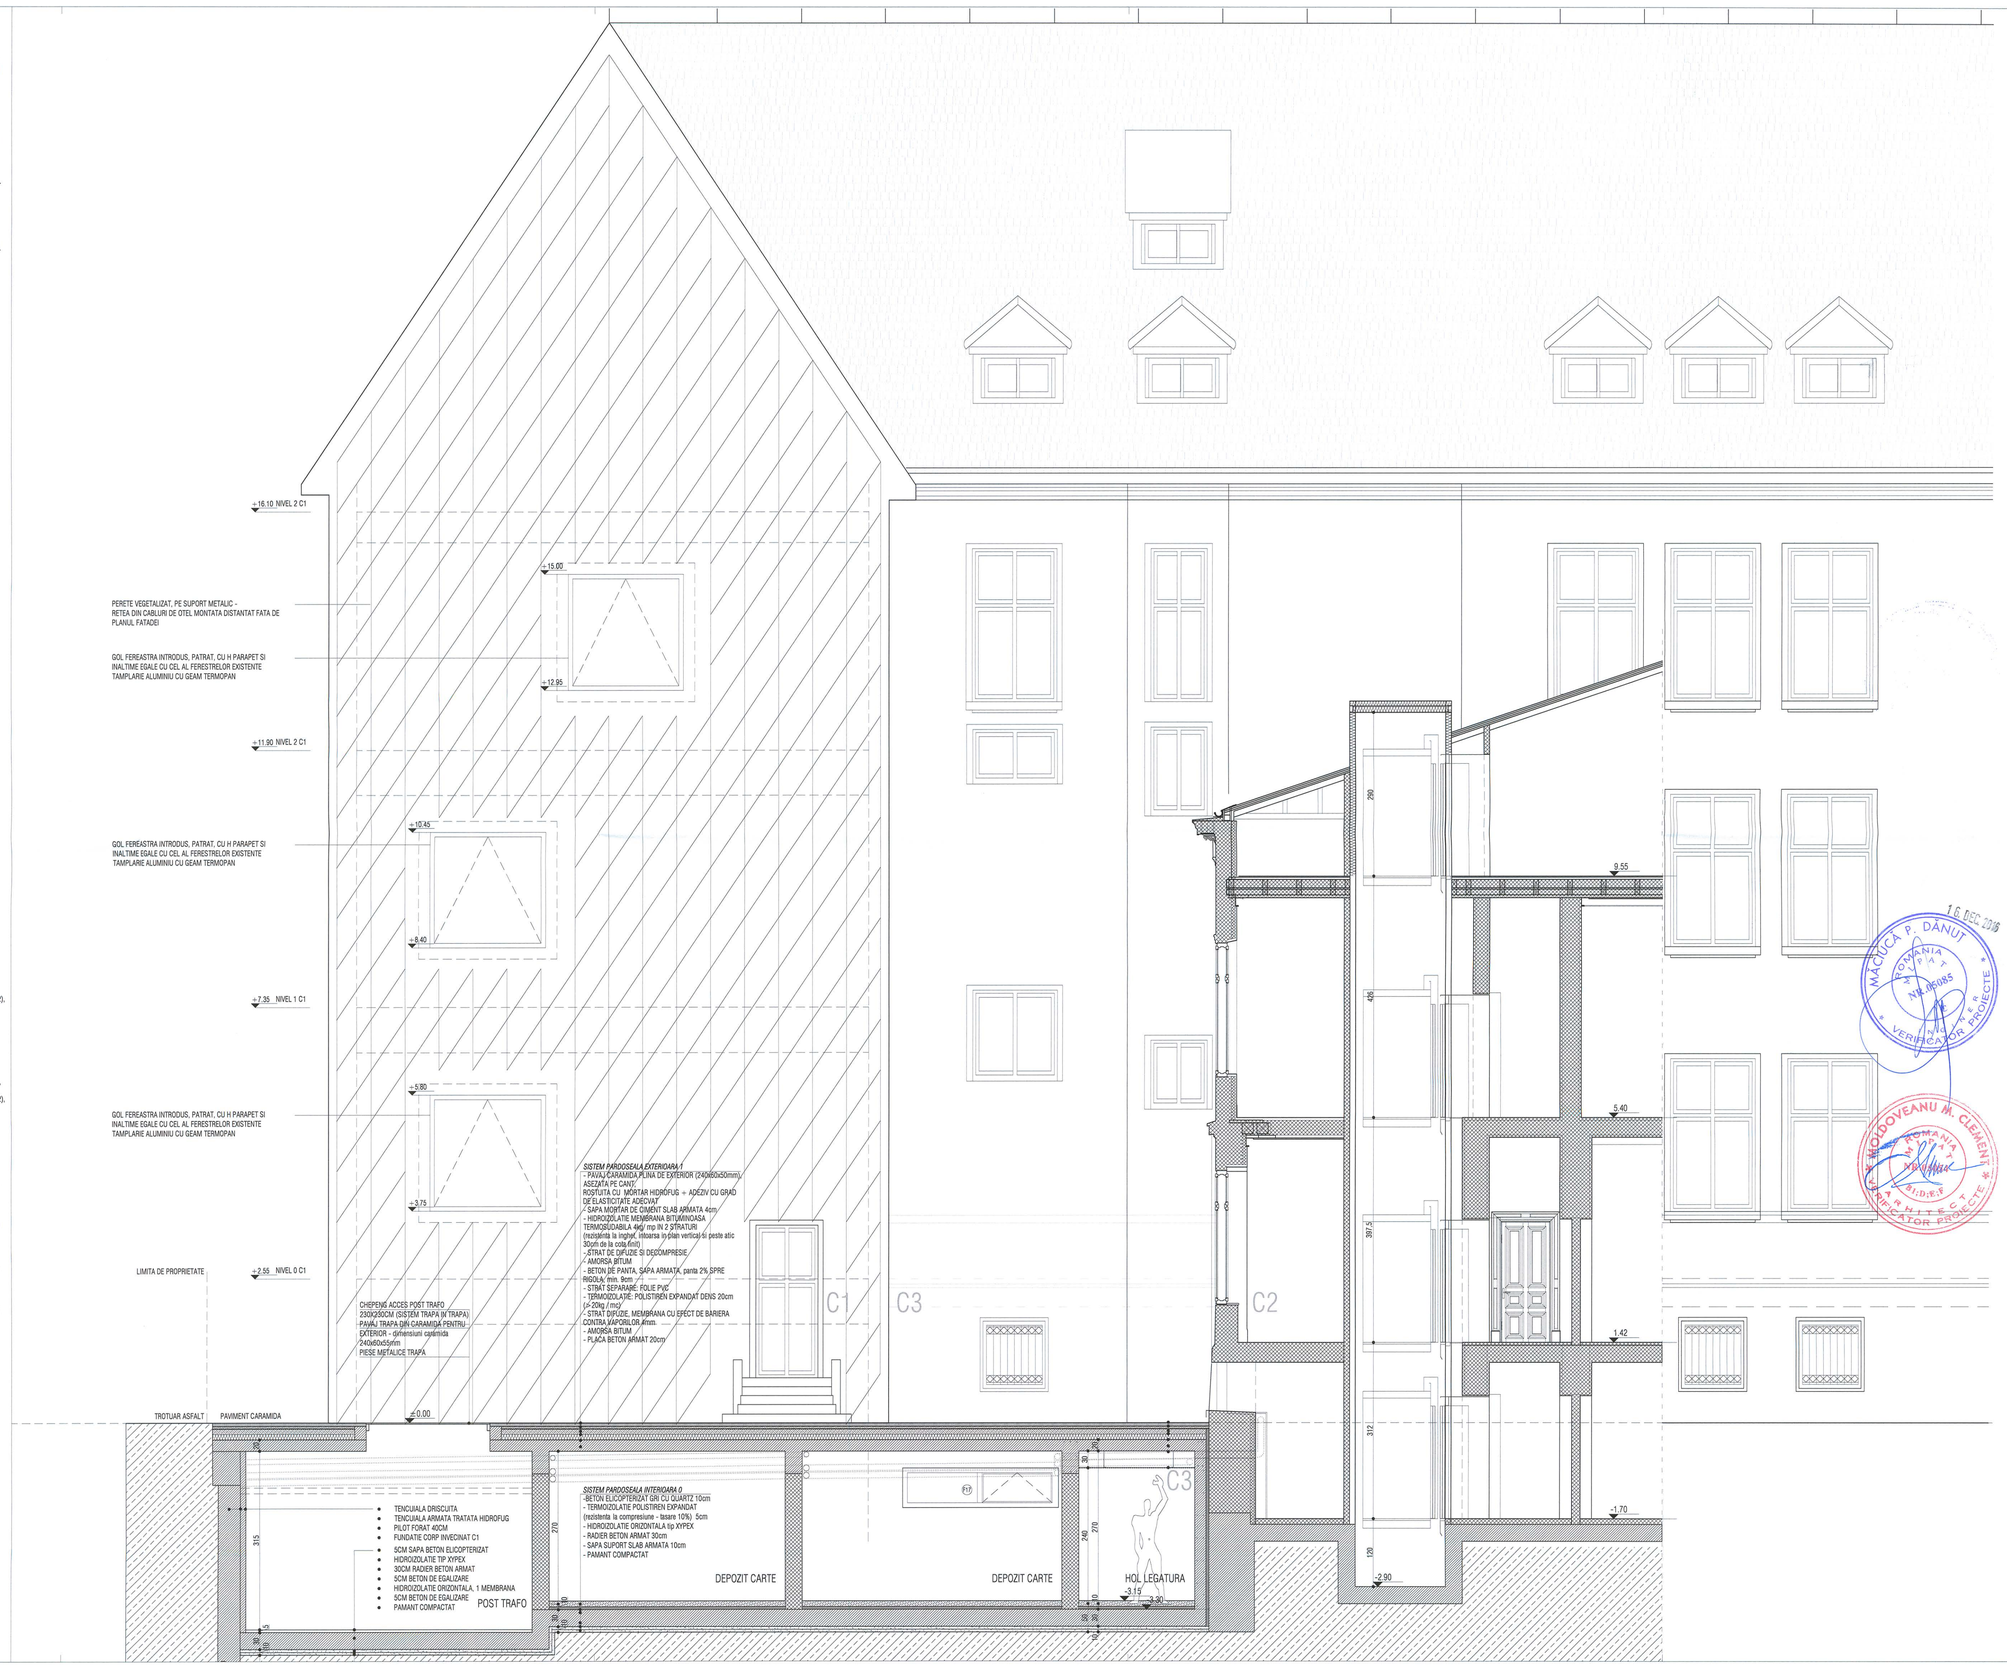

Schema generala

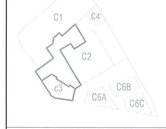

LEGENDA:

BETON ARMAT
ZIDARIE CARAMIDA
PERETE GIPS-CARTON

NOTE:
CATEGORIA DE IMPORTANTA (CF. HG NR. 766/1997): C
CLASA DE IMPORTANTA (CF. N. P100 – 1/2006): III
GRAD DE REZISTENTA LA FOC (CF. N. P-118/1999): II
RISC DE INCENDIU: MIC

Cota ±0.00 = CTA (cota teren amenajat) = 81.20 CNM (cota absoluta raportata la Sistemul de coordonate Stereo Bucuresti si calculata fata de cota de nivel a Marii Negre)
Pentru pante se vor consulta planurile de sistematizare verticala.

CONSTRUCTORUL VA VERIFICA TOATE COTELE SI DIMENSIUNILE. EVENTUALELE NECONCORDANTE, ERORI SAU OMISIUNI VOR FI SEMNALATE PROIECTANTULUI GENERAL.
DIMENSIUNILE NU SE MASOARA DIRECT PE DESEN.

NOTA:
SE VOR RESPECTA DETALIILE, PIESELE SI ACCESORILE DE SISTEM ALE FURNIZORILORI
SE VA CONSULTA PROIECTANTUL PENTRU SITUATIILE PARTICULARE APARUTE IN EXECUTIE!
CONSTRUCTORUL/A VERIFICA TOATE COTELE SI DIMENSIUNILE. EVENTUALELE NECONCORDANTE, ERORI SAU OMISIUNI VOR FI SEMNALATE PROIECTANTULUI GENERAL!

SOCIETATE COMERCIALA
adn birou de arhitectura sn
BUCURESTI - ROMANIA

ORDINUL ARHITECTILOR DIN ROMÂNIA
4594
Andrei SERBESCU
Arhitect cu drept de semnătură

16 DEC 2016
MĂCĂLICA P. DĂNUȚ
ROMÂNIA
NR. 06085
VERIFICATOR PROIECTE

MOLDOVEANU M. CLEMENT
ROMÂNIA
ARHITECT
VERIFICATOR PROIECTE

Proiectant general si de arhitectura
adn birou arhitectura
Str. Octavian, nr.27, sector3, Bucuresti,ROMANIA
Tel./Fax : 021 / 3267954, J40 / 3968 / 17.03.2003, R 15293910

Proiectant restaurare
opus/atelier de arhitectură
Calea Vitan B 951 sc.2 ap.42 031266 sector 3 Bucuresti
stefanopus@yahoo.com tel: 021.3217832
nr. J40/6663/2001 cod fiscal: R 14200686

Proiectant rezistenta corpuri C1, C3, C4', C6
INCONA SRL Bucuresti
J40/6707/1991 ; R3013714
021 / 2111440

Proiectant instalatii
S.C. D&D EUROCOM S.R.L.
J40/14886/2004, CUI:16742073,
Matei Basarab 108, bl. 74, sc. 1, et. 7, ap. 29, sector 3, Bucuresti
Tel/Fax: 0314251982, 0314251981
e-mail: electrice@ddeurocom.ro
website: www.ddeurocom.ro

Specialitate
ARHITECTURA

Verificator / Expert	Cerinta	Referat
Danut Maciuca	C	/2016
Clement Moldoveanu	B1, D,E,F	/2016

Pr. Nr. 2049/2009 — Beneficiar / adresa: Universitatea Nationala de Arte Bucuresti, G-ral Budisteanu, nr. 19, sect 1, Bucuresti


Titlu Proiect
EXTINDERE SI REMODELARE FUNCTIONALA SEDIUL UNIVERSITATII NATIONALE DE ARTE BUCURESTI, str. General Budisteanu 19

Sef proiect	arh. Andrei Serbescu	
Proiectat	arh. Andrei Serbescu	
Proiectat	arh. Adrian Untaru	
Proiectat	arh. Bogdan Bradateanu	


Titlu Planse
CORP C3
SECTIUNE II

Faza PT - DE	Scara	Data	
REV.2	1/100,1/50	12.2016	A.C3.19

Acest desen este proprietatea intelectuala a autorului si nu poate fi folosit fara acordul scris al acestuia. Nu este permisa copierea, publicarea sau folosirea lui in scopuri comerciale fara acordul scris al autorului. Incalcarea acestor drepturi va atrage dupa sine raspunderea civila si penala conform legii.

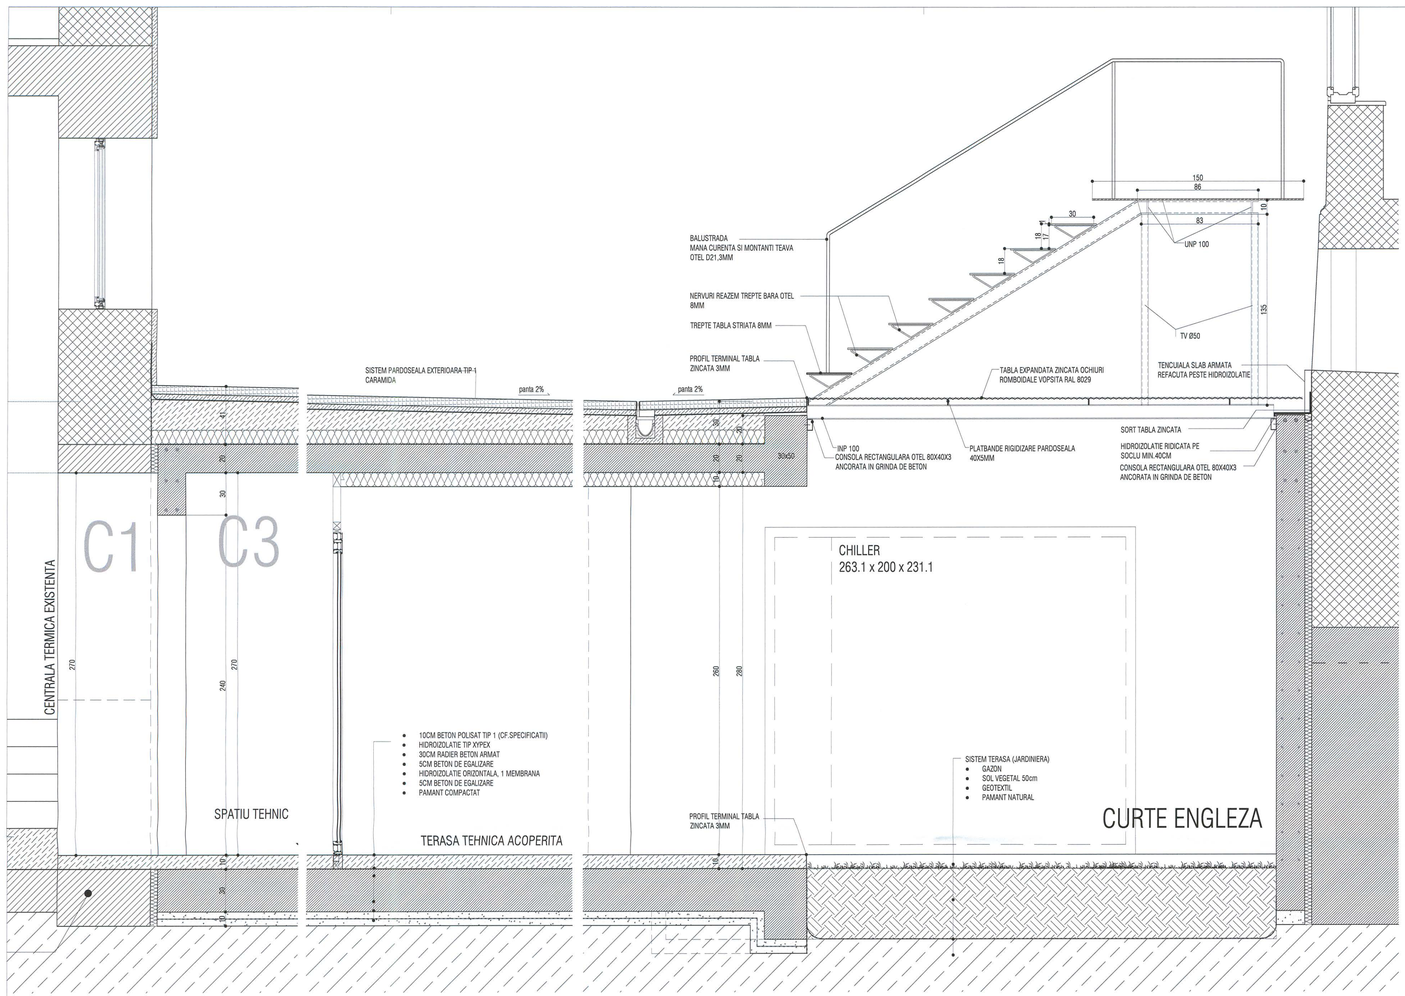

Schema generala

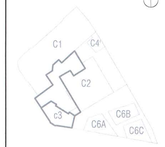

LEGENDA:

BETON ARMAT
ZIDARIE CARAMIDA
PERETE GIPS-CARTON

NOTE:
CATEGORIA DE IMPORTANTA (CF. HG NR. 766/1997): C
CLASA DE IMPORTANTA (CF. N. P100 - 1/2006): III
GRAD DE REZISTENTA LA FOC (CF. N. P-118/1999): II
RISC DE INCENDIU: MIC

Cota ±0.00 = CTA (cota teren amenajat) = 81.20 CNM
(cota absoluta raportata la Sistemul de coordonate Stereo
Bucuresti si calculata tata de cota de nivel a Marii Negre)
Pentru pante se vor consulta planele de sistematizare
verticala.

CONSTRUCTORUL VA VERIFICA TOATE COTELE SI
DIMENSIUNILE. EVENTUALELE NECONCORDANTE, ERORI
SAU OMISIUNI VOR FI SEMNALATE PROIECTANTULUI
GENERAL.
DIMENSIUNILE NU SE MASOARA DIRECT PE DESEN.

NOTA:
SE VOR RESPECTA DETALIILE, PIESELE SI ACCESORIILE
DE SISTEM ALE FURNIZORILOR!
SE VA CONSULTA PROIECTANTUL PENTRU SITUATILE
PARTICULARE APARUTE IN EXECUTIE!
CONSTRUCTORUL VA VERIFICA TOATE COTELE SI
DIMENSIUNILE. EVENTUALELE NECONCORDANTE,
ERORI SAU OMISIUNI VOR FI SEMNALATE
PROIECTANTULUI GENERAL!

ORDINUL ARHITECTILOR DIN ROMÂNIA
4594
Andrei ȘERBESCU
Arhitect cu drept de semnătură

SOCIETATE COMERCIALA
adn birou de arhitectura srl
BUCURESTI - ROMANIA

Proiectant general si de arhitectura

adn birou arhitectura
Str. Dotavian, nr.27, sector3, Bucuresti,ROMANIA
Tel./Fax : 021 / 3267954, J40/3968 / 17.03.2003, R 15293910

Proiectant restaurare

opus/atelier de arhitectură
Calea Vitan B 161 sc.2 ap.42 031296 sector 3 Bucuresti
atelieropus@yahoo.com tel. 021 3217532
nr. J40/8663/2001 cod fiscal: R 14235686

Proiectant rezistenta corpuri C1, C3, C4', C6

INCONA SRL Bucuresti
J40/6707/1991; R3013714
021 / 2111440

Proiectant instalatii

S.C. D&D EUROCOM S.R.L.
J40/14388/2004, CUI16742072,
Mihai Bravazu 108, bl. 74, sc. 1, et. 7, ap. 29,
sector 3, Bucuresti
Tel/Fax: 031/4251982, 031/4251981
e-mail: electrica@ddeurocom.ro
website: www.ddeurocom.ro

Specialitate

ARHITECTURA

Verificator / Expert		Cerinta	Referat
Danut Maciuca		C	/2016
Clement Moldoveanu		B1, D, E, F	/2016
Pr. Nr.	Beneficiar	Universitatea Nationala de Arte Bucuresti	
P046/2009	adresa	G-ral Budisteanu, nr. 19, sect 1, Bucuresti	

Titlu Proiect

EXTINDERE SI REMODELARE FUNCTIONALA SEDIUL UNIVERSITATII NATIONALE DE ARTE BUCURESTI, str. General Budisteanu 19

Set proiect	arh. Andrei Serbescu	
Proiectat	arh. Andrei Serbescu	
Proiectat	arh. Adrian Untaru	
Proiectat	arh. Bogdan Brastineanu	

Titlu Planse

CORP C3 SI EXTERIOR
DETALII


Faza PT+DE	Scara	Data	
REV.2	1/20,1/5	12.2016	A.C3.33

16.DEC.2016


MACIUCA P. DANUT
ROMANIA
NR. 05085
VERIFICATOR PROIECTE

MOLDOVEANU M. CLEMENT
ROMANIA
NR. 05085
ARHITECT
VERIFICATOR PROIECTE


Acest proiect este proprietatea biroului de arhitectura adn si nu poate fi folosit in alte scopuri decat cele pentru care a fost creat fara acordul scris al adn birou de arhitectura srl

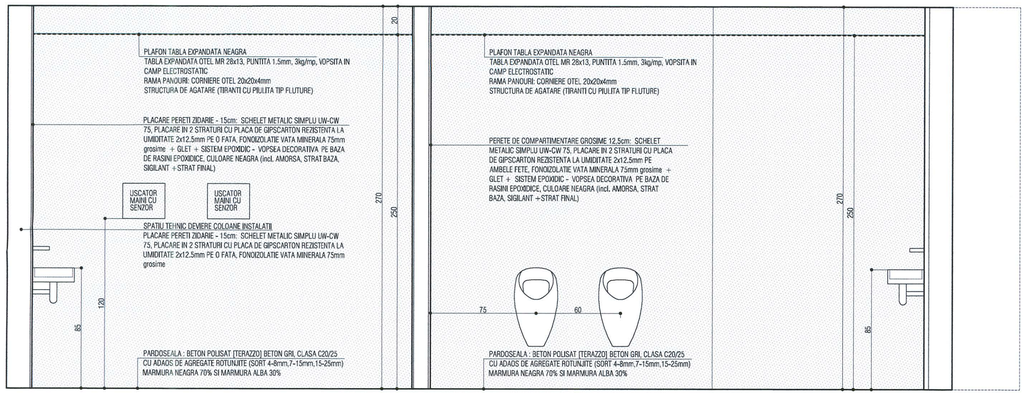


DESFASURARE GRUP SANITAR C3 _ *VEDERE 1*
SCARA: 1/20

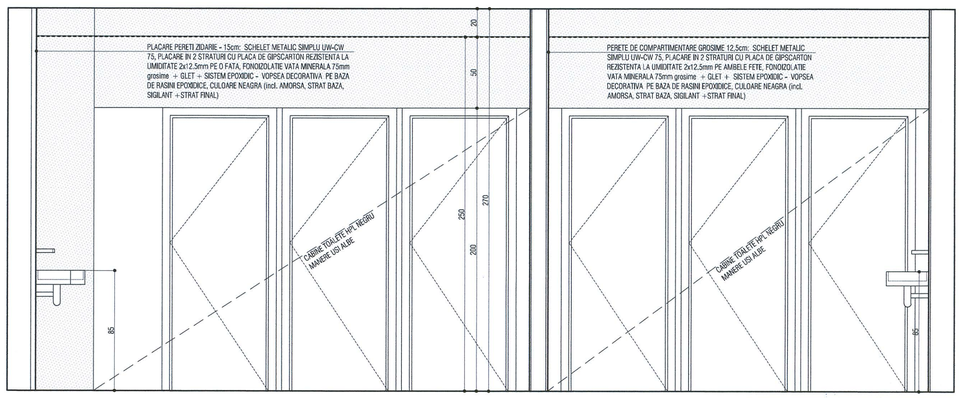


DESFASURARE GRUP SANITAR C3 _ *VEDERE 2*
SCARA: 1/20

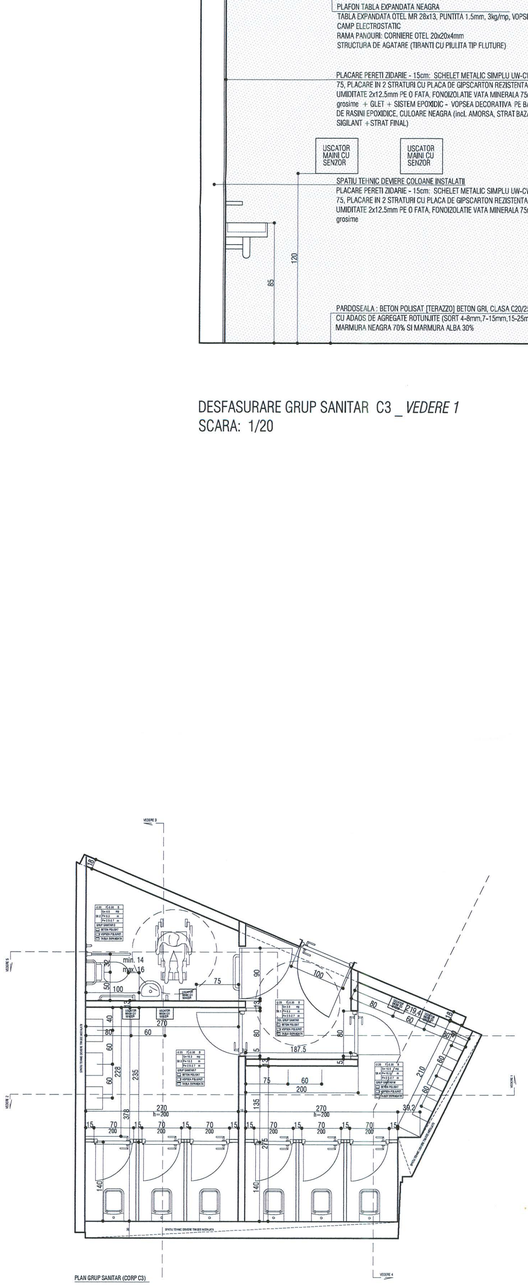


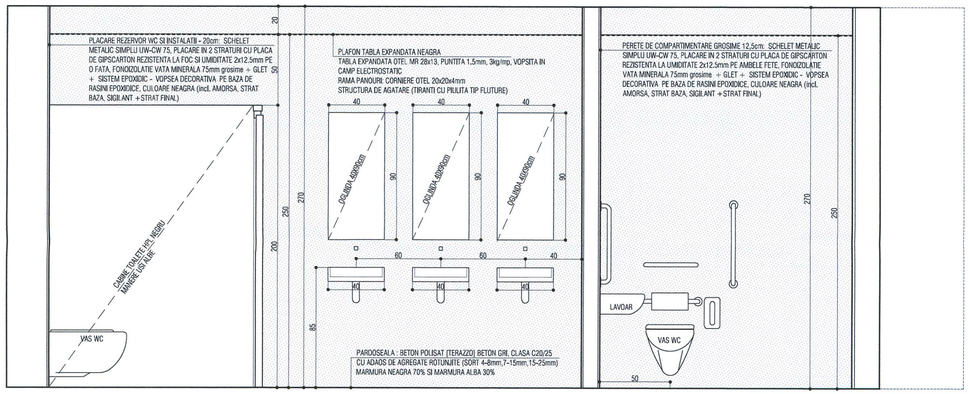


DESFASURARE GRUP SANITAR C3 _ *VEDERE 3*
SCARA: 1/20

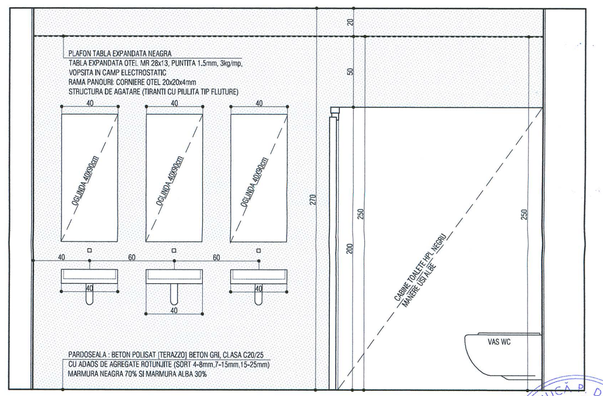


DESFASURARE GRUP SANITAR C3 _ *VEDERE 4*
SCARA: 1/20

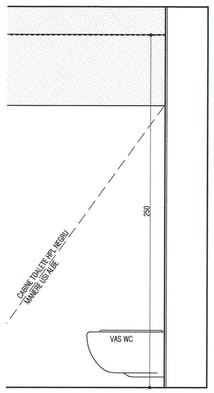

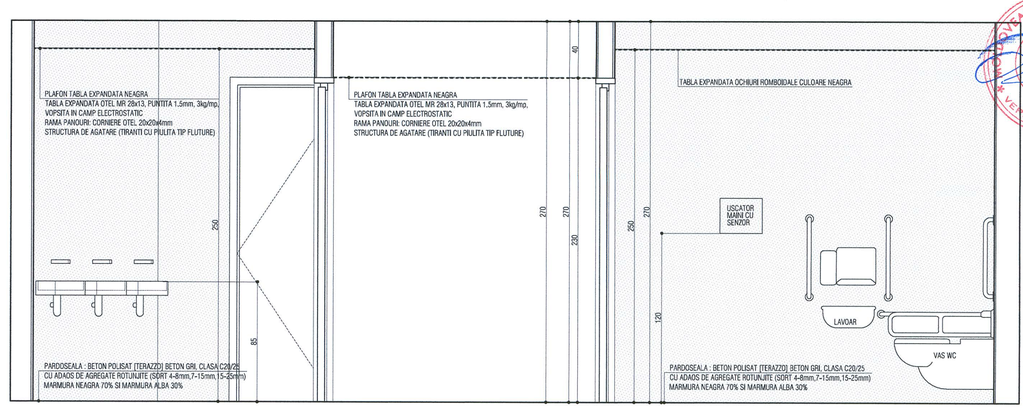

DESFASURARE GRUP SANITAR C3 _ *VEDERE 5*
SCARA: 1/20

Schema generala

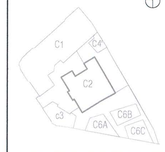

LEGENDA:

BETON ARMAT
ZIDARIE CARAMIDA
PERETE GIPS-CARTON

NOTE:
CATEGORIA DE IMPORTANTA (CF. HG NR. 766/1997): C
CLASA DE IMPORTANTA (CF. N. P100 - 1/2006): III
GRAD DE REZISTENTA LA FOC (CF. N. P-118/1999): II
RISC DE INCENDIU: MIC

Cota ±0.00 = CTA (cota teren amenajat) = 81.20 CNM (cota absoluta raportata la Sistemul de coordonate Stereo Bucuresti si calculata fata de cota de nivel a Marii Negre)
Pentru parte se vor consulta planurile de sistematizare verticala.

CONSTRUCTORUL VA VERIFICA TOATE COTELE SI DIMENSIUNILE. EVENTUALELE NECONCORDANTE, ERORI SAU OMISIUNI VOR FI SEMNALATE PROIECTANTULUI GENERAL.
DIMENSIUNILE NU SE MASOARA DIRECT PE DESEN.

Toate drept de proprietate intelectuala asupra prezentului proiect apartin in exclusivitate S.C. adn birou de arhitectura s.r.l. Nici o copiere sau reproducere nu poate fi facuta fara acordul scris al acestuia. Violarea acestui drept se pedepseste conform legii.

SOCIETATE COMERCIALA
adn birou de arhitectura srl
BUCURESTI - ROMANIA

ORDINUL ARHITECTILOR DIN ROMÂNIA
4594
Andrei ȘERBESCU
Arhitect cu drept de semnătură

Proiectant general si de arhitectura
adn birou arhitectura
Str. Octavian, nr. 27, sector 3, Bucuresti,ROMANIA
Tel./Fax : 021 / 3267954, 0740 / 3958 / 17.03.2003, R 15295910

Proiectant restaurare
opus/atelier de arhitectură
Calea Vitan B 951 sc.2 ap.42 031296 sector 3 Bucuresti
atelieropus@yahoo.com tel. 021 3217630
nr. J40/9600/2031 cod fiscal: R14295686

Proiectant rezistenta corpuri C1, C3, C4', C6
INCONA SRL Bucuresti
J40/6707/1991 ; RO13714
021 / 2111442

Proiectant instalatii
S.C. D&D EUROCOM S.R.L.
J40/14368/2004, cui16740373,
Matei Basarab 10A, bl. 74, sc. 1, et. 7, ap. 28, sector 3, Bucuresti
Tel/Fax: 021/4251992, 021/4251981
e-mail: electric@ddeurocom.ro
website: www.ddeurocom.ro

Specialitate
ARHITECTURA

Verificator / Expert	Cerinta	Referat
Danut Maciuca	C	/2016
Clement Moldoveanu	B1, D, E, F	/2016

Pr. Nr.	Beneficiar	Universitatea Nationala de Arte Bucuresti
P046/2009	adresa	G-ral Budisteanu, nr. 19, sect 1, Bucuresti

Titlu Proiect
EXTINDERE SI REMODELARE FUNCTIONALA SEDIUL UNIVERSITATII NATIONALE DE ARTE BUCURESTI, str. General Budisteanu 19

Sef proiect.	arh. Andrei Serbescu	
Proiectat	arh. Andrei Serbescu	
Proiectat	arh. Adrian Untaru	
Proiectat	arh. Bogdan Bradateanu	

Titlu Planse
CORP C3 DETALII DESFASURARI INTERIOARE

Faza PT+DE	Scara	Data	
REV.2	1:20	12.2016	A.C3.35

FINISAJE FATADA

SISTEM FATADA 1_1 (tencuiala decorativa de fatada cu aspect buciardat pe strat de tencuiala grosiera noua)
- STRAT FINAL: LAZURA TRANSPARENTA PT EXTERIOR, APLICATA IN 2 STRATURI PE TENCUIALA DECORATIVA
- STRAT INTERMEDIAR: TENCUIALA DECORATIVA (MORTAR MINERAL DE MODELARE DIN GRUPA DE MORTARE PII), HIDROFOBA, ARMATA CU FIBRA, APLICATA IN 2 STRATURI (5mm fiecare) AMPRENTATA SEMIUSCAT CU BUCIARDA
- AMORSA: GRUND VOPSEA CU CONTINUT DE PRAF DE MARMURA PE STRATURI MINERALE PORTANTE, HIDROFOB
- STRAT DE BAZA: TENCUALA GROSIERA MORTAR DE CIMENT M-100

SISTEM FATADA 1_2 (tencuiala decorativa de fatada cu aspect buciardat pe termosistem EPS)
- STRAT FINAL: LAZURA TRANSPARENTA PT EXTERIOR, APLICATA IN 2 STRATURI PE TENCUIALA DECORATIVA
- STRAT INTERMEDIAR: TENCUIALA DECORATIVA (MORTAR MINERAL DE MODELARE DIN GRUPA DE MORTARE PII), HIDROFOBA, ARMATA CU FIBRA, APLICATA IN 2 STRATURI (5mm fiecare) AMPRENTATA SEMIUSCAT CU BUCIARDA
- AMORSA: GRUND VOPSEA CU CONTINUT DE PRAF DE MARMURA PT. STRATURI MINERALE PORTANTE, HIDROFOB
- TERMOSISTEM CU POLISTIREN EXPANDAT 2x8cm

SISTEM FATADA 2_1 (tencuiala decorativa de fatada cu granulatie fina pe strat de tencuiala grosiera noua)
- STRAT FINAL: TENCUIALA STRUCTURALA DECORATIVA (GRANULATIA SI CULOAREA SE VOR ALEGE IN MOMENTUL EXECUTIEI DE CATRE BENEFICIAR SI PROIECTANT)
- STRAT INTERMEDIAR: AMORSA, GRUND VOPSEA CU EFECT HIDROFOB
- STRAT DE BAZA: TENCUIALA GROSIERA MORTAR DE CIMENT M-100

SISTEM FATADA 2_2 (tencuiala decorativa de fatada cu granulatie fina pe termosistem EPS)
- STRAT FINAL: TENCUIALA STRUCTURALA DECORATIVA (GRANULATIA SI CULOAREA SE VOR ALEGE IN MOMENTUL EXECUTIEI DE CATRE BENEFICIAR SI PROIECTANT)
- STRAT INTERMEDIAR: AMORSA, GRUND VOPSEA CU EFECT HIDROFOB
- TERMOSISTEM CU POLISTIREN EXPANDAT 8cm

PARDOSELI EXTERIOARE:

SISTEM PARDOSEALA EXTERIOARA 1_(finisaj caramida peste subsol C3)

- PAVAJ CARAMIDA PLINA DE EXTERIOR (240x60x50mm), ASEZATA PE CANT, ROSTUITA CU MORTAR HIDROFUG + ADEZIV CU GRAD DE ELASTICITATE ADECVAT
- SAPA MORTAR DE CIMENT SLAB ARMATA 4cm
- HIDROIZOLATIE MEMBRANA BITUMINOASA TERMOSUDABILA 4kg/ mp IN 2 STRATURI (rezistenta la inghet, inbeasa in plan vertical si peste atic 30cm de la cota finit)
- STRAT DE DIFUZIE SI DECOMPRESIE
- AMORSA BITUM
- BETON DE PANTA, SAPA ARMATA, panta 2% SPRE RIGOLA, min. 9cm
- STRAT SEPARARE: FOLIE PVC
- TERMOIZOLATIE: POLISTIREN EXPANDAT DENS 20cm (> 20kg / mc)
- STRAT DIFUZIE, MEMBRANA CU EFECT DE BARIERA CONTRA VAPORILOR 4mm
- AMORSA BITUM
- PLACA BETON ARMAT 20cm

SISTEM PARDOSEALA EXTERIOARA 2_(finisaj caramida)

- PAVAJ CARAMIDA PLINA DE EXTERIOR (240x60x50mm), ASEZATA PE CANT, ROSTUITA CU NISIP
- STRAT SUPORT NISIP PILONAT 5cm
- GEOTEXTIL
- BALAST STABILIZAT CU CIMENT 15cm
- BALAST COMPACTAT 98% 15cm
- GEOTEXTIL
- PAMANT COMPACTAT

SISTEM PARDOSEALA EXTERIOARA 3_(finisaj pietris)

- STRAT PIETRIS 6 cm
- STRAT PIETRIS 6cm
- BALAST COMPACTAT 30cm
- GEOTEXTIL
- PAMANT COMPACTAT

SISTEM PARDOSEALA EXTERIOARA 4_(curti engleze)

- GAZON
- SOL VEGETAL 50cm
- STRAT DRENANT: NISIP, BALAST, PIETRIS 10cm
- GEOTEXTIL
- UMPLUTURA PAMANT 30cm
- PAMANT COMPACTAT

FINISAJE/ TENCUIELI PERETI INTERIORI:

FINISAJ PERETI INTERIORI_(subsol)

- TENCUIALA STRUCTURATA MINERALA, NUANTABILA - GRANULATIE 6mm, APLICATA in 2 STRATURI CU AJUTORUL PISTOLULUI CU CUVA
- GRUND VOPSEA CU CONTINUT DE NISIP DE MARMURA, HIDROFOB
- TENCUIALA MORTAR DE CIMENT 2cm + TINCI + GLET IPSOS

FINISAJ PERETI INTERIORI_(parter + parter intermediar)

- TENCUIALA STRUCTURATA MINERALA, NUANTABILA - GRANULATIE 3mm, APLICATA in 2 STRATURI CU AJUTORUL PISTOLULUI CU CUVA
- GRUND VOPSEA CU CONTINUT DE NISIP DE MARMURA, HIDROFOB
- TENCUIALA MORTAR DE CIMENT 2cm + TINCI + GLET IPSOS

FINISAJ PERETI INTERIORI_(etaj + etaj intermediar)

- VOPSEA LAVABILA - GRANULATIE 1mm
- TENCUIALA MORTAR DE CIMENT 2cm + TINCI + GLET IPSOS

FINISAJ PERETI INTERIORI_(mansarda + mansarda intermediar)

- VOPSEA LAVABILA - GRANULATIE SUPERFINA
- TENCUIALA MORTAR DE CIMENT 2cm + TINCI + GLET IPSOS

PARDOSELI INTERIOARE:

SISTEM PARDOSEALA INTERIOARA 0_(radier subsol)

-BETON ELICOPTERIZAT GRI CU QUARTZ 10cm
- TERMOIZOLATIE POLISTIREN EXPANDAT (rezistenta la compresiune - tasare 10%): CS(10/Y)500 >= 500 kPa (50 tm/C), conductivitate termica : λc = 0,035 W/mK) 5cm
- HIDROIZOLATIE ORIZONTALA tip XYPEX
- RADIER BETON ARMAT 30cm
- SAPA SUPORT SLAB ARMATA 10cm
- PAMANT COMPACTAT

SISTEM PARDOSEALA INTERIOARA 1_(radier subsol)

- BETON POLISAT [TERAZZO] BETON GRI, CU ADAOS DE AGREGATE ROTUNJITE NEGRE SI ALBE (agregate sort rotunjit, 4-8mm, 7-15mm, 15-25mm: marmura neagra 70%, marmura alba 30%) 10cm
- TERMOIZOLATIE POLISTIREN EXPANDAT (rezistenta la compresiune - tasare 10%): CS(10/Y)500 >= 500 kPa (50 tm/C), conductivitate termica : λc = 0,035 W/mK) 5cm
- HIDROIZOLATIE ORIZONTALA tip XYPEX
- RADIER BETON ARMAT 30cm
- SAPA SUPORT SLAB ARMATA 10cm
- PAMANT COMPACTAT

SISTEM PARDOSEALA INTERIOARA 2_(tip sapa, parter)

-BETON POLISAT [TERAZZO] BETON GRI, CU ADAOS DE AGREGATE ROTUNJITE NEGRE SI ALBE (agregate sort rotunjit, 4-8mm, 7-15mm, 15-25mm: marmura neagra 30%, marmura alba 70%) 10cm

SISTEM PARDOSEALA INTERIOARA 3_(tip planseu - suspanta parter intermediar)

-BETON POLISAT [TERAZZO] BETON GRI, CU ADAOS DE AGREGATE ROTUNJITE NEGRE SI ALBE (agregate sort rotunjit, 4-8mm, 7-15mm, 15-25mm: marmura neagra 30%, marmura alba 70%) 10cm

SISTEM PARDOSEALA INTERIOARA 4_(tip sapa, etaj)

-BETON POLISAT [TERAZZO] BETON GRI, CU ADAOS DE AGREGATE ROTUNJITE NEGRE SI ALBE (agregate sort rotunjit, 4-8mm, 7-15mm, 15-25mm: marmura neagra 10%, marmura alba 90%) 10cm

SISTEM PARDOSEALA INTERIOARA 5_(tip planseu - suspanta etaj intermediar)

-BETON POLISAT [TERAZZO] BETON GRI, CU ADAOS DE AGREGATE ROTUNJITE NEGRE SI ALBE (agregate sort rotunjit, 4-8mm, 7-15mm, 15-25mm: marmura neagra 10%, marmura alba 90%) 10cm

SISTEM PARDOSEALA INTERIOARA 5_(tip sapa, mansarda + mansarda intermediar)

-BETON POLISAT [TERAZZO] BETON GRI, CU ADAOS DE AGREGATE ROTUNJITE ALBE (agregate sort rotunjit, 4-8mm, 7-15mm, 15-25mm: marmura alba 100%) 10cm

SISTEM PARDOSEALA INTERIOARA 6_(tip planseu, mansarda)

-BETON POLISAT [TERAZZO] BETON GRI, CU ADAOS DE AGREGATE ROTUNJITE ALBE (agregate sort rotunjit, 4-8mm, 7-15mm, 15-25mm: marmura alba 100%) 10cm

PLAFOANE INTERIOARE:

SISTEM PLAFON 1_1 (plafon suspendat tabla expandata ALB - subsol)
- TABLA EXPANDATA OTEL (MR 28x13, puntita 1.5mm, 3kg/ mp, vopsita in camp electrostatic)+ RAMA PANOURI: COMNERE OTEL 20x20x4mm + STRUCTURA DE AGATARE (TIRANTI CU PILULITA TIP FLUTURE)

SISTEM PLAFON 1_2 (plafon suspendat tabla expandata NEGRU - subsol)
- TABLA EXPANDATA OTEL (MR 28x13, puntita 1.5mm, 3kg/ mp, vopsita in camp electrostatic)+ RAMA PANOURI: COMNERE OTEL 20x20x4mm + STRUCTURA DE AGATARE (TIRANTI CU PILULITA TIP FLUTURE)

SISTEM PLAFON 2 (finisaj inchidere sarpanta)
- IMPERMEABILIZANT TAPET, TRANSPARENT
- TAPET TEXTIL DIN PANZA DE IUTA, CULOARE NATUR
- ADEZIV TAPET, TRANSPARENT
- GRUND VOPSEA PIGMENTABIL, CULOARE GRI-ALBASTRUI RAL 5001
- MORTAR DE IPSOS-VAR PE PLASA DE RABIT 2cm

SISTEM PLAFON 3
- BETON APARENT

SISTEM PLAFON 4
- BOLTISIRE DIN CARAMIDA APARENTE (CONSOLIDATE, CURATATE, REFACERE MORTAR ROST)
- ZUGRAVIRE CU MORTAR DE VAR DILUAT

NOTA PLAFOANE:

- COTELE PLAFOANELOR SUNT DATE DE LA FINITUL PARDOSELII;
- COTA MONTAJ PLAFOANE TABLA EXPANDATA SUBSOL CORP C3 + 2.90;
- COTA MONTAJ PLAFOANE TABLA EXPANDATA SUBSOL EXTERIOR CORP C3 + 2.35);

ELECTRICE:
- TOATE CABLURILE CE DESSERVESC PRIZELE DE CURENTI TARI, PRIZELE DE DATE SI CORPURILE DE ILUMINAT
DE TIP APLICA VOR FI PROTEJATE IN TEVI DE PVC, MONTATE IN PARDOSEALA. URCARILE DE LA PARDOSEALA
LA INALTIMEA DE MONTAJ SE VOR FACE PE PERETE, PROTEJATE IN TEVI DE PVC, IN GROSIMEA FINISAJULUI.
- CORPURILE DE ILUMINAT DE TIP BANDA DE LUMINA SE VOR REALIZA DIN BENZI LED CONTINUI (TIP ROLA).
CIRCUITELE ACESTORA SE VOR TRASA ASCUNSE PRIN MOBILIERUL METALIC.
- CABLURILE DETECTOARELE DE FUM CU MONTAJ LA NIVELUL PLANSEELE DIN BETON APARENTE SE VOR EXECUTA PRIN TEAVA COPEX METALIC RIGID D = 16CM, VOPSITA IN ACEIASI CULOARE A STRUCTURILOR METALICE.
- CABLURILE CORPURILOR DE ILUMINAT SE GURANTA MONTATE LA NIVELUL PLANSEELE DIN BETON APARENTE SAU LA NIVELUL SUPENTEI METALICE SE VOR EXECUTA PRIN TEAVA DE COPEX METALIC RIGID D = 16CM, VOPSITA IN ACEIASI CULOARE A STRUCTURILOR METALICE
- MANSARDA: CABLURILOR CORPURILOR DE ILUMINAT SE VOR TRASA PANA LA NIVELUL COAMEI, DE-A LUNGUL STRUCTURII SARPANTEI, IN GROSIMEA ACESTEIA, PRIN COPEX METALIC D = 16CM. DE LA NIVELUL COAMEI CORPURILE VOR AGATA PE CABLU TEXTIL ROTUND IMPLETIT.

- CORPURILE DE ILUMINAT DE TIP APLICA DE PERETE SI TUB FLUORESCENT (LIFT) SE VOR MONTA LA COTA = 2.20 FATA DE FINITUL PARDOSELII;
- CORPURILE DE ILUMINAT DE TIP EXIT MONTATE IN PLANUL USII SE VOR MONTA CENTRATE PE GOLUL USII, LA 10CM DEASUPRA TOCULUI;
- SUBSOL (HOL LIFT S5, HOL SCARA S2, HOL LEGATURA C1/C2): CORPURILE DE ILUMINAT DE SIGURANTA
APLICATE PE PERETI IN DREPTUL USILOR SE VOR MONTA AXAT PE GOL, LA 10CM DEASUPRA TOCULUI;
- SUBSOL (BUZUNARE SALA DIATECA: S3 SI S4): CORPURILE DE ILUMINAT DE SIGURANTA APLICATE PE PERETI IN DREPTUL USILOR SE VOR MONTA AXAT PE GOL, LA 10CM DEASUPRA TOCULUI;
- SUBSOL (SALA DIATECA S1): CORPURILE DE ILUMINAT DE SIGURANTA APLICATE LA NIVELUL PLAFONULUI DIN TABLA EXPANDATA (+2.90). SE VOR MONTA AXAT PE GOL USILOR IN DREPTUL CARUIA SUNT POZITIONATE, CF. PLAN PLAFOANE;
- SUBSOL (HOL LEGATURA C1/C2): CORPURILE DE ILUMINAT DE SIGURANTA APLICATE PE PERETI SE VOR MONTA LA COTA = 2.20.
- MANSARDA: CORPURILE DE ILUMINAT DE SIGURANTA APLICATE PE PERETI SE VOR MONTA LA COTA = 2.20, DEASUPRA RAFTURILOR MOBILIERULUI METALIC.

- SUBSOL :CORPURILE DE ILUMINAT ECHIPATE CU BANDA LED 24W (LUMINA CALDA 3500K) IN PROFIL DE ALUMINIU - MONTATE LA FATA PLANSEELOR DIN TABLA EXPANDATA, VOR PRELUA LUNGIMEA PANOULUI DE PLAFON IN CADRUL CARUIA SUNT INCASTRATE.
INALTIMILE CotELOR DE MONTAJ VOR FI PRELUATE DIN CADRUL PLANSEELOR DE DETALIERE ALE MOBILIERULUI METALIC A.C3.64-68.
- PARTER + ETAJ + MANSARDA: CORPURILE DE ILUMINAT ECHIPATE CU BANDA LED 24W (LUMINA CALDA 3500K) IN PROFIL DE ALUMINIU - MONTATE IN CADRUL MOBILIERULUI METALIC, VOR AVEA DISTRIBUTIA CIRCUITELOR TRASATA ASCUNS.
- DOZELE DE ILUMINAT VOR FI MONTATE INGROPAT IN TORCRET, CF. POZITILOR DIN PLAN, LA 20CM DE TOCURILE USILOR ORIZONTAL SI LA 20 CM SUB PLANSEUL DE BETON.

-3.20	F/-3.30	B
	S=4.9	mp
S8.2	P=9.3	m
	H=2.5-2.7	m
GRUP SANITAR D		
BETON POLISAT 1		
POLIURET. NEGRU		
TABLA EXPANDATA		

-3.20	F/-3.30	B
	S=3.8	mp
S8.1	P=8.3	m
	H=2.5-2.7	m
HOL GRUP SANITAR		
BETON POLISAT 1		
TENC/ GLET IPSOS		
TABLA EXPANDATA		

-3.20	F/-3.30	B
	S=10.3	mp
S8.3	P=13.2	m
	H=2.5-2.7	m
GRUP SANITAR F		
BETON POLISAT 1		
POLIURET. NEGRU		
TABLA EXPANDATA		

-3.20	F/-3.30	B
	S=10.6	mp
S8.4	P=15.3	m
	H=2.5-2.7	m
GRUP SANITAR M		
BETON POLISAT 1		
POLIURET. NEGRU		
TABLA EXPANDATA		

-3.20	F/-3.30	B
	S=68.0	mp
S9	P=73.3	m
	H=2.4-2.7	m
HOL LEGATURA C1/C2		
BETON POLISAT 1		
TENC/ GLET IPSOS		
TABLA EXPANDATA		

-3.20	F/-3.30	B
	S=57.8	mp
S1	P=35.7	m
	H=3.09	m
DIATECA		
BETON POLISAT 1		
TENC/ GLET IPSOS		
BETON APARENT		

-3.20	F/-3.30	B
	S=8.6	mp
S2	P=12.9	m
	H=3.99	m
HOL SCARA		
BETON POLISAT 1		
TENC/ GLET IPSOS		
SCARA/POD. TABLA		

-3.20	F/-3.30	B
	S=12.4	mp
S3	P=15.2	m
	H=3.26	m
SALA		
BETON POLISAT 1		
TENC/ GLET IPSOS		
BETON APARENT		

-3.30	F/-3.30	B
	S=14.5	mp
S10	P=15.9	m
	H=3.3	m
CURTE ENGLEZA		
GAZON		
-		
-		

-3.65	F/-3.70	B
	S=30.1	mp
S6	P=21.9	m
	H=3.00	m
POST TRAFO		
BET. ELICOPTERIZ.		
BETON APARENT		
BETON APARENT		

-3.20	F/-3.30	B
	S=23.5	mp
S7.1	P=20.0	m
	H=2.70	m
DEPOZIT DE CARTE		
BET. ELICOPTERIZ.		
VOPSIT LAVABILA		
BETON APARENT		

-3.20	F/-3.30	B
	S=23.3	mp
S7.2	P=20.0	m
	H=2.70	m
DEPOZIT DE CARTE		
BET. ELICOPTERIZ.		
VOPSIT LAVABILA		
BETON APARENT		

-3.20	F/-3.30	B
	S=13.0	mp
S4	P=16.2	m
	H=3.26	m
SALA		
BETON POLISAT 1		
TENC/ GLET IPSOS		
BETON APARENT		

-3.20	F/-3.30	B
	S=8.2	mp
S5	P=11.9	m
	H=14.72	m
HOL LIFT		
BETON POLISAT 1		
TENC/ GLET IPSOS		
BETON APARENT		

-3.20	F/-3.30	B
	S=33.4	mp
S7.3	P=27.1	m
	H=2.70	m
DEPOZIT DE CARTE		
BET. ELICOPTERIZ.		
TENC/ GLET IPSOS		
BETON APARENT		

-3.20	F/-3.30	B
	S=49.0	mp
S11	P=31.9	m
	H=2.70	m
CENTRALA TERMICA		
BET. ELICOPTERIZ.		
VOPSIT LAVABILA		
BETON APARENT		

-3.30	F/-3.30	B
	S=24.3	mp
S14	P=21.2	m
	H=3.10	m
CURTE ENGLEZA		
GAZON		
TENCUIELET IPSOS		
FOISOR METALIC		

-3.20	F/-3.30	B
	S=14.9	mp
S13	P=21.3	m
	H=2.70	m
TERASA ACOPERITA		
BET. ELICOPTERIZ		
VOPSIT LAVABILA		
BETON APARENT		

-3.20	F/-3.30	B
	S=14.9	mp
S12	P=20.7	m
	H=2.70	m
SPATIU CAZAN		
BET. ELICOPTERIZ		
TENC/ GLET IPSOS		
BETON APARENT		

LEGENDA

- Corp de iluminat tip aplica de perete, etansa IP44, echipata cu sursa fluo-compacta de 25W, montata aparent in casa liftului, alimentata din tabloul liftului.
- Corp de iluminat de siguranta echipat cu doua surse fluorescente de 8W, prevazut cu kit de emergenta de autonomie 1h
- Corp de iluminat tip aplica de perete echipata cu sursa fluo-compacta de 25W, montata aparent, lumina calda (3500 K)
- Corp de iluminat tip aplica de perete echipata cu sursa fluo-compacta de 25W, montata aparent, lumina calda (3500 K) + kit de emergenta 1h
- Corp de iluminat tip aplica de tavan echipata cu sursa fluo-compacta de 25W, montata aparent, lumina calda (3500 K) + kit de emergenta 1h
- Corp de iluminat tip aplica de tavan echipata cu sursa fluo-compacta de 25W, montata aparent, lumina calda (3500 K) + kit de emergenta 1h
- Corp de iluminat continuu echipat cu banda LED 24W, lumina calda (3500 K), in profil de aluminiu continuu.
- Intreruptor dublu 16A 250V (comutator)
- Intreruptor simplu modular 16A 250V
- Senzor de miscare 360°
- Intreruptor cap scara simplu 16A 250V
- Doza de legatura pentru iluminat

1. NOTA: INCAPERILE IN CARE AU FOST PREVAZUTE RAFTURI METALICE PENTRU DEPOZITAREA CARTILOR SI INDEOSEBI CELE IN CARE ACESTEA SUNT CULISANTE NECESITA UN GRAD MAXIM DE PLANEITATE SI ORIZONTALITATE A NIVELULUI FINIT AL PARDOSELII
2. DIMENSIUNILE SI POZITIA GOLULUI SE VA DETERMINA IN FUNCTIE DE GOLUL FERESTREI DIN DEMISOLUL CLADIRII ADIACENTE

Schema generala

LEGENDA:
- BETON ARMAT
- ZIDARIE CARAMIDA
- PERETE GIPS-CARTON

NOTE:
CATEGORIA DE IMPORTANTA: (CF. HG NR. 766/1997): C
CLASA DE IMPORTANTA (CF. N. P100 - 1/2006): III
GRAD DE REZISTENTA LA FOC (CF. N. P-118/1999): II
RISC DE INCENDIU: MIC

Cota ±0.00 = CTA (cota teren amenajat) = 81.20 CNM (cota absoluta raportata la Sistemul de coordonate Stereo Bucuresti si calculata fata de cota de nivel a Marii Negre)
Pentru pante se vor consulta planele de sistematizare verticala.

CONSTRUCTORUL VA VERIFICA TOATE COTELE SI DIMENSIUNILE. EVENTUALELE NECONCORDANTE, ERORI SAU OMISIUNI VOR FI SEMNALATE PROIECTANTULUI GENERAL.
DIMENSIUNILE NU SE MASOARA DIRECT PE DESEN.
NOTA:
SE VOR RESPECTA DETALIILE, PIESELE SI ACCESORIILE DE SISTEM ALE FURNIZORILOR!
SE VA CONSULTA PROIECTANTUL PENTRU SITUATIILE PARTICULARE APARUTE IN EXECUTIE!
CONSTRUCTORUL VA VERIFICA TOATE COTELE SI DIMENSIUNILE. EVENTUALELE NECONCORDANTE, ERORI SAU OMISIUNI VOR FI SEMNALATE PROIECTANTULUI GENERAL!

ORDINUL ARHITECTILOR DIN ROMÂNIA
4594
Andrei SERBESCU
Arhitect cu drept de semnătură

SOCIETATE COMERCIALA adn birou de arhitectura srl BUCURESTI - ROMANIA

Proiectant general si de arhitectura
adn birou arhitectura
Str. Octavian, nr. 27, sector 3, Bucuresti, ROMANIA
Tel./Fax : 021 / 3267954, J40/3968 / 17.03.2003, R 15295910

Proiectant restaurare
opus/atelier de arhitectură
Calea Vitan 8 V51 sc.2 ap.42 CP.3296 sector 3 Bucuresti
dolimpios@yahoo.com tel 021 3217632
nr. J40/6063/2003 cod fiscal: R 14245866

Proiectant rezistenta corpuri C1, C3, C4', C6
INCONA SRL Bucuresti
J40/6707/1991 , RO013714
021 / 2111440

Proiectant instalatii
S.C. D&D EUROCOM S.R.L.
J40/14845/2004, CUI15740373,
Matei Basarab 10B, bl. 74, sc. 1, et. 7, ap. 29, sector 3, Bucuresti
Tel/Fax: 0314291982, 0314291981
e-mail: electric@ddeurocom.ro
website: www.ddeurocom.ro

Specialitate
ARHITECTURA

Verificator / Expert		Cerinta	Referat
Danut Maciuca		C	/2016
Clement Moldoveanu		91.0, E.F	/2016
Pr. Nr.	Beneficiar	Universitatea Nationala de Arte Bucuresti	
P046/2009	adresa	G-ral Budisteanu, nr. 19, sect 1, Bucuresti	



Titlu Proiect
EXTINDERE SI REMODELARE FUNCTIONALA SEDIUL UNIVERSITATII NATIONALE DE ARTE BUCURESTI, str. General Budisteanu 19

Sef proiect	arh. Andrei Serbescu	
Proiectat	arh. Andrei Serbescu	
Proiectat	arh. Adrian Ustaru	
Proiectat	arh. Bogdan Bradateanu	

Titlu Plansa
CORP C3 PLAN SUBSOL PLAFOANE PROPUNERE

Faza PT + DE	Scara	Data	
REV 2	1/50	12.2016	A.C3.42

TABLOU TAMPLARIE INTERIOARA

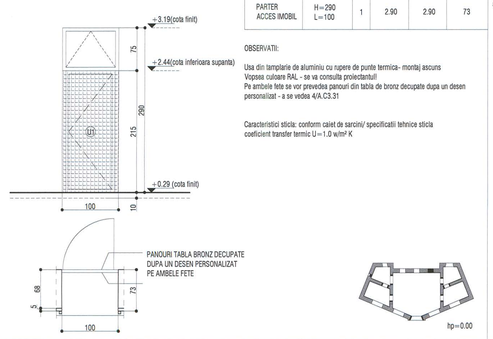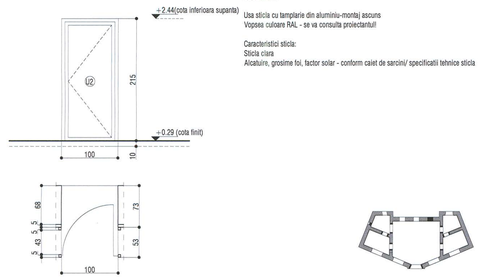Nr. crt.	MARCA	DESEN	LOCALIZARE	DIMENSIUNI GOL ZIDARIE(cm)	BUC.	SUPRAFATA mp/BUC.	SUPRAFATA mp/TOTAL	GROSIME ZID(cm)
1	U1		PARTER ACCES IMOBIL	H=290 L=100	1	2.90	2.90	73
2	U2		PARTER	H=215 L=100	1	2.15	2.15	5

1 — U1

OBSERVATII:

Usa din tamplarie de aluminiu cu rupere de punte termica- montaj ascuns
Vopsea culoare RAL - se va consulta proiectantul!
Pe ambele fete se vor prevedea panouri din tabla de bronz decupate dupa un desen personalizat - a se vedea 4/A.C3.31

Caracteristici sticla: conform caiet de sarcini/ specificatii tehnice sticla
coeficient transfer termic U=1.0 w/m² K

PANOURI TABLA BRONZ DECUPATE DUPA UN DESEN PERSONALIZAT PE AMBELE FETE

hp=0.00

2 — U2

OBSERVATII:

Usa sticla cu tamplarie din aluminiu-montaj ascuns
Vopsea culoare RAL - se va consulta proiectantul!



Caracteristici sticla:
Sticla clara
Alcatuire, grosime fol, factor solar - conform caiet de sarcini/ specificatii tehnice sticla

hp=0.00

NOTA: GOLURILE VOR FI VERIFICATE SI RELEVATE DE EXECUTANT
ORICE NECONCORDANTA VA FI SEMNATA PROIECTANTULUI
TAMPLARIA ESTE PRIVITA DIN INTERIOR

p01

TABLOU TAMPLARIE INTERIOARA

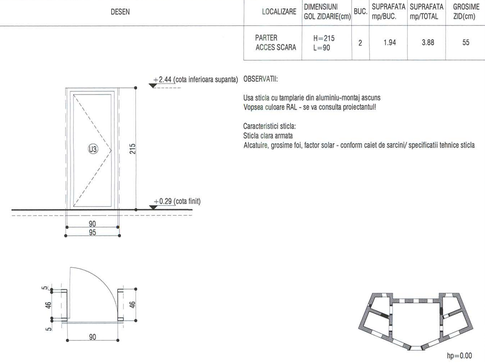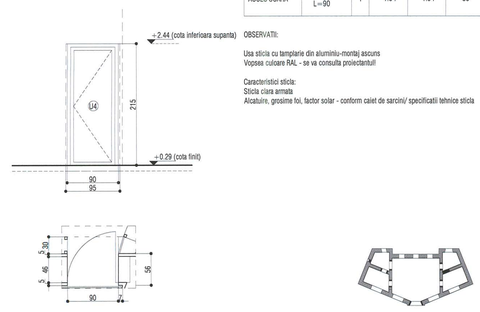Nr. crt.	MARCA	DESEN	LOCALIZARE	DIMENSIUNI GOL ZIDARIE(cm)	BUC.	SUPRAFATA mp/BUC.	SUPRAFATA mp/TOTAL	GROSIME ZID(cm)
3	U3		PARTER ACCES SCARA	H=215 L=90	2	1.94	3.88	55
4	U4		PARTER ACCES SCARA	H=215 L=90	1	1.94	1.94	56

3 — U3

OBSERVATII:

Usa sticla cu tamplarie de aluminiu-montaj ascuns
Vopsea culoare RAL - se va consulta proiectantul!

Caracteristici sticla:
Sticla clara armata
Alcatuire, grosime fol, factor solar - conform caiet de sarcini/ specificatii tehnice sticla

hp=0.00

4 — U4

OBSERVATII:

Usa sticla cu tamplarie din aluminiu-montaj ascuns
Vopsea culoare RAL - se va consulta proiectantul!



Caracteristici sticla:
Sticla clara armata
Alcatuire, grosime fol, factor solar - conform caiet de sarcini/ specificatii tehnice sticla

hp=0.00

NOTA: GOLURILE VOR FI VERIFICATE SI RELEVATE DE EXECUTANT
ORICE NECONCORDANTA VA FI SEMNATA PROIECTANTULUI
TAMPLARIA ESTE PRIVITA DIN INTERIOR

p02

TABLOU TAMPLARIE INTERIOARA

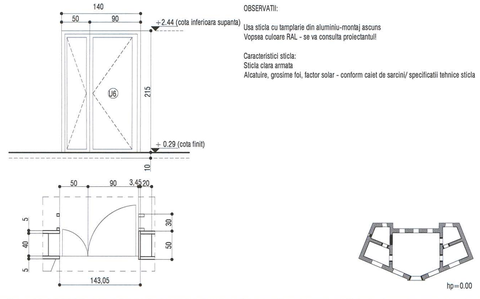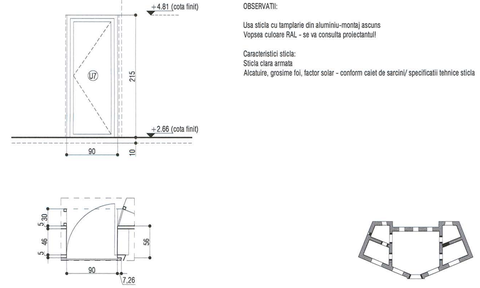Nr. crt.	MARCA	DESEN	LOCALIZARE	DIMENSIUNI GOL ZIDARIE(cm)	BUC.	SUPRAFATA mp/BUC.	SUPRAFATA mp/TOTAL	GROSIME ZID(cm)
5	U6		PARTER ACCES LIFT	H=215 L=140	1	3.01	3.01	50
6	U7		SUPANTA PARTER ACCES SCARA	H=215 L=90	1	1.94	1.94	56

5 — U6

OBSERVATII:

Usa sticla cu tamplarie din aluminiu-montaj ascuns
Vopsea culoare RAL - se va consulta proiectantul!

Caracteristici sticla:
Sticla clara armata
Alcatuire, grosime fol, factor solar - conform caiet de sarcini/ specificatii tehnice sticla

hp=0.00

6 — U7

OBSERVATII:

Usa sticla cu tamplarie din aluminiu-montaj ascuns
Vopsea culoare RAL - se va consulta proiectantul!



Caracteristici sticla:
Sticla clara armata
Alcatuire, grosime fol, factor solar - conform caiet de sarcini/ specificatii tehnice sticla

hp=0.00

NOTA: GOLURILE VOR FI VERIFICATE SI RELEVATE DE EXECUTANT
ORICE NECONCORDANTA VA FI SEMNATA PROIECTANTULUI
TAMPLARIA ESTE PRIVITA DIN INTERIOR

p03

TABLOU TAMPLARIE INTERIOARA

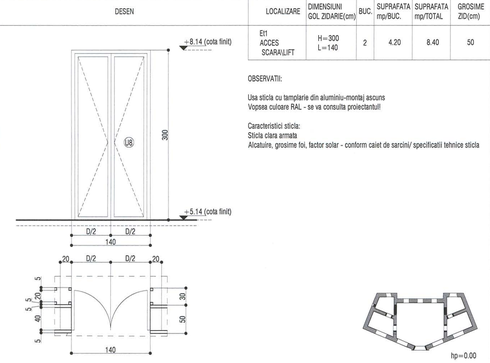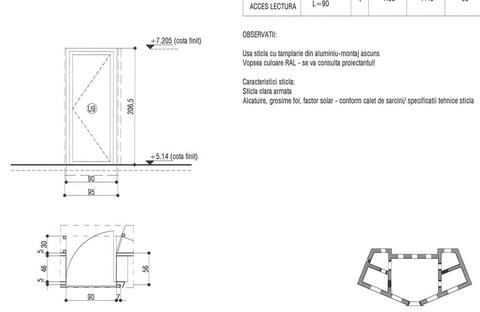Nr. crt.	MARCA	DESEN	LOCALIZARE	DIMENSIUNI GOL ZIDARIE(cm)	BUC.	SUPRAFATA mp/BUC.	SUPRAFATA mp/TOTAL	GROSIME ZID(cm)
7	U8		Et1 ACCES SCARA/LIFT	H=300 L=140	2	4.20	8.40	50
8	U9		Et1,SEt1 ACCES SCARA, ACCES LECTURA	H=206.5 L=90	4	1.85	7.40	56

7 — U8

OBSERVATII:

Usa sticla cu tamplarie din aluminiu-montaj ascuns
Vopsea culoare RAL - se va consulta proiectantul!

Caracteristici sticla:
Sticla clara armata
Alcatuire, grosime fol, factor solar - conform caiet de sarcini/ specificatii tehnice sticla

hp=0.00

8 — U9

OBSERVATII:

Usa sticla cu tamplarie din aluminiu-montaj ascuns
Vopsea culoare RAL - se va consulta proiectantul!



Caracteristici sticla:
Sticla clara armata
Alcatuire, grosime fol, factor solar - conform caiet de sarcini/ specificatii tehnice sticla

hp=0.00

NOTA: GOLURILE VOR FI VERIFICATE SI RELEVATE DE EXECUTANT
ORICE NECONCORDANTA VA FI SEMNATA PROIECTANTULUI
TAMPLARIA ESTE PRIVITA DIN INTERIOR

p04

TABLOU TAMPLARIE INTERIOARA

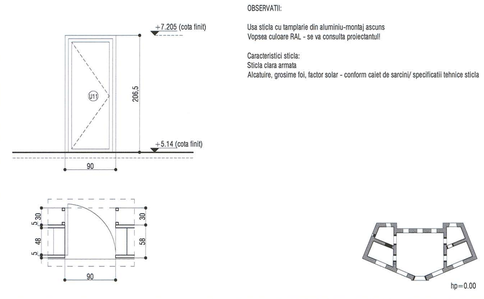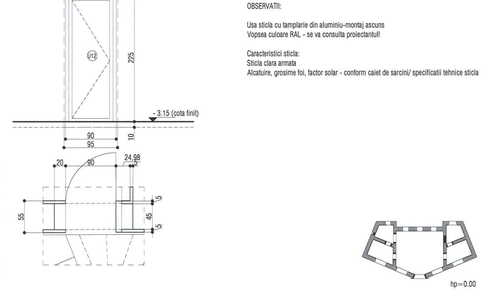Nr. crt.	MARCA	DESEN	LOCALIZARE	DIMENSIUNI GOL ZIDARIE(cm)	BUC.	SUPRAFATA mp/BUC.	SUPRAFATA mp/TOTAL	GROSIME ZID(cm)
9	U11		ETAJ 1 ACCES LIFT, ACCES LECTURA	H=206.5 L=90	2	1.85	3.70	58
10	U12		SUBSOL ACCES SCARA	H=225 L=100	1	2.25	2.25	70.7

9 — U11

OBSERVATII:

Usa sticla cu tamplarie din aluminiu-montaj ascuns
Vopsea culoare RAL - se va consulta proiectantul!

Caracteristici sticla:
Sticla clara armata
Alcatuire, grosime fol, factor solar - conform caiet de sarcini/ specificatii tehnice sticla

hp=0.00

10 — U12

OBSERVATII:

Usa sticla cu tamplarie din aluminiu-montaj ascuns
Vopsea culoare RAL - se va consulta proiectantul!



Caracteristici sticla:
Sticla clara armata
Alcatuire, grosime fol, factor solar - conform caiet de sarcini/ specificatii tehnice sticla

hp=0.00

NOTA: GOLURILE VOR FI VERIFICATE SI RELEVATE DE EXECUTANT
ORICE NECONCORDANTA VA FI SEMNATA PROIECTANTULUI
TAMPLARIA ESTE PRIVITA DIN INTERIOR

p05

TABLOU TAMPLARIE INTERIOARA

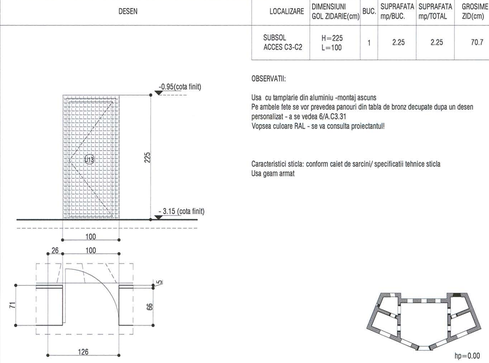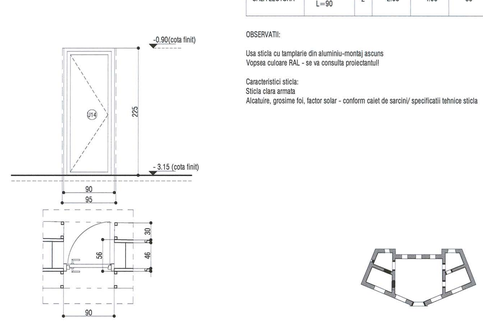Nr. crt.	MARCA	DESEN	LOCALIZARE	DIMENSIUNI GOL ZIDARIE(cm)	BUC.	SUPRAFATA mp/BUC.	SUPRAFATA mp/TOTAL	GROSIME ZID(cm)
11	U13		SUBSOL ACCES C3-C2	H=225 L=100	1	2.25	2.25	70.7
12	U14		SUBSOL SALA LECTURA	H=225 L=90	2	2.03	4.06	56

11 — U13

OBSERVATII:

Usa cu tamplarie din aluminiu -montaj ascuns
Pe ambele fete se vor prevedea panouri din tabla de bronz decupate dupa un desen personalizat - a se vedea 6/A.C3.31
Vopsea culoare RAL - se va consulta proiectantul!

Caracteristici sticla: conform caiet de sarcini/ specificatii tehnice sticla
Usa geam armat

hp=0.00

12 — U14

OBSERVATII:

Usa sticla cu tamplarie din aluminiu-montaj ascuns
Vopsea culoare RAL - se va consulta proiectantul!



Caracteristici sticla:
Sticla clara armata
Alcatuire, grosime fol, factor solar - conform caiet de sarcini/ specificatii tehnice sticla

hp=0.00

NOTA: GOLURILE VOR FI VERIFICATE SI RELEVATE DE EXECUTANT
ORICE NECONCORDANTA VA FI SEMNATA PROIECTANTULUI
TAMPLARIA ESTE PRIVITA DIN INTERIOR

p06

TABLOU TAMPLARIE INTERIOARA

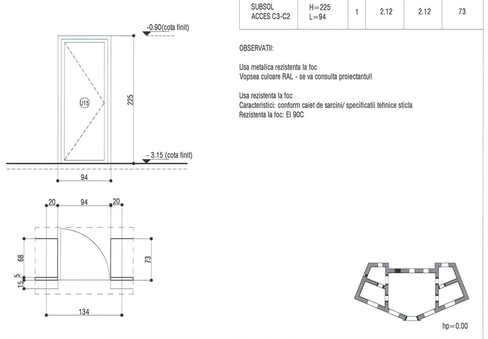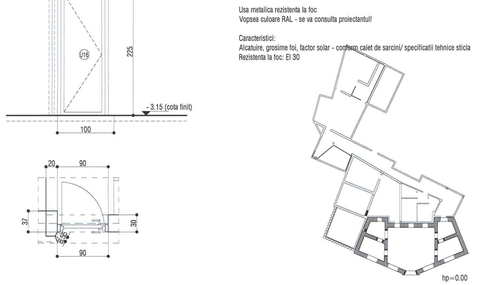Nr. crt.	MARCA	DESEN	LOCALIZARE	DIMENSIUNI GOL ZIDARIE(cm)	BUC.	SUPRAFATA mp/BUC.	SUPRAFATA mp/TOTAL	GROSIME ZID(cm)
13	U15		SUBSOL ACCES C3-C2	H=225 L=94	1	2.12	2.12	73
14	U16		SUBSOL ACCES DEPOZITARE	H=225 L=90	1	2.03	2.03	30

13 — U15

OBSERVATII:

Usa metalica rezistenta la foc
Vopsea culoare RAL - se va consulta proiectantul!

Usa rezistenta la foc
Caracteristici: conform caiet de sarcini/ specificatii tehnice sticla
Rezistenta la foc: EI 90C

hp=0.00

14 — U16

OBSERVATII:

Usa metalica rezistenta la foc
Vopsea culoare RAL - se va consulta proiectantul!



Caracteristici:
Alcatuire, grosime fol, factor solar - conform caiet de sarcini/ specificatii tehnice sticla
Rezistenta la foc: EI 30

hp=0.00

NOTA: GOLURILE VOR FI VERIFICATE SI RELEVATE DE EXECUTANT
ORICE NECONCORDANTA VA FI SEMNATA PROIECTANTULUI
TAMPLARIA ESTE PRIVITA DIN INTERIOR

p07

TABLOU TAMPLARIE INTERIOARA

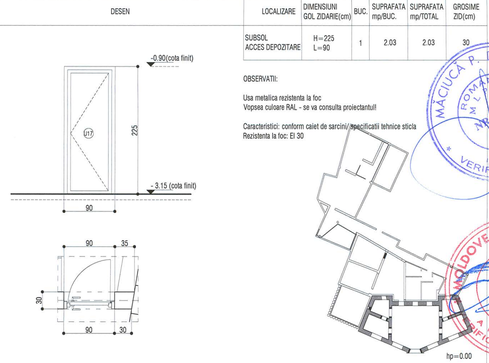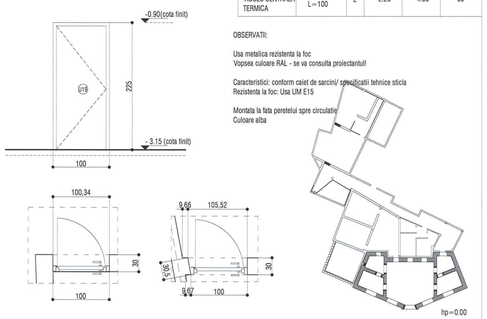Nr. crt.	MARCA	DESEN	LOCALIZARE	DIMENSIUNI GOL ZIDARIE(cm)	BUC.	SUPRAFATA mp/BUC.	SUPRAFATA mp/TOTAL	GROSIME ZID(cm)
17	U17		SUBSOL ACCES DEPOZITARE	H=225 L=90	1	2.03	2.03	30
19	U19		SUBSOL ACCES CENTRALA TERMICA	H=225 L=100	2	2.25	4.50	30

17 — U17

OBSERVATII:

Usa metalica rezistenta la foc
Vopsea culoare RAL - se va consulta proiectantul!

Caracteristici: conform caiet de sarcini/ specificatii tehnice sticla
Rezistenta la foc: EI 30

hp=0.00

19 — U19

OBSERVATII:

Usa metalica rezistenta la foc
Vopsea culoare RAL - se va consulta proiectantul!

Caracteristici: conform caiet de sarcini/ specificatii tehnice sticla
Rezistenta la foc: Usa UM E15


Montata la fata peretelui spre circulatie
Culoare alba

hp=0.00

NOTA: GOLURILE VOR FI VERIFICATE SI RELEVATE DE EXECUTANT
ORICE NECONCORDANTA VA FI SEMNATA PROIECTANTULUI
TAMPLARIA ESTE PRIVITA DIN INTERIOR

p08

Schema generala

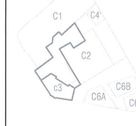

LEGENDA:

BETON ARMAT
ZIDARIE CARAMIDA
PERETE GIPS-CARTON

NOTE:

CATEGORIA DE IMPORTANTA (CF. HG NR. 766/1997): C
CLASA DE IMPORTANTA (CF. N. P100 - 1/2006): III
GRAD DE REZISTENTA LA FOC (CF. N. P-118/1999): II
RISC DE INCENDIU: MIC

Cota ±0.00 = CTA (cota teren amenajat) = 81.20 CNM (cota absoluta raportata la Sistemul de coordonate Stereo Bucuresti si calculata fata de cota de nivel a Marii Negre)
Pentru pante se vor consulta planurile de sistematizare verticala.

CONSTRUCTORUL VA VERIFICA TOATE COTELE SI DIMENSIUNILE. EVENTUALELE NECONCORDANTE, ERORI SAU OMISIUNI VOR FI SEMNALATE PROIECTANTULUI GENERAL.
DIMENSIUNILE NU SE MASOARA DIRECT PE DESEN.

NOTA:
SE VOR RESPECTA DETALIILE, PIESELE SI ACCESORILE DE SISTEM ALE FURNIZORILOR!
SE VA CONSULTA PROIECTANTUL PENTRU SITUATILE PARTICULARE APARUTE IN EXECUTIE!
CONSTRUCTORUL VA VERIFICA TOATE COTELE SI DIMENSIUNILE. EVENTUALELE NECONCORDANTE, ERORI SAU OMISIUNI VOR FI SEMNALATE PROIECTANTULUI GENERAL!

Acest proiect este proprietatea biroului de arhitectura adn si nu poate fi folosit, copiat sau multiplicat partial sau total fara acordul scris al acestuia. Nerespectarea acestei prevederi va atrage dupa sine masuri conform legislatiei in vigoare.

SOCIETATE COMERCIALA
adn birou de arhitectura srl
BUCURESTI - ROMANIA

ORDINUL ARHITECTILOR DIN ROMÂNIA
4594
Andrei SERBESCU
Arhitect cu drept de semnătură

Proiectant general si de arhitectura

adn birou arhitectura
Str. Octavian, nr. 27, sector 3, Bucuresti, ROMANIA
Tel./Fax : 021 / 3267954, 040 / 3968 / 17.03.2003, R 15293910

Proiectant restaurare

opus/atelier de arhitectură
Calea Vitan B 1/51 sc.2 ap.42 031296 sector 3 Bucuresti
atelieropus@yahoo.com tel 021 3217630
nr.J40/8663/2001 cod fiscal: R 14255886

Proiectant rezistenta corpuri C1, C3, C4', C6

INCONA SRL Bucuresti
J40/6707/ 1991 ; R3013714
021 / 2111440

Proiectant instalatii

S.C. D&D EUROCOM S.R.L.
J40/14388/2004, CUI/16743073,
Matei Basarab 108, lt. 74, sc. 1, et. 7, ap. 29,
sector 3, Bucuresti
Tel/Fax: 031/425168; 031/425169/1881
e-mail: electrice@ddeurocom.ro
website: www.ddeurocom.ro

Specialitate

ARHITECTURA

Verificator / Expert	Cerinta	Referat
Danut Maciuca	C	/2016
Clement Moldoveanu	B1, D, E, F	/2016

Pr. Nr. P046/2009 — Beneficiar: Universitatea Nationala de Arte Bucuresti; adresa: G-ral Budisteanu, nr. 19, sect 1, Bucuresti

Titlu Proiect

EXTINDERE SI REMODELARE FUNCTIONALA SEDIUL UNIVERSITATII NATIONALE DE ARTE BUCURESTI, str. General Budisteanu 19

Sef proiect	arh. Andrei Serbescu	
Proiectat	arh. Andrei Serbescu	
Proiectat	arh. Adrian Untaru	
Proiectat	arh. Bogdan Bradeteanu	

Titlu Planse

CORP C3
TABLOURI TAMPLARIE


Faza PT+DE	Scara	Data	A.C3.51
REV.2	1:50	12.2016	

16 DEC 2016
MACIUCĂ R. DĂNUȚ
ROMÂNIA
ARHITECT
VERIFICATOR DE PROIECTE

MOLDOVEANU M. CLEMENT
ROMÂNIA
ARHITECT
VERIFICATOR PROIECTE

TABLOU TAMPLARIE INTERIOARA


Nr. crt.	MARCA	DESEN	LOCALIZARE	DIMENSIUNI GOL ZIDARIE(cm)	BUC.	SUPRAFATA mp/BUC.	SUPRAFATA mp/TOTAL	GROSIME ZID(cm)
21	U21		MANSARDA ACCES SCARA/LIFT	H=201.5 L=140	2	2.82	5.64	50

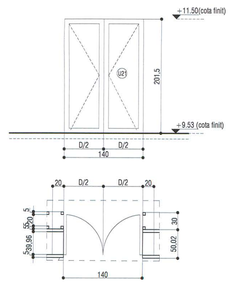


OBSERVATII:

Usa sticla cu tamplarie din aluminiu-montaj ascuns
Vopsea culoare RAL - se va consulta proiectantul!

Caracteristici sticla:
Sticla clara armata
Alcatuire, grosime foi, factor solar - conform caiet de sarcini/ specificatii tehnice sticla

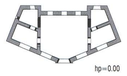


22	U22		SUBSOL ACCES GRUPURI SANITARE	H=225 L=100	1	2.25	2.25	13

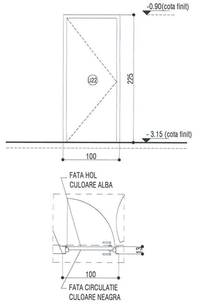

OBSERVATII:


Usa metalica cu cele doua fete vopsite in alb, respectiv negru
Montaj ascuns
Alcatuire, grosime foi, factor solar - vezi caiet de sarcini/ specificatii tehnice sticla

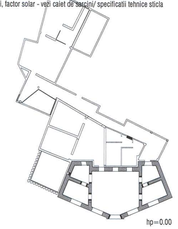

NOTA: GOLURILE VOR FI VERIFICATE SI RELEVATE DE EXECUTANT
ORICE NECONCORDANTA VA FI SEMNATA PROIECTANTULUI
TAMPLARIA ESTE PRIVITA DIN INTERIOR

TABLOU TAMPLARIE INTERIOARA


Nr. crt.	MARCA	DESEN	LOCALIZARE	DIMENSIUNI GOL ZIDARIE(cm)	BUC.	SUPRAFATA mp/BUC.	SUPRAFATA mp/TOTAL	GROSIME ZID(cm)
23	U23		SUBSOL GRUPURI SANITARE	H=225 L=80	2	1.80	3.60	13

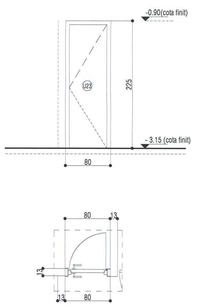


OBSERVATII:

Usa metalica rezistenta la foc
Vopsea culoare RAL - se va consulta proiectantul!

Caracteristici: conform caiet de sarcini/ specificatii tehnice sticla
Rezistenta la foc: Usa UM E15

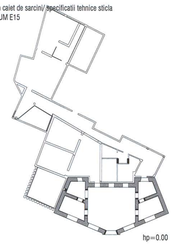


24	U24		SUBSOL GRUPURI SANITARE	H=225 L=96	1	2.07	2.07	30

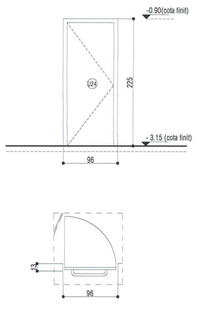

OBSERVATII:

Usa sticla cu tamplarie din aluminiu -montaj ascuns
Vopsea culoare RAL - se va consulta proiectantul!


Caracteristici sticla:
Sticla clara
Alcatuire, grosime foi, factor solar - conform caiet de sarcini/ specificatii tehnice sticla

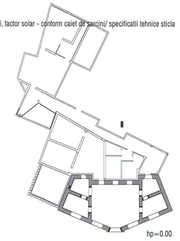

NOTA: GOLURILE VOR FI VERIFICATE SI RELEVATE DE EXECUTANT
ORICE NECONCORDANTA VA FI SEMNATA PROIECTANTULUI
TAMPLARIA ESTE PRIVITA DIN INTERIOR

TABLOU TAMPLARIE INTERIOARA

Nr. crt.	MARCA	DESEN	LOCALIZARE	DIMENSIUNI GOL ZIDARIE(cm)	BUC.	SUPRAFATA mp/BUC.	SUPRAFATA mp/TOTAL	GROSIME ZID(cm)
25	U25		SUBSOL ACCES LIFT, SALA LECTURA	H=225 L=90	1	2.04	2.04	58

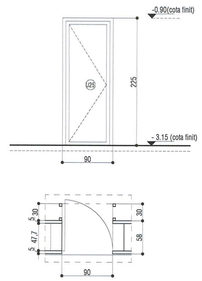


OBSERVATII:

Usa sticla cu tamplarie din aluminiu-montaj ascuns
Vopsea culoare RAL - se va consulta proiectantul!

Caracteristici sticla:
Sticla clara armata
Alcatuire, grosime foi, factor solar - conform caiet de sarcini/ specificatii tehnice sticla




26	U26		SUBSOL ACCES LIFT	H=225 L=140	1	3.15	3.15	50

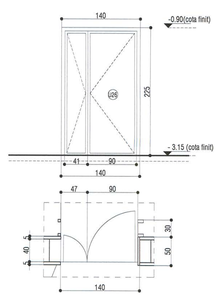

OBSERVATII:

Usa sticla cu tamplarie din aluminiu-montaj ascuns
Vopsea culoare RAL - se va consulta proiectantul!


Caracteristici sticla:
Sticla clara armata
Alcatuire, grosime foi, factor solar - conform caiet de sarcini/ specificatii tehnice sticla

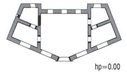

NOTA: GOLURILE VOR FI VERIFICATE SI RELEVATE DE EXECUTANT
ORICE NECONCORDANTA VA FI SEMNATA PROIECTANTULUI
TAMPLARIA ESTE PRIVITA DIN INTERIOR

TABLOU TAMPLARIE INTERIOARA


Nr. crt.	MARCA	DESEN	LOCALIZARE	DIMENSIUNI GOL ZIDARIE(cm)	BUC.	SUPRAFATA mp/BUC.	SUPRAFATA mp/TOTAL	GROSIME ZID(cm)
25	U25		SUBSOL ACCES CENTRALA TERMICA	H=235 L=100	1	2.35	2.35	44

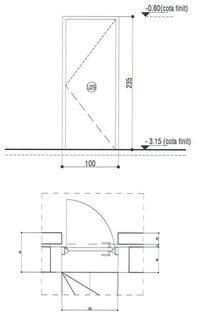


OBSERVATII:

Usa metalica rezistenta la foc
Vopsea culoare RAL - se va consulta proiectantul!

Caracteristici: conform caiet de sarcini/ specificatii tehnice sticla
Rezistenta la foc: Usa UM E15

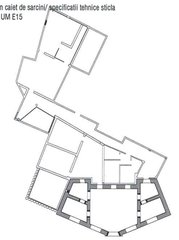

Schema generala

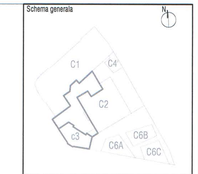

LEGENDA:

BETON ARMAT
ZIDARIE CARAMIDA
PERETE GIPS-CARTON

NOTE:
CATEGORIA DE IMPORTANTA (CF. HG NR. 766/1997): C
CLASA DE IMPORTANTA (CF. N. P100 - 1/2006): III
GRAD DE REZISTENTA LA FOC (CF. N. P-118/1999): II
RISC DE INCENDIU: MIC

Cota ±0.00 = CTA (cota teren amenajat) = 81.20 CNM (cota absoluta raportata la Sistemul de coordonate Stereo Bucuresti si calculata fata de cota de nivel a Marii Negre)
Pentru pante se vor consulta planurile de sistematizare verticala.

CONSTRUCTORUL VA VERIFICA TOATE COTELE SI DIMENSIUNILE. EVENTUALELE NECONCORDANTE, ERORI SAU OMISIUNI VOR FI SEMNALATE PROIECTANTULUI GENERAL.
DIMENSIUNILE NU SE MASOARA DIRECT PE DESEN.

NOTA:
SE VOR RESPECTA DETALIILE, PIESELE SI ACCESORILE DE SISTEM ALE FURNIZORILORI
SE VA CONSULTA PROIECTANTUL PENTRU SITUATIILE PARTICULARE APARUTE IN EXECUTIE!
CONSTRUCTORUL VA VERIFICA TOATE COTELE SI DIMENSIUNILE. EVENTUALELE NECONCORDANTE, ERORI SAU OMISIUNI VOR FI SEMNALATE PROIECTANTULUI GENERAL!

Acest proiect contine date si informatii care sunt proprietatea S.C. ADN birou de arhitectura s.r.l. Nici o parte din acest proiect nu poate fi copiata sau folosita fara acordul scris al acestuia.

MACIUCĂ P. DANUT
ROMÂNIA
NR. 05015
VERIFICATOR PROJECTE

SOCIETATE COMERCIALA
adn birou de arhitectura s.r.l.
BUCURESTI - ROMANIA

ORDINUL ARHITECTILOR DIN ROMÂNIA
4594
Andrei SERBESCU
Arhitect cu drept de semnătură

MOLDOVEANU
VERIFICATOR PROJECTE

Proiectant general si autor arhitectura

adn birou arhitectura
Str. Octavian, nr. 27, sector 3, Bucuresti, ROMANIA
Tel./ Fax : (21) / 3267994, (40) / 3969 / 17.03.2003, R 14292610

Proiectant restaurare

opus/atelier de arhitectură
Calea Vitan B V51 sc.2 ap.42 031296 sector 3 Bucuresti
atelieropus@yahoo.com tel 021.3217632
nr. J40/8663/2001 cod fiscal: R 14235686

Proiectant rezistenta corpuri C1, C3, C4', C6

INCONA SRL Bucuresti
J40/6707/1991 ; R9013714
021 / 2111440

Proiectant instalatii

S.C. D&D EUROCOM S.R.L.
J40/14386/2004, CUI16742073,
Matei Basarab 108, bl. 74, sc. 1, et. 7, ap. 29, sector 3, Bucuresti
Tel/Fax: 0314251982, 0314251981
e-mail: electrica@ddeurocom.ro
website: www.ddeurocom.ro

Specialitate

ARHITECTURA

Verificator / Expert	Cerinta	Referat
Danut Maciuca	C	/2016
Clement Moldoveanu	B1, D, E, F	/2016

Pr. Nr.	Beneficiar	Universitatea Nationala de Arte Bucuresti
P046/2009	adresa	G-ral Budisteanu, nr. 19, sect 1, Bucuresti

Titlu Proiect

EXTINDERE SI REMODELARE FUNCTIONALA SEDIUL UNIVERSITATII NATIONALE DE ARTE BUCURESTI, str. General Budisteanu 19





Sef proiect	arh. Andrei Serbescu
Proiectat	arh. Andrei Serbescu
Proiectat	arh. Adrian Untaru
Proiectat	arh. Bogdan Bradeteanu

Titlu Plansa

CORP C3
TABLOURI TAMPLARIE

Faza PT - DE	Scara	Data	A.C3.52
REV 2	1:50	12.2016	

TABLOU TAMPLARIE EXTERIOARA

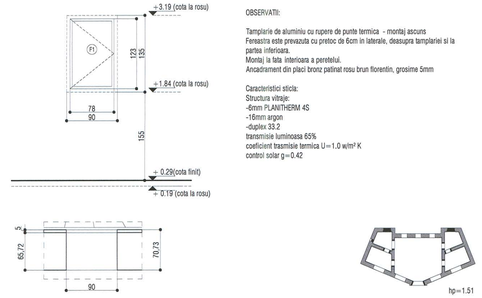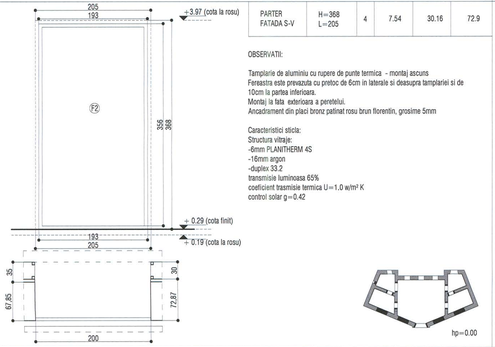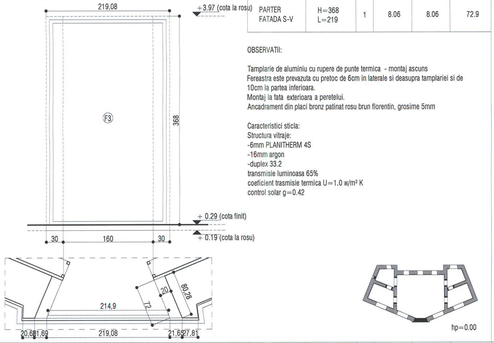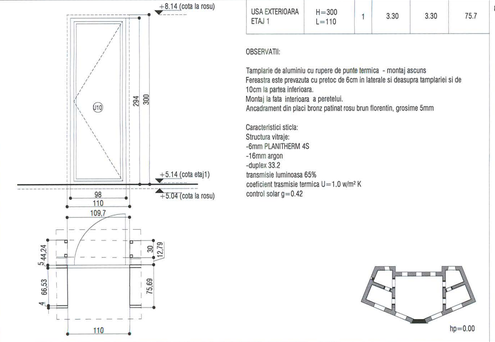Nr. crt.	MARCA	DESEN	LOCALIZARE	DIMENSIUNI GOL ZIDARIE(cm)	BUC.	SUPRAFATA mp/BUC.	SUPRAFATA mp/TOTAL	GROSIME ZID(cm)
1	F1		PARTER FATADA E	H=135 L=90	2	1.21	2.42	70.7
2	F2		PARTER FATADA S-V	H=368 L=205	4	7.54	30.16	72.9
3	F3		PARTER FATADA S-V	H=368 L=219	1	8.06	8.06	72.9
10	U10		USA EXTERIOARA ETAJ 1	H=300 L=110	1	3.30	3.30	75.7

OBSERVATII:

Tamplarie de aluminiu cu rupere de punte termica - montaj ascuns
Fereastra este prevazuta cu pretoc de 6cm in laterale si deasupra tamplariei si la partea inferioara.
Montaj la fata exterioara a peretelui.
Ancadrament din placi bronz patinat rosu brun florentin, grosime 5mm

Caracteristici sticla:
Structura vitraje:
-6mm PLANITHERM 4S
-16mm argon
-duplex 33.2
transmisie luminoasa 65%
coeficient trasmisie termica U=1.0 w/m² K
control solar g=0.42


hp=1.51



hp=0.00



hp=0.00




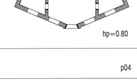


hp=0.00

NOTA: GOLURILE VOR FI VERIFICATE SI RELEVATE DE EXECUTANT ORICE NECONCORDANTA VA FI SEMNATA PROIECTANTULUI TAMPLARIA ESTE PRIVITA DIN EXTERIOR

p01

TABLOU TAMPLARIE EXTERIOARA

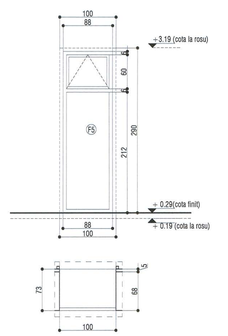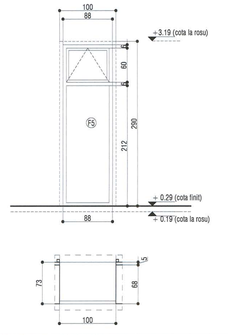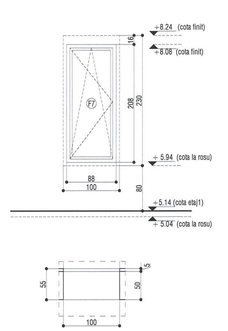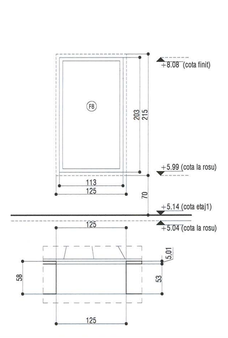Nr. crt.	MARCA	DESEN	LOCALIZARE	DIMENSIUNI GOL ZIDARIE(cm)	BUC.	SUPRAFATA mp/BUC.	SUPRAFATA mp/TOTAL	GROSIME ZID(cm)
5	F5		PARTER FATADA E	H=290 L=100	1	2.90	2.90	73
6	F6		PARTER FATADA E	H=290 L=100	1	2.90	2.90	73
7	F7		ETAJ 1 FATADA E	H=230 L=100	2	2.30	4.60	55
8	F8		CASA SCARII Et 1	H=215 L=125	1	2.69	2.69	58

OBSERVATII:

Tamplarie de aluminiu cu rupere de punte termica - montaj ascuns
Fereastra este prevazuta cu pretoc de 6cm in laterale si deasupra tamplariei si de 10cm la partea inferioara.
Montaj la fata exterioara a peretelui.
Ancadrament din placi bronz patinat rosu brun florentin, grosime 5mm

Caracteristici sticla:
Structura vitraje:
-6mm PLANITHERM 4S
-16mm argon
-duplex 33.2
transmisie luminoasa 65%
coeficient trasmisie termica U=1.0 w/m² K
control solar g=0.42



hp=0.00

hp=0.00





hp=0.80

hp=0.80

NOTA: GOLURILE VOR FI VERIFICATE SI RELEVATE DE EXECUTANT ORICE NECONCORDANTA VA FI SEMNATA PROIECTANTULUI TAMPLARIA ESTE PRIVITA DIN EXTERIOR

p03

TABLOU TAMPLARIE EXTERIOARA

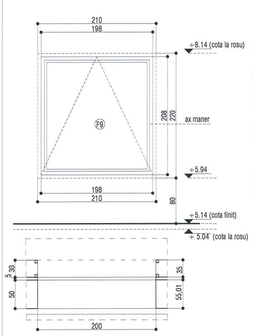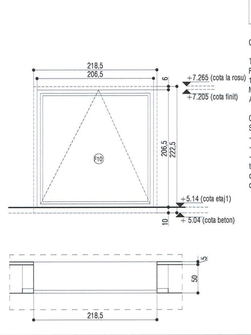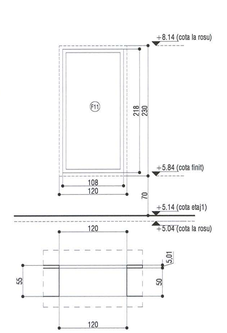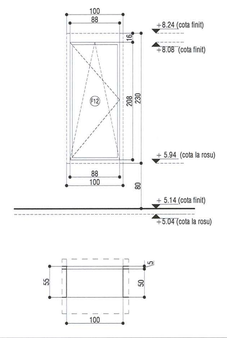Nr. crt.	MARCA	DESEN	LOCALIZARE	DIMENSIUNI GOL ZIDARIE(cm)	BUC.	SUPRAFATA mp/BUC.	SUPRAFATA mp/TOTAL	GROSIME ZID(cm)
9	F9		ETAJ 1 FATADA S-V	H=220 L=210	4	4.62	18.48	55
10	F10		ETAJ 1 FATADA N, CORP C1	H=222.5 L=218.5	4	4.86	19.45	55
11	F11		CASA LIFTULUI Et 1	H=230 L=120	1	2.76	2.76	55
12	F12		PARTER FATADA E	H=230 L=100	1	2.30	2.30	55

OBSERVATII:

Tamplarie de aluminiu cu rupere de punte termica - montaj ascuns
Fereastra este prevazuta cu pretoc de 6cm in laterale, deasupra tamplariei si la partea inferioara.
Montaj la fata interioara a peretelui.
Ancadrament din placi bronz patinat rosu brun florentin, grosime 5mm


Caracteristici sticla:
Structura vitraje:
-6mm PLANITHERM 4S
-16mm argon
-duplex 33.2
transmisie luminoasa 65%
coeficient trasmisie termica U=1.0 w/m² K
control solar g=0.42




hp=.78



hp=0.20

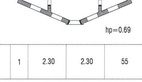

hp=0.69



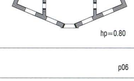


hp=0.80

NOTA: GOLURILE VOR FI VERIFICATE SI RELEVATE DE EXECUTANT ORICE NECONCORDANTA VA FI SEMNATA PROIECTANTULUI TAMPLARIA ESTE PRIVITA DIN EXTERIOR

p05

TABLOU TAMPLARIE EXTERIOARA

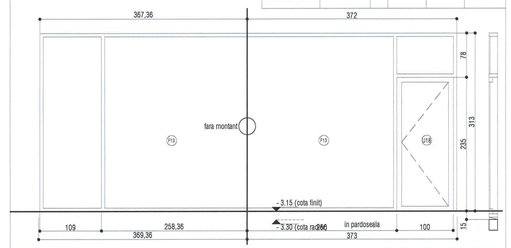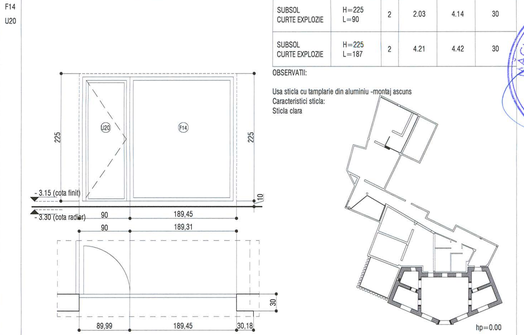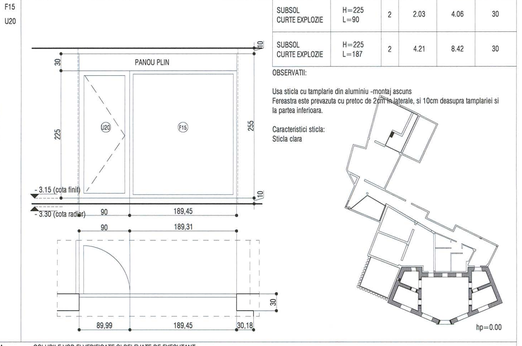Nr. crt.	MARCA	DESEN	LOCALIZARE	DIMENSIUNI GOL ZIDARIE(cm)	BUC.	SUPRAFATA mp/BUC.	SUPRAFATA mp/TOTAL	GROSIME ZID(cm)
13	U18 F13		SUBSOL ACCES CURTE EXTERIOARA	H=3.10 L=100	1	3.10	3.10	15
			SUBSOL CURTE EXTERIOARA	H=318 L=2.67	2	3.18	6.36	15
			SUBSOL CURTE EXTERIOARA	H=318 L=109	1	3.36	3.36	15
14	F14 U20		SUBSOL CURTE EXPLOZIE	H=225 L=90	2	2.03	4.14	30
			SUBSOL CURTE EXPLOZIE	H=225 L=187	2	4.21	4.42	30
15	F15 U20		SUBSOL CURTE EXPLOZIE	H=225 L=90	2	2.03	4.06	30
			SUBSOL CURTE EXPLOZIE	H=225 L=187	2	4.21	8.42	30

OBSERVATII:

Usa sticla cu tamplarie din aluminiu-montaj ascuns
Caracteristici sticla:
Sticla clara

hp=0.00

NOTA: GOLURILE VOR FI VERIFICATE SI RELEVATE DE EXECUTANT ORICE NECONCORDANTA VA FI SEMNATA PROIECTANTULUI TAMPLARIA ESTE PRIVITA DIN INTERIOR

p07

TABLOU TAMPLARIE EXTERIOARA

Nr. crt.	MARCA	DESEN	LOCALIZARE	DIMENSIUNI GOL ZIDARIE(cm)	BUC.	SUPRAFATA mp/BUC.	SUPRAFATA mp/TOTAL	GROSIME ZID(cm)
4	F4		PARTER FATADA S-V	H=368 L=219	1	8.06	8.06	72.9
9	U9		USA EXTERIOARA ETAJ 1	H=300 L=110	1	3.30	3.30	75.7

OBSERVATII:

Tamplarie de aluminiu cu rupere de punte termica - montaj ascuns
Fereastra este prevazuta cu pretoc de 6cm in laterale si deasupra tamplariei si de 10cm la partea inferioara.
Montaj la fata exterioara a peretelui.
Ancadrament din placi bronz patinat rosu brun florentin, grosime 5mm

Caracteristici sticla:
Structura vitraje:
-6mm PLANITHERM 4S
-16mm argon
-duplex 33.2
transmisie luminoasa 65%
coeficient trasmisie termica U=1.0 w/m² K
control solar g=0.42

hp=0.00

hp=0.00

NOTA: GOLURILE VOR FI VERIFICATE SI RELEVATE DE EXECUTANT ORICE NECONCORDANTA VA FI SEMNATA PROIECTANTULUI TAMPLARIA ESTE PRIVITA DIN EXTERIOR

p02

TABLOU TAMPLARIE EXTERIOARA

Nr. crt.	MARCA	DESEN	LOCALIZARE	DIMENSIUNI GOL ZIDARIE(cm)	BUC.	SUPRAFATA mp/BUC.	SUPRAFATA mp/TOTAL	GROSIME ZID(cm)
16	F16		ETAJ 1 FATADA E	H=230 L=100	1	2.30	2.30	55
17	F17		PARTER FATADA E	H=230 L=100	1	2.30	2.30	55

OBSERVATII:

Tamplarie de aluminiu cu rupere de punte termica - montaj ascuns
Fereastra este prevazuta cu pretoc de 6cm in laterale si deasupra tamplariei si de 10cm la partea inferioara.
Montaj la fata exterioara a peretelui.
Ancadrament din placi bronz patinat rosu brun florentin, grosime 5mm

Caracteristici sticla:
Structura vitraje:
-6mm PLANITHERM 4S
-16mm argon
-duplex 33.2
transmisie luminoasa 65%
coeficient trasmisie termica U=1.0 w/m² K
control solar g=0.42

hp=0.80

hp=0.80

NOTA: GOLURILE VOR FI VERIFICATE SI RELEVATE DE EXECUTANT ORICE NECONCORDANTA VA FI SEMNATA PROIECTANTULUI TAMPLARIA ESTE PRIVITA DIN EXTERIOR

p04

TABLOU TAMPLARIE EXTERIOARA

Nr. crt.	MARCA	DESEN	LOCALIZARE	DIMENSIUNI GOL ZIDARIE(cm)	BUC.	SUPRAFATA mp/BUC.	SUPRAFATA mp/TOTAL	GROSIME ZID(cm)
18	F18		PARTER FATADA E	H=230 L=100	1	2.30	2.30	55
19	F19		PARTER FATADA E	H=230 L=100	1	2.30	2.30	55

OBSERVATII:

Tamplarie de aluminiu cu rupere de punte termica - montaj ascuns
Fereastra este prevazuta cu pretoc de 6cm in laterale si la partea inferioara, si de 16cm deasupra tamplariei.
Montaj la fata interioara a peretelui.
Ancadrament din placi bronz patinat rosu brun florentin, grosime 5mm

Caracteristici sticla:
Structura vitraje:
-6mm PLANITHERM 4S
-16mm argon
-duplex 33.2
transmisie luminoasa 65%
coeficient trasmisie termica U=1.0 w/m² K
control solar g=0.42

hp=0.80

hp=0.80

NOTA: GOLURILE VOR FI VERIFICATE SI RELEVATE DE EXECUTANT ORICE NECONCORDANTA VA FI SEMNATA PROIECTANTULUI TAMPLARIA ESTE PRIVITA DIN EXTERIOR

p06

TABLOU TAMPLARIE EXTERIOARA

Nr. crt.	MARCA	DESEN	LOCALIZARE	DIMENSIUNI GOL ZIDARIE(cm)	BUC.	SUPRAFATA mp/BUC.	SUPRAFATA mp/TOTAL	GROSIME ZID(cm)
20	F20		SUBSOL CURTE EXPLOZIE	H=225 L=90	2	2.03	4.06	30
			SUBSOL CURTE EXPLOZIE	H=225 L=187	2	4.21	8.42	30

OBSERVATII:

Usa sticla cu tamplarie din aluminiu -montaj ascuns
Fereastra este prevazuta cu pretoc de 2cm in laterale, si 10cm deasupra tamplariei si la partea inferioara.
Caracteristici sticla:
Sticla clara

hp=0.00

NOTA: GOLURILE VOR FI VERIFICATE SI RELEVATE DE EXECUTANT ORICE NECONCORDANTA VA FI SEMNATA PROIECTANTULUI TAMPLARIA ESTE PRIVITA DIN EXTERIOR

p08

Schema generala

LEGENDA:

BETON ARMAT
ZIDARIE CARAMIDA
PERETE GIPS-CARTON

NOTE:

CATEGORIA DE IMPORTANTA (CF. HG NR. 766/1997): C
CLASA DE IMPORTANTA (CF. N. P100 - 1/2006): III
GRAD DE REZISTENTA LA FOC (CF. N. P-118/1999): II
RISC DE INCENDIU: MIC

Cota ±0.00 = CTA (cota teren amenajat) = 81.20 CNM (cota absoluta raportata la Sistemul de coordonate Stereo Bucuresti si calculata fata de cota de nivel a Marii Negre)
Pentru pante se vor consulta plansele de sistematizare verticala.

CONSTRUCTORUL VA VERIFICA TOATE COTELE SI DIMENSIUNILE. EVENTUALELE NECONCORDANTE, ERORI SAU OMISIUNI VOR FI SEMNALATE PROIECTANTULUI GENERAL.
DIMENSIUNILE NU SE MASOARA DIRECT PE DESEN.

NOTA:
SE VOR RESPECTA DETALIILE, PIESELE SI ACCESORIILE DE SISTEM ALE FURNIZORILOR
SE VA CONSULTA PROIECTANTUL PENTRU SITUATILE PARTICULARE APARUTE IN EXECUTIE!
CONSTRUCTORUL VA VERIFICA TOATE COTELE SI DIMENSIUNILE. EVENTUALELE NECONCORDANTE, ERORI SAU OMISIUNI VOR FI SEMNALATE PROIECTANTULUI GENERAL!

hp=0.00

SOCIETATE COMERCIALA
d&d birou de arhitectura
BUCURESTI - ROMANIA

ORDINUL ARHITECTILOR DIN ROMANIA
4594
Andrei SERBESCU
ARHITECT DIPLOMAT DE INTERNET

Proiectant general si de arhitectura

birou arhitectura
Str. Octavian, nr. 27, sector 3, Bucuresti, ROMANIA
Tel. / Fax : 021 / 3267654, J40/3968 / 17.03.2005, R 18290910

Proiectant restaurare

opus/atelier de arhitectură
Calea Vitan B VI51 sc.2 ap.42 031296 sector 3 Bucuresti
stelenopus@yahoo.com tel. 021 3217532
nr. J40/8663/2001 cod fiscal: R 14235508

Proiectant rezistenta corpuri C1, C3, C4', C6

INCONA SRL Bucuresti
J40/6707/ 1991 ; R3013714
021 / 2111440

Proiectant instalatii

S.C. D&D EUROCOM S.R.L.
J40/14388/2004, CUI16742073,
Matei Basarab 108, bl. 74, sc. 1, et. 7, ap. 25,
sector 3, Bucuresti
Tel/Fax: 031/4261982, 031/4261981
e-mail: eleonice@ddeurocom.ro
website: www.ddeurocom.ro

Specialitate

ARHITECTURA

Verificator / Expert	Cerinta	Referat
Danut Maciuca	C	/2016
Clement Moldoveanu	B1, D, E, F	/2016

Pr. Nr. P046/2009 — Beneficiar: Universitatea Nationala de Arte Bucuresti — adresa: G-ral Budisteanu, nr. 19, sect 1, Bucuresti

Titlu Proiect
EXTINDERE SI REMODELARE FUNCTIONALA SEDIUL UNIVERSITATII NATIONALE DE ARTE BUCURESTI, str. General Budisteanu 19

Sef proiect	arh. Andrei Serbescu	
Proiectat	arh. Andrei Serbescu	
Proiectat	arh. Adrian Untaru	
Proiectat	arh. Bogdan Bradateanu	


Titlu Plansa
CORP C3
TABLOURI TAMPLARIE

Faza PT - DE	Scara	Data	
REV.2	1:50	12.2016	A.C3.53

MOLDOVEANU CLEMENT ARHITECT DIPLOMAT DE INTERNET
MACIUCA P. DANUT ROMANIA ARHITECT VERIFICATOR PROIECTE

TABLOU TAMPLARIE EXTERIOARA


Nr. crt.	MARCA	DESEN	LOCALIZARE	DIMENSIUNI GOL ZIDARIE(cm)	BUC.	SUPRAFATA mp/BUC.	SUPRAFATA mp/TOTAL	GROSIME ZID(cm)
16	F16		SUPANTA MANSARDA	H=100 L=100	1	1.00	1.00	55

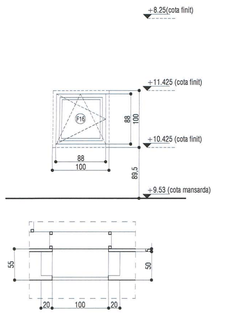

OBSERVATII:


Tamplarie de aluminiu cu rupere de punte actionata automat de sistemul de senzori de fum - trapa de desfumare termica - montaj ascuns
Fereastra este prevazuta cu pretoc de 6cm in laterale, deasupra tamplariei si la partea inferioara.
Montaj la fata exterioara a peretelui.
Ancadrament din placi bronz patinat rosu brun florentin, grosime 5mm

Caracteristici sticla:
Structura vitraje:
-8mm PLANITHERM 4S
-16mm argon
-duplex 33.2
transmisie luminoasa 65%
coeficient trasmisie termica U=1.0 w/m² K
control solar g=0.42

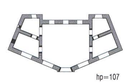

hp=107


17	F17		SUPANTA Et 1 FATADA S	H=70 L=273.6	1	1.91	1.91	55

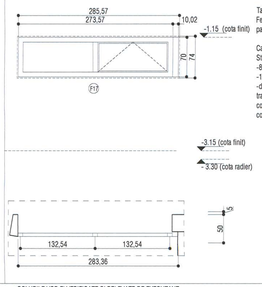

OBSERVATII:

Tamplarie de aluminiu cu rupere de punte termica - montaj ascuns
Fereastra este prevazuta cu pretoc de 6cm in laterale, deasupra tamplariei si la partea inferioara.

Caracteristici sticla:
Structura vitraje:
-8mm PLANITHERM 4Sll calit
-16mm argon
-duplex 55.2
transmisie luminoasa 65%
coeficient trasmisie termica U=1.0 w/m² K
control solar g=0.42

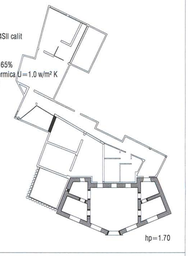


hp=1.70

NOTA: GOLURILE VOR FI VERIFICATE SI RELEVATE DE EXECUTANT
ORICE NECONCORDANTA VA FI SEMNATA PROIECTANTULUI
TAMPLARIA ESTE PRIVITA DIN EXTERIOR

p09

TABLOU TAMPLARIE EXTERIOARA


Nr. crt.	MARCA	DESEN	LOCALIZARE	DIMENSIUNI GOL ZIDARIE(cm)	BUC.	SUPRAFATA mp/BUC.	SUPRAFATA mp/TOTAL	GROSIME ZID(cm)
14	F10'		SUPANTA Et 1 FATADA S	H=222.5 L=218.5	1	4.26	4.26	55

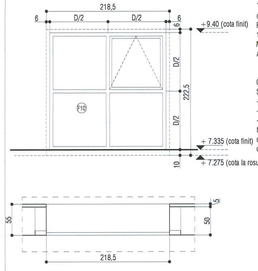

OBSERVATII:

Tamplarie de aluminiu cu rupere de punte actionata automat de sistemul de senzori de fum - trapa de desfumare termica, actionare electrica - montaj ascuns
Fereastra este prevazuta cu pretoc de 6cm in laterale si deasupra tamplariei si de 10cm la partea inferioara.
Montaj la fata exterioara a peretelui.
Ancadrament din placi bronz patinat rosu brun florentin, grosime 5mm

Caracteristici sticla:
Structura vitraje:
-8mm PLANITHERM 4Sll calit
-16mm argon
-duplex 55.2
transmisie luminoasa 65%
coeficient trasmisie termica U=1.0 w/m² K
control solar g=0.42

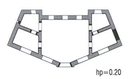


hp=0.20

NOTA: GOLURILE VOR FI VERIFICATE SI RELEVATE DE EXECUTANT
ORICE NECONCORDANTA VA FI SEMNATA PROIECTANTULUI
TAMPLARIA ESTE PRIVITA DIN EXTERIOR

p10

Schema generala

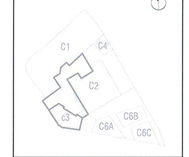

LEGENDA:

BETON ARMAT
ZIDARIE CARAMIDA
PERETE GIPS-CARTON

NOTE:
CATEGORIA DE IMPORTANTA (CF. HG NR. 766/1997): C
CLASA DE IMPORTANTA (CF. N. P100 - 1/2006): III
GRAD DE REZISTENTA LA FOC (CF. N. P-118/1999): II
RISC DE INCENDIU: MIC

Cota ±0.00 = CTA (cota teren amenajat) = 81.20 CNM (cota absoluta raportata la Sistemul de coordonate Stereo Bucuresti si calculata fata de cota de nivel a Marii Negre)
Pentru pante se vor consulta planele de sistematizare verticala.

CONSTRUCTORUL VA VERIFICA TOATE COTELE SI DIMENSIUNILE. EVENTUALELE NECONCORDANTE, ERORI SAU OMISIUNI VOR FI SEMNALATE PROIECTANTULUI GENERAL.
DIMENSIUNILE NU SE MASOARA DIRECT PE DESEN.

NOTA:
SE VOR RESPECTA DETALIILE, PIESELE SI ACCESORILE DE SISTEM ALE FURNIZORILOR!
SE VA CONSULTA PROIECTANTUL PENTRU SITUATIILE PARTICULARE APARUTE IN EXECUTIE!
CONSTRUCTORUL VA VERIFICA TOATE COTELE SI DIMENSIUNILE. EVENTUALELE NECONCORDANTE, ERORI SAU OMISIUNI VOR FI SEMNALATE PROIECTANTULUI GENERAL!

MĂCIUCĂ P. DĂNUT
ROMÂNIA
VERIFICATOR
2016

SOCIETATE COMERCIALA
adn birou de arhitectura srl
BUCURESTI - ROMANIA

ORDINUL ARHITECȚILOR DIN ROMÂNIA
4994
Andrei SERBESCU
Arhitect

MOLDOVEANU M. CLEMENT
VERIFICATOR

Proiectant general si coordonator

adn birou arhitectura
Str. Octavian, nr. 27, sector 3, Bucuresti, ROMANIA
Tel. / Fax : 021 / 3267954, J40 / 3968 / 17.03.2003, R 15269310

Proiectant restaurare

opus/atelier de arhitectură
Calea Vitan B 151 sc.2 ap.42 031296 sector 3 Bucuresti
atelieropus@yahoo.com tel 021 3217632
nr. J40/8663/2001 cod fiscal: R 14226686

Proiectant rezistenta corpuri C1, C3, C4', C6

INCONA SRL Bucuresti
J40/6707/1991 ; R3513714
021 / 2111440

Proiectant instalatii

S.C. D&D EUROCOM S.R.L.
J40/14388/2004, CUI/16743073,
Mahir Basarab 108, bl. 74, sc. 1, et. 7, ap. 29,
sector 3, Bucuresti
Tel/Fax: 031/431.59.82; 031/431.59.81
e-mail: electrice@ddeurocom.ro
website: www.ddeurocom.ro

Specialitate

ARHITECTURA

Verificator / Expert	Cerinta	Referat
Danut Maciuca	C	/2016
Clement Moldoveanu	B1, D, E, F	/2016

Pr. Nr.	Beneficiar	Universitatea Nationala de Arte Bucuresti
P046/2009	adresa	G-ral Budisteanu, nr. 19, sect 1, Bucuresti

Titlu Proiect

EXTINDERE SI REMODELARE FUNCTIONALA SEDIUL UNIVERSITATII NATIONALE DE ARTE BUCURESTI, str. General Budisteanu 19


Sef proiect	arh. Andrei Serbescu	
Proiectat	arh. Andrei Serbescu	
Proiectat	arh. Adrian Untaru	
Proiectat	arh. Bogdan Bradateanu	

Titlu Planse

CORP C3
TABLOURI TAMPLARIE

Faza PT + DE	Scara	Data	
REV.2	1:50	12.2016	A.C3.54

Acest plan este proprietatea birou adn arhitectura SRL. Este interzisa copierea sau folosirea lui fara acordul scris al autorului.

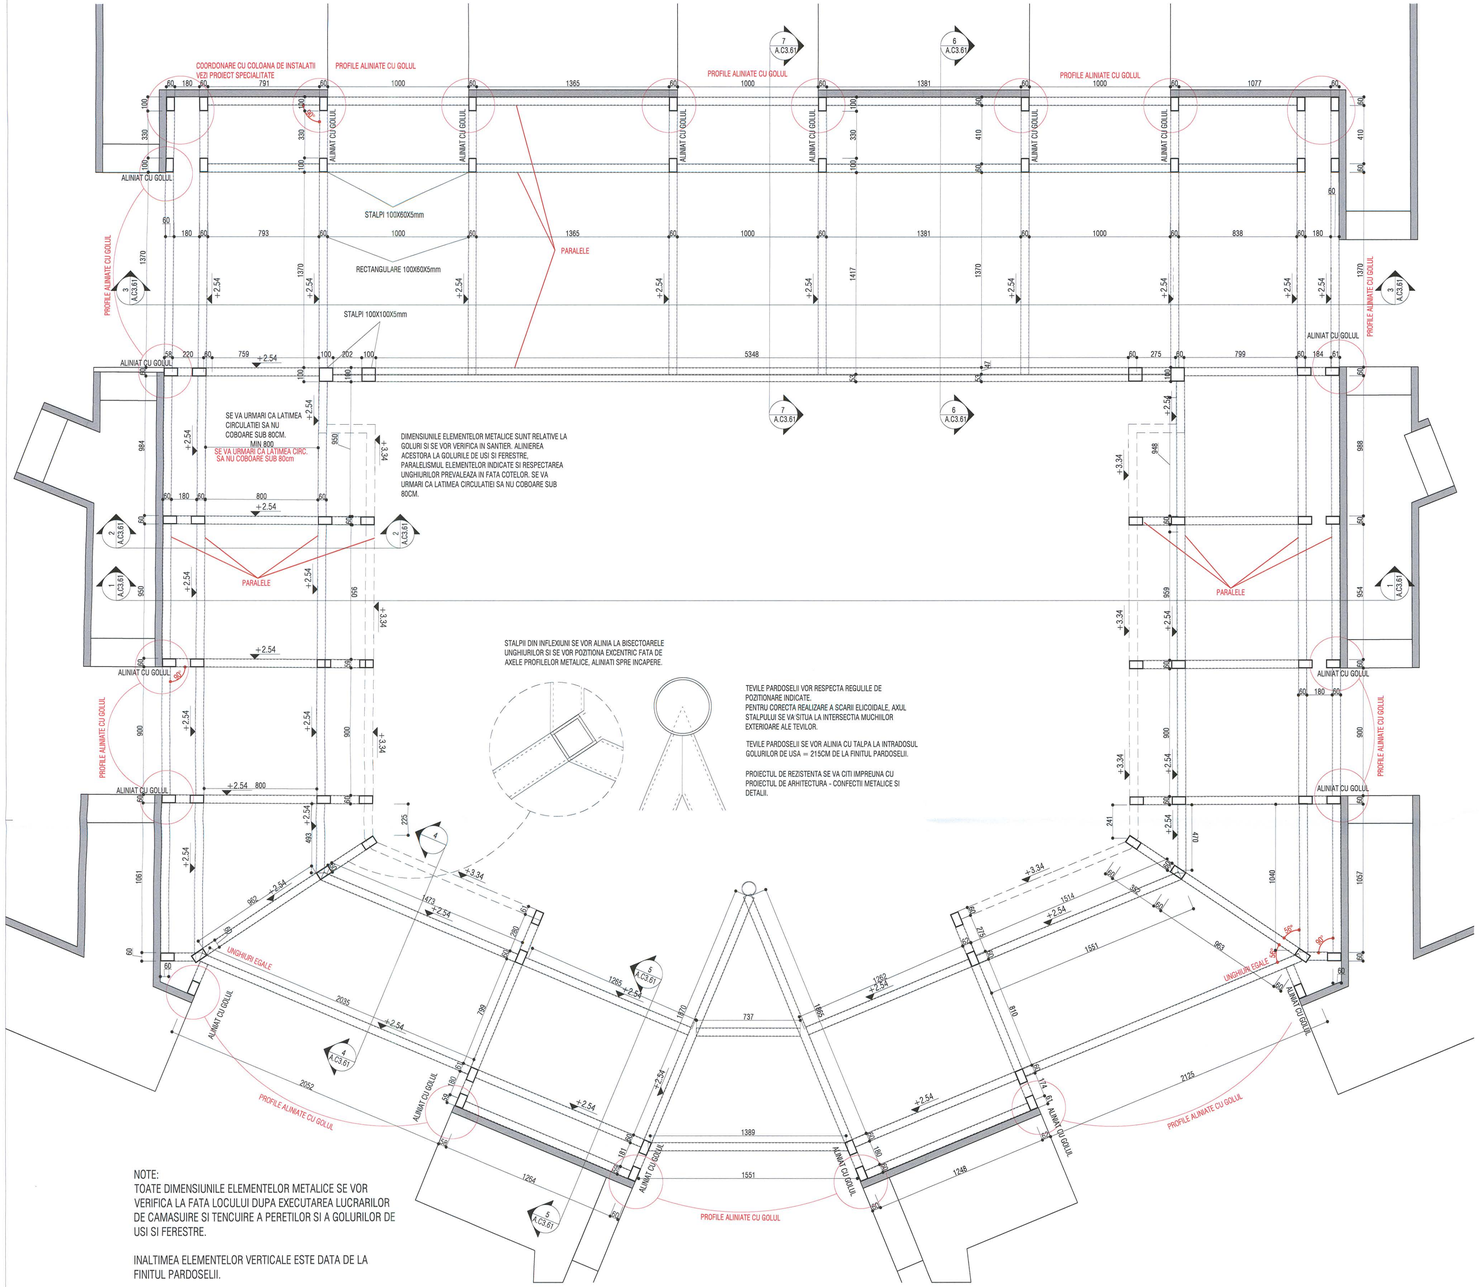

TEVILE PARDOSELII VOR RESPECTA REGULILE DE POZITIONARE INDICATE.
PENTRU CORECTA REALIZARE A SCARII ELICOIDALE, AXUL STALPULUI SE VA SITUA LA INTERSECTIA MUCHIILOR EXTERIOARE ALE TEVILOR.

TEVILE PARDOSELII SE VOR ALINIA CU TALPA LA INTRADOSUL GOLURILOR DE USA = 215CM DE LA FINITUL PARDOSELII.


PROIECTUL DE REZISTENTA SE VA CITI IMPREUNA CU PROIECTUL DE ARHITECTURA - CONFECTII METALICE SI DETALII.

NOTE:
TOATE DIMENSIUNILE ELEMENTELOR METALICE SE VOR VERIFICA LA FATA LOCULUI DUPA EXECUTAREA LUCRARILOR DE CAMASUIRE SI TENCUIRE A PERETILOR SI A GOLURILOR DE USI SI FERESTRE.


INALTIMEA ELEMENTELOR VERTICALE ESTE DATA DE LA FINITUL PARDOSELII.

PLANSA SE VA CITI IMPREUNA CU A.C3.31, A.C3.62

SUPANTA PARTER CONFECTII METALICE
PLAN 1:20

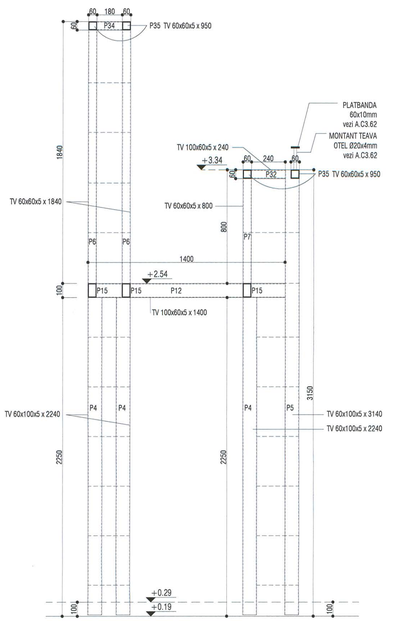


2 SECTIUNE 1:20

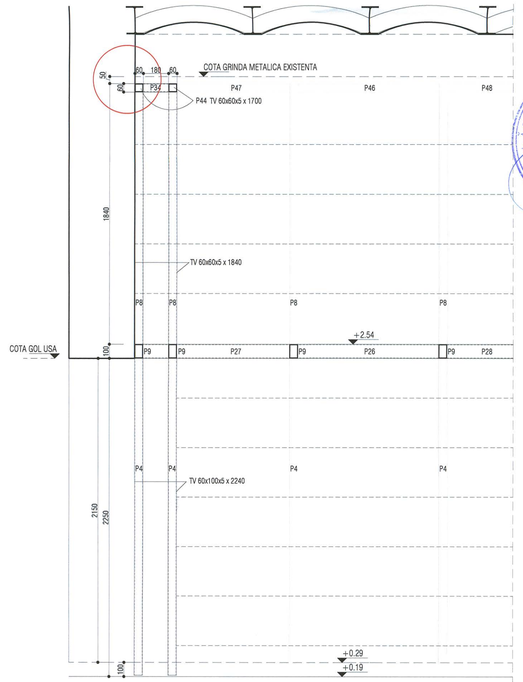

3 SECTIUNE 1:20

Schema generala

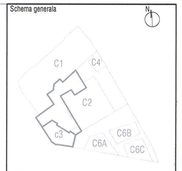

LEGENDA:

BETON ARMAT
ZIDARIE CARAMIDA
PERETE GIPS-CARTON

NOTE:
CATEGORIA DE IMPORTANTA (CF. HG NR. 766/1997): C
CLASA DE IMPORTANTA (CF. N. P100 - 1/2006): III
GRAD DE REZISTENTA LA FOC (CF. N. P-118/1999): II
RISC DE INCENDIU: MIC

Cota ±0.00 = CTA (cota teren amenajat) = 81.20 CNM (cota absoluta raportata la Sistemul de coordonate Stereo Bucuresti si calculata fata de cota de nivel a Marii Negre)
Pentru panta se vor consulta plansele de sistematizare verticala.

CONSTRUCTORUL VA VERIFICA TOATE COTELE SI DIMENSIUNILE. EVENTUALELE NECONCORDANTE, ERORI SAU OMISIUNI VOR FI SEMNALATE PROIECTANTULUI GENERAL.
DIMENSIUNILE NU SE MASOARA DIRECT PE DESEN.

SOCIETATE COMERCIALA adn birou de arhitectura BUCUREȘTI ROMÂNIA

ORDINUL ARHITECȚILOR DIN ROMÂNIA
6594
Andrei SERBESCU
Membru al Ordinului Arhitecților din România

Proiectant general

adn birou arhitectura
Str. Octavian, nr. 27, sector 3, Bucuresti, ROMANIA
Tel./Fax : 021 / 3267564, J40 / 3568 / 17.03.2003, R 15293910

Proiectant restaurare

opus/atelier de arhitectură
Calea Vitan B v51 sc.2 ap.42 031396 sector 3 Bucuresti
atelieropus@yahoo.com tel. 021 3217832
nr. J40/8663/2001 cod fiscal: R 14259986

Proiectant rezistenta corpuri C1, C3, C4', C6

INCONA SRL Bucuresti
J40/6707/1991 ; R3013714
021 / 2111440

Proiectant instalatii

S.C. D&D EUROCOM S.R.L.
J40/14886/2004, CUI:16742073
Matei Basarab 108, bl. 74, sc. 1, et. 7, ap. 29, sector 3, Bucuresti
Tel/Fax: 031/4251982; 031/4251981
e-mail: eteshnic@ddeurocom.ro
website: www.ddeurocom.ro

Specialitate

ARHITECTURA

Verificator / Expert	Cerinta	Referat
Danut Maciuca	C	/2016
Clement Moldoveanu	B1, D, E, F	/2016

Pr. Nr. P045/2009 | Beneficiar: Universitatea Nationala de Arte Bucuresti | adresa: G-ral Budisteanu, nr. 19, sect 1, Bucuresti


Titlu Proiect
EXTINDERE SI REMODELARE FUNCTIONALA SEDIUL UNIVERSITATII NATIONALE DE ARTE BUCURESTI, str. General Budisteanu 19

Sef proiect	arh. Andrei Serbescu
Proiectat	arh. Andrei Serbescu
Proiectat	arh. Adrian Untaru
Proiectat	arh. Bogdan Bradeteanu


Titlu Planse
CORP C3
SUPANTA METALICA

Faza PT +DE	Scara	Data	
REV.2	1:20	12.2016	A.C3.61.1


NOTA: SE VA CITI IMPREUNA CU PLANSELE A.C3.31, A.C3.62

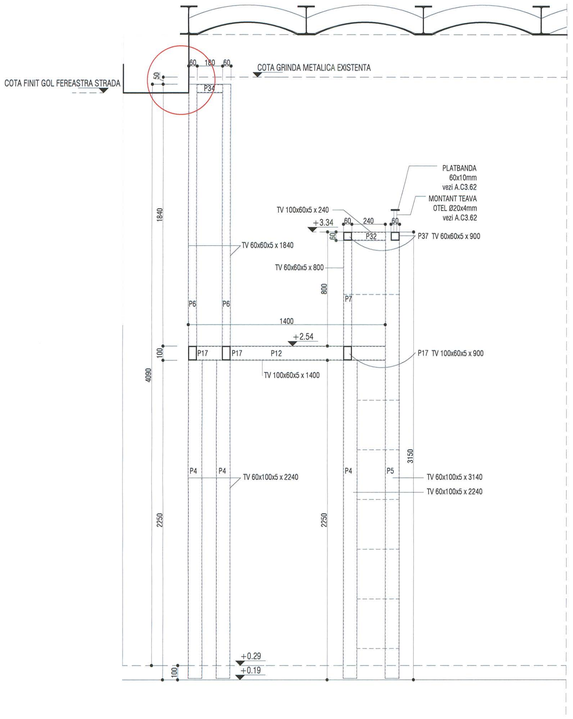


4 SECTIUNE 1:20

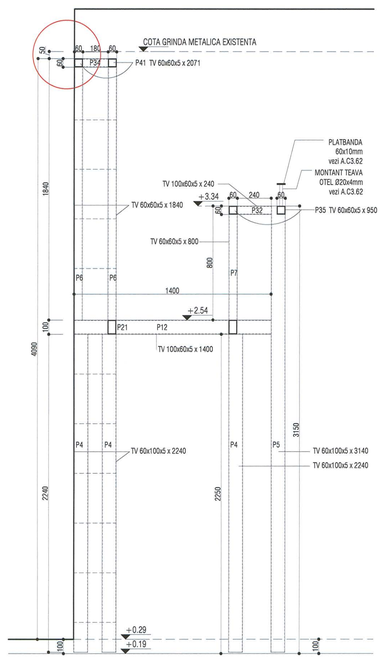

5 SECTIUNE 1:20

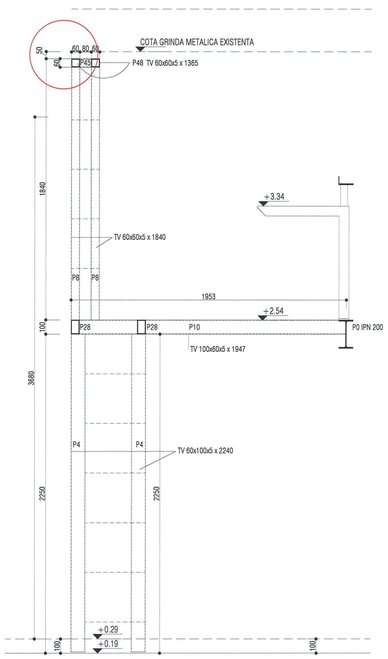

6 SECTIUNE 1:20

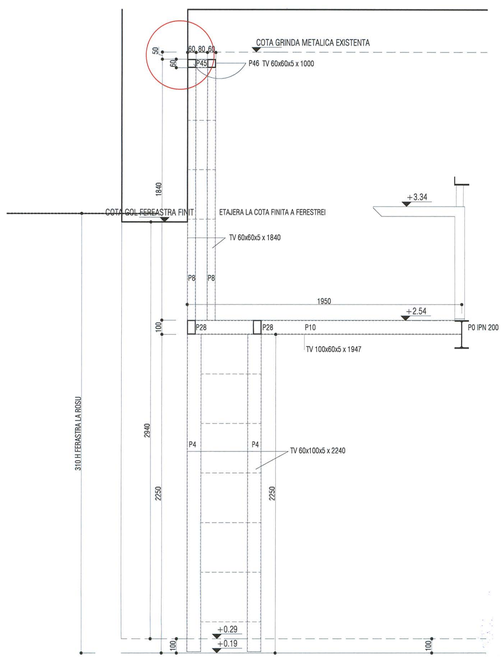


7 SECTIUNE 1:20

NOTE:
TOATE DIMENSIUNILE ELEMENTELOR METALICE SE VOR VERIFICA LA FATA LOCULUI DUPA EXECUTAREA LUCRARILOR DE CAMASUIRE SI TENCUIRE A PERETILOR SI A GOLURILOR DE USI SI FERESTRE.


INALTIMEA ELEMENTELOR VERTICALE ESTE DATA DE LA FINITUL PARDOSELII.

NOTA: SE VA CITI IMPREUNA CU PLANSELE A.C3.31, A.C3.62

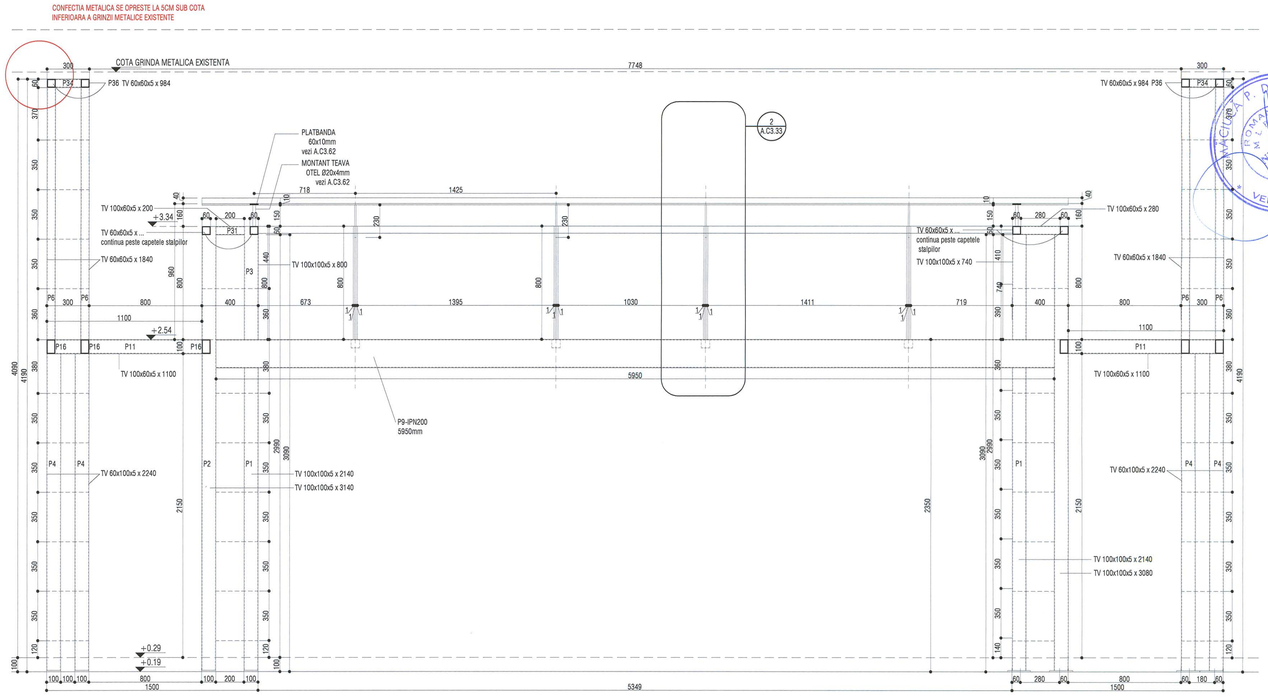

1 SECTIUNE 1:20

Schema generala

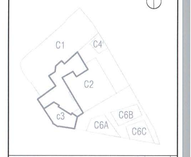

LEGENDA:

BETON ARMAT
ZIDARIE CARAMIDA
PERETE GIPS-CARTON

NOTE:
CATEGORIA DE IMPORTANTA (CF. HG NR. 766/1997): C
CLASA DE IMPORTANTA (CF. N. P100 – 1/2006): III
GRAD DE REZISTENTA LA FOC (CF. N. P-118/1999): II
RISC DE INCENDIU: MIC

Cota ±0.00 = CTA (cota teren amenajat) = 81.20 CNM (cota absoluta raportata la Sistemul de coordonate Stereo Bucuresti si calculata fata de cota de nivel a Marii Negre)
Pentru pante se vor consulta planselе de sistematizare verticala.

CONSTRUCTORUL VA VERIFICA TOATE COTELE SI DIMENSIUNILE. EVENTUALELE NECONCORDANTE, ERORI SAU OMISIUNI VOR FI SEMNALATE PROIECTANTULUI GENERAL.
DIMENSIUNILE NU SE MASOARA DIRECT PE DESEN.

SOCIETATE COMERCIALA
gdn birou de arhitectura sri
BUCURESTI - ROMANIA

ORDINUL ARHITECTILOR DIN ROMANIA
4594
Andrei SERBESCU
Arhitect cu drept de semnătură

Proiectant general si de specialitate
gdn birou arhitectura
Str. Ostavian, nr. 27, sector 3, Bucuresti, ROMANIA
Tel. / Fax : 021 / 3267954, J40 / 3968 / 17.03.2003, R 16293910

Proiectant restaurare
opus/atelier de arhitectură
Calea Vitan B 151 sc.2 ap.42 031266, sector 3 Bucuresti
atelieropus@yahoo.com tel. 021 3217532
nr.J40/666/32001 cod fiscal: R 14235686

Proiectant rezistenta corpuri C1, C3, C4', C6
INCONA SRL Bucuresti
J40/6707/ 1991 ; R3013714
021 / 2111440

Proiectant instalatii
S.C. D&D EUROCOM S.R.L.
J40/14288/2004, CUI16742073,
Matei Basarab 108, bl. 74, sc. 1, et. 7, ap. 29, sector 3, Bucuresti
Tel/Fax: 0314251982, 0314251981
e-mail: electrica@ddeurocom.ro
website: www.ddeurocom.ro

Specialitate
ARHITECTURA

Verificator / Expert	Cerinta	Referat
Danut Maciuca	C	/2016
Clement Moldoveanu	B1, D, E, F	/2016


Pr. Nr.	Beneficiar	Universitatea Nationala de Arte Bucuresti
P046/2009	adresa	G-ral Budisteanu, nr. 19, sect 1, Bucuresti

Titlu Proiect
EXTINDERE SI REMODELARE FUNCTIONALA SEDIUL UNIVERSITATII NATIONALE DE ARTE BUCURESTI, str. General Budisteanu 19


Sef proiect	arh. Andrei Serbescu	
Proiectat	arh. Andrei Serbescu	
Proiectat	arh. Adrian Uritaru	
Proiectat	arh. Bogdan Bradateanu	

Titlu Plansa
CORP C3
SUPANTA METALICA


Faza PT+DE	Scara	Data	
REV.2	1:50	12.2016	A.C3.61.2

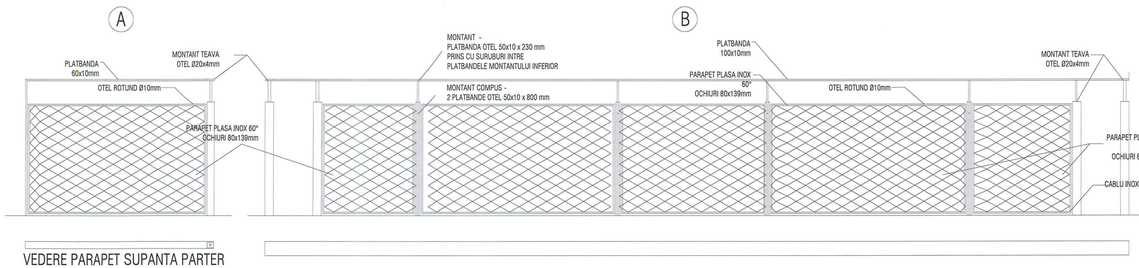


VEDERE PARAPET SUPANTA PARTER

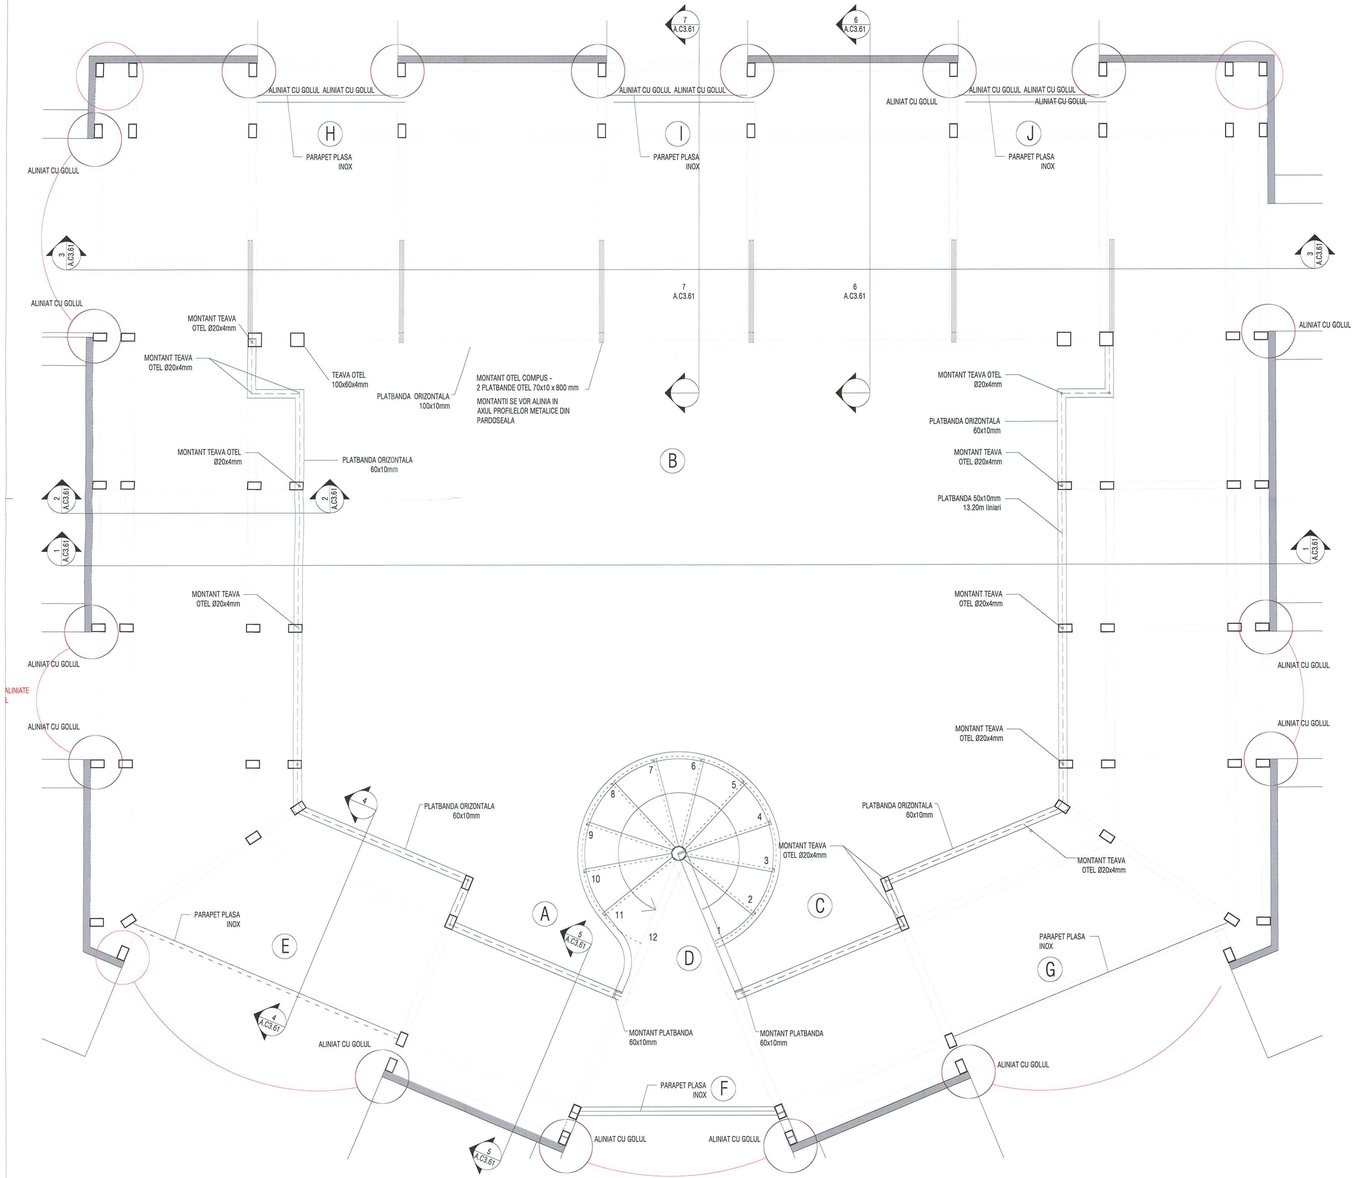


PLAN SUPANTA PARTER
1:20

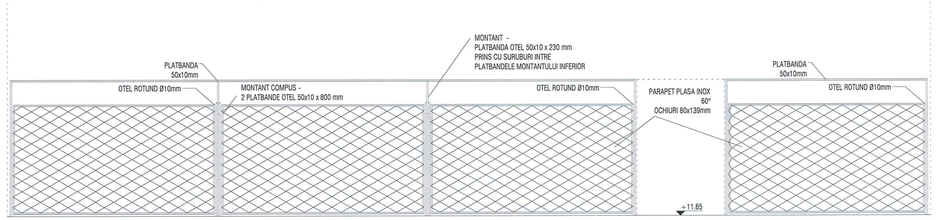


VEDERE 1:20

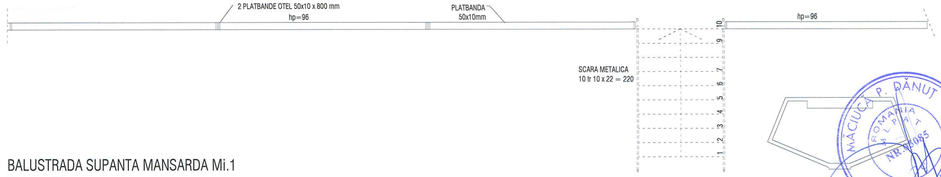

BALUSTRADA SUPANTA MANSARDA Mi.1
PLAN 1:20

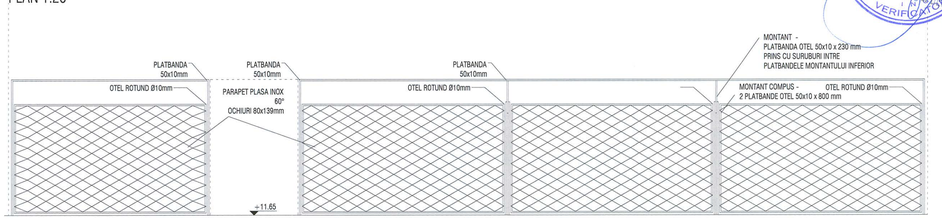

VEDERE 1:20

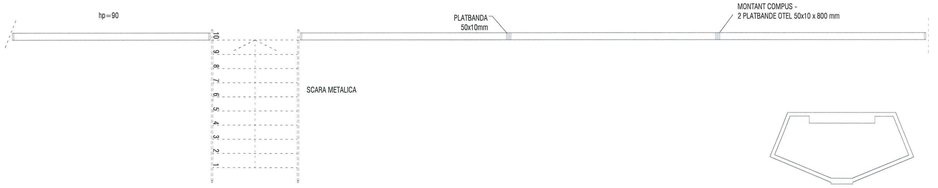

BALUSTRADA SUPANTA MANSARDA Mi.2
PLAN 1:20

Schema generala



LEGENDA:

BETON ARMAT
ZIDARIE CARAMIDA
PERETE GIPS-CARTON

NOTE:
CATEGORIA DE IMPORTANTA (CF. HG NR. 766/1997): C
CLASA DE IMPORTANTA (CF. N. P100 - 1/2006): III
GRAD DE REZISTENTA LA FOC (CF. N. P-118/1999): II
RISC DE INCENDIU: MIC

Cota ±0.00 = CTA (cota teren amenajat) = 81.20 CNM (cota absoluta raportata la Sistemul de coordonate Stereo Bucuresti si calculata fata de cota de nivel a Marii Negre)
Pentru panta se vor consulta planurile de sistematizare verticala.

CONSTRUCTORUL VA VERIFICA TOATE COTELE SI DIMENSIUNILE. EVENTUALELE NECONCORDANTE, ERORI SAU OMISIUNI VOR FI SEMNALATE PROIECTANTULUI GENERAL.
DIMENSIUNILE NU SE MASOARA DIRECT PE DESEN.

Acest proiect este proprietatea intelectuala a autorului si nu poate fi copiat sau folosit fara acordul scris al acestuia. Orice modificare efectuata pe prezentul format va conduce la pierderea garantiei acordate produsului. A se folosi numai la scara indicata.

SOCIETATE COMERCIALA
gdn birou de arhitectura srl
BUCURESTI - ROMANIA

ORDINUL ARHITECTILOR DIN ROMÂNIA
4594
Andra SERBESCU
Arhitect cu drept de semnătură

Proiectant general si de arhitectura
GDN birou arhitectura
Str. Octavian, nr. 27, sector 3, Bucuresti, ROMANIA
Tel./Fax: 021 / 3267564, 267 / 3568 / 17.03.2003, R 19280910

Proiectant restaurare
opus/atelier de arhitectură
Calea Vitan B 1951 sc.2 ap.42 031396 sector 3 Bucuresti
dianaruxa@yahoo.com tel. 021.3217832
nr. J40/8663/2001 cod fiscal: R 14255686

Proiectant rezistenta corpuri C1, C3, C4', C6
INCONA SRL Bucuresti
J40/6707/1991; R3013714
021 / 2111440

Proiectant instalatii
S.C. D&D EUROCOM S.R.L.
J40/14088/2004, CUI:16742072,
Matei Basarab 108, bl. 74, sc. 1, et. 7, ap. 29, sector 3, Bucuresti
Tel/Fax: 031/4251982, 031/4251981
e-mail: electrica@ddeurocom.ro
website: www.ddeurocom.ro

Specialitate
ARHITECTURA

Verificator / Expert	Cerinta	Referat
Danut Maciuca	C	/2016
Clement Moldoveanu	B1, D, E, F	/2016


Pr. Nr. P046/2009 — Beneficiar: Universitatea Nationala de Arte Bucuresti — adresa: G-ral Budisteanu, nr. 19, sect 1, Bucuresti


Titlu Proiect
EXTINDERE SI REMODELARE FUNCTIONALA SEDIUL UNIVERSITATII NATIONALE DE ARTE BUCURESTI, str. General Budisteanu 19


Sef proiect	arh. Andrei Serbescu	
Proiectat	arh. Andrei Serbescu	
Proiectat	arh. Adrian Untaru	
Proiectat	arh. Bogdan Bradateanu	


Titlu Planse
CORP C3:
BALUSTRADE PLASA INOX


Faza PT+DE	Scara	Data	
REV.2	1:50	12.2016	A.C3.62

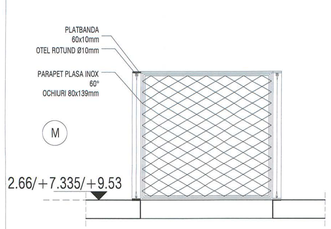


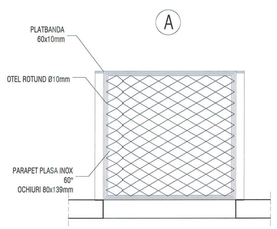


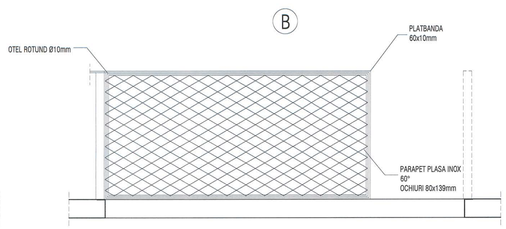


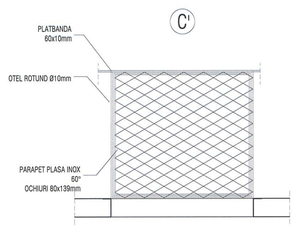


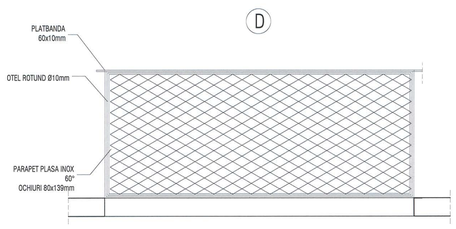


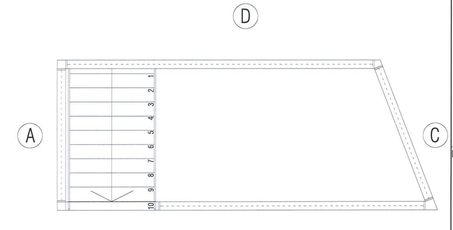


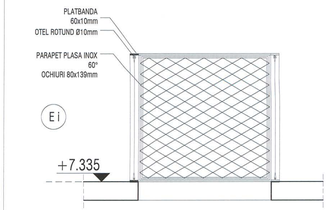


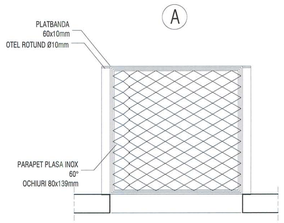


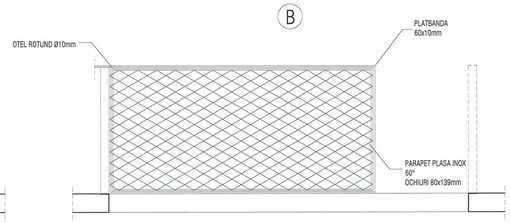


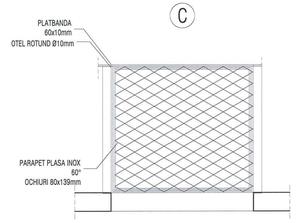


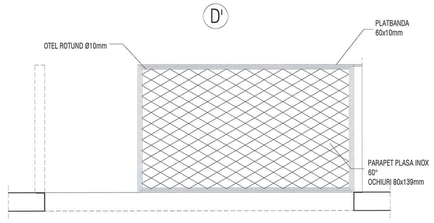


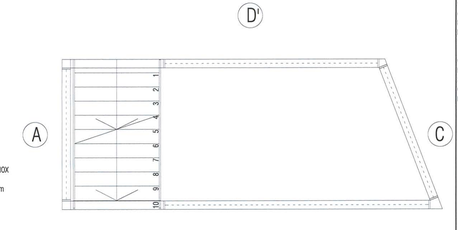


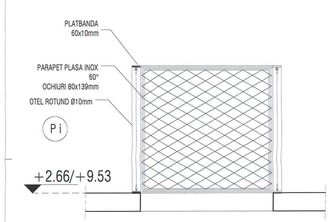

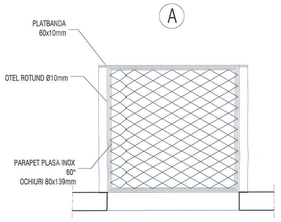

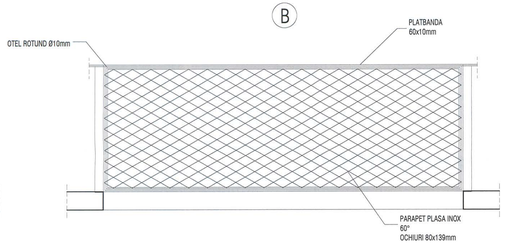


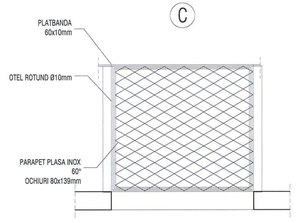

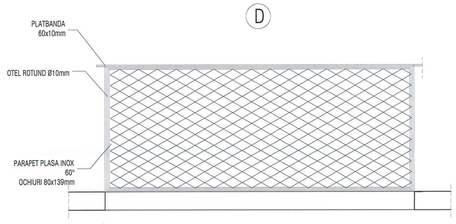




BALUSTRADE SALI P.5, Pi.4, E.4, Ei.4
SI P.4, Pi.3, E.3, Ei.2 (IN OGLINDA)
SC. 1:50

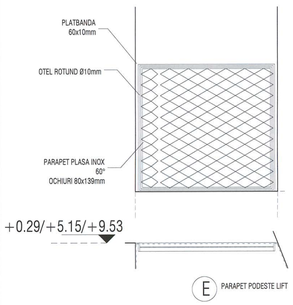


BALUSTRADE PODESTE LIFT P.6, E.5, M.5 3BUC.
SC. 1:50

LEGĂTURI	DENUMIRE	DIMENSIUNI	Nr.	SUPRAFAȚĂ PE BUC.	SUPRAFAȚĂ TOTALĂ	MARCĂ
P, E, I, M	PARAPET PLASA INOX	H=900 L=433	6	0.65	4.00	A
P, I, M	PARAPET PLASA INOX	H=900 L=1033	3	1.67	3.74	B
P, E, I, M	PARAPET PLASA INOX	H=900 L=1073	4	1.82	8.48	B'
P, E, I, M	PARAPET PLASA INOX	H=900 L=867	9	0.65	5.93	C
P, I, M	PARAPET PLASA INOX	H=900 L=2767	5	2.16	10.76	D
E I	PARAPET PLASA INOX	H=900 L=1783	1	1.61	1.61	D'
P, E, M (SUMAR H)	PARAPET PLASA INOX	H=900 L=464	3	0.61	0.61	E

NOTA: ELEMENTELE SI SUF DIMENSIONATE PENTRU A LUA LOC UNEI SIGUR MONTATE PE PROFILUL METALIC

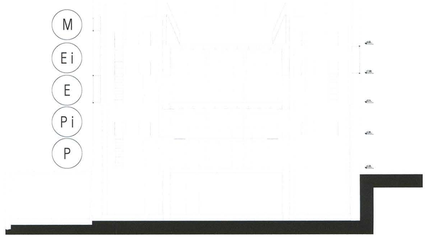

Schema generala

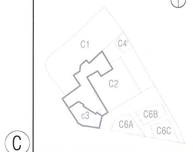

LEGENDA:

BETON ARMAT
ZIDARIE CARAMIDA
PERETE GIPS-CARTON

NOTE:
CATEGORIA DE IMPORTANTA (CF. HG NR. 766/1997): C
CLASA DE IMPORTANTA (CF. N. P100 – 1/2006): III
GRAD DE REZISTENTA LA FOC (CF. N. P-118/1999): II
RISC DE INCENDIU: MIC

Cota ±0.00 = CTA (cota teren amenajat) = 81.20 CNM (cota absoluta raportata la Sistemul de coordonate Stereo Bucuresti si calculata fata de cota de nivel a Marii Negre)
Pentru parte se vor consulta planurile de sistematizare verticala.

CONSTRUCTORUL VA VERIFICA TOATE COTELE SI DIMENSIUNILE. EVENTUALELE NECONCORDANTE, ERORI SAU OMISIUNI VOR FI SEMNALATE PROIECTANTULUI GENERAL.
DIMENSIUNILE NU SE MASOARA DIRECT PE DESEN.

SOCIETATE COMERCIALA
adn birou de arhitectura sa
BUCURESTI - ROMANIA

ORDINUL ARHITECTILOR DIN ROMANIA
4584
Andrei SERBESCU
DIPLOMA DE ARHITECT

Proiectant general si de arhitectura: S.C. adn birou de arhitectura S.R.L.
birou arhitectura
Str. Octavian, nr. 27, sector 3, Bucuresti, ROMANIA
Tel. / Fax : 021 / 3267964, J40 / 3968 / 17.03.2003, R 15293910

Proiectant restaurare
opus/atelier de arhitectură
Calea Vitan B V51 sc.2 ap.42 031296 sector 3 Bucuresti
atelieropus@yahoo.com tel. 021.3217632
nr. J40/6663/2001 cod fiscal: R 14235686

Proiectant rezistenta corpuri C1, C3, C4', C6
INCONA SRL Bucuresti
J40/6707/ 1991 ; R3013714
021 / 2111440

Proiectant instalatii
S.C. D&D EUROCOM S.R.L.
J40/14388/2004, CUI/16742073,
Mater Brazelor 108, bl. 74, sc. 1, et. 7, ap. 29,
sector 3, Bucuresti
Tel/Fax: 031/431/1682, 031/431/1681
e-mail: electrice@ddeurocom.ro
website: www.ddeurocom.ro

Specialitate
ARHITECTURA

Verificator / Expert		Cerinta	Referat
Danut Maciuca		C	/2016
Clement Moldoveanu		B1, D, E, F	/2015
Pr. Nr.	Beneficiar	Universitatea Nationala de Arte Bucuresti	
P046/2009	adresa	G-ral Budisteanu, nr. 19, sect 1, Bucuresti	


Titlu Proiect
EXTINDERE SI REMODELARE FUNCTIONALA SEDIUL UNIVERSITATII NATIONALE DE ARTE BUCURESTI, str. General Budisteanu 19

Sef proiect	arh. Andrei Serbescu	
Proiectat	arh. Andrei Serbescu	
Proiectat	arh. Adrian Untaru	
Proiectat	arh. Bogdan Bradateanu	


Titlu Plansa
CORP C3
CONFECTII METALICE

Faza PT+DE	Scara	Data	
REV.2	1:50	12.2016	A.C3.63


MOLDOVEANU CLEMENT
VERIFICATOR
DĂNUȚ MĂCIUCĂ P.
VERIFICATOR PROIECTE

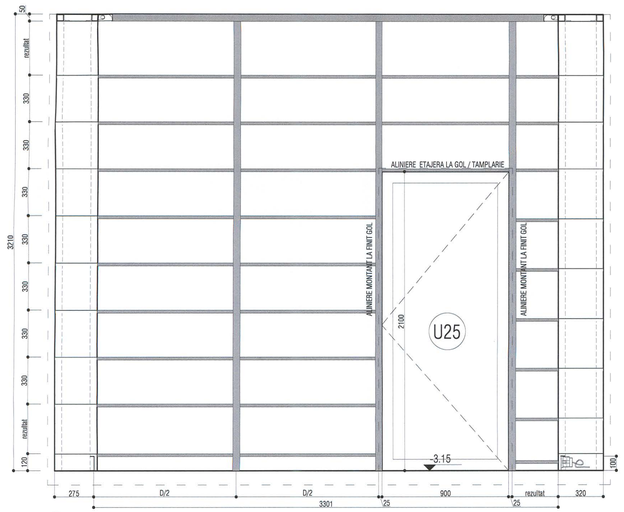

1 VEDERE 1:20

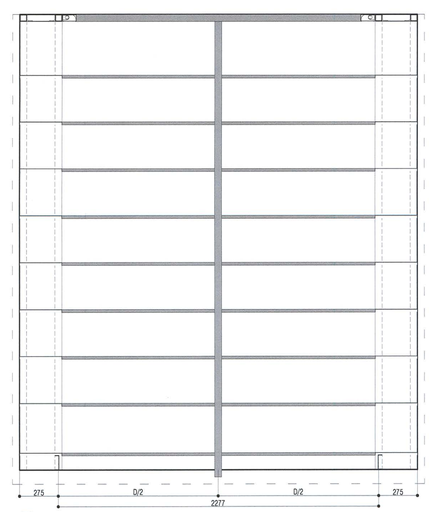

2 VEDERE 1:20

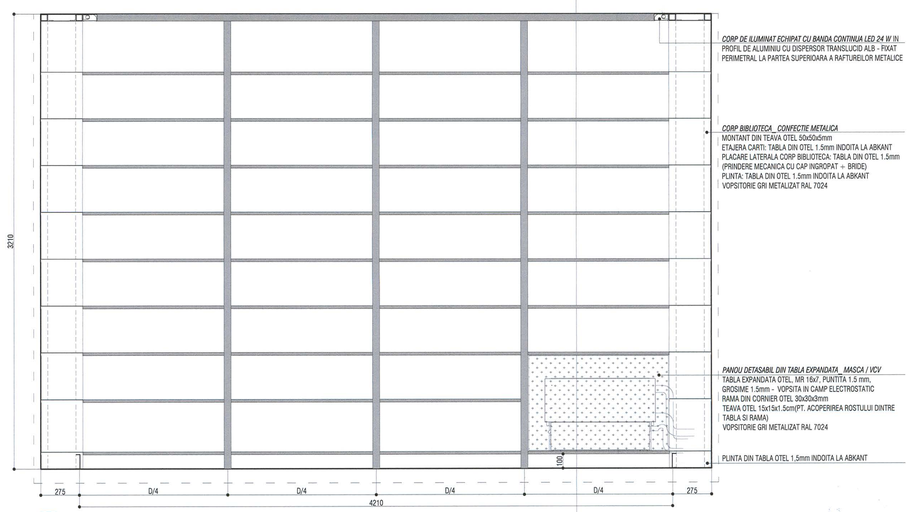


3 VEDERE 1:20

NOTE:
TOATE DIMENSIUNILE ELEMENTELOR METALICE SE VOR VERIFICA LA FATA LOCULUI DUPA EXECUTAREA LUCRARILOR DE CAMASUIRE SI TENCUIRE A PERETILOR SI A GOLURILOR DE USI SI FERESTRE.

INALTIMEA ELEMENTELOR VERTICALE ESTE DATA DE LA FINITUL PARDOSELII.


PLANSA SE VA CITI IMPREUNA CU A.C3.31, A.C3.62

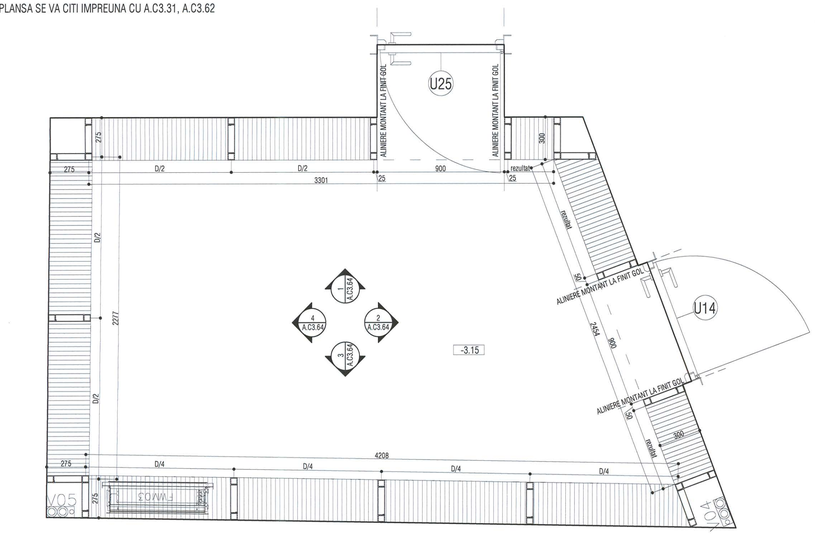


5 PLAN 1:20

CORP C3 - SALA S4, SALA S2 (INCAPERI ECHIVALENTE, DISPUSE IN OGLINDA)

NOTA: POZITIONAREA RAFTURILOR PE VERTICALA ESTE ORIENTATIVA. SE VA TINE CONT DE CONDITIA DE ALINIERE A ACESTORA CU GOLURILE, IN URMA EFECTUARII RELEVEULUI INCAPERILOR DUPA REALIZAREA CAMASUIELILOR ARMATE SI A FINISARII.

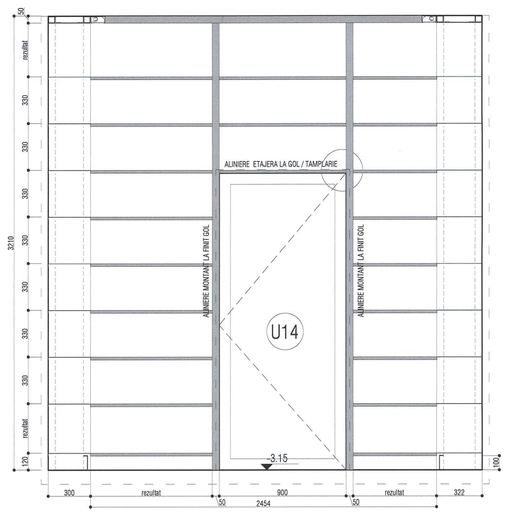


4 VEDERE 1:20

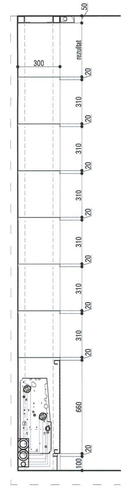

6 SECTIUNE 1:20

Schema generala

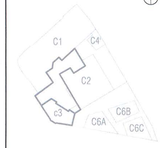

LEGENDA:

BETON ARMAT
ZIDARIE CARAMIDA
PERETE GIPS-CARTON

NOTE:
CATEGORIA DE IMPORTANTA (CF. HG NR. 766/1997): C
CLASA DE IMPORTANTA (CF. N. P100 - 1/2006): III
GRAD DE REZISTENTA LA FOC (CF. N. P-118/1999): II
RISC DE INCENDIU: MIC

Cota ±0.00 = CTA (cota teren amenajat) = 81.20 CNM (cota absoluta raportata la Sistemul de coordonate Stereo Bucuresti si calculata fata de cota de nivel a Marii Negre)
Pentru panle se vor consulta plansele de sistematizare verticala.

CONSTRUCTORUL VA VERIFICA TOATE COTELE SI DIMENSIUNILE. EVENTUALELE NECONCORDANTE, ERORI SAU OMISIUNI VOR FI SEMNALATE PROIECTANTULUI GENERAL.
DIMENSIUNILE NU SE MASOARA DIRECT PE DESEN.

SOCIETATE COMERCIALA
adn birou de arhitectura srl
BUCURESTI
ORDINUL ARHITECTILOR DIN ROMANIA
4594
Andrei SERBESCU
MACIUCA P. DANUT
ROMANIA
M.L.A.R.
VA.65685
VERIFICATOR PROIECTE
2016

Proiectant general si sef proiect

adn birou arhitectura
Str. Octavian, nr.27, sector3, Bucuresti,ROMANIA
Tel./Fax : 021 / 3267954, J40 / 3968 / 17.03.2003, R 15293910

Proiectant restaurare
opus/atelier de arhitectură
Calea Vitan B V51 sc.2 ap.42 031296 sector 3 Bucuresti
arhiteopus@yahoo.com tel: 021 3217632
nr. J40/6663/2001 cod fiscal: R 14235686

Proiectant rezistenta corpuri C1, C3, C4', C6
INCONA SRL Bucuresti
J40/6707/ 1991 ; R3013714
021 / 2111440

Proiectant instalatii
S.C. D&D EUROCOM S.R.L.
J40/11068/2004, CUI:16743073,
Matei Basarab 108, bl. 74, sc. 1, et. 7, ap. 29, sector 3, Bucuresti
Tel/Fax: 0314251992, 0314251981
e-mail: electrice@ddeurocom.ro
website: www.ddeurocom.ro

Specialitate
ARHITECTURA

Verificator / Expert	Cerinta	Referat
Danut Maciuca	C	/2016
Clement Moldoveanu	B1, D, E, F	/2016


Pr. Nr. P046/2009 — Beneficiar: Universitatea Nationala de Arte Bucuresti — adresa: G-ral Budisteanu, nr. 19, sect 1, Bucuresti

Titlu Proiect
EXTINDERE SI REMODELARE FUNCTIONALA SEDIUL UNIVERSITATII NATIONALE DE ARTE BUCURESTI, str. General Budisteanu 19


Sef proiect	arh. Andrei Serbescu	
Proiectat	arh. Andrei Serbescu	
Proiectat	arh. Adrian Urdaru	
Proiectat	arh. Bogdan Bradateanu	

Titlu Planse
CORP C3-SUBSOL: CONFECTII METALICE


Faza PT+DE	Scara	Data	
REV.2	1:20	12.2016	A.C3.64

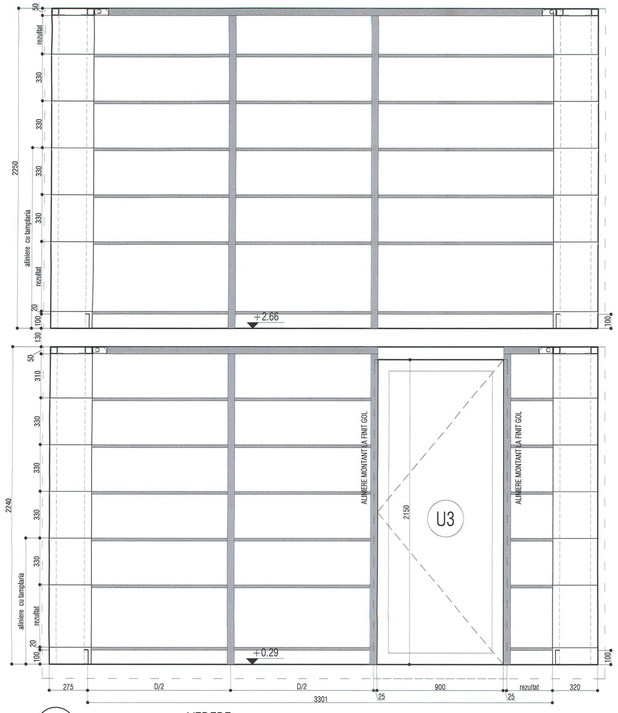


1 VEDERE 1:20

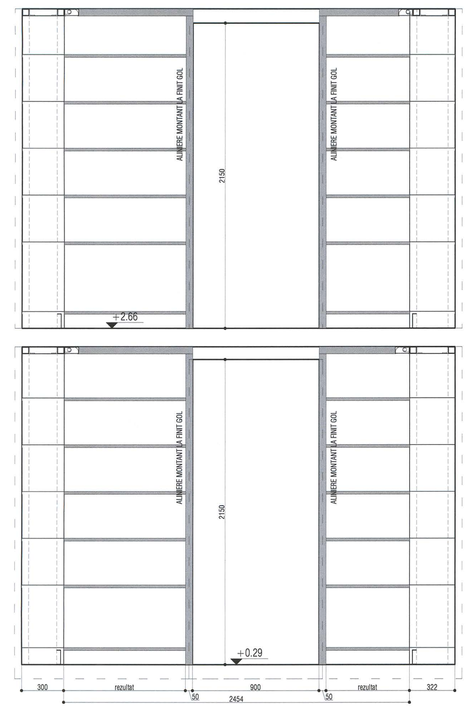

2 VEDERE 1:20

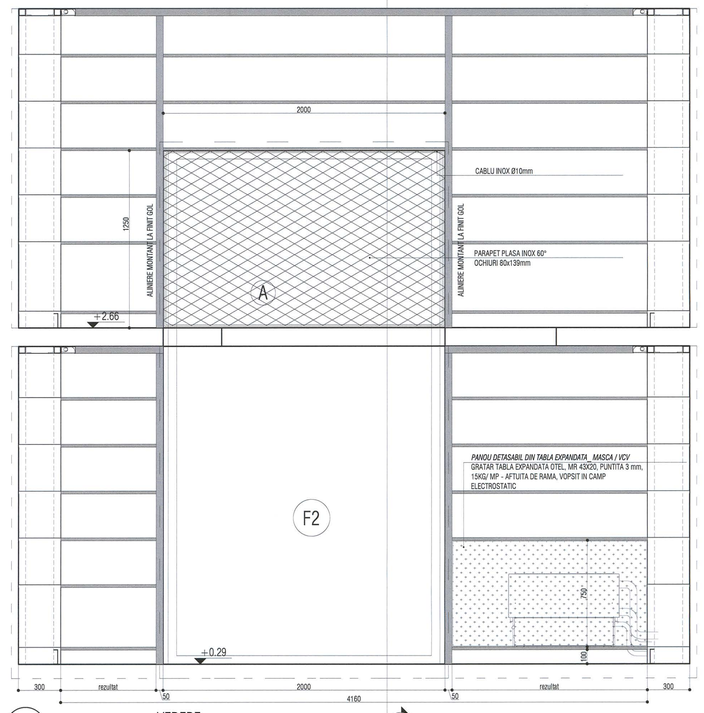

3 VEDERE 1:20

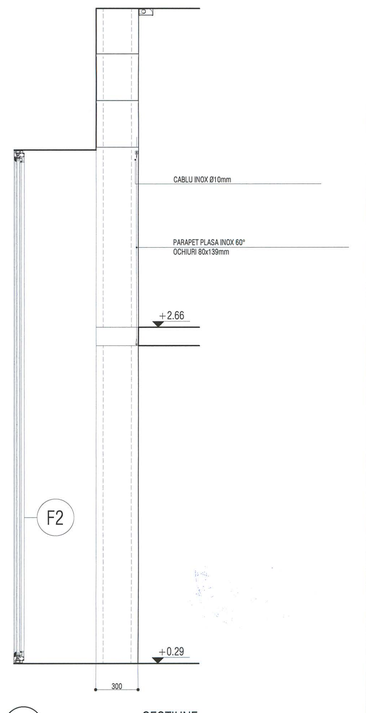


5 SECTIUNE 1:20


NOTE:
TOATE DIMENSIUNILE ELEMENTELOR METALICE SE VOR VERIFICA LA FATA LOCULUI DUPA EXECUTAREA LUCRARILOR DE CAMASUIRE SI TENCUIRE A PERETILOR SI A GOLURILOR DE USI SI FERESTRE.

INALTIMEA ELEMENTELOR VERTICALE ESTE DATA DE LA FINITUL PARDOSELII.

PLANSA SE VA CITI IMPREUNA CU A.C3.31, A.C3.62

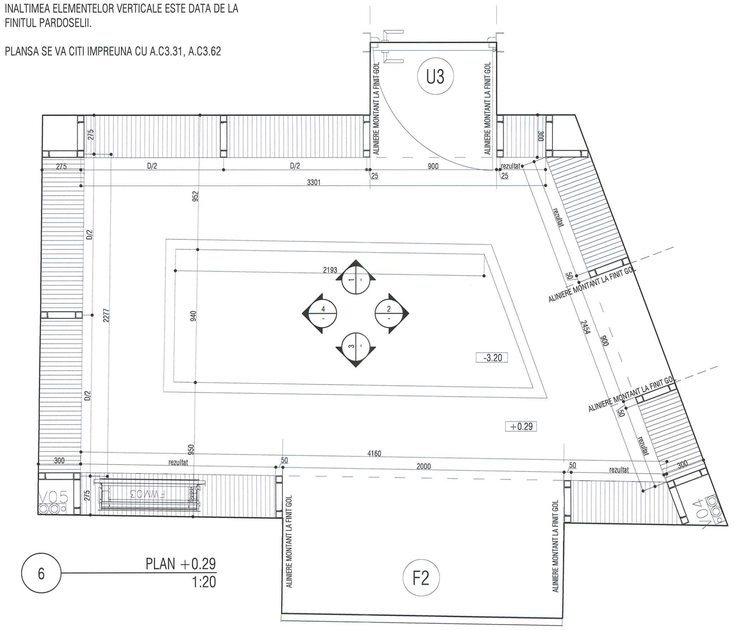

6 PLAN +0.29 1:20

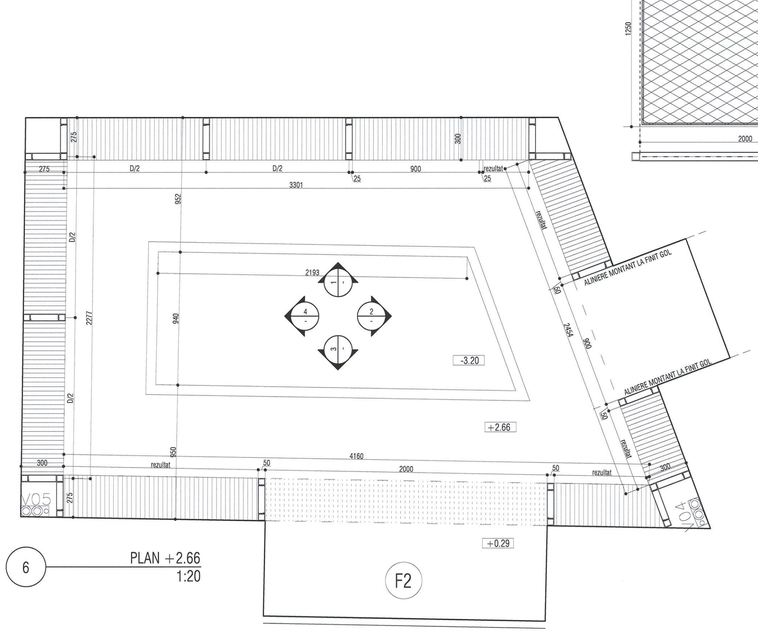



6 PLAN +2.66 1:20

CORP C3 - SALA P5, SALA P4 (INCAPERI ECHIVALENTE, DISPUSE IN OGLINDA)

NOTA: POZITIONAREA RAFTURILOR PE VERTICALA ESTE ORIENTATIVA. SE VA TINE CONT DE CONDITIA DE ALINIERE A ACESTORA CU GOLURILE, IN URMA EFECTUARII RELEVEULUI INCAPERILOR DUPA REALIZAREA CAMASUIELILOR ARMATE SI A FINISARII.


CORP C3 - SALA Pi5, SALA Pi4 (INCAPERI ECHIVALENTE, DISPUSE IN OGLINDA)

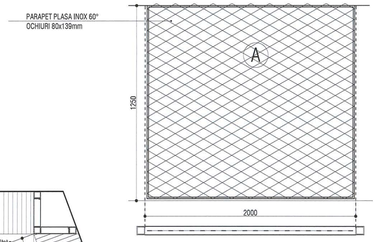

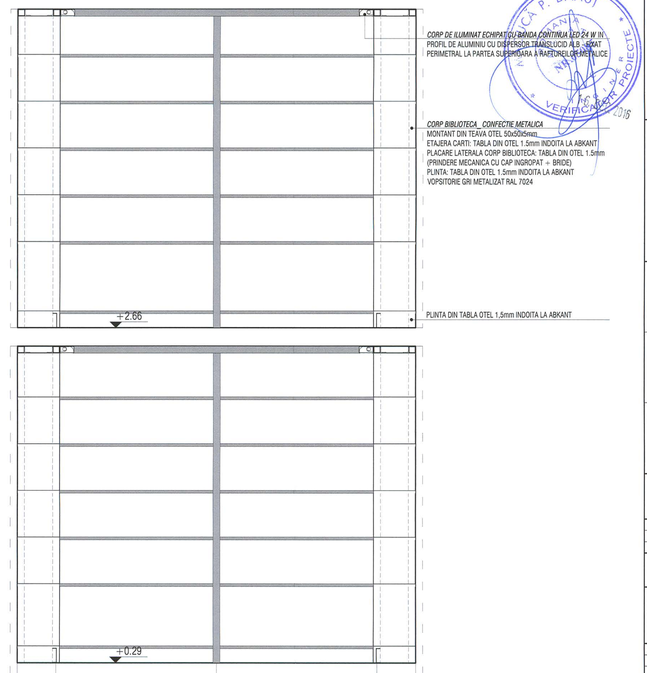

4 VEDERE 1:20

Schema generala

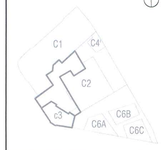

LEGENDA:

BETON ARMAT
ZIDARIE CARAMIDA
PERETE GIPS-CARTON

NOTE:
CATEGORIA DE IMPORTANTA (CF. HG NR. 766/1997): C
CLASA DE IMPORTANTA (CF. N. P100 - 1/2006): III
GRAD DE REZISTENTA LA FOC (CF. N. P-118/1999): II
RISC DE INCENDIU: MIC

Cota ±0.00 = CTA (cota teren amenajat) = 81.20 CNM (cota absoluta raportata la Sistemul de coordonate Stereo Bucuresti si calculata fata de cota de nivel a Marii Negre)
Pentru pante se vor consulta planele de sistematizare verticala.

CONSTRUCTORUL VA VERIFICA TOATE COTELE SI DIMENSIUNILE. EVENTUALELE NECONCORDANTE, ERORI SAU OMISIUNI VOR FI SEMNALATE PROIECTANTULUI GENERAL.
DIMENSIUNILE NU SE MASOARA DIRECT PE DESEN.

SOCIETATE COMERCIALA
birou de arhitectura srl
BUCURESTI ROMANIA
ORDINUL ARHITECTILOR DIN ROMANIA
4594
Andrei SERBESCU
Membru cu drept de semnătură
MOLDOVEANU P. DANUT
ARHITECT
VERIFICAT PT. PROIECTE
2016

Proiectant birou de arhitectura
birou arhitectura
Str. Octavian, nr. 27, sector 3, Bucuresti, ROMANIA
Tel. / Fax : 021 / 3267954, J40 / 3968 / 17.03.2003, R 15293910

Proiectant restaurare
opus/atelier de arhitectură
Calea Vitan B VS1 sc.2 ap.42 031296 sector 3 Bucuresti
atelieropus@yahoo.com tel 021 3217932
nr. J40/8663/2001 cod fiscal: R 14206868

Proiectant rezistenta corpuri C1, C3, C4', C6
INCONA SRL Bucuresti
J40/6707/ 1991 ; R3013714
021 / 2111440

Proiectant instalatii
S.C. D&D EUROCOM S.R.L.
J40/14388/2004, CUI16745073,
Matei Basarab 108, bl. 74, sc. 1, et. 7, ap. 29, sector 3, Bucuresti
Tel/Fax: 031/4251992, 031/4251991
e-mail: electrica@ddeurocom.ro
website: www.ddeurocom.ro

Specialitate
ARHITECTURA

Verificator / Expert		Cerinta	Referat
Danut Maciuca		C	/2016
Clement Moldoveanu		B1, D, E, F	/2016
Pr. Nr.	Beneficiar	Universitatea Nationala de Arte Bucuresti	
P046/2009	adresa	G-ral Budisteanu, nr. 19, sect 1, Bucuresti	


Titlu Proiect
EXTINDERE SI REMODELARE FUNCTIONALA SEDIUL UNIVERSITATII NATIONALE DE ARTE BUCURESTI, str. General Budisteanu 19

Sef proiect	arh. Andrei Serbescu	
Proiectat	arh. Andrei Serbescu	
Proiectat	arh. Adrian Uritaru	
Proiectat	arh. Bogdan Bradateanu	


Titlu Planse
CORP C3-PARTER/PARTER i: CONFECTII METALICE

Faza PT+DE	Scara	Data	
REV.2	1:20	12.2016	A.C3.65


Acest material este proprietatea birou de arhitectura srl. Nici o parte din el nu poate fi copiata sau folosita fara acordul scris al autorului. Toate drepturile sunt rezervate. Legea 8/1996 privind dreptul de autor si drepturile conexe.

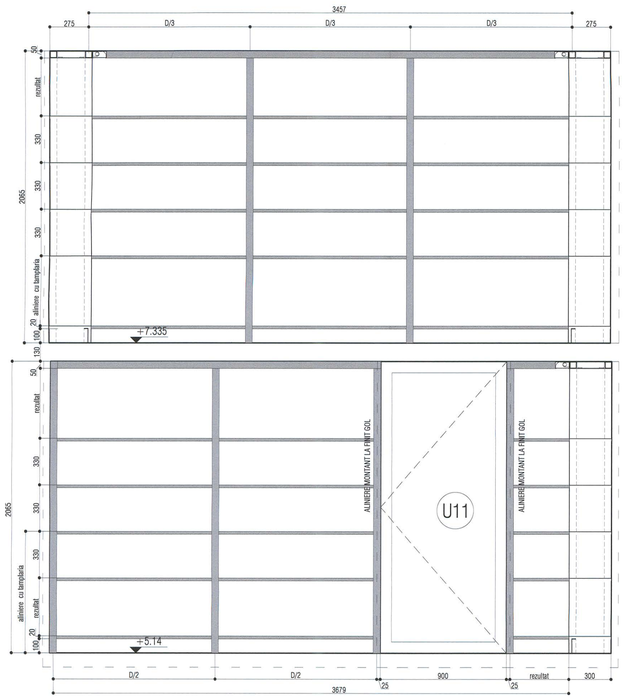

1 VEDERE 1:20

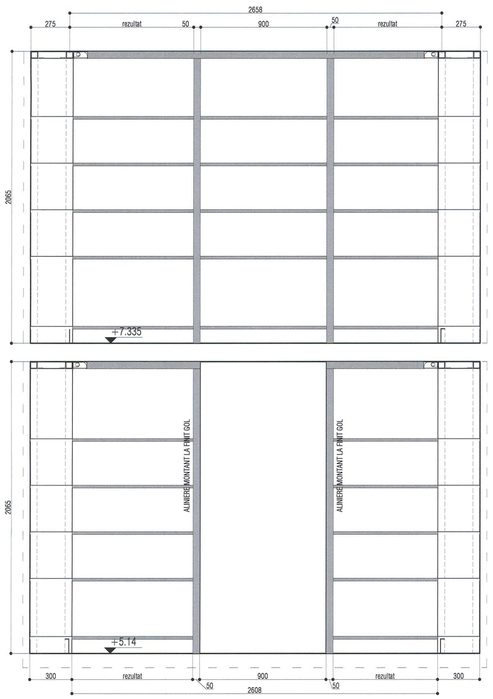

2 VEDERE 1:20

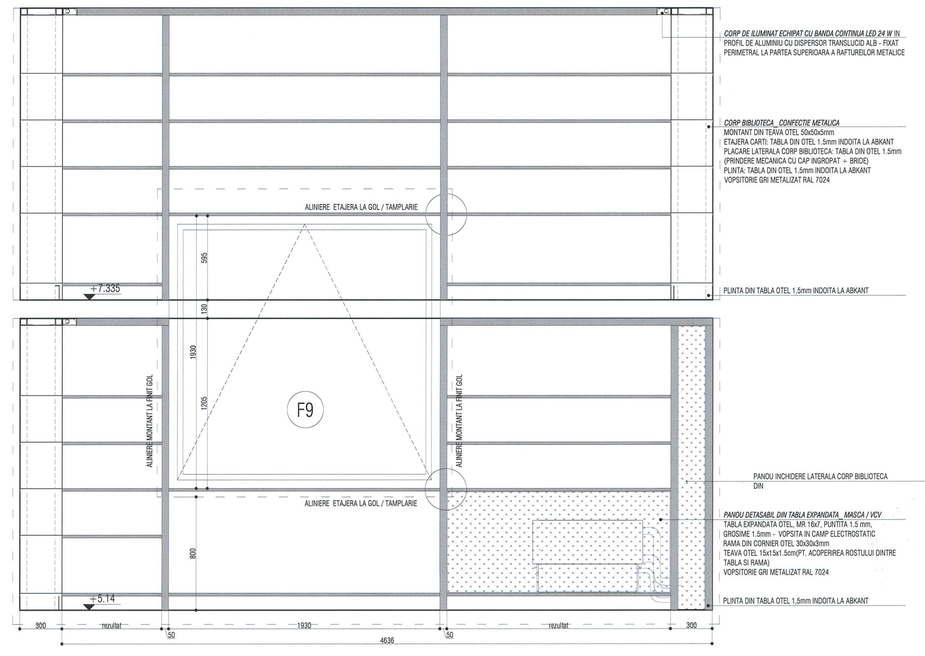


3 VEDERE 1:20


NOTE:
TOATE DIMENSIUNILE ELEMENTELOR METALICE SE VOR VERIFICA LA FATA LOCULUI DUPA EXECUTAREA LUCRARILOR DE CAMASUIRE SI TENCUIRE A PERETILOR SI A GOLURILOR DE USI SI FERESTRE.

INALTIMEA ELEMENTELOR VERTICALE ESTE DATA DE LA FINITUL PARDOSELII.

PLANSA SE VA CITI IMPREUNA CU A.C3.31, A.C3.62

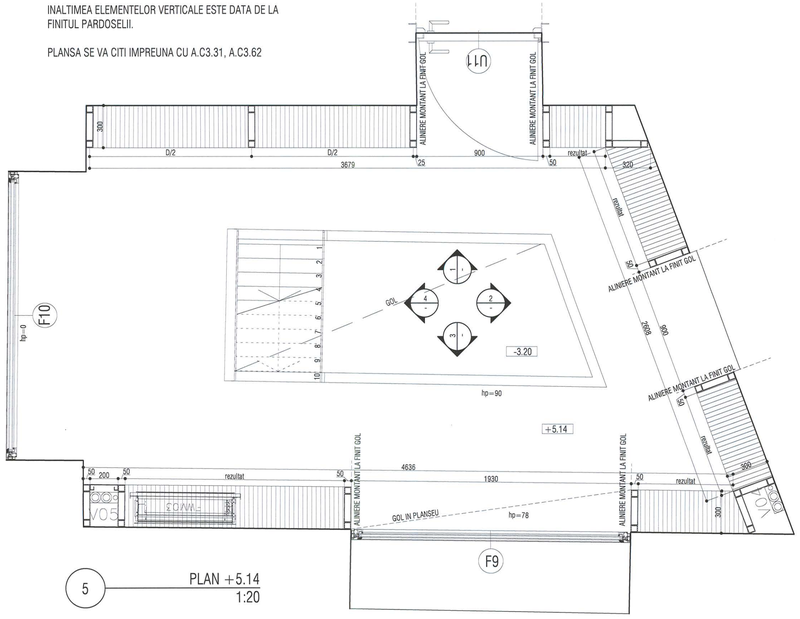

5 PLAN +5.14 1:20

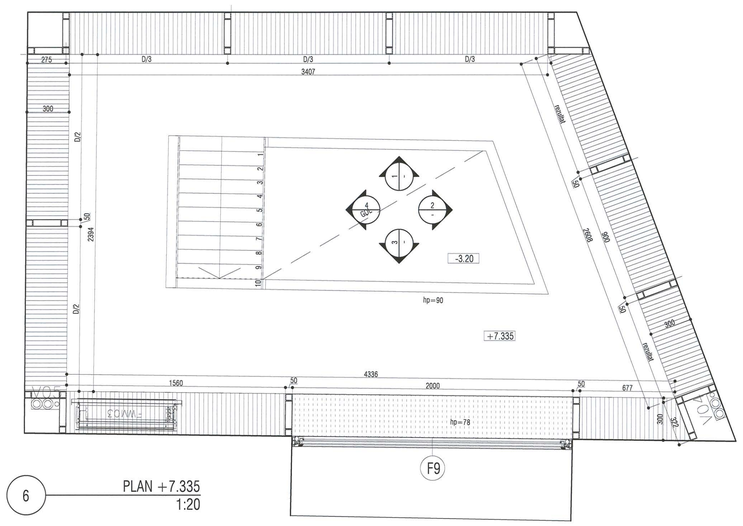


6 PLAN +7.335 1:20

CORP C3 - SALA E4, SALA E3 (INCAPERI ECHIVALENTE, DISPUSE IN OGLINDA)


NOTA: POZITIONAREA RAFTURILOR PE VERTICALA ESTE ORIENTATIVA. SE VA TINE CONT DE CONDITIA DE ALINIERE A ACESTORA CU GOLURILE, IN URMA EFECTUARII RELEVEULUI INCAPERILOR DUPA REALIZAREA CAMASUIELILOR ARMATE SI A FINISARII.

CORP C3 - SALA Ei4, SALA Ei3 (INCAPERI ECHIVALENTE, DISPUSE IN OGLINDA)

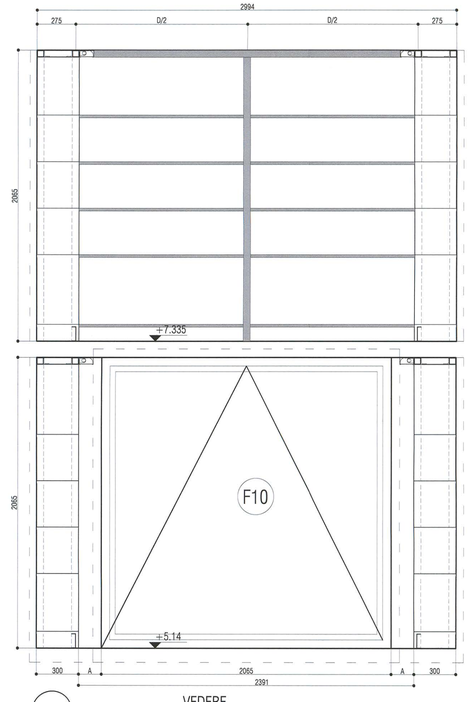

4 VEDERE 1:20

Schema generala

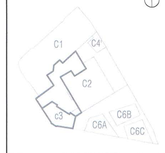

LEGENDA:

BETON ARMAT
ZIDARIE CARAMIDA
PERETE GIPS-CARTON

NOTE:
CATEGORIA DE IMPORTANTA (CF. HG NR. 766/1997): C
CLASA DE IMPORTANTA (CF. N. P100 - 1/2006): III
GRAD DE REZISTENTA LA FOC (CF. N. P-118/1999): II
RISC DE INCENDIU: MIC

Cota ±0.00 = CTA (cota teren amenajat) = 81.20 CNM (cota absoluta raportata la Sistemul de coordonate Stereo Bucuresti si calculata fata de cota de nivel a Marii Negre)
Pentru parte se vor consulta planseile de sistematizare verticala.

CONSTRUCTORUL VA VERIFICA TOATE COTELE SI DIMENSIUNILE. EVENTUALELE NECONCORDANTE, ERORI SAU OMISIUNI VOR FI SEMNALATE PROIECTANTULUI GENERAL.
DIMENSIUNILE NU SE MASOARA DIRECT PE DESEN.

Acest material este proprietatea biroului de arhitectura adn si nu poate fi folosit, reprodus sau transmis in parte sau in intregime fara acordul scris al acestuia.

SOCIETATE COMERCIALA adn birou de arhitectura SRL BUCURESTI - ROMANIA

ORDINUL ARHITECTILOR DIN ROMANIA
45941
Andrei SERBESCU
arhitect DIPLOMAT

MACUCA P. DANUT
ROMANIA
MOLDOVA
VERIFICATOR PROIECTE
28. DEC. 2016

adn birou arhitectura
Str. Octavian, nr. 27, sector 3, Bucuresti, ROMANIA
Tel. / Fax : 021 / 3267904, J40 / 3968 / 17.03.2003, R 15290910

Proiectant restaurare
opus/atelier de arhitectură
Calea Vitan B 155 sc.2 ap.42 031296 sector 3 Bucuresti
atelieropus@yahoo.com tel. 021 3217632
nr. J40/8663/2001 cod fiscal: R 14200888

Proiectant rezistenta corpuri C1, C3, C4', C6
INCONA SRL Bucuresti
J40/6707/ 1991 ; R3013714
021 / 2111440

Proiectant instalatii
S.C. D&D EUROCOM S.R.L.
J40/14288/2004, CUI16742073,
Matei Basarab 108, bl. 74, sc. 1, et. 7, ap. 29,
sector 3, Bucuresti
Tel/Fax: 031/4251982; 031/4251981
e-mail: electrice@ddeurocom.ro
website: www.ddeurocom.ro

Specialitate
ARHITECTURA

Verificator / Expert	Cerinta	Referat
Danut Maciuca	C	/2016
Clement Moldoveanu	B1, D, E, F	/2016


Pr. Nr. P046/2009 | Beneficiar Universitatea Nationala de Arte Bucuresti | adresa G-ral Budisteanu, nr. 19, sect 1, Bucuresti

Titlu Proiect
EXTINDERE SI REMODELARE FUNCTIONALA SEDIUL UNIVERSITATII NATIONALE DE ARTE BUCURESTI, str. General Budisteanu 19


Sef proiect	arh. Andrei Serbescu	
Proiectat	arh. Andrei Serbescu	
Proiectat	arh. Adrian Untaru	
Proiectat	arh. Bogdan Bradaleanu	

Titlu Plansa
CORP C3-ETAJ/ETAJ i: CONFECTII METALICE


Faza PT+DE	Scara	Data	
REV.2	1:20	12.2016	A.C3.66

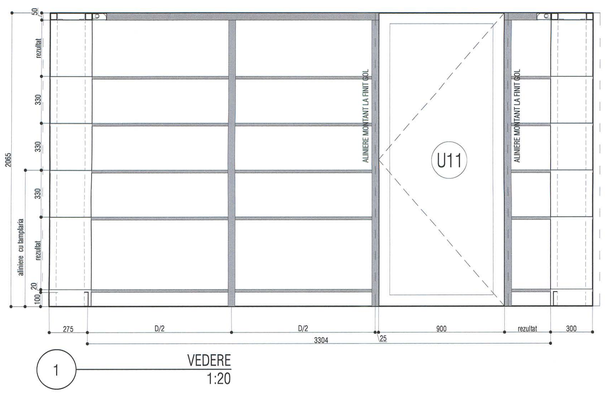

1 VEDERE 1:20

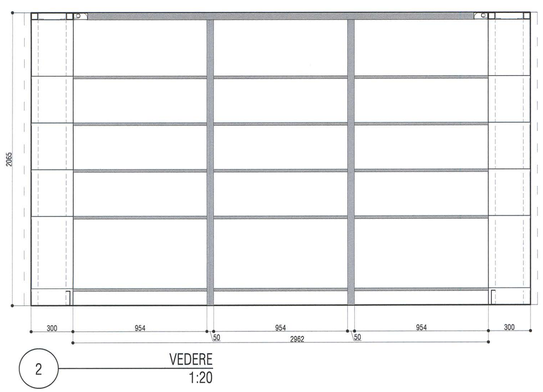

2 VEDERE 1:20

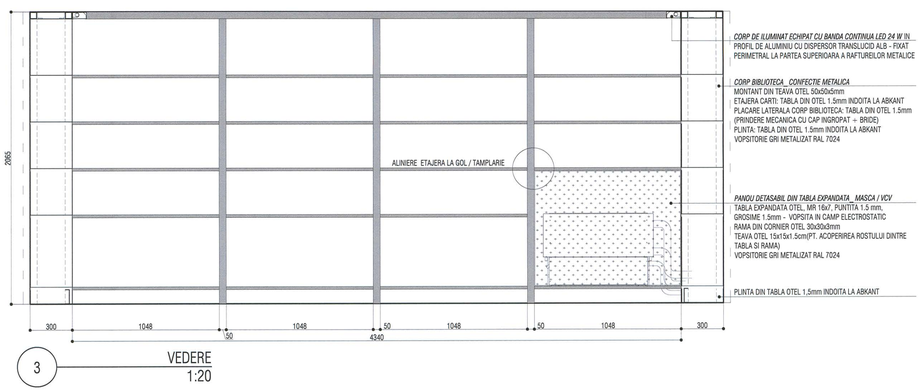


3 VEDERE 1:20

NOTE:
TOATE DIMENSIUNILE ELEMENTELOR METALICE SE VOR VERIFICA LA FATA LOCULUI DUPA EXECUTAREA LUCRARILOR DE CAMASUIRE SI TENCUIRE A PERETILOR SI A GOLURILOR DE USI SI FERESTRE.

INALTIMEA ELEMENTELOR VERTICALE ESTE DATA DE LA FINITUL PARDOSELII.


PLANSA SE VA CITI IMPREUNA CU A.C3.31, A.C3.62

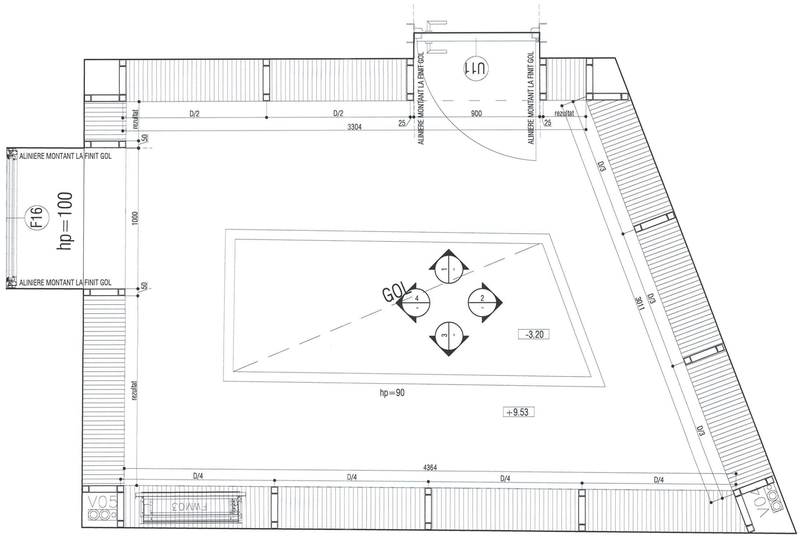


6 PLAN +9.53 1:20

CORP C3 - SALA M4, SALA M3 (INCAPERI ECHIVALENTE, DISPUSE IN OGLINDA)

NOTA: POZITIONAREA RAFTURILOR PE VERTICALA ESTE ORIENTATIVA. SE VA TINE CONT DE CONDITIA DE ALINIERE A ACESTORA CU GOLURILE, IN URMA EFECTUARII RELEVEULUI INCAPERILOR DUPA REALIZAREA CAMASUIELILOR ARMATE SI A FINISARII.

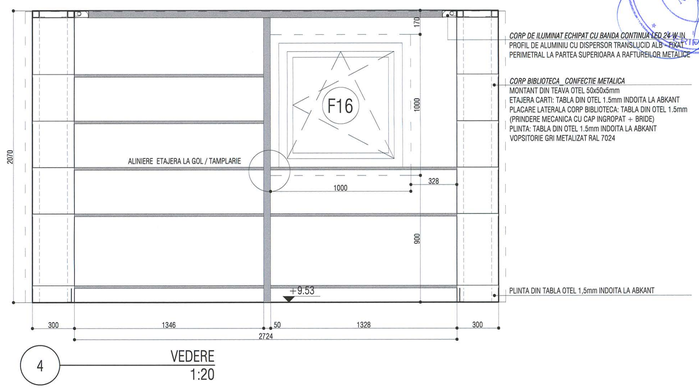

4 VEDERE 1:20

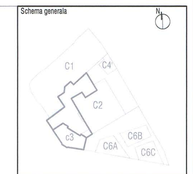

LEGENDA:

BETON ARMAT
ZIDARIE CARAMIDA
PERETE GIPS-CARTON

NOTE:
CATEGORIA DE IMPORTANTA (CF. HG NR. 766/1997): C
CLASA DE IMPORTANTA (CF. N. P100 - 1/2006): III
GRAD DE REZISTENTA LA FOC (CF. N. P-118/1999): II
RISC DE INCENDIU: MIC

Cota ±0.00 = CTA (cota teren amenajat) = 81.20 CNM (cota absoluta raportata la Sistemul de coordonate Stereo Bucuresti si calculata fata de cota de nivel a Marii Negre)
Pentru panta se vor consulta planurile de sistematizare verticala.

CONSTRUCTORUL VA VERIFICA TOATE COTELE SI DIMENSIUNILE. EVENTUALELE NECONCORDANTE, ERORI SAU OMISIUNI VOR FI SEMNALATE PROIECTANTULUI GENERAL.
DIMENSIUNILE NU SE MASOARA DIRECT PE DESEN.

Acest proiect este proprietatea biroului de arhitectura care l-a elaborat si nu poate fi folosit, copiat sau reprodus fara acordul scris al acestuia. Orice incalcare a acestor prevederi va fi urmarita conform legii.

SOCIETATE COMERCIALA
adn birou de arhitectura
BUCURESTI - ROMANIA

ORDINUL ARHITECTILOR DIN ROMANIA
4598
Andrei SERBESCU
Membru cu drept de semnătură

MACUCĂ P. DANUT
ROMANIA
NR. 14535
VERIFICATOR DE PROIECTE
2016

MOLDOVEANU CLEMENT
INCOMA
B1-D-E-F
VERIFICATOR GRAD

adn birou arhitectura
Str. Octavian, nr. 27, sector 3, Bucuresti, ROMANIA
Tel. / Fax : 021 / 3267954, J40 / 3968 / 17.03.2003, R 15293910

Proiectant restaurare
opus/atelier de arhitectură
Calea Vitan B V51 sc.2 ap.42 031296 sector 3 Bucuresti
atelieropus@yahoo.com tel. 021.3217532
nr. J40/8663/2001 cod fiscal: R 14235606

Proiectant rezistenta corpuri C1, C3, C4', C6
INCONA SRL Bucuresti
J40/6707/ 1991 ; R3013714
021 / 2111440

Proiectant instalatii
S.C. D&D EUROCOM S.R.L.
J40/14388/2004, CUI16742073,
Matei Basarab 108, bl.74, sc.1, et.7, ap.29,
sector 3, Bucuresti
Tel/Fax: 031/4051882; 031/4251881
e-mail: electrice@ddeurocom.ro
website: www.ddeurocom.ro

Specialitate
ARHITECTURA

Verificator / Expert	Cerinta	Referat
Danut Macicuca	C	/2016
Clement Moldoveanu	B1, D, E, F	/2016


Pr. Nr. P046/2009
Beneficiar: Universitatea Nationala de Arte Bucuresti
adresa: G-ral Budisteanu, nr. 19, sect 1, Bucuresti


Titlu Proiect
EXTINDERE SI REMODELARE FUNCTIONALA SEDIUL UNIVERSITATII NATIONALE DE ARTE BUCURESTI, str. General Budisteanu 19

Sef proiect	arh. Andrei Serbescu
Proiectat	arh. Andrei Serbescu
Proiectat	arh. Adrian Untaru
Proiectat	arh. Bogdan Bradateanu


Titlu Plansa
CORP C3-MANSARDA: CONFECTII METALICE

Faza PT+DE	Scara	Data	
REV 2	1:20	12.2016	A.C3.67

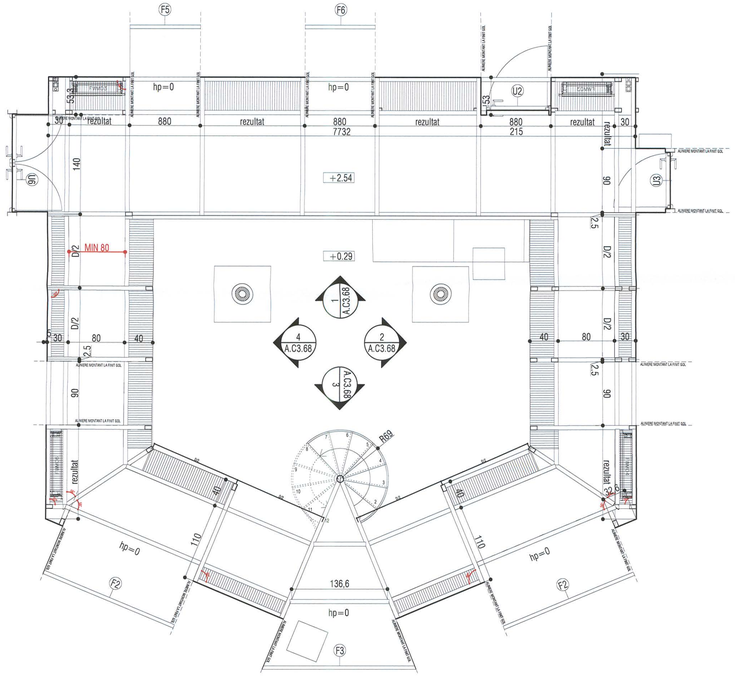

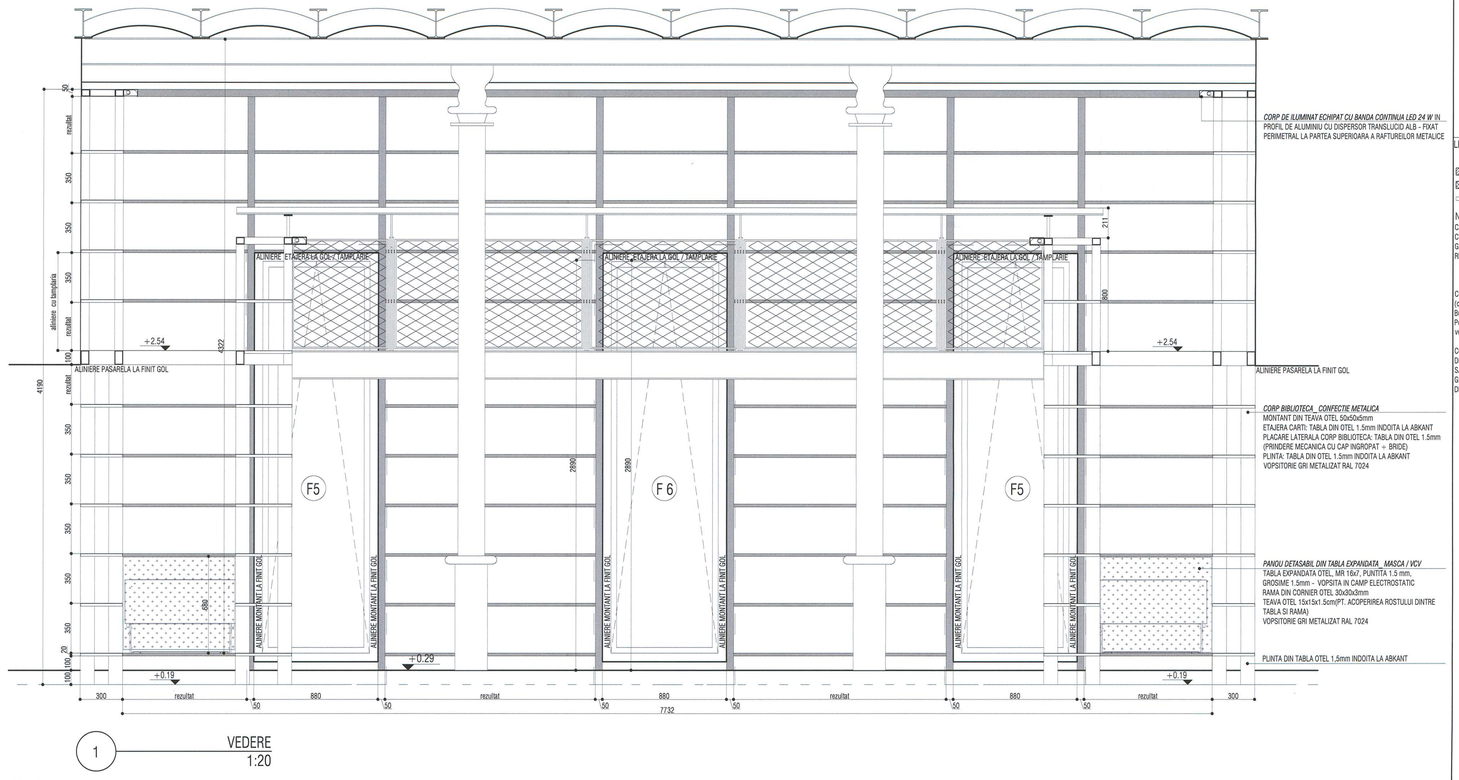

1 VEDERE 1:20

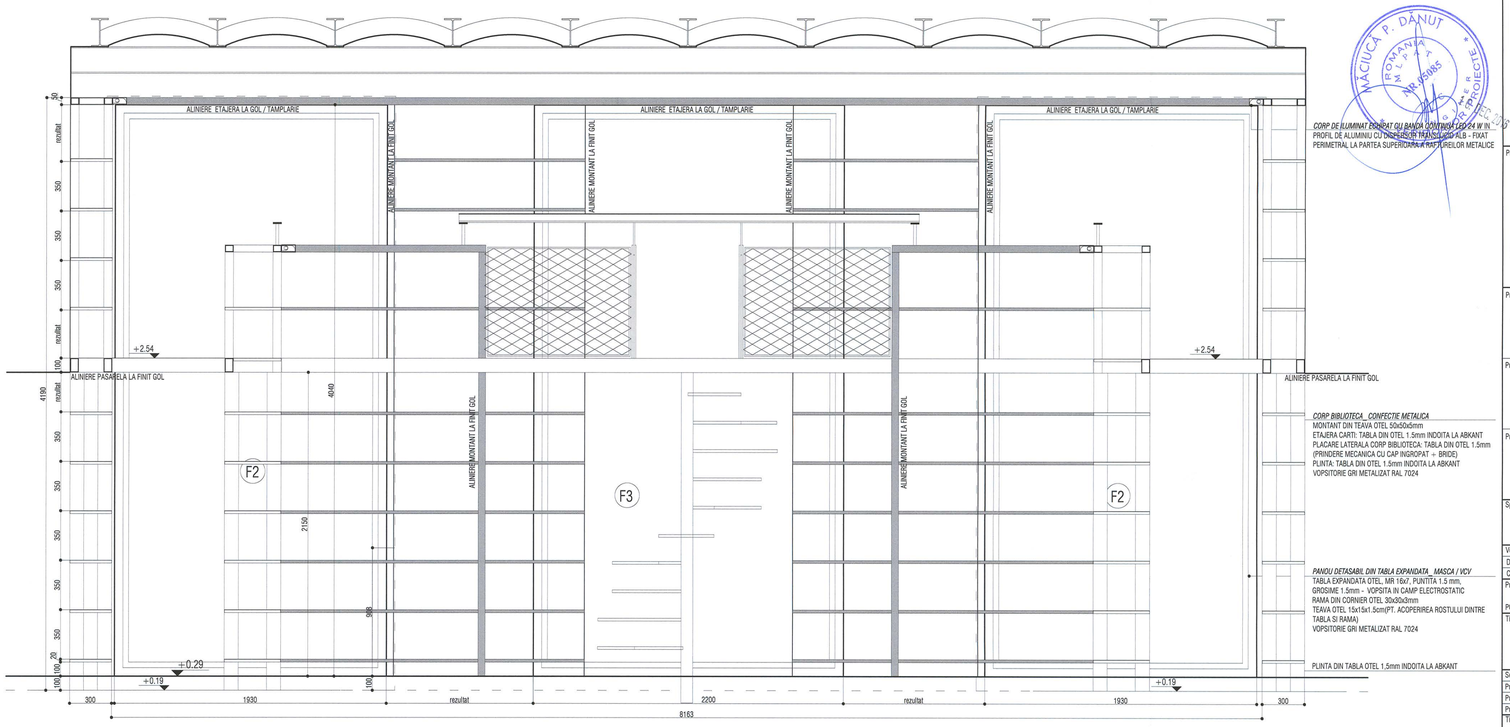

3 VEDERE 1:20

NOTE:
TOATE DIMENSIUNILE ELEMENTELOR METALICE SE VOR VERIFICA LA FATA LOCULUI DUPA EXECUTAREA LUCRARILOR DE CAMASUIRE SI TENCUIRE A PERETILOR SI A GOLURILOR DE USI SI FERESTRE.


INALTIMEA ELEMENTELOR VERTICALE ESTE DATA DE LA FINITUL PARDOSELII.

PLANSA SE VA CITI IMPREUNA CU A.C3.31, A.C3.62

CORP C3 - SALA E1

NOTA: POZITIONAREA RAFTURILOR PE VERTICALA ESTE ORIENTATIVA. SE VA TINE CONT DE CONDITIA DE ALINIERE A ACESTORA CU GOLURILE, IN URMA EFECTUARII RELEVEULUI INCAPERILOR DUPA REALIZAREA CAMASUIELILOR ARMATE SI A FINISARII.

Schema generala

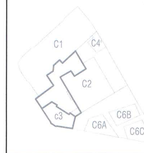

LEGENDA:

BETON ARMAT
ZIDARIE CARAMIDA
PERETE GIPS-CARTON

NOTE:
CATEGORIA DE IMPORTANTA (CF. HG NR. 766/1997): C
CLASA DE IMPORTANTA (CF. N. P100 - 1/2006): III
GRAD DE REZISTENTA LA FOC (CF. N. P-118/1999): II
RISC DE INCENDIU: MIC

Cota ±0.00 = CTA (cota teren amenajat) = 81.20 CNM (cota absoluta raportata la Sistemul de coordonate Stereo Bucuresti si calculata fata de cota de nivel a Marii Negre)
Pentru panta se vor consulta plansele de sistematizare verticala.

CONSTRUCTORUL VA VERIFICA TOATE COTELE SI DIMENSIUNILE. EVENTUALELE NECONCORDANTE, ERORI SAU OMISIUNI VOR FI SEMNALATE PROIECTANTULUI GENERAL.
DIMENSIUNILE NU SE MASOARA DIRECT PE DESEN.

SOCIETATE COMERCIALA
gdn birou de arhitectura sri
BUCURESTI ROMANIA

ORDINUL ARHITECTILOR DIN ROMANIA
4594
Andrei SERBESCU
Arhitect cu drept de semnătură

Proiectant general si Cf. proiectului

gdn birou arhitectura
Str. Octavian, nr. 27, sector 3, Bucuresti ROMANIA
Tel. / Fax : 021 / 3267954, J40 / 3968 / 17.03.2003, R 15293910

Proiectant restaurare
opus/atelier de arhitectură
Calea Vitan B V51 sc.2 ap.42 031296 sector 3 Bucuresti
atelieropus@yahoo.com tel 021 3217632
nr. J40/8663/2001 cod fiscal: R 14259586

Proiectant rezistenta corpuri C1, C3, C4', C6
INCONA SRL Bucuresti
J40/6707/1991 ; R3013714
021 / 2111442

Proiectant instalatii
S.C. D&D EUROCOM S.R.L.
J40/14368/2004, cod:16742073,
Matei Basarab 108, bl. 74, sc. 1, et. 7, ap. 29,
sector 3, Bucuresti
Tel/Fax: 0314251992, 0314251981
e-mail: electrice@ddeurocom.ro
website: www.ddeurocom.ro

Specialitate
ARHITECTURA


Verificator / Expert		Cerinta	Referat
Danut Maciuca		C	/2016
Clement Moldoveanu		B1, D, E, F	/2016
Pr. Nr.	Beneficiar	Universitatea Nationala de Arte Bucuresti	
P046/2009	adresa	G-ral Budisteanu, nr. 19, sect 1, Bucuresti	


Titlu Proiect
EXTINDERE SI REMODELARE FUNCTIONALA SEDIUL UNIVERSITATII NATIONALE DE ARTE BUCURESTI, str. General Budisteanu 19

Sef proiect	arh. Andrei Serbescu	
Proiectat	arh. Andrei Serbescu	
Proiectat	arh. Adrian Uritaru	
Proiectat	arh. Bogdan Bradateanu	


Titlu Planse
CORP C3-PARTER/PARTER I: CORPURI BIBLIOTECA

Faza PT+DE	Scara	Data	
REV.2	1:20	12.2016	A.C3.68.1

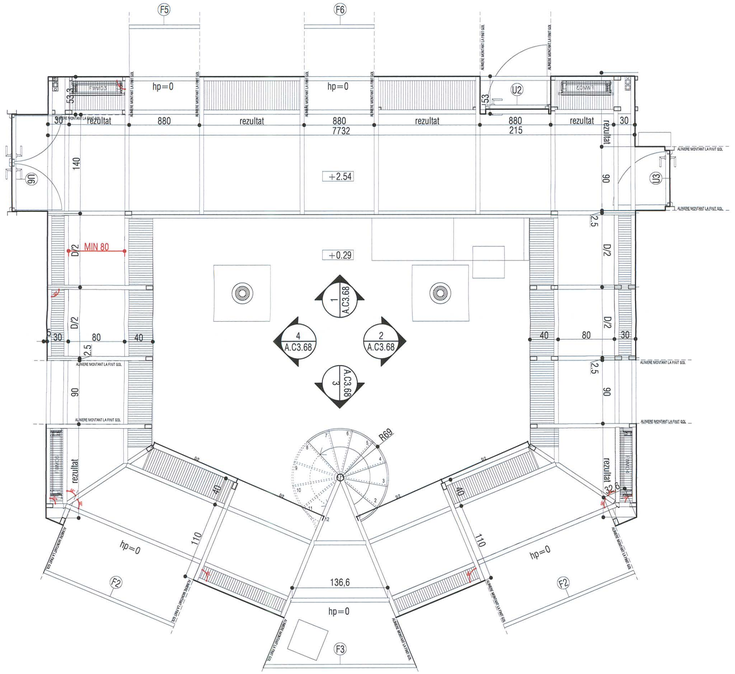

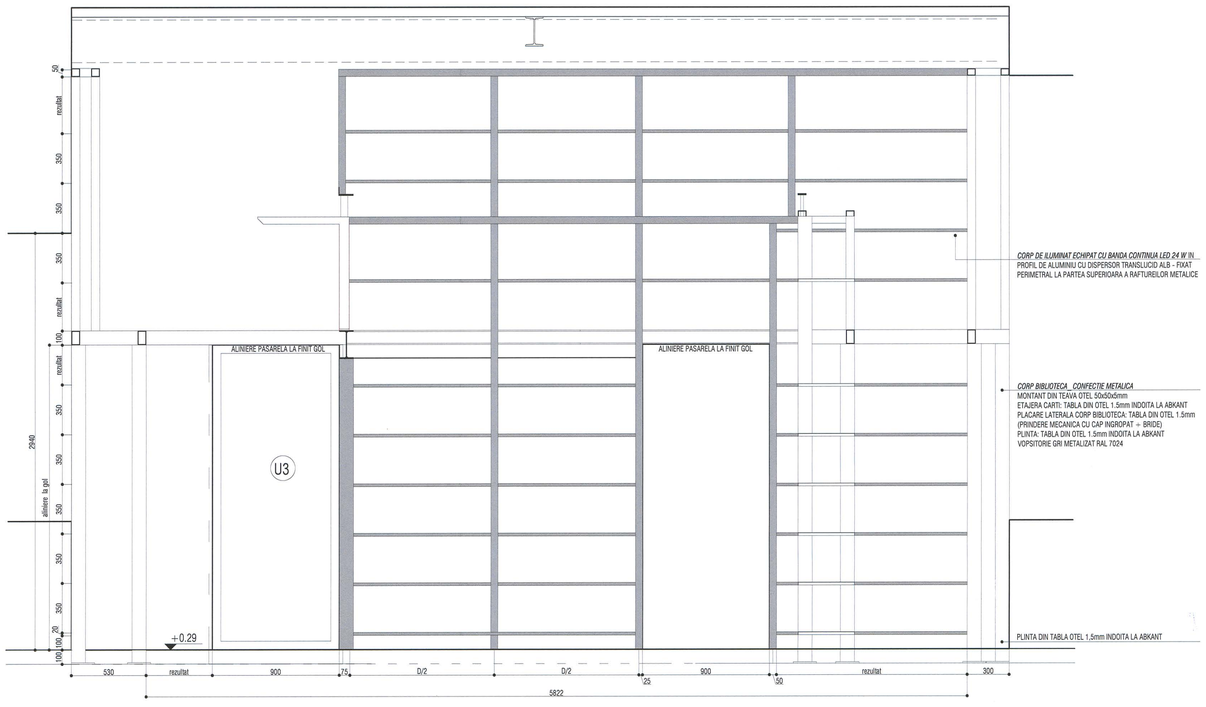

2 VEDERE 1:20

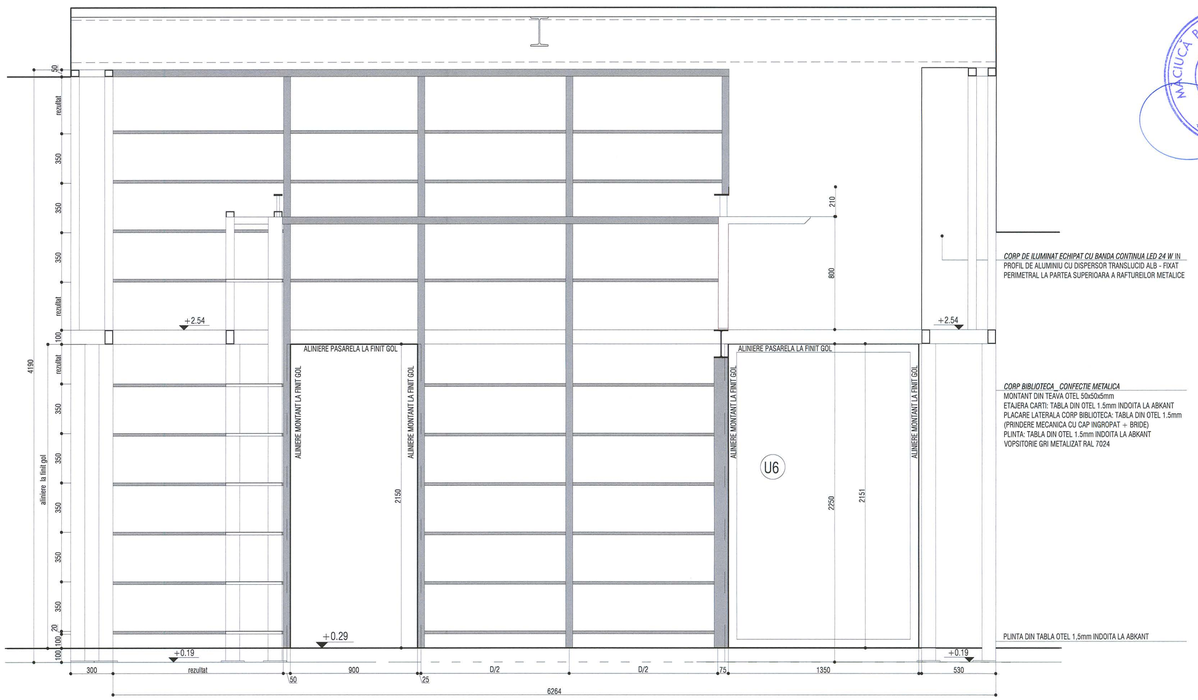

4 VEDERE 1:20

NOTE:
TOATE DIMENSIUNILE ELEMENTELOR METALICE SE VOR VERIFICA LA FATA LOCULUI DUPA EXECUTAREA LUCRARILOR DE CAMASUIRE SI TENCUIRE A PERETILOR SI A GOLURILOR DE USI SI FERESTRE.


INALTIMEA ELEMENTELOR VERTICALE ESTE DATA DE LA FINITUL PARDOSELII.

PLANSA SE VA CITI IMPREUNA CU A.C3.31, A.C3.62

CORP C3 - SALA E1

NOTA: POZITIONAREA RAFTURILOR PE VERTICALA ESTE ORIENTATIVA. SE VA TINE CONT DE CONDITIA DE ALINIERE A ACESTORA CU GOLURILE, IN URMA EFECTUARII RELEVEULUI INCAPERILOR DUPA REALIZAREA CAMASUIELILOR ARMATE SI A FINISARII.

Schema generala

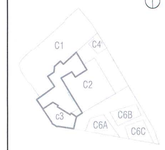

LEGENDA:

BETON ARMAT
ZIDARIE CARAMIDA
PERETE GIPS-CARTON

NOTE:
CATEGORIA DE IMPORTANTA (CF. HG NR. 766/1997): C
CLASA DE IMPORTANTA (CF. N. P100 - 1/2006): III
GRAD DE REZISTENTA LA FOC (CF. N. P-118/1999): II
RISC DE INCENDIU: MIC

Cota ±0.00 = CTA (cota teren amenajat) = 81.20 CNM (cota absoluta raportata la Sistemul de coordonate Stereo Bucuresti si calculata fata de cota de nivel a Marii Negre)
Pentru pante se vor consulta planseile de sistematizare verticala.

CONSTRUCTORUL VA VERIFICA TOATE COTELE SI DIMENSIUNILE. EVENTUALELE NECONCORDANTE, ERORI SAU OMISIUNI VOR FI SEMNALATE PROIECTANTULUI GENERAL.
DIMENSIUNILE NU SE MASOARA DIRECT PE DESEN.

SOCIETATE COMERCIALA
adn arhitectura
birou de arhitectura
BUCURESTI - ROMANIA

ORDINUL ARHITECTILOR DIN ROMANIA
4964
Andrei SERBESCU
Arhitect cu drept de semnătură

MACIUCĂ P. DANUT
ROMANIA
MUNCA
VERIFICATOR DE PROIECTE
MOLDOVEANU CLEMENT
ARHITECT
VERIFICATOR DE PROIECTE
5. DEC. 2016

adn birou arhitectura
Str. Octavian, nr. 27, sector 3, Bucuresti, ROMANIA
Tel. / Fax : 021 / 3267954, J40 / 3968 / 17.03.2003, R 18293910

Proiectant general si de arhitectura

Proiectant restaurare

opus/atelier de arhitectură
Calea Vitan B V51 sc.2 ap.42 031296 sector 3 Bucuresti
atelieropus@yahoo.com tel. 021 3217532
nr. J40/8663/2001 cod fiscal: R 14235585

Proiectant rezistenta corpuri C1, C3, C4', C6

INCONA SRL Bucuresti
J40/6707/1991 ; RO0153714
021 / 2111440

Proiectant instalatii

S.C. D&D EUROCOM S.R.L.
J40/14388/2004, CUI/16742073,
Matei Basarab 108, bl. 74, sc. 1, et. 7, ap. 29,
sector 3, Bucuresti
Tel/Fax: 031/4251582, 031/4251581
e-mail: electrice@ddeurocom.ro
website: www.ddeurocom.ro

Specialitate

ARHITECTURA

Verificator / Expert	Cerinta	Referat
Danut Maciuca	C	/2016
Clement Moldoveanu	B1, D, E, F	/2016

Pr. Nr. P046/2009 — Beneficiar: Universitatea Nationala de Arte Bucuresti — adresa: G-ral Budisteanu, nr. 19, sect 1, Bucuresti

Titlu Proiect


EXTINDERE SI REMODELARE FUNCTIONALA SEDIUL UNIVERSITATII NATIONALE DE ARTE BUCURESTI, str. General Budisteanu 19


Sef proiect	arh. Andrei Serbescu	
Proiectat	arh. Andrei Serbescu	
Proiectat	arh. Adrian Untaru	
Proiectat	arh. Bogdan Bradeteanu	

Titlu Plansa


CORP C3-PARTER/PARTER i: CORPURI BIBLIOTECA

Faza PT+DE	Scara	Data	Nr.
REV.2	1:20	12.2016	A.C3.68.2

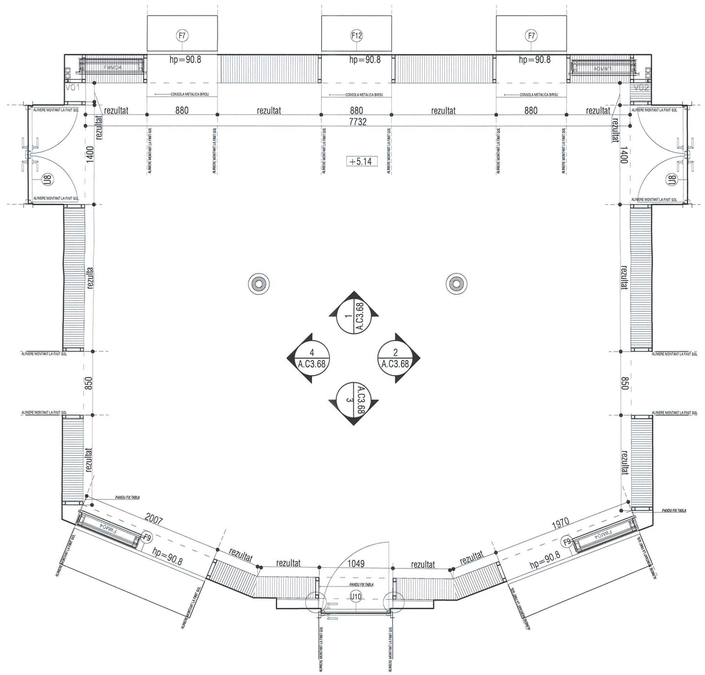

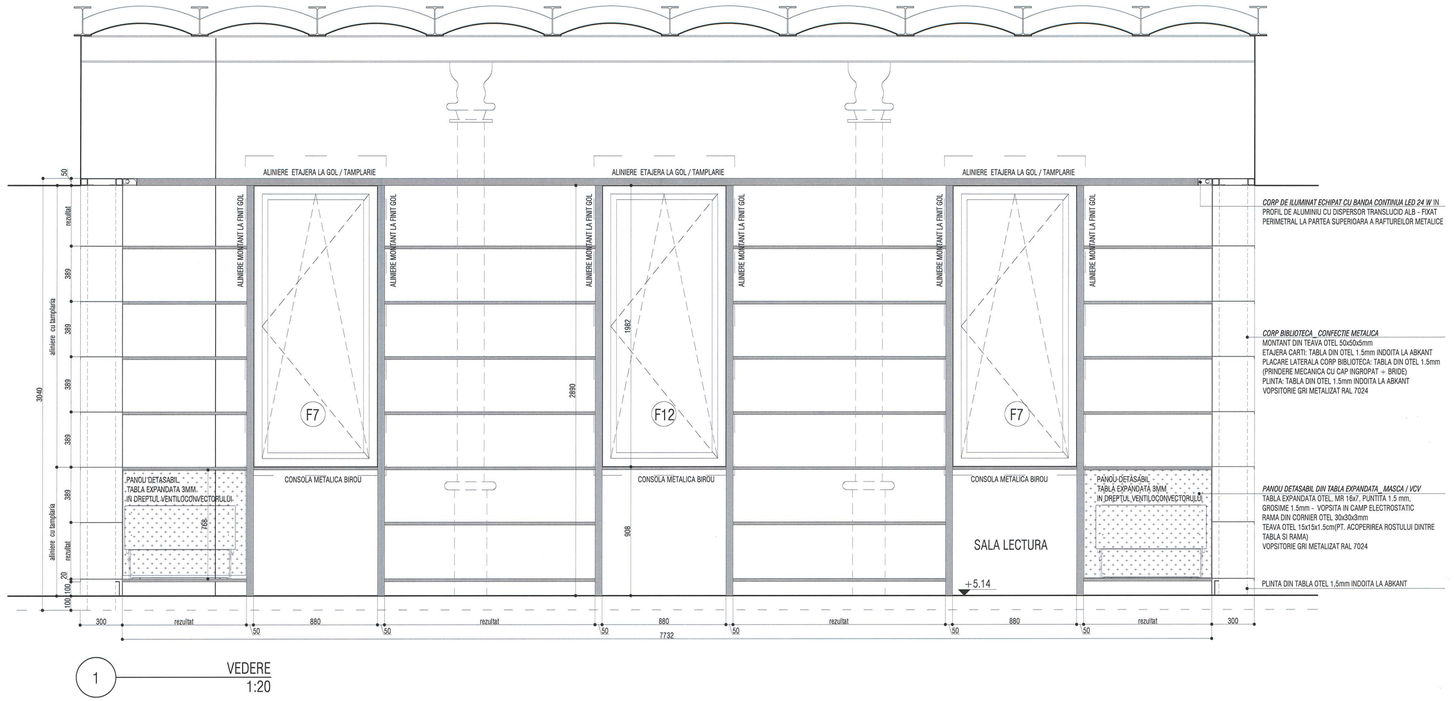

1 VEDERE 1:20

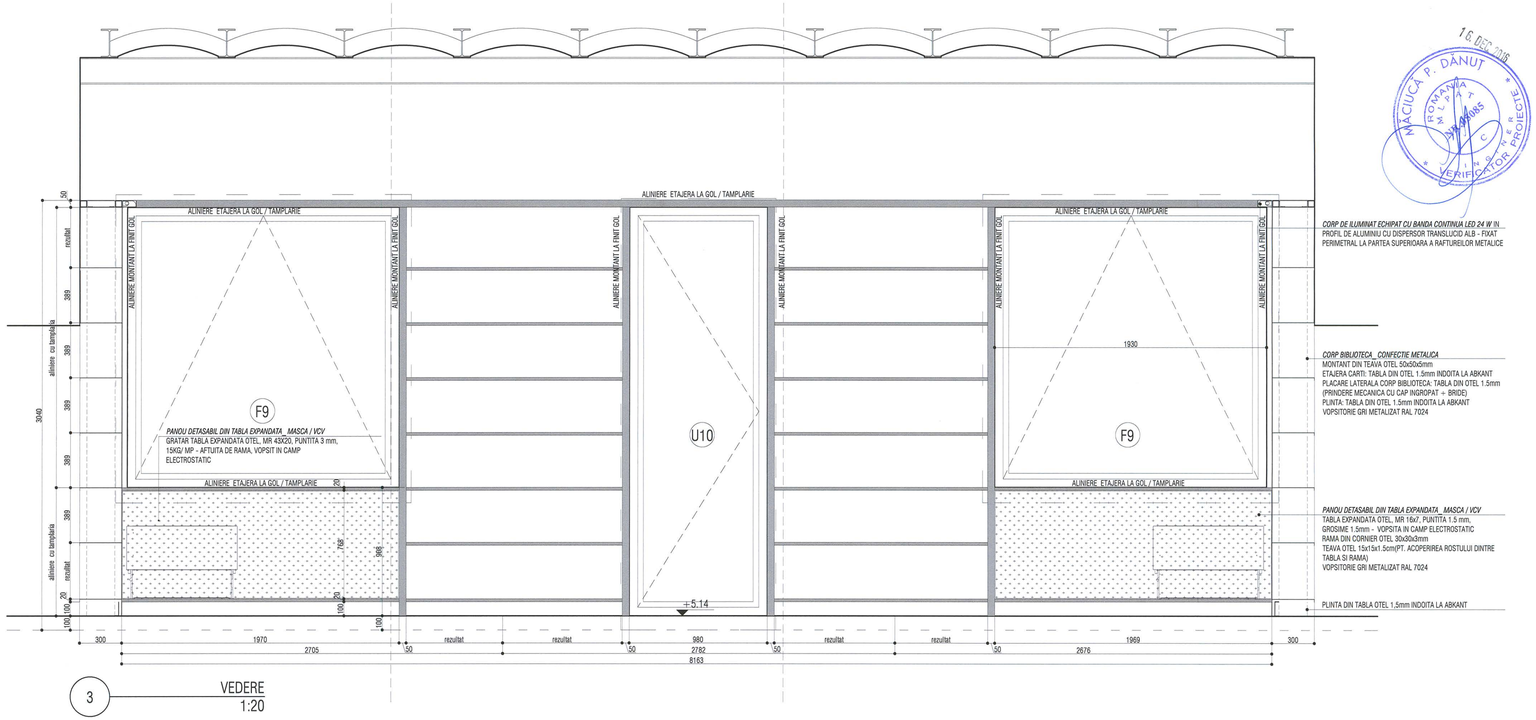

3 VEDERE 1:20

NOTE:
TOATE DIMENSIUNILE ELEMENTELOR METALICE SE VOR VERIFICA LA FATA LOCULUI DUPA EXECUTAREA LUCRARILOR DE CAMASUIRE SI TENCUIRE A PERETILOR SI A GOLURILOR DE USI SI FERESTRE.


INALTIMEA ELEMENTELOR VERTICALE ESTE DATA DE LA FINITUL PARDOSELII.

PLANSA SE VA CITI IMPREUNA CU A.C3.31, A.C3.62

CORP C3 - SALA E1

NOTA: POZITIONAREA RAFTURILOR PE VERTICALA ESTE ORIENTATIVA. SE VA TINE CONT DE CONDITIA DE ALINIERE A ACESTORA CU GOLURILE, IN URMA EFECTUARII RELEVEULUI INCAPERILOR DUPA REALIZAREA CAMASUIELILOR ARMATE SI A FINISARII.

Schema generala

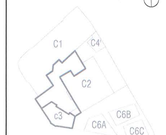

LEGENDA:

BETON ARMAT
ZIDARIE CARAMIDA
PERETE GIPS-CARTON

NOTE:
CATEGORIA DE IMPORTANTA (CF. HG NR. 766/1997): C
CLASA DE IMPORTANTA (CF. N. P100 – 1/2006): III
GRAD DE REZISTENTA LA FOC (CF. N. P-118/1999): II
RISC DE INCENDIU: MIC

Cota ±0.00 = CTA (cota teren amenajat) = 81.20 CNM (cota absoluta raportata la Sistemul de coordonate Stereo Bucuresti si calculata fata de cota de nivel a Marii Negre)
Pentru pante se vor consulta plansele de sistematizare verticala.

CONSTRUCTORUL VA VERIFICA TOATE COTELE SI DIMENSIUNILE. EVENTUALELE NECONCORDANTE, ERORI SAU OMISIUNI VOR FI SEMNALATE PROIECTANTULUI GENERAL.
DIMENSIUNILE NU SE MASOARA DIRECT PE DESEN.

16.DEC.2016
MĂCIUCĂ P. DANUT
VERIFICATOR DE PROIECTE

SOCIETATE COMERCIALA
adn birou de arhitectura s.a.
BUCURESTI - ROMANIA

ORDINUL ARHITECTILOR DIN ROMANIA
4594
Andrei SERBESCU
Arhitect cu drept de semnătură

Proiectant general, birou de arhitectura

adn birou arhitectura
Str. Octavian, nr. 27, sector 3, Bucuresti, ROMANIA
Tel. / Fax : 021 / 3267904, J40 / 3968 / 17.03.2003, R 15293910

Proiectant restaurare
opus/atelier de arhitectură
Calea Vitan B 1/51 sc.2 ap.42 031296 sector 3 Bucuresti
steleropus@yahoo.com tel 021 3217632
nr. J40/8668/2001 cod fiscal: R 14205686

Proiectant rezistenta corpuri C1, C3, C4', C6
INCONA SRL Bucuresti
J40/8707/1991 ; R3013714
021 / 2111440

Proiectant instalatii
S.C. D&D EUROCOM S.R.L.
J40/14388/2004, CUI16742073,
Matei Basarab 108, bl. 74, sc. 1, et. 7, ap. 28,
sector 3, Bucuresti
Tel/Fax: 031/431-5982; 031-405/1981
e-mail: electrice@ddeurocom.ro
website: www.ddeurocom.ro

Specialitate
ARHITECTURA

Verificator / Expert		Cerinta	Referat
Clenul Maciuca		C	/2016
Clement Moldoveanu		B1, D, E, F	/2016
Pr. Nr.	Beneficiar	Universitatea Nationala de Arte Bucuresti	
P040/2009	adresa	G-ral Budisteanu, nr. 19, sect 1, Bucuresti	


Titlu Proiect
EXTINDERE SI REMODELARE FUNCTIONALA SEDIUL UNIVERSITATII NATIONALE DE ARTE BUCURESTI, str. General Budisteanu 19


Sef proiect	arh. Andrei Serbescu	
Proiectat	arh. Andrei Serbescu	
Proiectat	arh. Adrian Untaru	
Proiectat	arh. Bogdan Bradateanu	


Titlu Plansa
CORP C3-ETAJ:
CORPURI BIBLIOTECA

Faza PT+DE	Scara	Data	Nr.
REV.2	1:20	12.2016	A.C3.68.3


Reproducerea sau copierea acestui desen fara acordul autorului constituie o incalcare a legislatiei privind drepturile de autor.

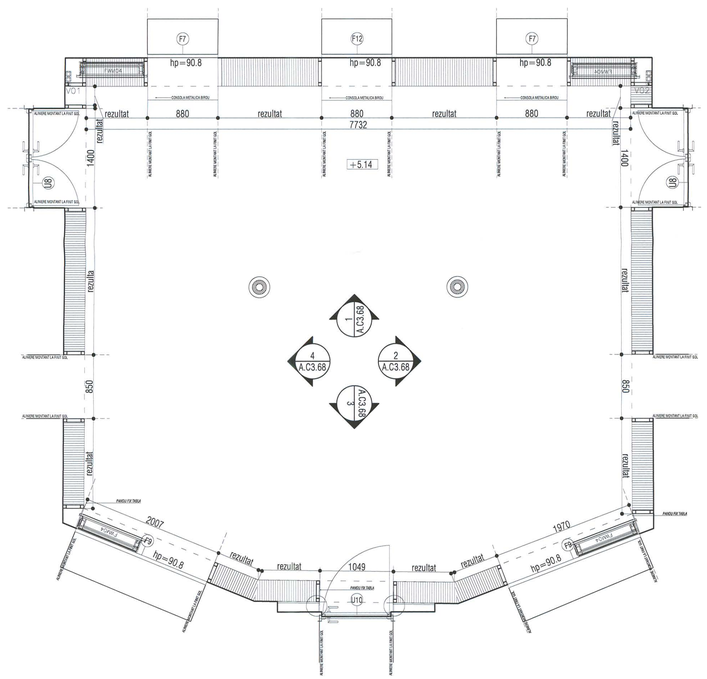
F7
F12
F7
hp=90.8
hp=90.8
hp=90.8
V01
V02
CONSOLA METALICA BRISU
rezultat
880
rezultat
880
rezultat
880
rezultat
7732
+5.14
1400
rezultat
1400
rezultat
U8
U8
ALINIERE MONTANT LA FINIT GOL
1
A.C3.68
4
A.C3.68
2
A.C3.68
3
A.C3.68
850
850
rezultat
rezultat
PANOU TIP TABLA
2007
F9
hp=90.8
rezultat
rezultat
1049
rezultat
rezultat
1970
F9
hp=90.8
P10
P11
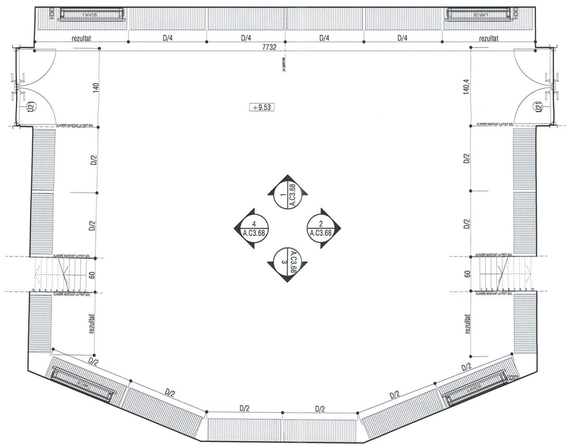

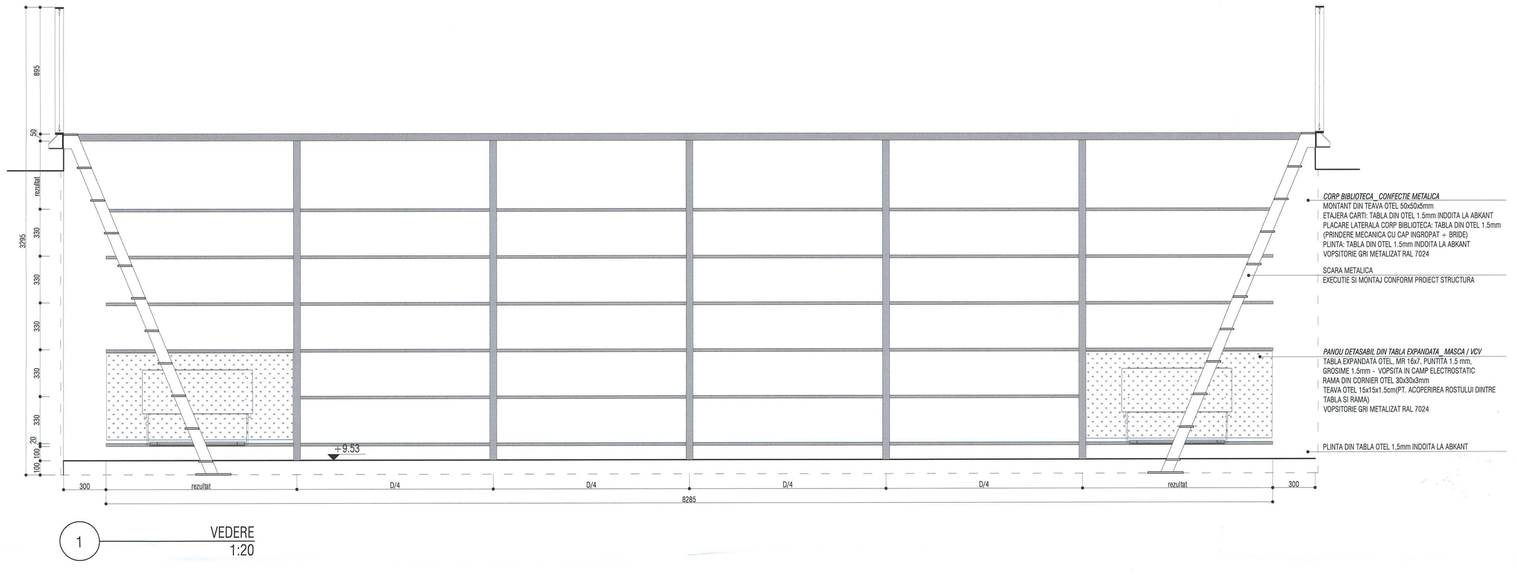

1 VEDERE 1:20

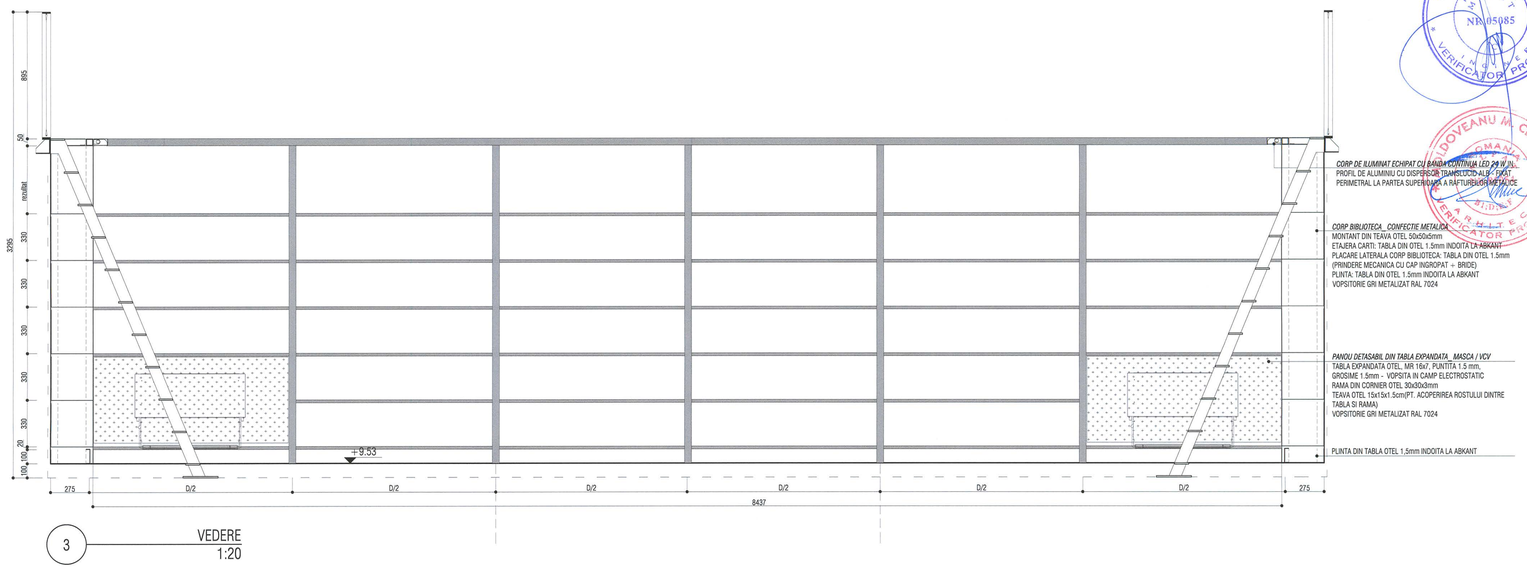

3 VEDERE 1:20

NOTE:
TOATE DIMENSIUNILE ELEMENTELOR METALICE SE VOR VERIFICA LA FATA LOCULUI DUPA EXECUTAREA LUCRARILOR DE CAMASUIRE SI TENCUIRE A PERETILOR SI A GOLURILOR DE USI SI FERESTRE.


INALTIMEA ELEMENTELOR VERTICALE ESTE DATA DE LA FINITUL PARDOSELII.

PLANSA SE VA CITI IMPREUNA CU A.C3.31, A.C3.62

CORP C3 - SALA E1

NOTA: POZITIONAREA RAFTURILOR PE VERTICALA ESTE ORIENTATIVA. SE VA TINE CONT DE CONDITIA DE ALINIERE A ACESTORA CU GOLURILE, IN URMA EFECTUARII RELEVEULUI INCAPERILOR DUPA REALIZAREA CAMASUIELILOR ARMATE SI A FINISARII.

Schema generala

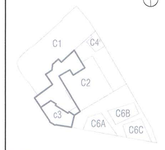

LEGENDA:

BETON ARMAT
ZIDARIE CARAMIDA
PERETE GIPS-CARTON

NOTE:
CATEGORIA DE IMPORTANTA (CF. HG NR. 766/1997): C
CLASA DE IMPORTANTA (CF. N. P100 – 1/2006): III
GRAD DE REZISTENTA LA FOC (CF. N. P-118/1999): II
RISC DE INCENDIU: MIC

Cota ±0.00 = CTA (cota teren amenajat) = 81.20 CNM (cota absoluta raportata la Sistemul de coordonate Stereo Bucuresti si calculata fata de cota de nivel a Marii Negre)
Pentru panta se vor consulta plansele de sistemalizare verticala.

CONSTRUCTORUL VA VERIFICA TOATE COTELE SI DIMENSIUNILE. EVENTUALELE NECONCORDANTE, ERORI SAU OMISIUNI VOR FI SEMNALATE PROIECTANTULUI GENERAL.
DIMENSIUNILE NU SE MASOARA DIRECT PE DESEN.

1.0.DOVEANU M. CLEMENT
ROMANIA
VERIFICATOR PROIECTE
M1 0 0 0 0 0

SOCIETATE COMERCIALA
adn birou de arhitectura srl
BUCURESTI - ROMANIA

ORDINUL ARHITECTILOR DIN ROMÂNIA
4594
Andrei SERBESCU
Arhitect cu drept de semnătură

Proiectant general si de arhitectura
adn birou arhitectura
Str. Dotoveanu, nr.27, sector3, Bucuresti,ROMANIA
Tel. / Fax : 021 / 3267954, 040 / 3968 / 17.03.2003, R 15293910

Proiectant restaurare
opus/atelier de arhitectură
Calea Vitan 8 vi51 sc.2 ap.42 031096 sector 3 Bucuresti
atelieropus@yahoo.com tel. 021 3217532
nr. J40/8663/2001 cod fiscal: R 14359886

Proiectant rezistenta corpuri C1, C3, C4*, C6
INCONA SRL Bucuresti
J40/6707/ 1991 ; R3013714
021 / 2111440

Proiectant instalatii
S.C. D&D EUROCOM S.R.L.
J40/13888/2004, CUI16743372,
Matei Basarab 108, bl. 74, sc. 1, et. 7, ap. 29,
sector 3, Bucuresti
Tel/Fax: 031/4251982, 031/4251981
e-mail: electrice@ddeurocom.ro
website: www.ddeurocom.ro

Specialitate
ARHITECTURA

Verificator / Expert		Cerinta	Referat
Danut Maciuca		C	/2016
Clement Moldoveanu		B1, D, E, F	/2016

Pr. Nr.	Beneficiar	Universitatea Nationala de Arte Bucuresti
P046/2009	adresa	G-ral Budisteanu, nr. 19, sect 1, Bucuresti


Titlu Proiect
EXTINDERE SI REMODELARE FUNCTIONALA SEDIUL UNIVERSITATII NATIONALE DE ARTE BUCURESTI, str. General Budisteanu 19


Sef proiect	arh. Andrei Serbescu	
Proiectat	arh. Andrei Serbescu	
Proiectat	arh. Adrian Ustaru	
Proiectat	arh. Bogdan Bradatsanu	

Titlu Plansa
CORP C3-MANSARDA: CORPURI BIBLIOTECA


Faza PT+DE	Scara	Data	
REV.2	1:20	12.2016	A.C3.68.5

Acest proiect este proprietatea BIROU DE ARHITECTURA adn srl si nu poate fi folosit in alte scopuri decat cele pentru care a fost creat, fara acordul scris al autorului. Nu este permisa multiplicarea sau copierea acestuia sub nici o forma.

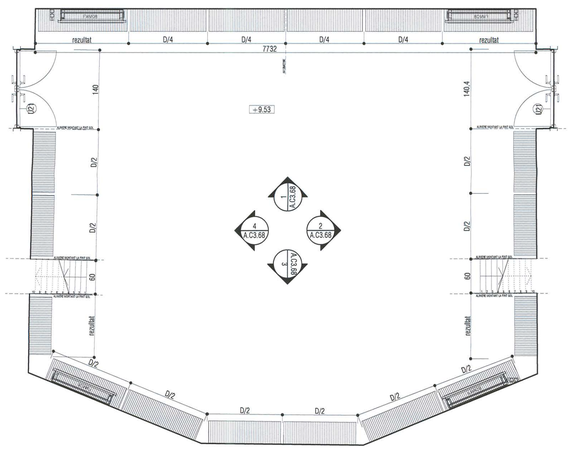

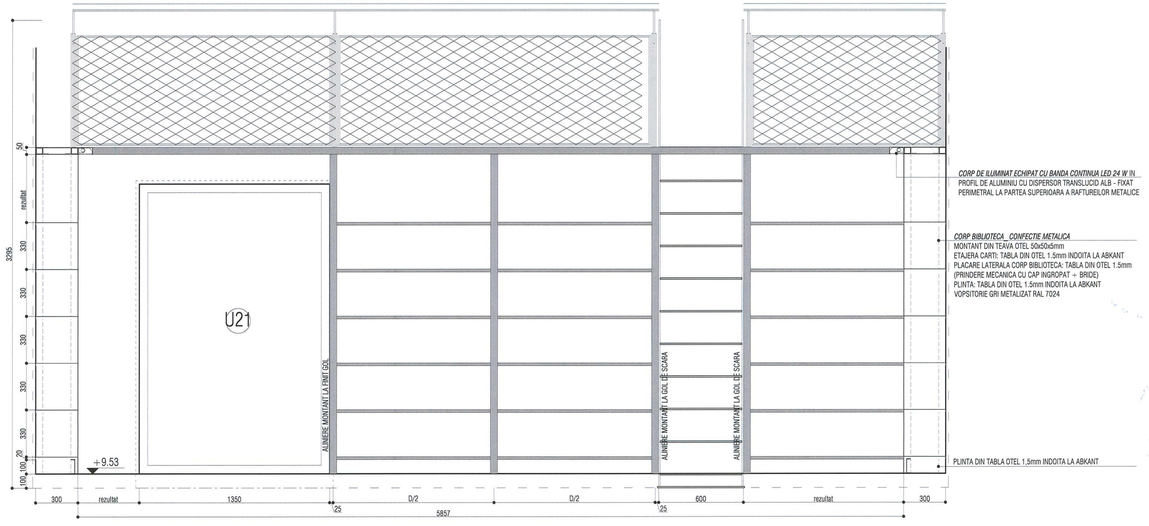

2 VEDERE
1:20

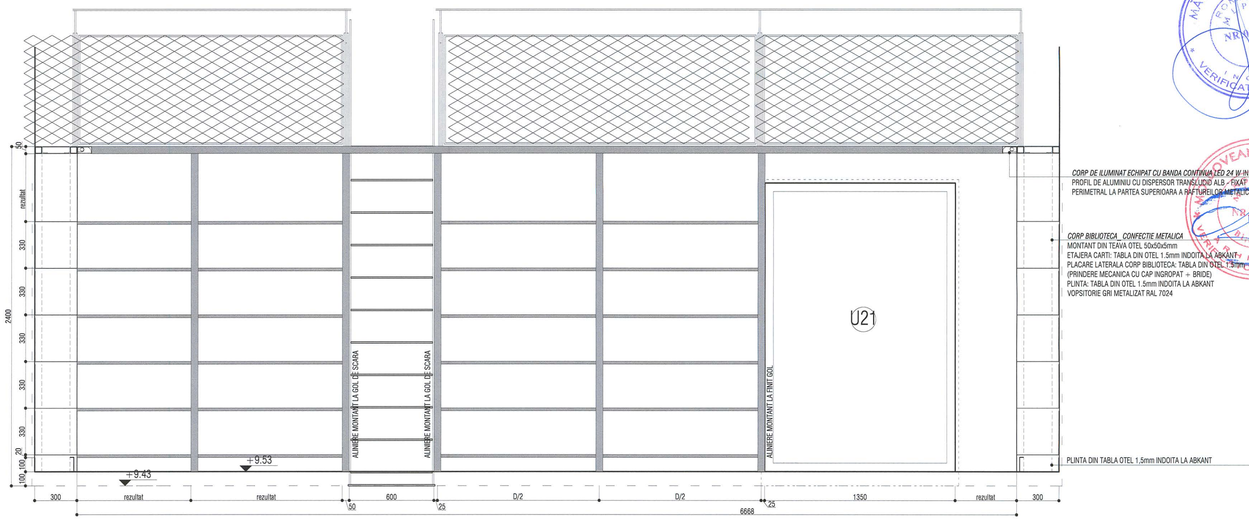

4 VEDERE
1:20

NOTE:
TOATE DIMENSIUNILE ELEMENTELOR METALICE SE VOR VERIFICA LA FATA LOCULUI DUPA EXECUTAREA LUCRARILOR DE CAMASUIRE SI TENCUIRE A PERETILOR SI A GOLURILOR DE USI SI FERESTRE.


INALTIMEA ELEMENTELOR VERTICALE ESTE DATA DE LA FINITUL PARDOSELII.

PLANSA SE VA CITI IMPREUNA CU A.C3.31, A.C3.62

CORP C3 - SALA E1

NOTA: POZITIONAREA RAFTURILOR PE VERTICALA ESTE ORIENTATIVA. SE VA TINE CONT DE CONDITIA DE ALINIERE A ACESTORA CU GOLURILE, IN URMA EFECTUARII RELEVEULUI INCAPERILOR DUPA REALIZAREA CAMASUIELILOR ARMATE SI A FINISARII.

Schema generala

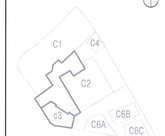

LEGENDA:

BETON ARMAT
ZIDARIE CARAMIDA
PERETE GIPS-CARTON

NOTE:
CATEGORIA DE IMPORTANTA (CF. HG NR. 766/1997): C
CLASA DE IMPORTANTA (CF. N. P100 - 1/2006): III
GRAD DE REZISTENTA LA FOC (CF. N. P-118/1999): II
RISC DE INCENDIU: MIC

Cota ±0.00 = CTA (cota teren amenajat) = 81.20 CNM (cota absoluta raportata la Sistemul de coordonate Stereo Bucuresti si calculata fata de cota de nivel a Marii Negre)
Pentru pante se vor consulta planurile de sistematizare verticala.

CONSTRUCTORUL VA VERIFICA TOATE COTELE SI DIMENSIUNILE. EVENTUALELE NECONCORDANTE, ERORI SAU OMISIUNI VOR FI SEMNALATE PROIECTANTULUI GENERAL.
DIMENSIUNILE NU SE MASOARA DIRECT PE DESEN.

Acest proiect este proprietatea intelectuala a birou de arhitectura adn si nu poate fi folosit in alte scopuri decat cele pentru care a fost elaborat, fara acordul scris al autorului. Nu este permisa distribuirea si publicarea acestui proiect (integral sau partial) fara acordul prealabil al birou de arhitectura adn.

SOCIETATE COMERCIALA adn birou de arhitectura srl BUCURESTI - ROMANIA

ORDINUL ARHITECTILOR DIN ROMANIA 4594 Andrei SERBESCU Arhitect cu drept de semnătură

Proiectant general si de arhitectura
adn birou arhitectura
Str. Octavian, nr. 27, sector 3, Bucuresti, ROMANIA
Tel. / Fax : 021 / 3267904, 040 / 3968 / 17.03.2003, R. 15293910

Proiectant restaurare
opus/atelier de arhitectură
Calea Vitan B V51 sc.2 ap.42 031296 sector 3 Bucuresti
stelenopus@yahoo.com tel. 021 3217630
nr. J40/6668/2001 cod fiscal: R 14230886

Proiectant rezistenta corpuri C1, C3, C4', C6
INCONA SRL Bucuresti
J40/6707/ 1991 ; R3013714
021 / 2111140

Proiectant instalatii
S.C. D&D EUROCOM S.R.L.
J40/14388/2004, CUI16742073,
Mateiu Basarab 108, bl. 74, sc. 1, et. 7, ap. 29,
sector 3, Bucuresti
Tel/Fax: 031/431-0182, 031/431-0181
e-mail: electrice@ddeurocom.ro
website: www.ddeurocom.ro

Specialitate
ARHITECTURA


Verificator / Expert		Cerinta	Referat
Danut Maciuca		C	/2016
Clement Moldoveanu		B1, D, E, F	/2016
Pr. Nr.	Beneficiar	Universitatea Nationala de Arte Bucuresti	
P046/2009	adresa	G-ral Budisteanu, nr. 19, sect 1, Bucuresti	

Titlu Proiect
EXTINDERE SI REMODELARE FUNCTIONALA SEDIUL UNIVERSITATII NATIONALE DE ARTE BUCURESTI, str. General Budisteanu 19


Sef proiect	arh. Andrei Serbescu	
Proiectat	arh. Andrei Serbescu	
Proiectat	arh. Adrian Untaru	
Proiectat	arh. Bogdan Bradateanu	

Titlu Plansa
CORP C3-MANSARDA: CORPURI BIBLIOTECA


Faza PT+DE	Scara	Data	
REV.2	1:20	12.2016	A.C3.68.6

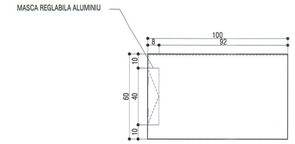

PLAN 1:20

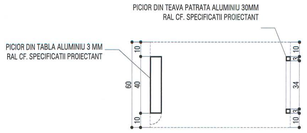


SECTIUNE S 1:20

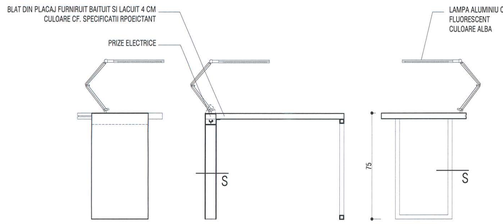


M1 - MESE STUDIU
1:20


VEDERE 1 SECTIUNE VEDERE 2

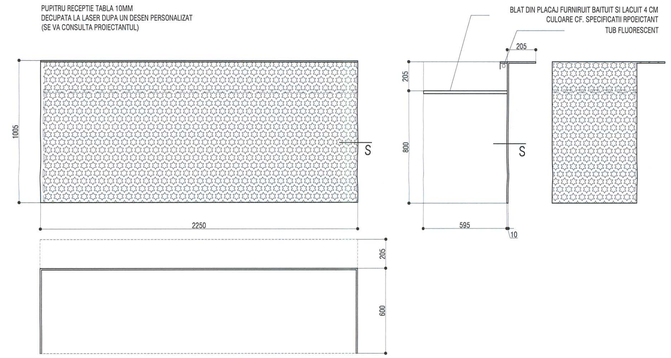

M2 - PUPITRU RECEPTIE ACCES PARTER
1:20

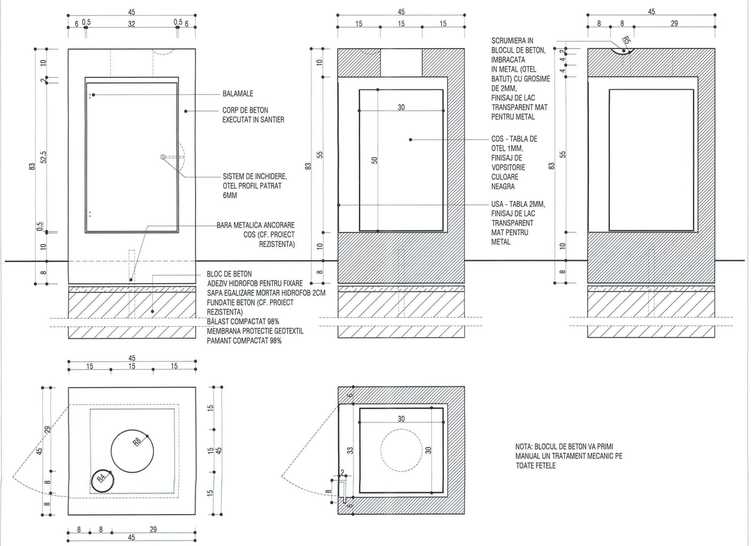


M3 - COS GUNOI BETON
1:10

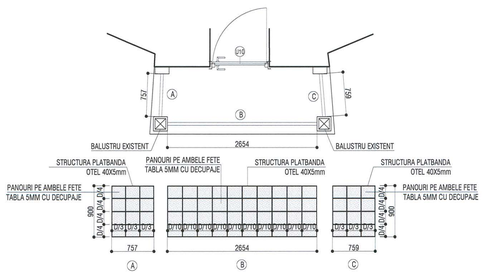


PARAPET TABLA ETAJ
PLAN SI VEDERE 1:50

PARAPET BALCON ETAJ
2 X PANOURI TABLA 5MM PE STRUCTURA DIN PLATBANDE OTEL 40X5MM
PANOURI DE TABLA DECUPATE LA LASER DUPA UN DESEN PERSONALIZAT
(SE VA CONSULTA PROIECTANTUL)

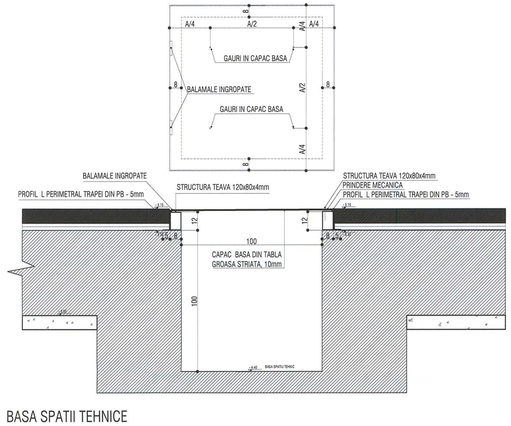


BASA SPATII TEHNICE
PLAN SI SECTIUNE 1:20

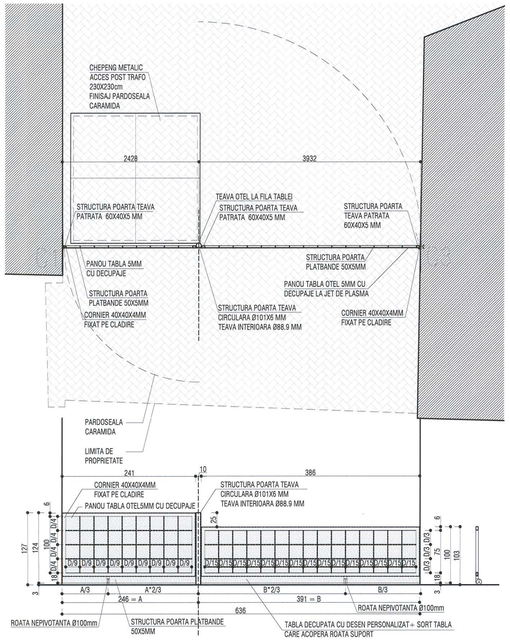



POARTA ACCES PIETONAL SI AUTO
PLAN SI VEDERE 1:50


POARTA ACCES PIETONAL SI AUTO
2 X PANOURI TABLA 5MM PE STRUCTURA DIN PLATBANDE OTEL 40X5MM
PANOURILE DE TABLA DECUPATE LA LASER DUPA UN DESEN PERSONALIZAT SE VA CONSULTA PROIECTANTUL

VEDERI 1:20

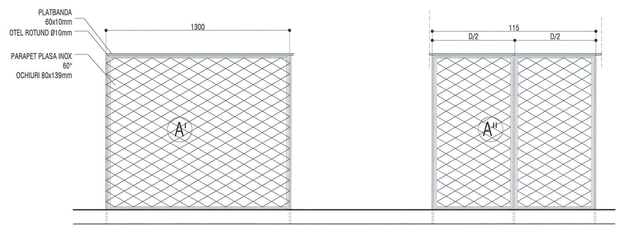


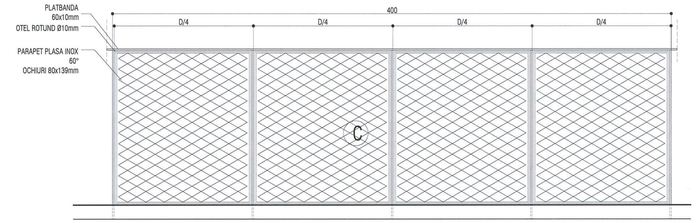

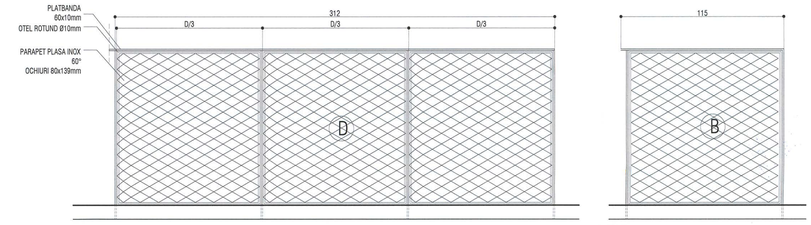

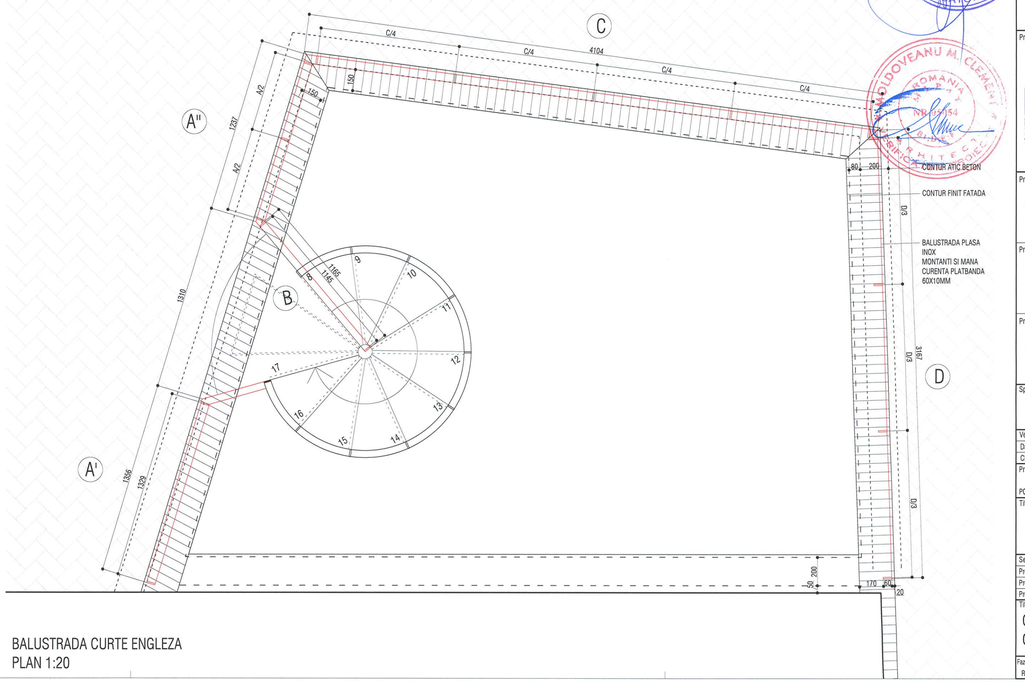

BALUSTRADA CURTE ENGLEZA
PLAN 1:20

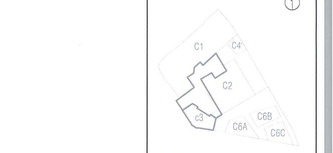

LEGENDA:

BETON ARMAT
ZIDARIE CARAMIDA
PERETE GIPS-CARTON

NOTE:
CATEGORIA DE IMPORTANTA (CF. HG NR. 766/1997): C
CLASA DE IMPORTANTA (CF. N. P100 – 1/2006): III
GRAD DE REZISTENTA LA FOC (CF. N. P-118/1999): II
RISC DE INCENDIU: MIC

Cota ±0.00 = CTA (cota teren amenajat) = 81.20 CNM (cota absoluta raportata la Sistemul de coordonate Stereo Bucuresti si calculata fata de cota de nivel a Marii Negre)
Pentru panta se vor consulta planurile de sistematizare verticala.

CONSTRUCTORUL VA VERIFICA TOATE COTELE SI DIMENSIUNILE. EVENTUALELE NECONCORDANTE, ERORI SAU OMISIUNI VOR FI SEMNALATE PROIECTANTULUI GENERAL
DIMENSIUNILE NU SE MASOARA DIRECT PE DESEN.

MACIUCĂ P. DANUT
ROMANIA
NR.05085
VERIFICATOR PROIECTE
MOLDOVEANU M. CLEMENT
ROMANIA
VERIFICATOR PROIECTE

SOCIETATE COMERCIALA
adn birou de arhitectura srl
BUCURESTI - ROMANIA

ORDINUL ARHITECTILOR DIN ROMÂNIA
4594
Andrei SERBESCU
Arhitect cu drept de semnătură

Proiectant general si de arhitectura
adn birou arhitectura
Str. Octavian, nr. 27, sector 3, Bucuresti, ROMANIA
Tel./Fax : 021 / 3251954, 021/3668 / 17.03.2003, R 15293910

Proiectant restaurare
opus/atelier de arhitectură
Calea Vitan B 1/51 sc.2 ap.42 031266 sector 3 Bucuresti
atelieropus@yahoo.com tel: 021 3211832
nr. J40/6663/2001 cod fiscal: R 14235686

Proiectant rezistenta corpuri C1, C3, C4', C6
INCONA SRL Bucuresti
J40/6707/1991 ; R3013714
021 / 2111440

Proiectant instalatii
S.C. D&D EUROCOM S.R.L.
J40/14988/2004, CUI:16743073,
Matei Basarab 108, bl. 74, sc. 1, et. 7, ap. 29,
sector 3, Bucuresti
Tel/Fax: 031/4251982, 031/4251981
e-mail: eurocom@ddeurocom.ro
website: www.ddeurocom.ro

Specialitate
ARHITECTURA

Verificator / Expert	Cerinta	Referat
Danut Maciuca	C	/2016
Clement Moldoveanu	B1, D, E, F	/2016

Pr. Nr. P046/2009 — Beneficiar: Universitatea Nationala de Arte Bucuresti — adresa: G-ral Budisteanu, nr. 19, sect 1, Bucuresti


Titlu Proiect
EXTINDERE SI REMODELARE FUNCTIONALA SEDIUL UNIVERSITATII NATIONALE DE ARTE BUCURESTI, str. General Budisteanu 19

Sef proiect	arh. Andrei Serbescu	
Proiectat	arh. Andrei Serbescu	
Proiectat	arh. Adrian Uriteru	
Proiectat	arh. Bogdan Bradeteanu	


Titlu Planse
CORP C3 - DOTARI
CONFECTII METALICE


Plan PT+DE	Scara	Data	
REV.2	1:20	12.2016	A.C3.69


Toate drawings and written material appearing herein constitute original and unpublished work of the architect and the same may not be duplicated, used or disclosed without the written consent of the architect. Contractor must verify and be responsible for all dimensions and conditions on the job. Do not scale drawings. Report any discrepancies to the architect before proceeding with the work.

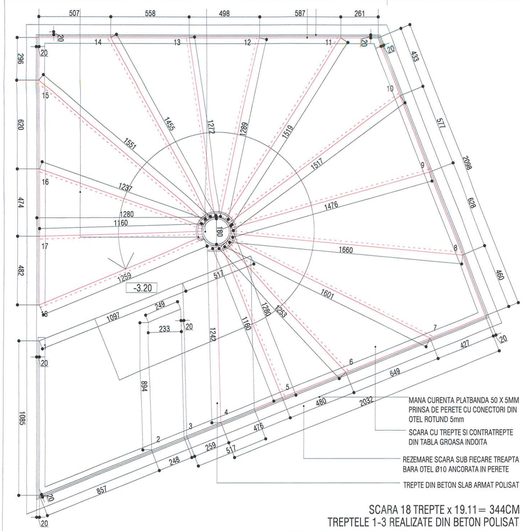


SCARA 18 TREPTE x 19.11 = 344CM
TREPTELE 1-3 REALIZATE DIN BETON POLISAT
4-18 - SCARA METALICA CU TREPTE SI CONTRATREPTE
DIN TABLA GROASA INDOITA

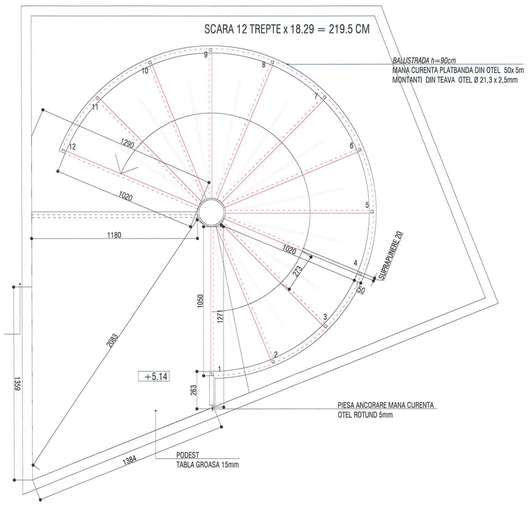

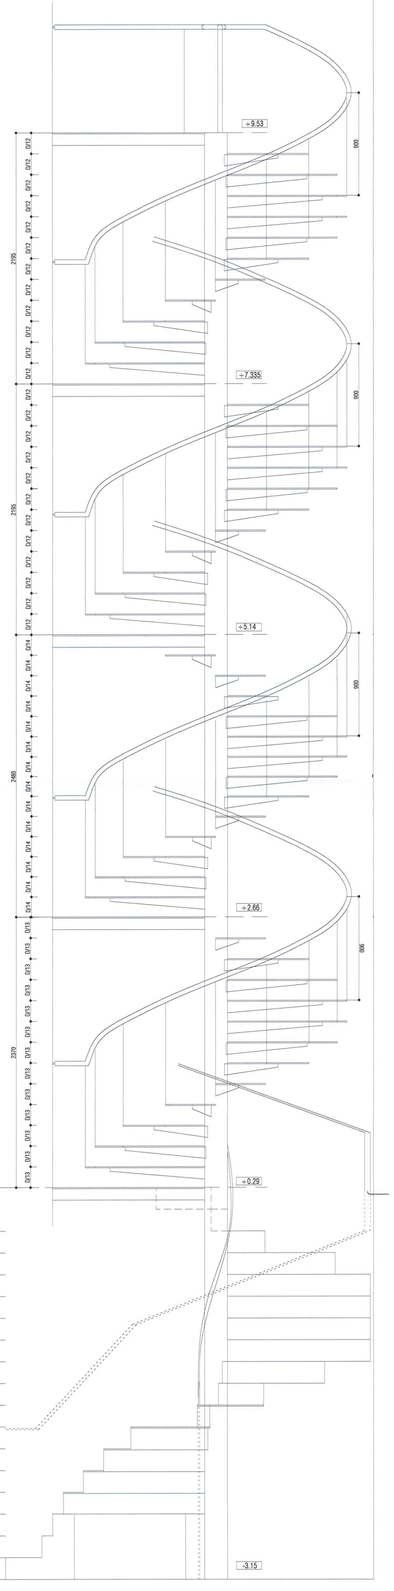

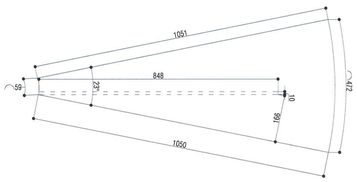

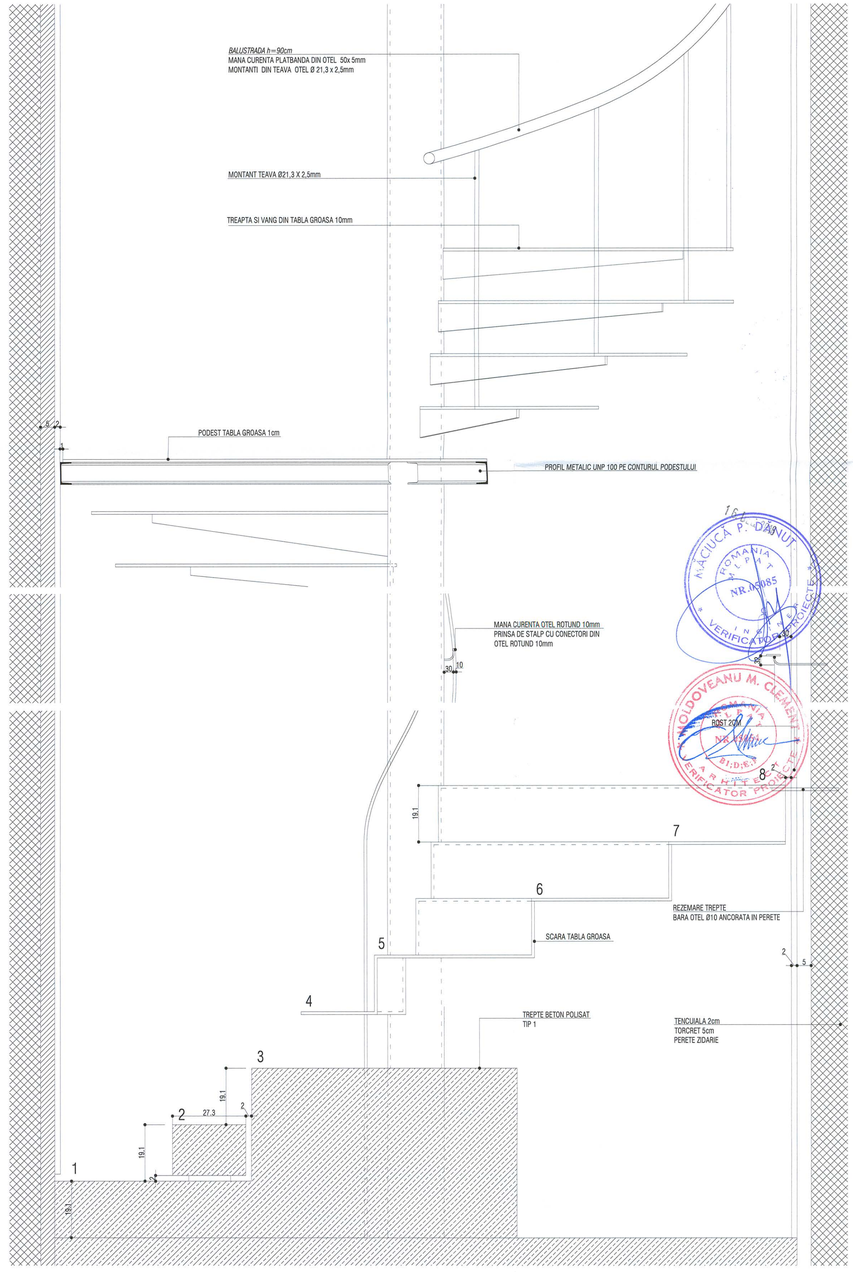



LEGENDA:

BETON ARMAT
ZIDARIE CARAMIDA
PERETE GIPS-CARTON

NOTE:
CATEGORIA DE IMPORTANTA (CF. HG NR. 766/1997): C
CLASA DE IMPORTANTA (CF. N. P100 – 1/2006): III
GRAD DE REZISTENTA LA FOC (CF. N. P-118/1999): II
RISC DE INCENDIU: MIC

Cota ±0.00 = CTA (cota teren amenajat) = 81.20 CNM
(cota absoluta raportata la Sistemul de coordonate Stereo
Bucuresti si calculata fata de cota de nivel a Marii Negre)
Pentru pante se vor consulta plansele de sistematizare
verticala.

CONSTRUCTORUL VA VERIFICA TOATE COTELE SI
DIMENSIUNILE. EVENTUALELE NECONCORDANTE, ERORI
SAU OMISIUNI VOR FI SEMNALATE PROIECTANTULUI
GENERAL.
DIMENSIUNILE NU SE MASOARA DIRECT PE DESEN.

NOTA:
SE VOR RESPECTA DETALIILE, PIESELE SI ACCESORILE
DE SISTEM ALE FURNIZORILOR!
SE VA CONSULTA PROIECTANTUL PENTRU SITUATIILE
PARTICULARE APARUTE IN EXECUTIE!
CONSTRUCTORUL VA VERIFICA TOATE COTELE SI
DIMENSIUNILE. EVENTUALELE NECONCORDANTE,
ERORI SAU OMISIUNI VOR FI SEMNALATE
PROIECTANTULUI GENERAL!

SCARA 13 TREPTE x 18.23 = 237CM

SCARA 12 TREPTE x 18.29 = 219.5 CM

SCARA 13 TREPTE x 19.07 = 248CM

SCARA 12 TREPTE x 18.29 = 219.5 CM

SOCIETATE COMERCIALA
adn birou de arhitectura srl
BUCURESTI - ROMANIA

ORDINUL ARHITECTILOR DIN ROMÂNIA
4594
Andrei SERBESCU
Arhitect cu drept de semnătură

Proiectant general si de arhitectura

adn birou arhitectura
Str. Octavian, nr. 27, sector 3, Bucuresti, ROMANIA
Tel. / Fax : 021 / 3267954, J40 / 3968 / 17.03.2003, R 15293910

Proiectant restaurare

opus/atelier de arhitectură
Calea Vitan B V51 sc.2 ap.42 031296 sector 3 Bucuresti
atelieropus@yahoo.com tel. 021 3217632
nr. J40/6663/2001 cod fiscal: R 14335686

Proiectant rezistenta corpuri C1, C3, C4', C6

INCONA SRL Bucuresti
J40/6707/ 1991 ; R3033714
021 / 2111440

Proiectant instalatii

S.C. D&D EUROCOM S.R.L.
J40/14388/2004, CUI16742073,
Matei Basarab 108, bl.74, sc.1, et.7, ap.29,
sector 3, Bucuresti
Tel/Fax: 031/420.1982, 031/420.1981
e-mail: electrice@ddeurocom.ro
website: www.ddeurocom.ro

Specialitate

ARHITECTURA

Verificator / Expert		Cerinta	Referat
Danut Masiuca		C	/2016
Clement Moldoveanu		B1, D, E, F	/2016
Pr. Nr.	Beneficiar	Universitatea Nationala de Arte Bucuresti	
P046/2009	adresa	G-ral Budisteanu, nr. 19, sect 1, Bucuresti	


Titlu Proiect
EXTINDERE SI REMODELARE FUNCTIONALA SEDIUL UNIVERSITATII NATIONALE DE ARTE BUCURESTI, str. General Budisteanu 19

Sef proiect	arh. Andrei Serbescu	
Proiectat	arh. Andrei Serbescu	
Proiectat	arh. Adrian Untaru	
Proiectat	arh. Bogdan Bradateanu	


Titlu Plansa
CORP C3 CONFECTII
METALICE - SCARI

Faza PT + DE	Scara	Data	
REV.2	1:50	12.2016	A.C3.70


Acest proiect este proprietatea ADN Bir de arhitectura Bucuresti, fiind protejat de legislatia privind drepturile de autor. Orice modificare, distribuire sau publicare a acestuia fara acordul scris al ADN Bir de arhitectura Bucuresti constituie o incalcare a legislatiei privind drepturile de autor.

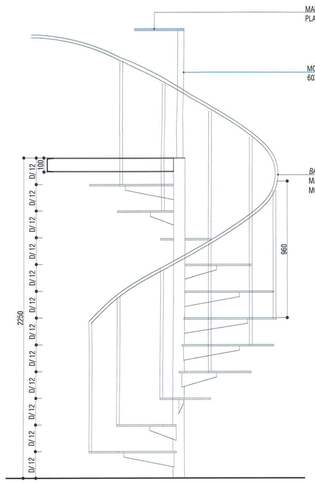

VEDERE/SECTIUNE
1:20

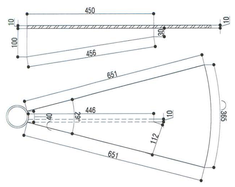

DETALIU TREPTE
1:5

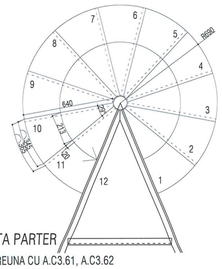



IOTA : SE VA CITI IMPREUNA CU
'LANSELE DE CONFECTII METALICE DIN
RHITECTURA SI REZISTENTA

PLAN 1:20


1. SCARA SUPANTA PARTER

NOTA: SE CITESTE IMPREUNA CU A.C3.61, A.C3.62

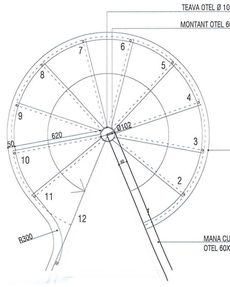

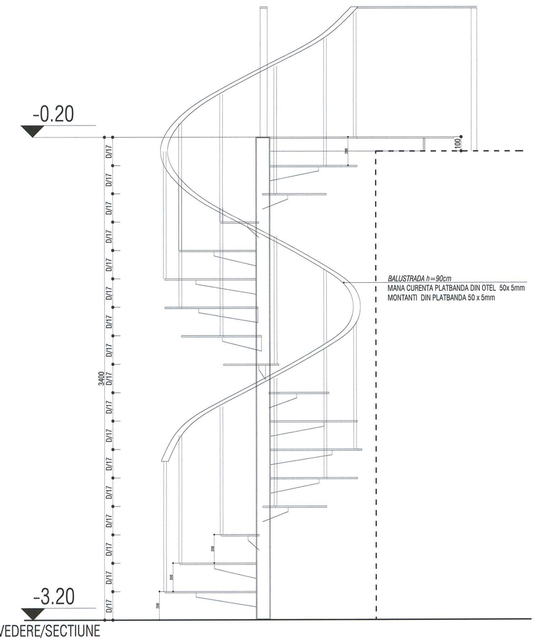


VEDERE/SECTIUNE
1:20

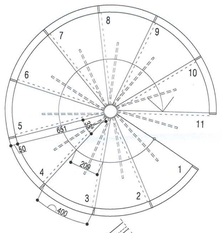



PLAN
1:20

NOTA: SE CITESTE IMPREUNA CU A.C3.69


DETALIU TREPTE
1:5

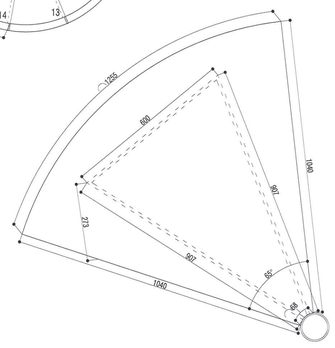


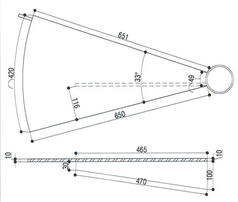

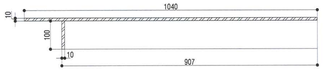


2. SCARA CURTE ENGLEZA

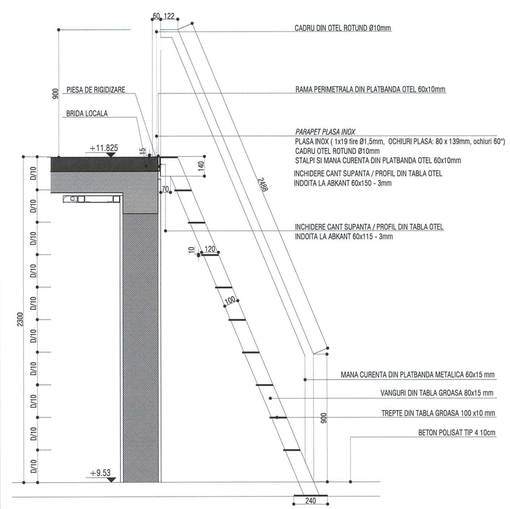


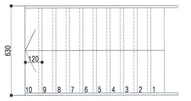

SCARA 10TR X 22.95 = 23


3. SCARI SUPANTE MANSARDA

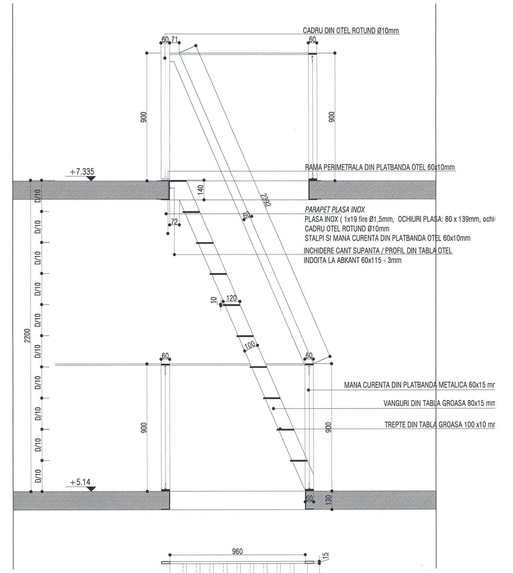

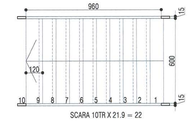


SCARA 10TR X 21.9 = 22


4. SCARI LEGATURI SUPANTE INCAPERI LATERALE

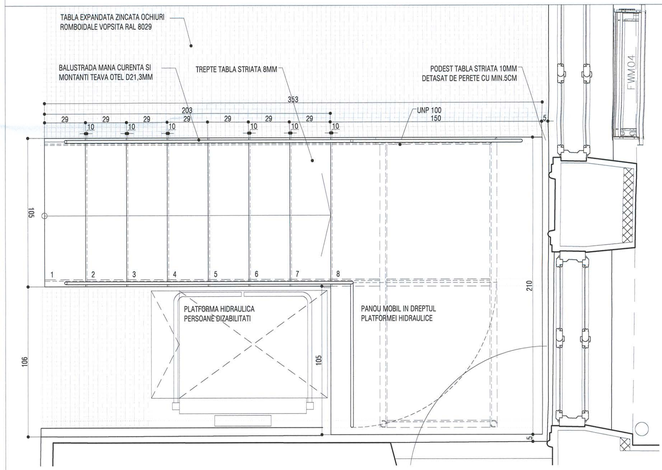

PLAN 1:20

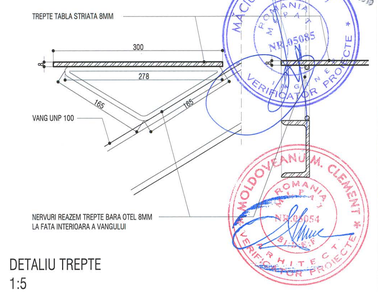


DETALIU TREPTE
1:5

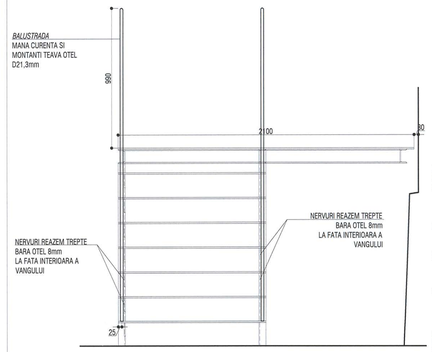

VEDERE FRONTALA 1:20

SECTIUNE 1:20

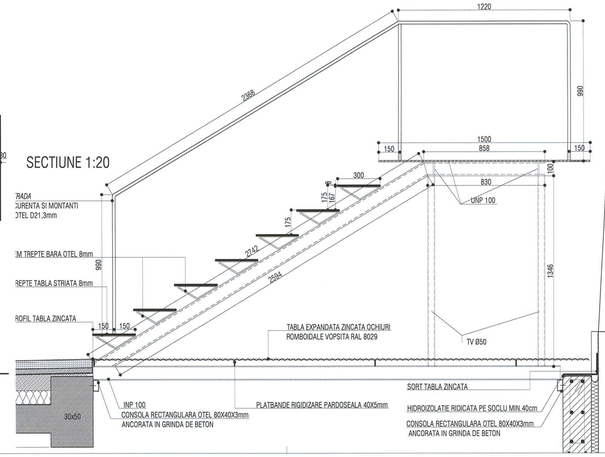

5. SCARA ACCES SECUNDAR C2



LEGENDA:

BETON ARMAT
ZIDARIE CARAMIDA
PERETE GIPS-CARTON

NOTE:
CATEGORIA DE IMPORTANTA (CF. HG NR. 766/1997): C
CLASA DE IMPORTANTA (CF. N. P100 - 1/2006): III
GRAD DE REZISTENTA LA FOC (CF. N. P-118/1999): II
RISC DE INCENDIU: MIC

Cota ±0.00 = CTA (cota teren amenajat) = 81.20 CNM (cota absoluta raportata la Sistemul de coordonate Stereo Bucuresti si calculata fata de cota de nivel a Marii Negre)
Pentru panta se vor consulta planurile de sistematizare verticala.

CONSTRUCTORUL VA VERIFICA TOATE COTELE SI DIMENSIUNILE. EVENTUALELE NECONCORDANTE, ERORI SAU OMISIUNI VOR FI SEMNALATE PROIECTANTULUI GENERAL.
DIMENSIUNILE NU SE MASOARA DIRECT PE DESEN.

NOTA:
SE VOR RESPECTA DETALIILE, PIESELE SI ACCESORIILE DE SISTEM ALE FURNIZORILOR!
SE VA CONSULTA PROIECTANTUL PENTRU SITUATIILE PARTICULARE APARUTE IN EXECUTIE!
CONSTRUCTORUL VA VERIFICA TOATE COTELE SI DIMENSIUNILE. EVENTUALELE NECONCORDANTE, ERORI SAU OMISIUNI VOR FI SEMNALATE PROIECTANTULUI GENERAL!

SOCIETATE COMERCIALA
birou de arhitectura sn
BUCURESTI - ROMANIA

ORDINUL ARHITECTILOR DIN ROMÂNIA
4594
Andrei SERBESCU
Arhitect cu drept de semnătură

Proiectant general si de arhitectura
birou arhitectura
Str.Octavian, nr. 27, sector 3, Bucuresti,ROMANIA
Tel./Fax : 021 / 3267644, J40 / 3968 / 17.03.2003, R 15293910

Proiectant restaurare
opus/atelier de arhitectură
Calea Vitan B V51 sc.2 ap.42 031296 sector 3 Bucuresti
ateliersopus@yahoo.com tel. 021 3217032
nr. J40/8663/2001 cod fiscal: R 14255686

Proiectant rezistenta corpuri C1, C3, C4, C6
INCONA SRL Bucuresti
J40/670/7.1991 ; R3013714
021 / 2111440

Proiectant instalatii
S.C. D&D EUROCOM S.R.L.
J40/14368/2004, CUI:16742075,
Matei Basarab 108, bl. 74, sc. 1, et. 7, ap. 29,
sector 3, Bucuresti
Tel/Fax: 0314251882, 0314251981
e-mail: electric@ddeurocom.ro
website: www.ddeurocom.ro

Specialitate
ARHITECTURA

Verificator / Expert		Cerinta	Referat
Danut Maciuca		C	/2016
Clement Moldoveanu		B1, D, E, F	/2016

Pr. Nr.	Beneficiar	Universitatea Nationala de Arte Bucuresti
P046/2009	adresa	G-ral Budisteanu, nr. 19, sect 1, Bucuresti


Titlu Proiect
EXTINDERE SI REMODELARE FUNCTIONALA SEDIUL UNIVERSITATII NATIONALE DE ARTE BUCURESTI, str. General Budisteanu 19

Sef proiect	arh. Andrei Serbescu	
Proiectat	arh. Andrei Serbescu	
Proiectat	arh. Adrian Untaru	
Proiectat	arh. Bogdan Bradateanu	


Titlu Plansa
CORP C3 CONFECTII METALICE - SCARI

Faza PT + DE	Scara	Data	A.C3.71
REV.2	1:50	12.2016	


MACIUCA P. DANUT
ROMANIA
VERIFICATOR DE PROJECTE
MOLDOVEANUM. CLEMENT
ROMANIA
VERIFICATOR DE PROJECTE
15 DEC 2016

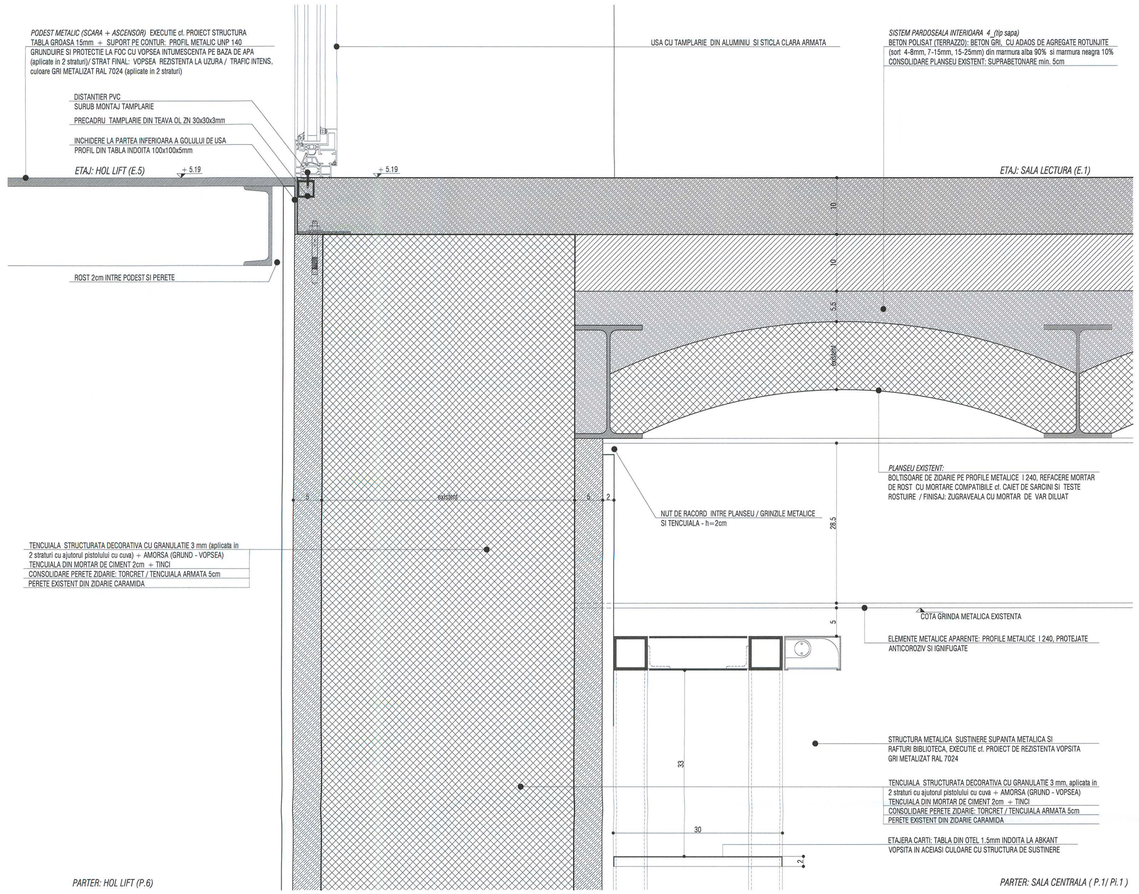


2 A.C3.72 ETAJ: DETALIU RACORD PARDOSELI / PARTER: DET. RACORD PLANSEU-PERETI
Scara 1:5

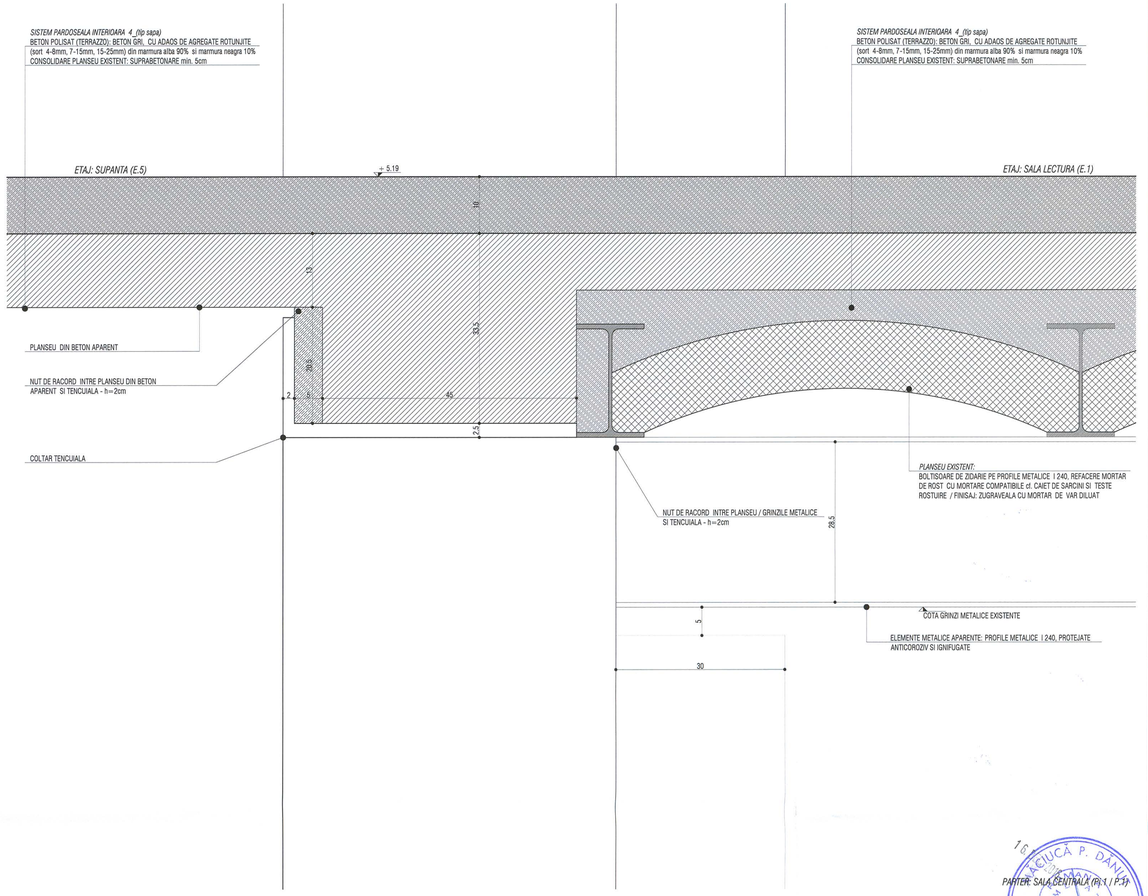

3 A.C3.72 ETAJ: DETALIU RACORD PARDOSEALA
Scara 1:5

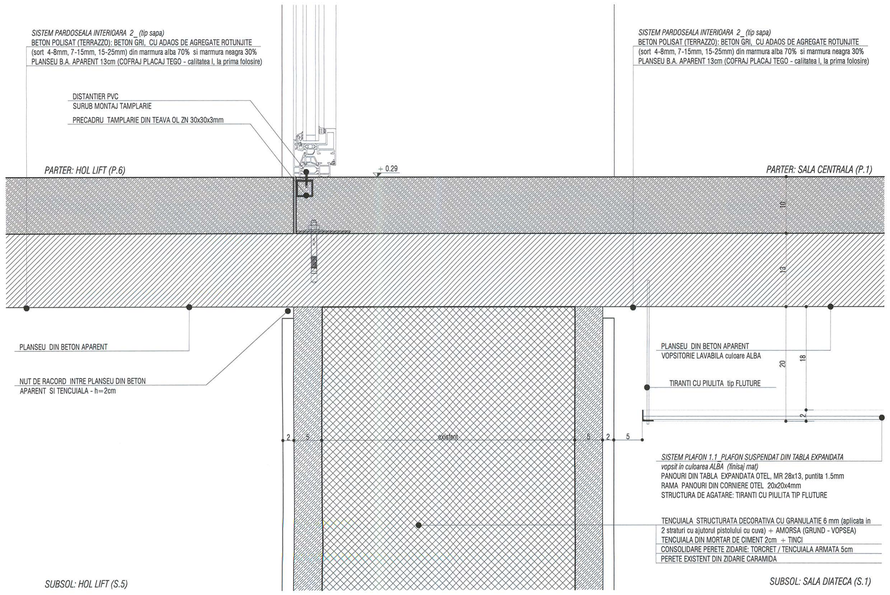


1 A.C3.72 SUBSOL: DET. RACORD PLANSEU-PERETI / DET. PLANSEU TABLA EXP.
Scara 1:5

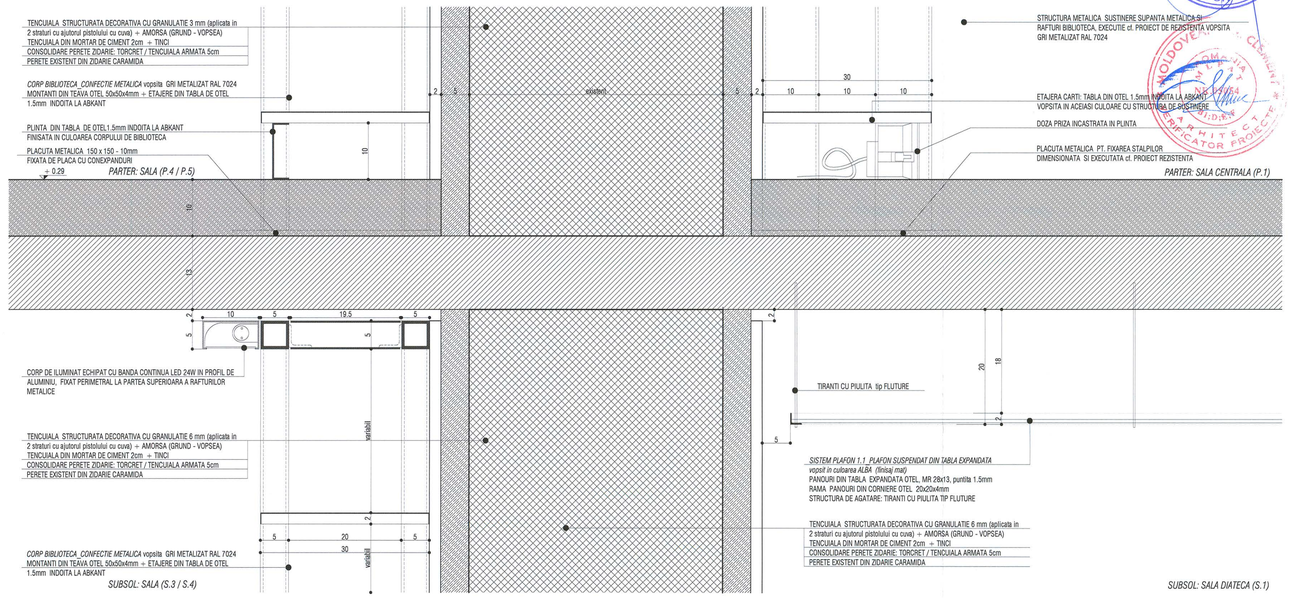

4 A.C3.72 PARTER: DETALIU RACORD PARDOSELI / SUBSOL: DET. RACORD PLANSEU-PERETI
Scara 1:5

Schema generala

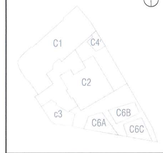

LEGENDA:

BETON ARMAT
ZIDARIE CARAMIDA
PERETE GIPS-CARTON

NOTE:

CATEGORIA DE IMPORTANTA (CF. HG NR. 766/1997): C
CLASA DE IMPORTANTA (CF. N. P100 - 1/2006): III
GRAD DE REZISTENTA LA FOC (CF. N. P-118/1999): II
RISC DE INCENDIU: MIC

Cota ±0.00 = CTA (cota teren amenajat) = 81.20 CNM (cota absoluta raportata la Sistemul de coordonate Stereo Bucuresti si calculata fata de cota de nivel a Marii Negre)
Pentru parte se vor consulta plansele de sistematizare verticala.

CONSTRUCTORUL VA VERIFICA TOATE COTELE SI DIMENSIUNILE. EVENTUALELE NECONCORDANTE, ERORI SAU OMISIUNI VOR FI SEMNALATE PROIECTANTULUI GENERAL.
DIMENSIUNILE NU SE MASOARA DIRECT PE DESEN.

NOTA:
SE VOR RESPECTA DETALIILE, PIESELE SI ACCESORIILE DE SISTEM ALE FURNIZORILORI
SE VA CONSULTA PROIECTANTUL PENTRU SITUATIILE PARTICULARE APARUTE IN EXECUTIE!
CONSTRUCTORUL VA VERIFICA TOATE COTELE SI DIMENSIUNILE. EVENTUALELE NECONCORDANTE, ERORI SAU OMISIUNI VOR FI SEMNALATE PROIECTANTULUI GENERAL!

Acest proiect este proprietatea intelectuala a autorului si nu poate fi folosit, copiat sau reprodus fara acordul scris al acestuia. Legea 8/1996 privind dreptul de autor si drepturile conexe cu modificarile si completarile ulterioare.

ORDINUL ARHITECTILOR DIN ROMANIA
4594
Andrei SERBESCU
Arhitect cu drept de semnătură

SOCIETATE COMERCIALA adn birou de arhitectura sri
BUCURESTI - ROMANIA

Proiectant general si de arhitectura
adn birou arhitectura
Str. Octavian, nr. 27, sector 3, Bucuresti, ROMANIA
Tel. / Fax : 021 / 3267954, J40 / 3968 / 17.03.2003, R 15293910

Proiectant restaurare
opus/atelier de arhitectură
Calea Vitan B 161 sc.2 ap.42 031296 sector 3 Bucuresti
atelieropus2@yahoo.com tel. 021.321.7832
nr. J40/8663/2001 cod fiscal: R 14255686

Proiectant rezistenta corpuri C1, C3, C4', C6
INCONA SRL Bucuresti
J40/6707/1991 ; R3013714
021 / 2111440

Proiectant instalatii
S.C. D&D EUROCOM S.R.L.
J40/11936/2004, CUI 16742072,
Matei Basarab 108, bl. 74, sc. 1, et. 7, ap. 29, sector 3, Bucuresti
Tel/Fax: 031/4251982, 031/4251981
e-mail: electrice@ddeurocom.ro
website: www.ddeurocom.ro

Specialitate
ARHITECTURA

Verificator / Expert	Cerinta	Referat
Danut Maciuca	C	/2016
Clement Moldoveanu	B1, D, E, F	/2016


Pr. Nr. P046/2009 | Beneficiar: Universitatea Nationala de Arte Bucuresti | adresa: G-ral Budisteanu, nr. 19, sect 1, Bucuresti

Titlu Proiect
EXTINDERE SI REMODELARE FUNCTIONALA SEDIUL UNIVERSITATII NATIONALE DE ARTE BUCURESTI, str. General Budisteanu 19


Sef proiect	arh. Andrei Serbescu	
Proiectat	arh. Andrei Serbescu	
Proiectat	arh. Adrian Uritaru	
Proiectat	arh. Bogdan Bradatesanu	

Titlu Plansa
DETALII


Faza PT+DE	Scara	Data	
REV.2	1:5	12.2016	A.C3.72

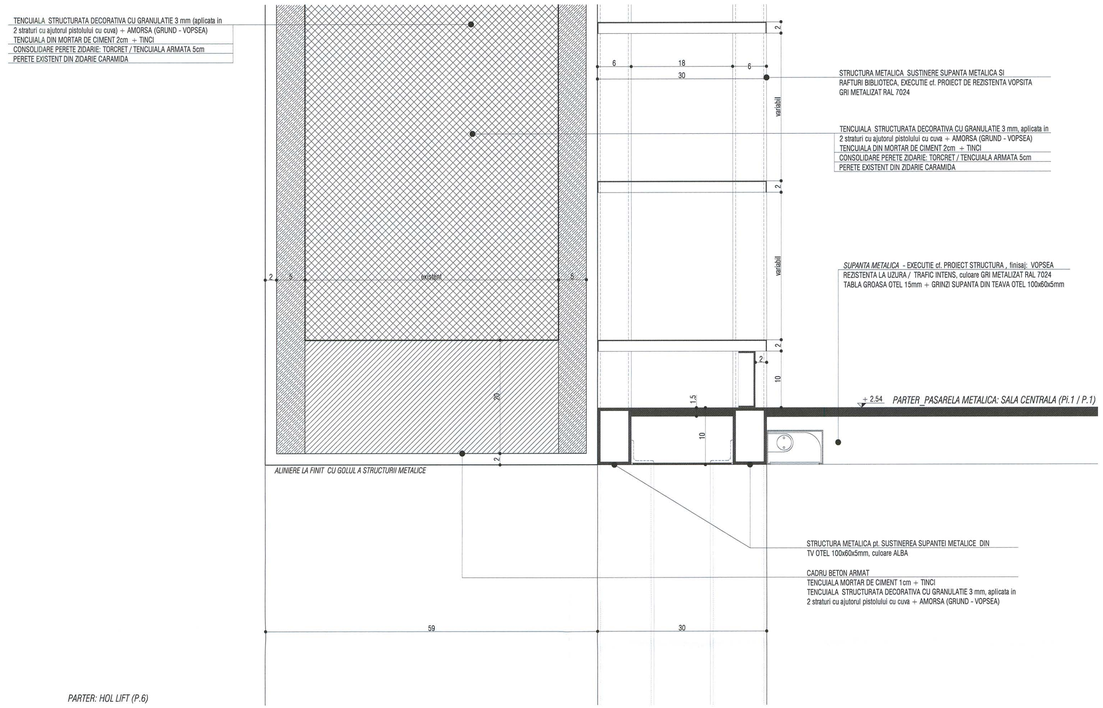

2 A.C3.73 DETALIU SUPANTA METALICA
Scara 1:5

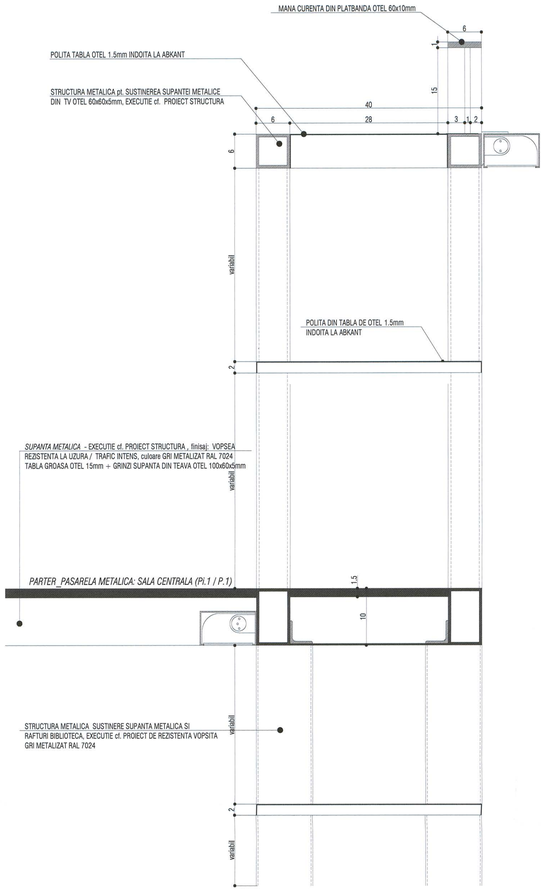


3 A.C3.73 PARTER: DETALIU ALCATUIRE PASARELA METALICA IN ZONA PARAPETULUI CU RAFTURI
Scara 1:5

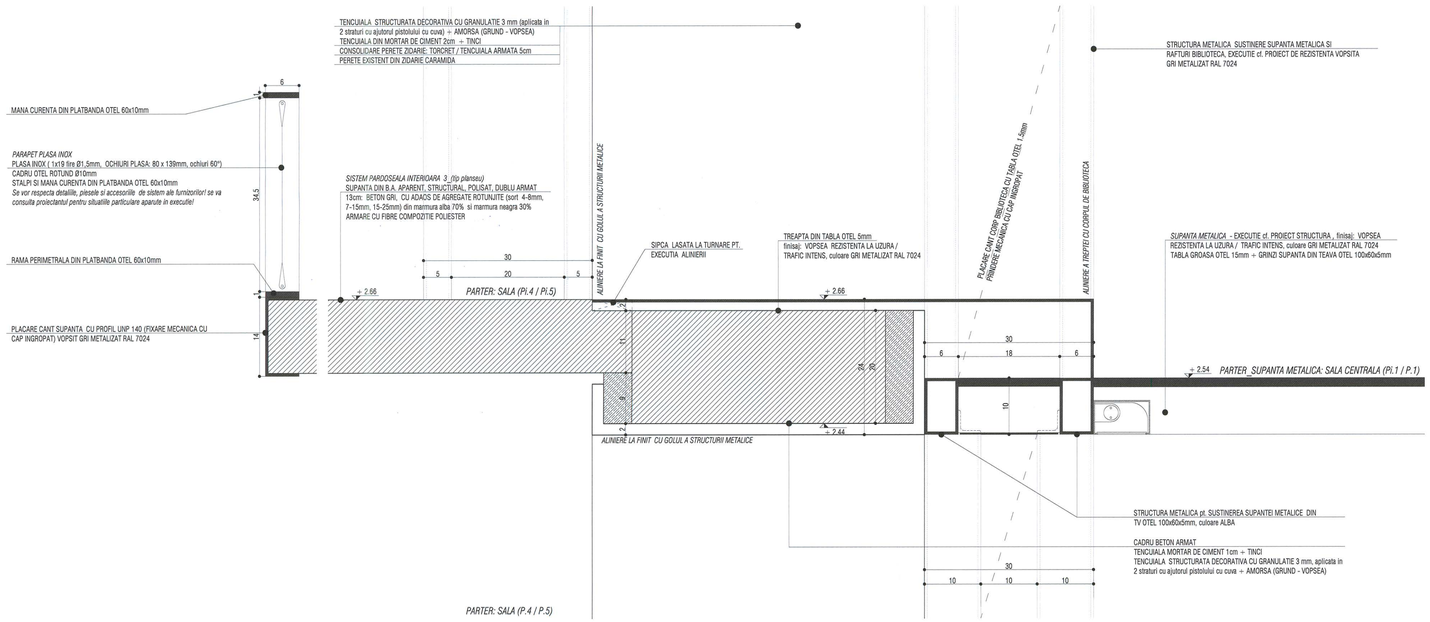

1 A.C3.73 PARTER: RACORD PASARELA METALICA / SUPANTA
Scara 1:5

Schema generala

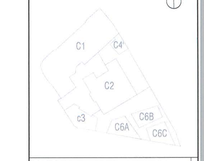

LEGENDA:

BETON ARMAT
ZIDARIE CARAMIDA
PERETE GIPS-CARTON

NOTE:

CATEGORIA DE IMPORTANTA (CF. HG NR. 766/1997): C
CLASA DE IMPORTANTA (CF. N. P100 - 1/2006): III
GRAD DE REZISTENTA LA FOC (CF. N. P-118/1999): II
RISC DE INCENDIU: MIC

Cota ±0.00 = CTA (cota teren amenajat) = 81.20 CNM
(cota absoluta raportata la Sistemul de coordonate Stereo Bucuresti si calculata fata de cota de nivel a Marii Negre)
Pentru pante se vor consulta plansele de sistematizare verticala.

CONSTRUCTORUL VA VERIFICA TOATE COTELE SI DIMENSIUNILE. EVENTUALELE NECONCORDANTE, ERORI SAU OMISIUNI VOR FI SEMNALATE PROIECTANTULUI GENERAL.
DIMENSIUNILE NU SE MASOARA DIRECT PE DESEN.

NOTA:
SE VOR RESPECTA DETALIILE, PIESELE SI ACCESORIILE DE SISTEM ALE FURNIZORILOR!
SE VA CONSULTA PROIECTANTUL, PENTRU SITUATIILE PARTICULARE APARUTE IN EXECUTIE!
CONSTRUCTORUL VA VERIFICA TOATE COTELE SI DIMENSIUNILE. EVENTUALELE NECONCORDANTE, ERORI SAU OMISIUNI VOR FI SEMNALATE PROIECTANTULUI GENERAL!

ORDINUL ARHITECTILOR DIN ROMÂNIA
4594
Andrei ȘERBESCU
Arhitect cu drept de semnătură

SOCIETATE COMERCIALA
d&n birou de arhitectura srl
BUCURESTI - ROMANIA

Proiectant general si de arhitectura

d&n birou arhitectura
Str. Octavian, nr. 27, sector 3, Bucuresti, ROMANIA
Tel. / Fax : 021 / 3267854, J40 / 3968 / 17.03.2003, R 15293910

Proiectant restaurare

opus/atelier de arhitectură
Calea Vitan B 1/51 bl.2 ap.42 031206 sector 3 Bucuresti
atelieropus@yahoo.com tel: 021 3217832
nr. J40/8663/2001 cod fiscal: R 14235686

Proiectant rezistenta corpuri C1, C3, C4', C6

INCONA SRL Bucuresti
J40/6701/1991 ; R3013714
021 / 2111442

Proiectant instalatii

S.C. D&D EUROCOM S.R.L.
J40/14288/2004, CUI16742075,
Matei Basarab 108, bl. 74, sc. 1, et. 7, ap. 29, sector 3, Bucuresti
Tel/Fax: 0314201982; 0314201981
e-mail: electrice@ddeurocom.ro
website: www.ddeurocom.ro

Specialitate

ARHITECTURA

Verificator / Expert	Cerinta	Referat
Danut Maciuca	C	/2016
Clement Moldoveanu	B1, D, E, F	/2016

Pr. Nr. P046/2009 — Beneficiar: Universitatea Nationala de Arte Bucuresti — adresa: G-ral Budisteanu, nr. 19, sect 1, Bucuresti


Titlu Proiect
EXTINDERE SI REMODELARE FUNCTIONALA SEDIUL UNIVERSITATII NATIONALE DE ARTE BUCURESTI, str. General Budisteanu 19

Sef proiect	arh. Andrei Serbescu	
Proiectat	arh. Andrei Serbescu	
Proiectat	arh. Adrian Uritaru	
Proiectat	arh. Bogdan Bradeteanu	


Titlu Plansa
DETALII

Faza PT+DE	Scara	Data	
REV.2	1:5	12.2016	A.C3.73


Acest proiect este proprietatea intelectuala a biroului d&n birou de arhitectura srl. Nu este permisa folosirea lui fara acordul scris al acestuia.

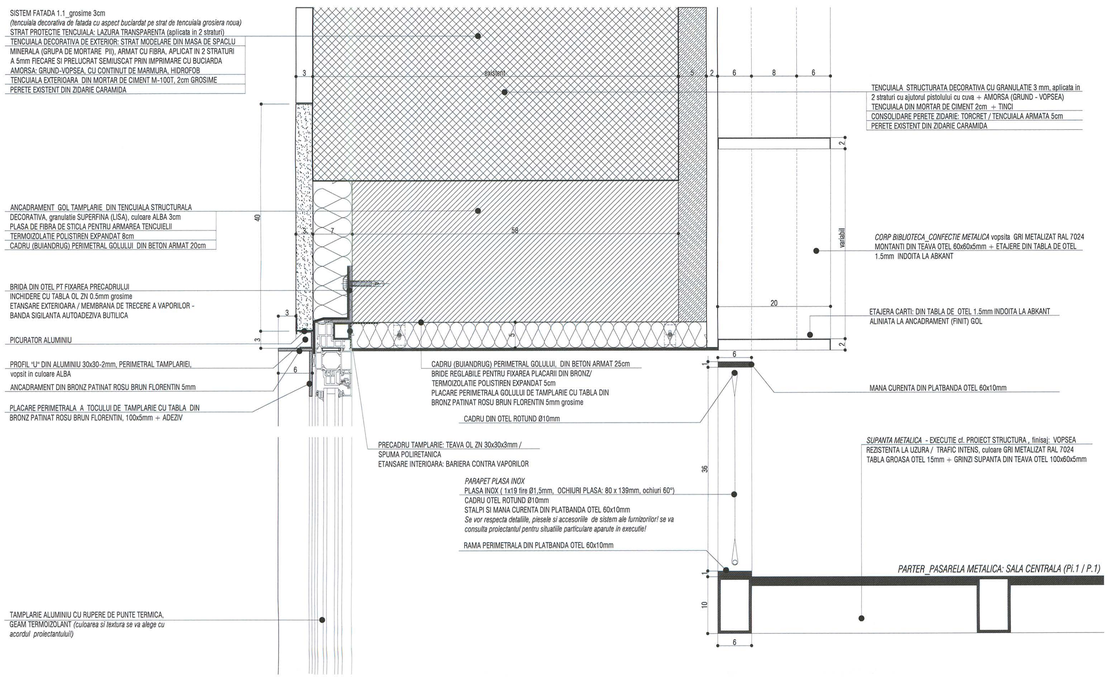


2 A.C3.74 PARTER: DETALIU PASAREA METALICA IN DREPTUL TAMPLARIILOR F5 SI F6
Scara 1:5

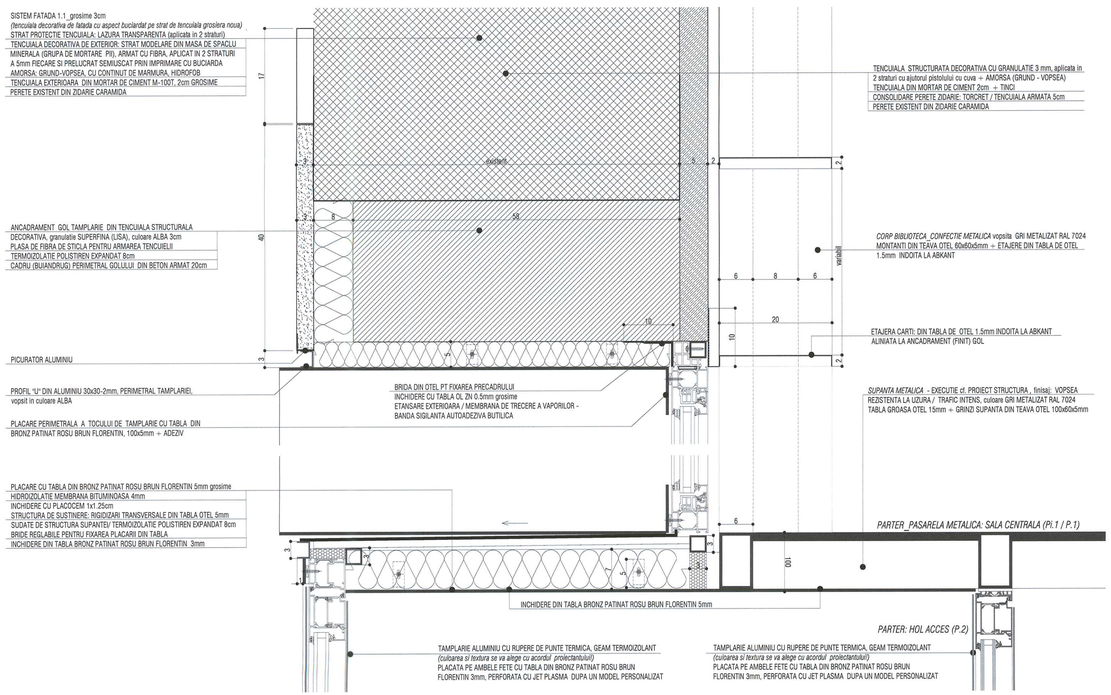

1 A.C3.74 PARTER: DETALIU PASAREA METALICA IN DREPTUL TAMPLARIEI U1 / U2
Scara 1:5

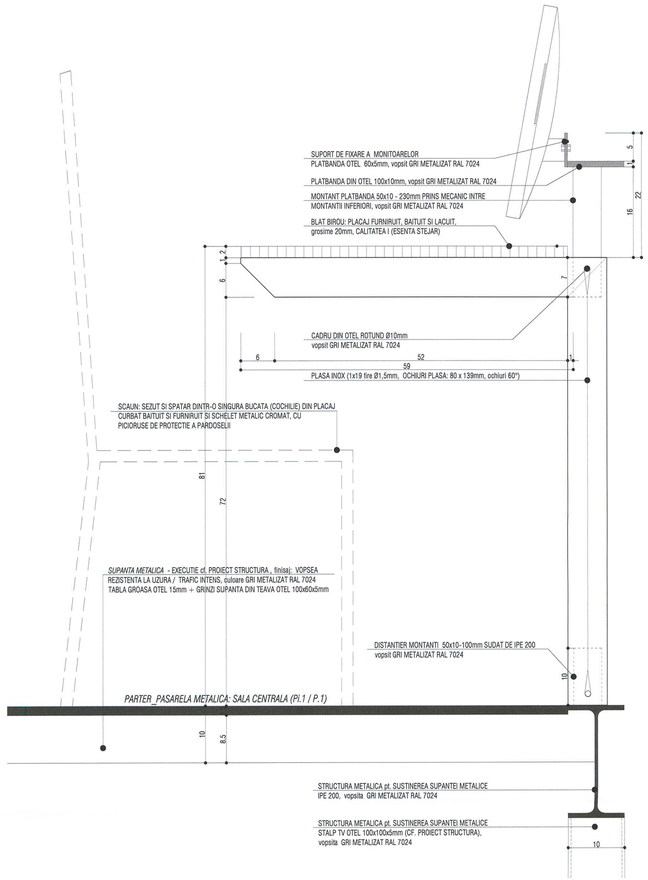

3 A.C3.74 PARTER: DETALIU PASARELA METALICA/ MASA STUDIU
Scara 1:5

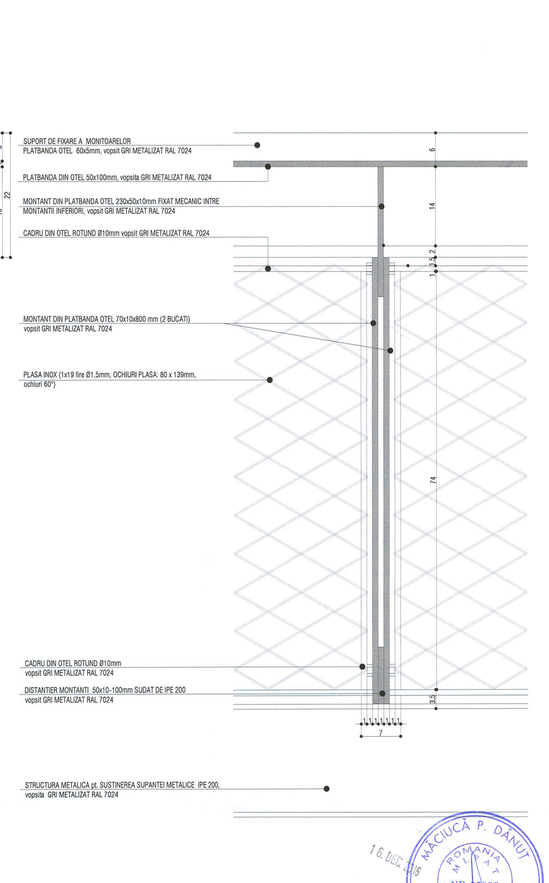

4 A.C3.74 PARTER: DETALIU PASARELA METALICA/ MASA STUDIU
Scara 1:5

Schema generala



LEGENDA:

BETON ARMAT
ZIDARIE CARAMIDA
PERETE GIPS-CARTON

NOTE:
CATEGORIA DE IMPORTANTA (CF. HG NR. 766/1997): C
CLASA DE IMPORTANTA (CF. N. P100 - 1/2006): III
GRAD DE REZISTENTA LA FOC (CF. N. P-118/1999): II
RISC DE INCENDIU: MIC

Cota ±0.00 = CTA (cota teren amenajat) = 81.20 CNM (cota absoluta raportata la Sistemul de coordonate Stereo Bucuresti si calculata fata de cota de nivel a Marii Negre)
Pentru parte se vor consulta plansele de sistematizare verticala.

CONSTRUCTORUL VA VERIFICA TOATE COTELE SI DIMENSIUNILE. EVENTUALELE NECONCORDANTE, ERORI SAU OMISIUNI VOR FI SEMNALATE PROIECTANTULUI GENERAL.
DIMENSIUNILE NU SE MASOARA DIRECT PE DESEN.

NOTA:
SE VOR RESPECTA DETALIILE, PIESELE SI ACCESORIILE DE SISTEM ALE FURNIZORILOR!
SE VA CONSULTA PROIECTANTUL, PENTRU SITUATIILE PARTICULARE APARUTE IN EXECUTIE!
CONSTRUCTORUL VA VERIFICA TOATE COTELE SI DIMENSIUNILE. EVENTUALELE NECONCORDANTE, ERORI SAU OMISIUNI VOR FI SEMNALATE PROIECTANTULUI GENERAL!

Documentul contine date cu caracter de proprietate intelectuala. Nu este permisa folosirea partiala sau integrala a acestuia fara acordul scris al S.C. ADN birou de arhitectura S.R.L.

ORDINUL ARHITECTILOR DIN ROMÂNIA
4594
Andrei ŞERBESCU
Arhitect cu drept de semnătură

SOCIETATE COMERCIALA adn birou de arhitectura srl BUCURESTI - ROMANIA

Proiectant general si de arhitectura
adn birou arhitectura
Str. Octavian, nr. 27, sector 3, Bucuresti, ROMANIA
Tel./Fax : 021 / 3269764, J40 / 3968 / 17.03.2003, R 15939910

Proiectant restaurare
opus/atelier de arhitectură
Calea Vitan B V51 sc.2 ap.42 031296 sector 3 Bucuresti
atelieropus@yahoo.com tel. 021.3317932
nr. J40/8663/2001 cod fiscal: R 14255689

Proiectant rezistenta corpuri C1, C3, C4', C6
INCONA SRL Bucuresti
J40/6707/ 1991 ; RO13714
021 / 2111442

Proiectant instalatii
S.C. D&D EUROCOM S.R.L.
J40/14388/2004, CUI/16742373,
Matei Basarab 108, bl. 74, sc.1, et. 7, ap. 29,
sector 3, Bucuresti
Tel/Fax: 0314251982; 0314251981
e-mail: electrice@ddeurocom.ro
website: www.ddeurocom.ro

Specialitate
ARHITECTURA


Verificator / Expert		Cerinta	Referat
Danut Maciuca		C	/2016
Clement Moldoveanu		B1, D, E, F	/2016
Pr. Nr.	Beneficiar	Universitatea Nationala de Arte Bucuresti	
P046/2009	adresa	G-ral Budisteanu, nr. 19, sect 1, Bucuresti	

Titlu Proiect
EXTINDERE SI REMODELARE FUNCTIONALA SEDIUL UNIVERSITATII NATIONALE DE ARTE BUCURESTI, str. General Budisteanu 19


Set proiect	arh. Andrei Serbescu	
Proiectat	arh. Andrei Serbescu	
Proiectat	arh. Adrian Untaru	
Proiectat	arh. Bogdan Bradateanu	


Titlu Planse
DETALII

Faza PT - DE	Scara	Data	
REV.2		12.2016	A.C3.74

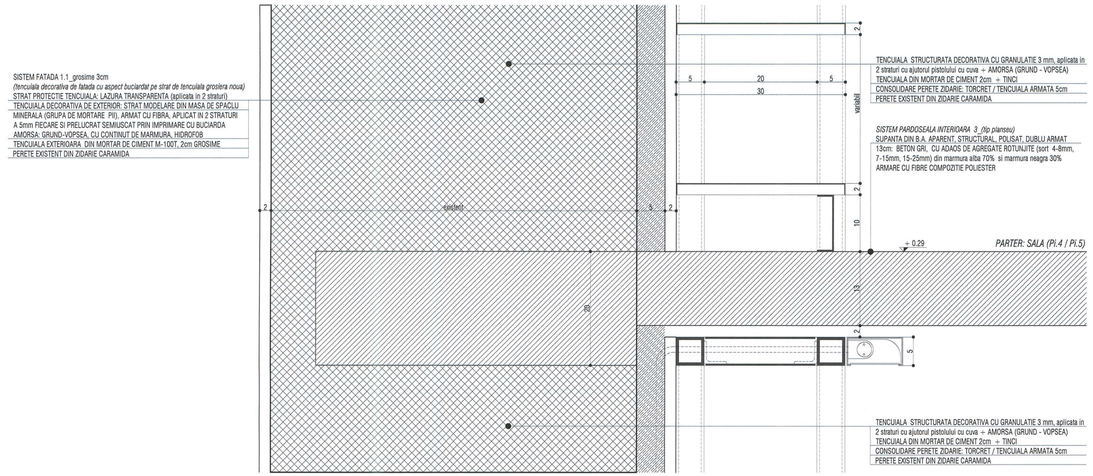


1 A.C3.75 PARTER ii: DETALIU PARDOSEALA / FINISAJ PERETI
Scara 1:5

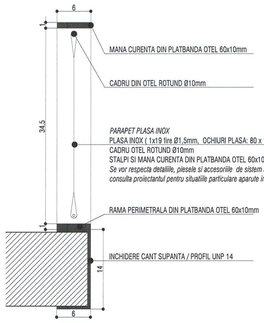

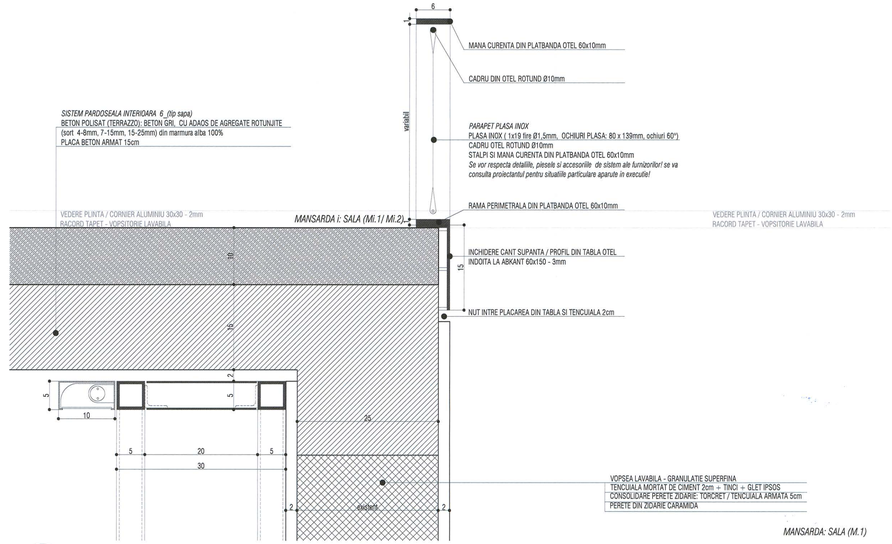


3 A.C3.75 MANSARDA i: DET. RACORD PLANSEU-PERETI / DET. BALUSTRADA INOX
Scara 1:5

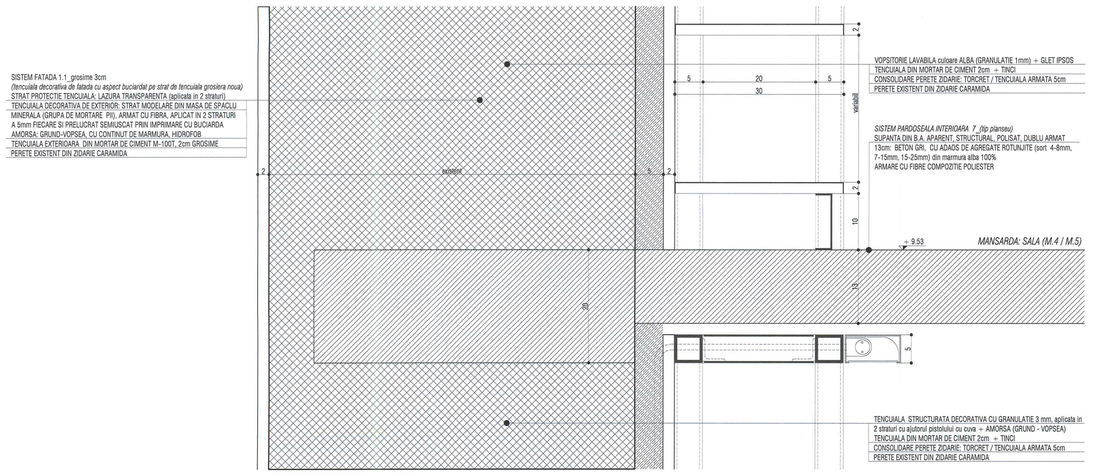

2 A.C3.75 ETAJ i: DETALIU PARDOSEALA / FINISAJ PERETI
Scara 1:5

3 A.C3.75 MANSARDA: DETALIU PARDOSEALA / FINISAJ PERETI
Scara 1:5

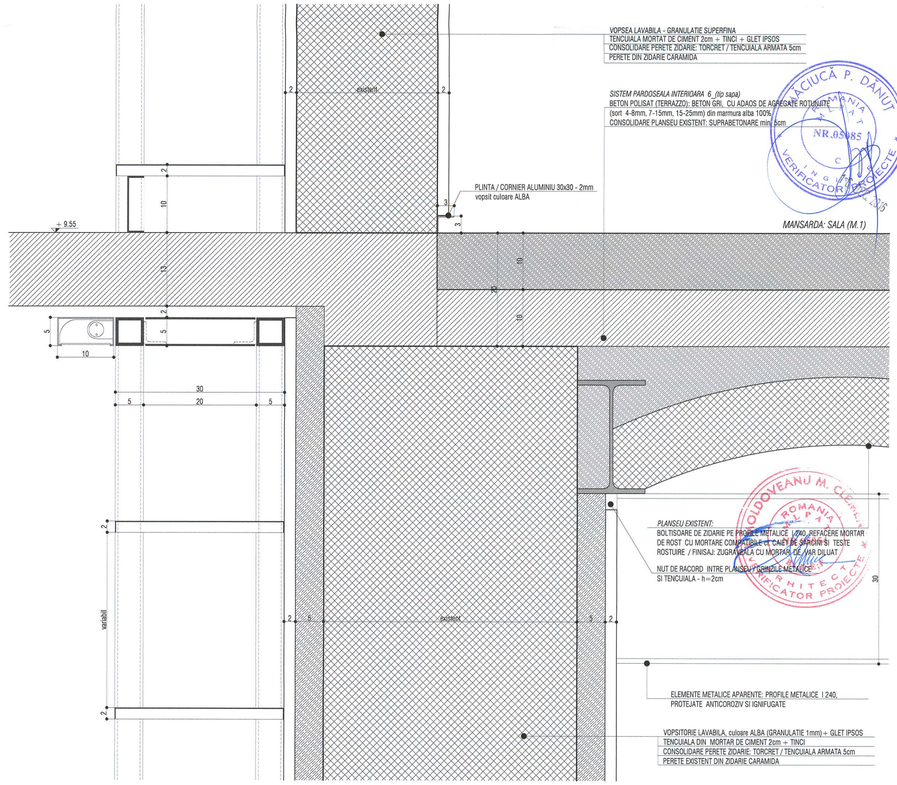

4 A.C3.75 MANSARDA i: DET. RACORD PLANSEU-PERETI
Scara 1:5

Schema generala



LEGENDA:

BETON ARMAT
ZIDARIE CARAMIDA
PERETE GIPS-CARTON

NOTE:
CATEGORIA DE IMPORTANTA (CF. HG NR. 766/1997): C
CLASA DE IMPORTANTA (CF. N. P100 – 1/2006): III
GRAD DE REZISTENTA LA FOC (CF. NI. P-118/1999): II
RISC DE INCENDIU: MIC

Cota ±0.00 = CTA (cota teren amenajat) = 81.20 CNM (cota absoluta raportata la Sistemul de coordonate Stereo Bucuresti si calculata fata de cota de nivel a Marii Negre)
Pentru pante se vor consulta planurile de sistematizare verticala.

CONSTRUCTORUL VA VERIFICA TOATE COTELE SI DIMENSIUNILE. EVENTUALELE NECONCORDANTE, ERORI SAU OMISIUNI VOR FI SEMNALATE PROIECTANTULUI GENERAL.
DIMENSIUNILE NU SE MASOARA DIRECT PE DESEN.

NOTA:
SE VOR RESPECTA DETALIILE, PIESELE SI ACCESORIILE DE SISTEM ALE FURNIZORILOR!
SE VA CONSULTA PROIECTANTUL, PENTRU SITUATIILE PARTICULARE APARUTE IN EXECUTIE!
CONSTRUCTORUL VA VERIFICA TOATE COTELE SI DIMENSIUNILE. EVENTUALELE NECONCORDANTE, ERORI SAU OMISIUNI VOR FI SEMNALATE PROIECTANTULUI GENERAL!

Acest proiect este proprietatea ADN B.A. si nu poate fi folosit, reprodus sau transmis in intregime sau in parte, sub nici o forma, fara acordul scris al ADN B.A. Nici o modificare a acestui proiect nu poate fi facuta fara acordul scris al ADN B.A.

ORDINUL ARHITECTILOR DIN ROMÂNIA
4594
Andrei ȘERBESCU
Arhitect cu drept de semnătură

SOCIETATE COMERCIALA adn birou de arhitectura srl BUCURESTI – ROMANIA

Proiectant general si de arhitectura

adn birou arhitectura
Str. Octavian, nr. 27, sector 3, Bucuresti, ROMANIA
Tel. / Fax : 021 / 3297894, J40 / 3988 / 17.03.2000, R 18293910

Proiectant restaurare
opus/atelier de arhitectură
Calea Vitan 8 V51 sc.2 ap.42 031296 sector 3 Bucuresti
atelieropus@yahoo.com tel 021.3217832
m. J40/8663/2001 cod fiscal: R 14256998

Proiectant rezistenta corpuri C1, C3, C4', C6
INCONA SRL Bucuresti
J40/8707/1991 ; R3013714
021 / 2111440

Proiectant instalatii
S.C. D&D EUROCOM S.R.L.
J40/14388/2004, CUI16742973,
Matei Basarab 109, bl. 74, sc. 1, et. 7, ap. 29, sector 3, Bucuresti
Tel/Fax: 0314231982, 0314251981
e-mail: electrice@ddeurocom.ro
website: www.ddeurocom.ro

Specialitate
ARHITECTURA

Verificator / Expert	Cerinta	Referat
Danut Maciuca	C	/2016
Clement Moldoveanu	B1, D, E, F	/2016


Pr. Nr. P046/2009 — Beneficiar: Universitatea Nationala de Arte Bucuresti — adresa: G-ral Budisteanu, nr. 19, sect 1, Bucuresti

Titlu Proiect
EXTINDERE SI REMODELARE FUNCTIONALA SEDIUL UNIVERSITATII NATIONALE DE ARTE BUCURESTI, str. General Budisteanu 19


Sef proiect	arh. Andrei Serbescu	
Proiectat	arh. Andrei Serbescu	
Proiectat	arh. Adrian Untaru	
Proiectat	arh. Bogdan Bradeleanu	

Titlu Plansa
DETALII


Faza PT – DE	Scara	Data	
REV.2	1:5	12.2016	A.C3.75

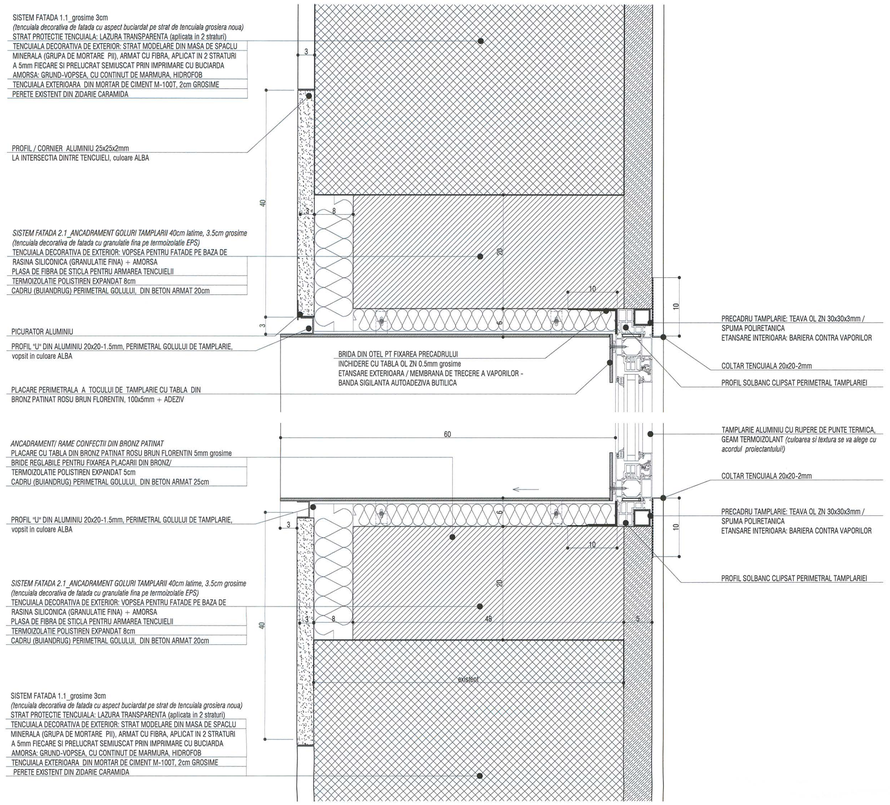


2 A.C3.76 DETALIU TAMPLARIE - MONTAJ LA FATA EXTERIOARA
Scara 1:5

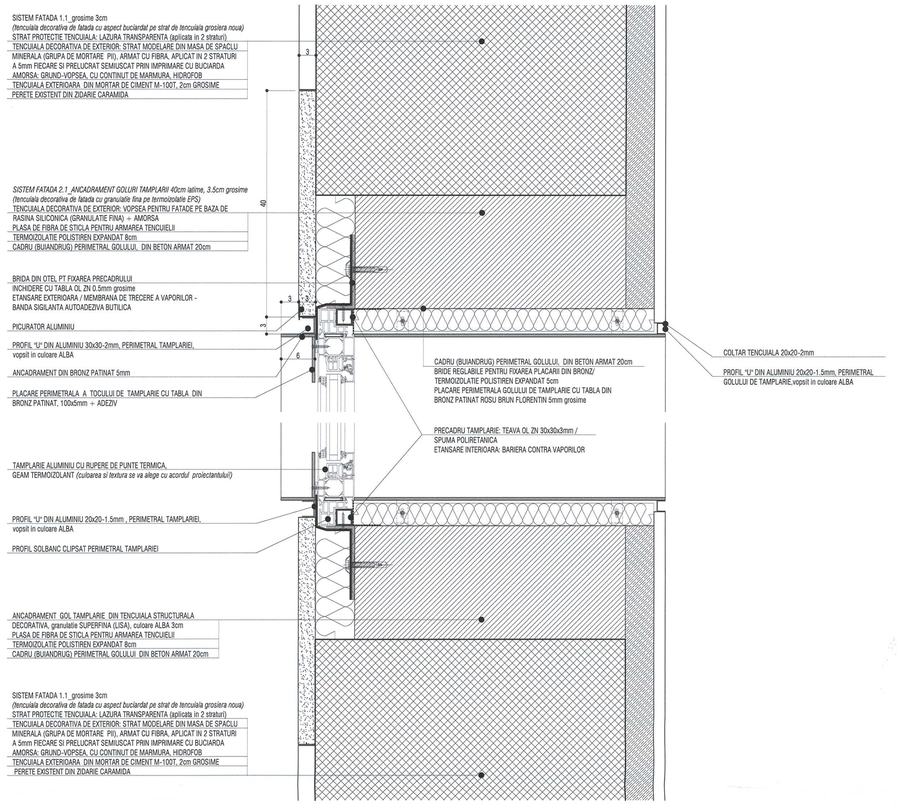

3 A.C3.76 DETALIU TAMPLARIE - MONTAJ LA FATA INTERIOARA
Scara 1:5

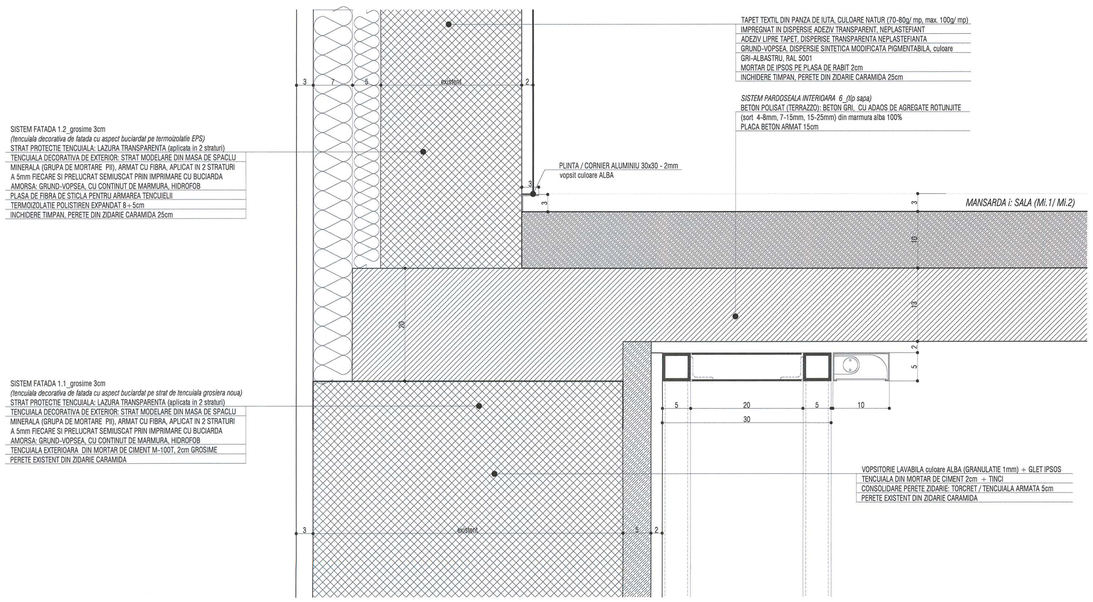

1 A.C3.76 MANSARDA: DETALIU INCHIDERE TIMPANE/ RACORD PARDOSEALA
Scara 1:5

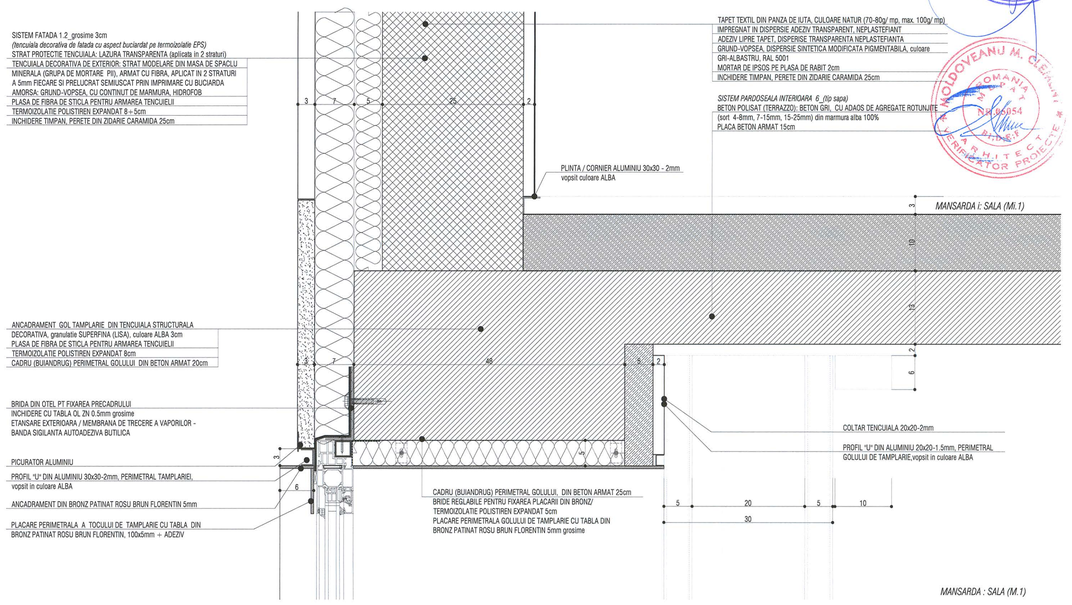

4 A.C3.76 DETALIU TAMPLARIE F16
Scara 1:5

Schema generala
N
C1 C4' C2 c3 C6B C6A C6C

LEGENDA:
BETON ARMAT
ZIDARIE CARAMIDA
PERETE GIPS-CARTON

NOTE:
CATEGORIA DE IMPORTANTA (CF. HG NR. 766/1997): C
CLASA DE IMPORTANTA (CF. N. P100 - 1/2006): III
GRAD DE REZISTENTA LA FOC (CF. N. P-118/1999): II
RISC DE INCENDIU: MIC

Cota ±0.00 = CTA (cota teren amenajat) = 81.20 CNM
(cota absoluta raportata la Sistemul de coordonate Stereo Bucuresti si calculata fata de cota de nivel a Marii Negre)
Pentru pante se vor consulta planurile de sistematizare verticala.

CONSTRUCTORUL VA VERIFICA TOATE COTELE SI DIMENSIUNILE. EVENTUALELE NECONCORDANTE, ERORI SAU OMISIUNI VOR FI SEMNALATE PROIECTANTULUI GENERAL.
DIMENSIUNILE NU SE MASOARA DIRECT PE DESEN.

NOTA:
SE VOR RESPECTA DETALIILE, PIESELE SI ACCESORILE DE SISTEM ALE FURNIZORILOR!
SE VA CONSULTA PROIECTANTUL, PENTRU SITUATIILE PARTICULARE APARUTE IN EXECUTIE!
CONSTRUCTORUL VA VERIFICA TOATE COTELE SI DIMENSIUNILE. EVENTUALELE NECONCORDANTE, ERORI SAU OMISIUNI VOR FI SEMNALATE PROIECTANTULUI GENERAL!

ORDINUL ARHITECTILOR DIN ROMÂNIA
4594
Andrei ȘERBESCU
Arhitectura drept la semnătură

SOCIETATE COMERCIALA adn birou de arhitectura srl BUCURESTI - ROMANIA

Proiectant general si de arhitectura
adn birou arhitectura
Str. Octavian, nr. 27, sector 3, Bucuresti ROMANIA
Tel. / Fax : 021 / 3305904, J40 / 3968 / 17.03.2003, R 15293910

Proiectant restaurare
opus/atelier de arhitectură
Calea Vitan B 1/51 sc.2 ap.42 031296 sector 3 Bucuresti
arhitectopus@yahoo.com tel. 021.321.7630
nr. J40/8663/2001 cod fiscal: R 14235680

Proiectant rezistenta corpuri C1, C3, C4', C6
INCONA SRL Bucuresti
J40/6707/ 1991 ; R2013714
021 / 2111440

Proiectant instalatii
S.C. D&D EUROCOM S.R.L.
J40/14388/2004, CUI/16742573,
Matei Basarab 108, bl 74, sc 1, et 7, ap 29,
sector 3, Bucuresti
Tel/Fax: 0314231992, 0314251991
e-mail: eliadrincu@ddeurocom.ro
website: www.ddeurocom.ro

Specialitate
ARHITECTURA

Verificator / Expert	Cerinta	Referat
Danut Maciuca	C	/2016
Clement Moldoveanu	B1, D, E, F	/2016

Pr. Nr. P046/2009 — Beneficiar: Universitatea Nationala de Arte Bucuresti; adresa: G-ral Budisteanu, nr. 19, sect 1, Bucuresti

Titlu Proiect
EXTINDERE SI REMODELARE FUNCTIONALA SEDIUL UNIVERSITATII NATIONALE DE ARTE BUCURESTI, str. General Budisteanu 19


Sef proiect	arh. Andrei Serbescu	
Proiectat	arh. Andrei Serbescu	
Proiectat	arh. Adrian Untaru	
Proiectat	arh. Bogdan Bradateanu	


Titlu Planse
DETALII TAMPLARII


Faza PT - DE	Scara	Data	
RBV.2		12.2016	A.C3.76

Autorul prezentei lucrări își păstrează toate drepturile conform Legii 8/1996 privind dreptul de autor și drepturile conexe.


NOTA:
SE VOR RESPECTA DETALIILE, PIESELE SI ACCESORIILE DE SISTEM ALE FURNIZORILOR!
SE VA CONSULTA PROIECTANTUL PENTRU SITUATIILE PARTICULARE APARUTE IN EXECUTIE!

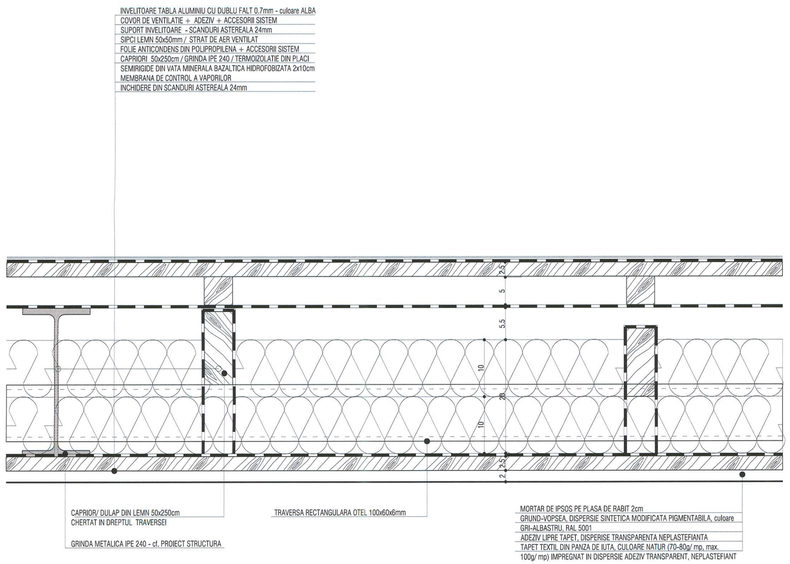

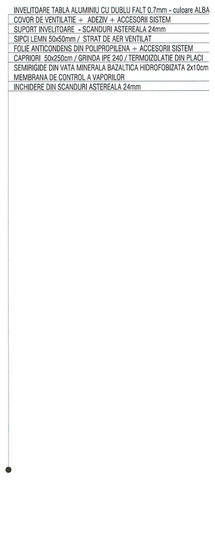

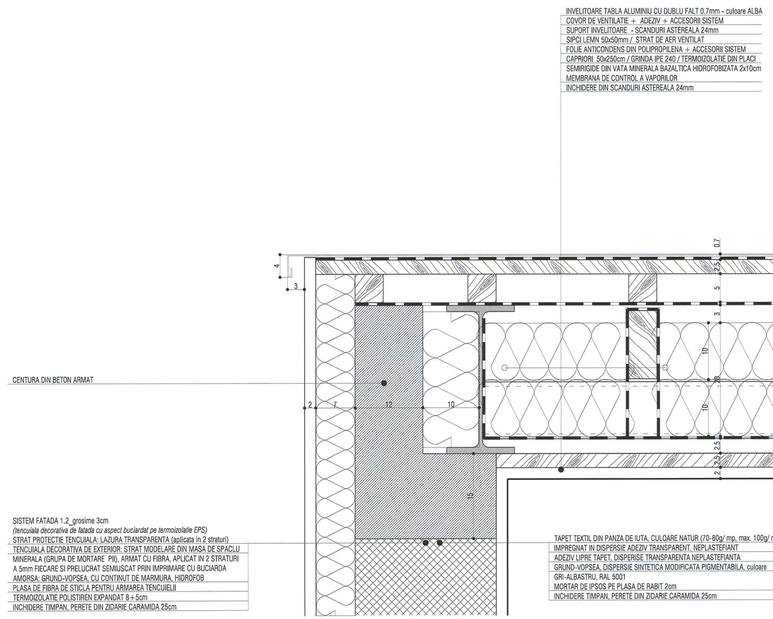


2 A.C3.77 INVELITOARE: DETALIU ALCATUIRE
Scara 1:5

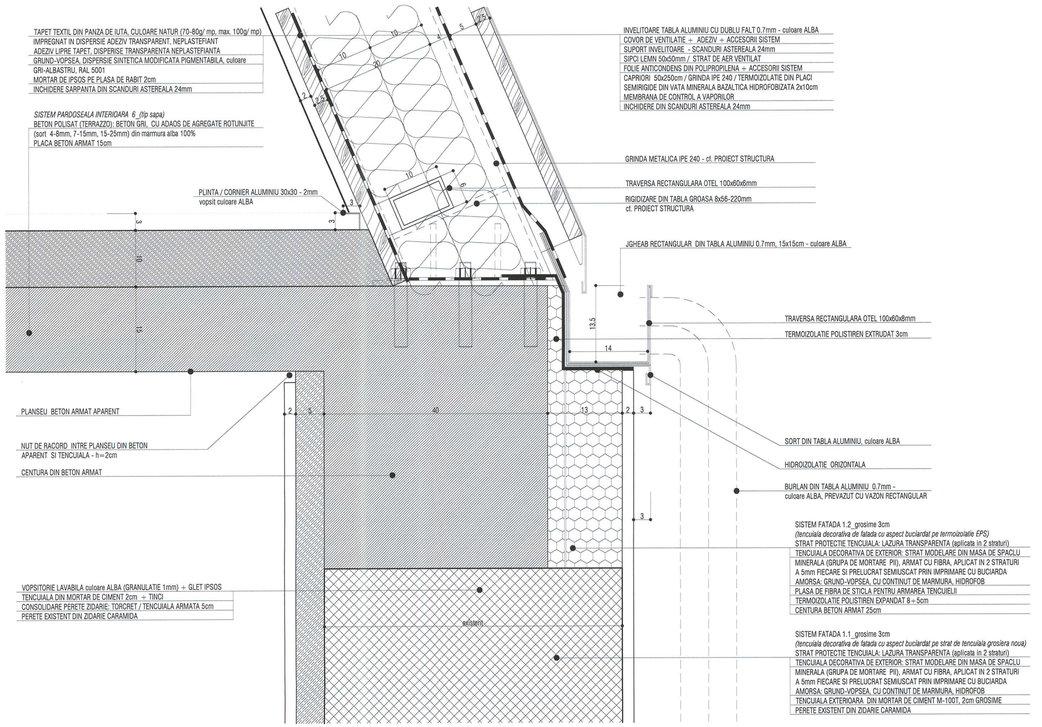

1 A.C3.77 MANSARDA INTERMEDIAR: DETALIU CORNISA
Scara 1:5

3 A.C3.77 INVELITOARE: DETALIU RACORD SARPANTA CU TIMPANUL DE ZIDARIE
Scara 1:5

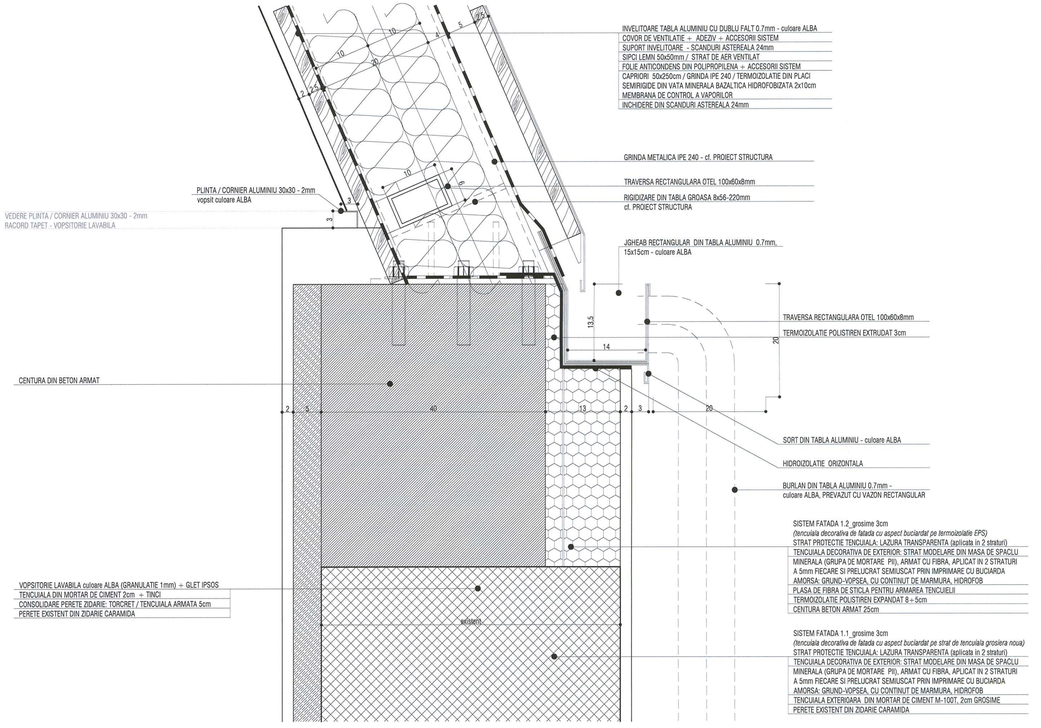

4 A.C3.77 MANSARDA: DETALIU CORNISA
Scara 1:5

Schema generala
N
C1 C4 C2 c3 C6B C6A C6C

LEGENDA:
BETON ARMAT
ZIDARIE CARAMIDA
PERETE GIPS-CARTON

NOTE:
CATEGORIA DE IMPORTANTA (CF. HG NR. 766/1997): C
CLASA DE IMPORTANTA (CF. N. P100 - 1/2006): III
GRAD DE REZISTENTA LA FOC (CF. N. P-118/1999): II
RISC DE INCENDIU: MIC

Cota ±0.00 = CTA (cota teren amenajat) = 81.20 CNM (cota absoluta raportata la Sistemul de coordonate Stereo Bucuresti si calculata fata de cota de nivel a Marii Negre)
Pentru parte se vor consulta plansele de sistematizare verticala.

CONSTRUCTORUL VA VERIFICA TOATE COTELE SI DIMENSIUNILE. EVENTUALELE NECONCORDANTE, ERORI SAU OMISIUNI VOR FI SEMNALATE PROIECTANTULUI GENERAL.
DIMENSIUNILE NU SE MASOARA DIRECT PE DESEN.

NOTA:
SE VOR RESPECTA DETALILE, PIESELE SI ACCESORILE DE SISTEM ALE FURNIZORILORI
SE VA CONSULTA PROIECTANTUL, PENTRU SITUATIILE PARTICULARE APARUTE IN EXECUTIE!
CONSTRUCTORUL VA VERIFICA TOATE COTELE SI DIMENSIUNILE. EVENTUALELE NECONCORDANTE, ERORI SAU OMISIUNI VOR FI SEMNALATE PROIECTANTULUI GENERAL!

Acest proiect este proprietatea intelectuala a biroului de arhitectura adn si nu poate fi folosit fara acordul scris al acestuia. Orice persoana care foloseste acest proiect fara acordul scris al biroului de arhitectura adn isi asuma intreaga responsabilitate si va suporta toate consecintele ce decurg din folosirea neautorizata a acestuia.

ORDINUL ARHITECTILOR DIN ROMÂNIA
4594
Andrei SERBESCU
Arhitect cu drept de semnătură

SOCIETATE COMERCIALA adn birou de arhitectura srl BUCURESTI - ROMANIA

Proiectant general si de arhitectura
adn birou arhitectura
Str. Octavian, nr. 27, sector 3, Bucuresti, ROMANIA
Tel. / Fax : 021 / 3267954, J40 / 3968 / 17.03.2003, R 15293910

Proiectant restaurare
opus/atelier de arhitectură
Calea Vitan B 191 sc.2 ap.42 031266 sector 3 Bucuresti
atelieropus@yahoo.com tel: 021 3217632
pr.J40/8663/2001 cod fiscal: R 14255886

Proiectant rezistenta corpuri C1, C3, C4', C6
INCONA SRL Bucuresti
J40/6707/ 1991 ; R3013714
021 / 2111440

Proiectant instalatii
S.C. D&D EUROCOM S.R.L.
J40/14388/2004, CUI16742073,
Matei Basarab 108, bl. 74, sc. 1, et. 7, ap. 29, sector 3, Bucuresti
Tel/Fax: 031/4251982, 031/4251981
e-mail: electrica@ddeurocom.ro
website: www.ddeurocom.ro

Specialitate
ARHITECTURA

Verificator / Expert | Cerinta | Referat
Danut Maciuca | C | /2016
Clement Moldoveanu | B1, D, E, F | /2016

Pr. Nr. | Beneficiar | Universitatea Nationala de Arte Bucuresti
P046/2009 | adresa | G-ral Budisteanu, nr. 19, sect 1, Bucuresti


Titlu Proiect
EXTINDERE SI REMODELARE FUNCTIONALA SEDIUL UNIVERSITATII NATIONALE DE ARTE BUCURESTI, str. General Budisteanu 19


Set proiect | arh. Andrei Serbescu
Proiectat | arh. Andrei Serbescu
Proiectat | arh. Adrian Untaru
Proiectat | arh. Bogdan Bradateanu

Titlu Plansa
DETALII SARPANTA / INVELITOARE

Faza PT - DE | Scara 1:5 | Data 12.2016 | A.C3.77
REV.2

NOTA:
SE VOR RESPECTA DETALIILE, PIESELE SI ACCESORIILE DE SISTEM ALE FURNIZORILOR!
SE VA CONSULTA PROIECTANTUL PENTRU SITUATIILE PARTICULARE APARUTE IN EXECUTIE!

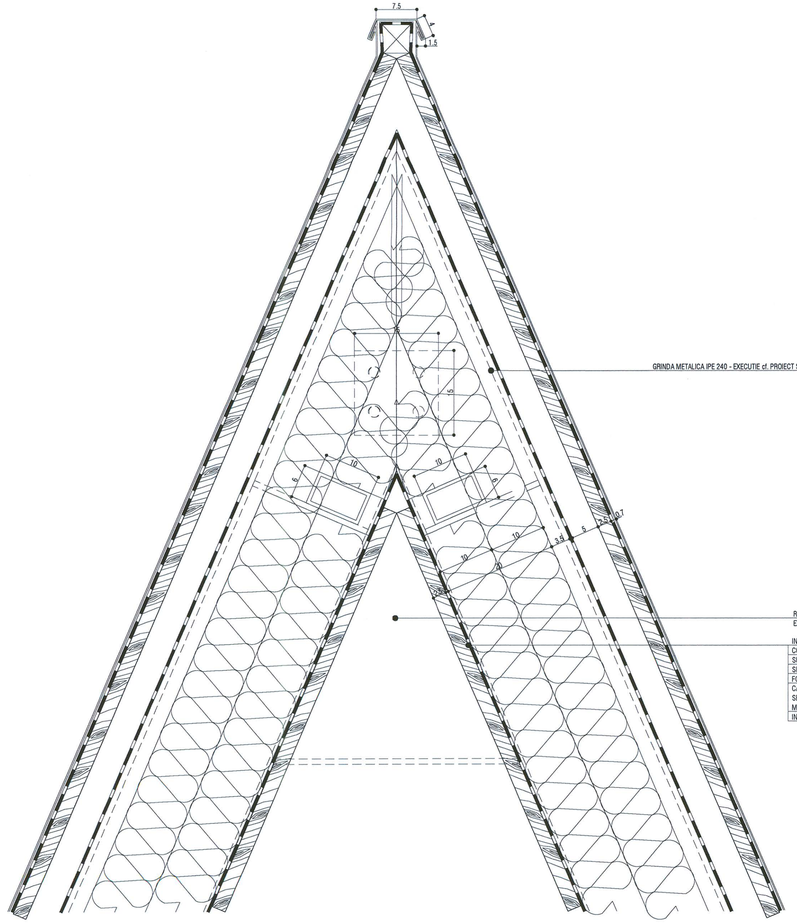
7.5
1.5
10
10
10

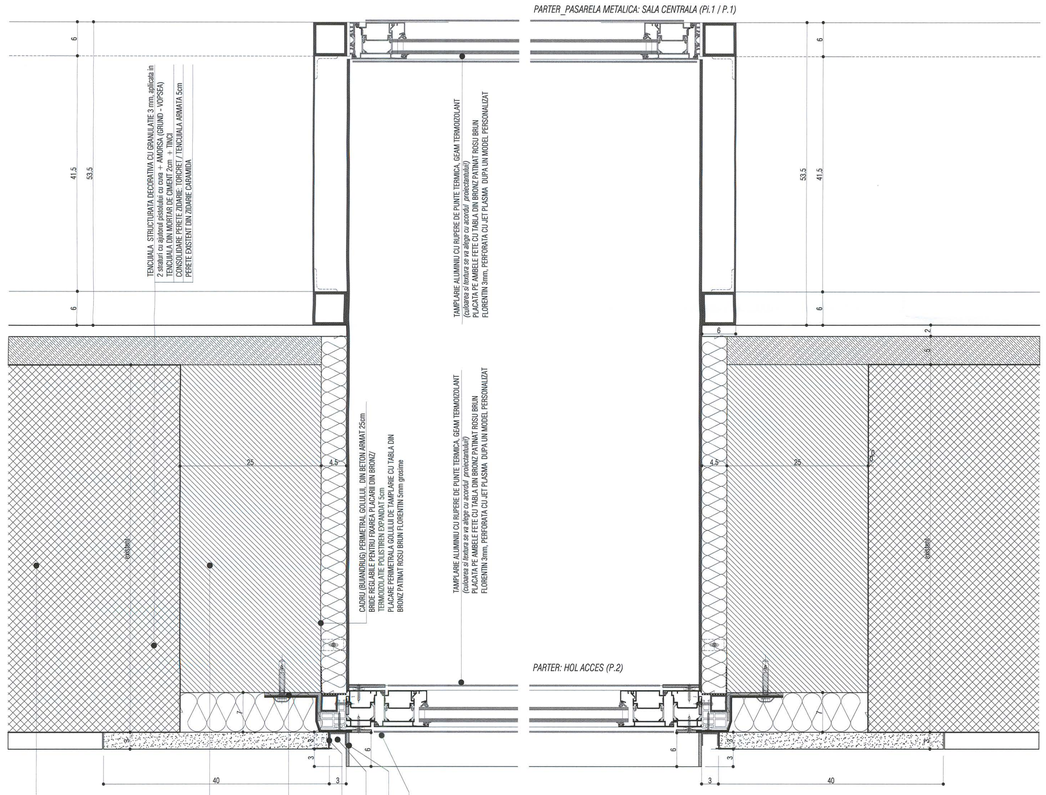

1 A.C3.79 PARTER: DETALII TAMPLARII HOL ACCES_SECTIUNE ORIZONTALA
Scara 1:5

2 A.C3.79 PARTER: DETALIU TAMPLARII F5 SI F6_SECTIUNE ORIZONTALA
Scara 1:5

Schema generala



LEGENDA:

BETON ARMAT
ZIDARIE CARAMIDA
PERETE GIPS-CARTON

NOTE:
CATEGORIA DE IMPORTANTA (CF. HG NR. 766/1997): C
CLASA DE IMPORTANTA (CF. N. P100 – 1/2006): III
GRAD DE REZISTENTA LA FOC (CF. N. P-118/1999): II
RISC DE INCENDIU: MIC

Cota ±0.00 = CTA (cota teren amenajat) = 81.20 CNM (cota absoluta raportata la Sistemul de coordonate Stereo Bucuresti si calculata fata de cota de nivel a Marii Negre)
Pentru pante se vor consulta plansele de sistematizare verticala.

CONSTRUCTORUL VA VERIFICA TOATE COTELE SI DIMENSIUNILE. EVENTUALELE NECONCORDANTE, ERORI SAU OMISIUNI VOR FI SEMNALATE PROIECTANTULUI GENERAL.
DIMENSIUNILE NU SE MASOARA DIRECT PE DESEN.

NOTA:
SE VOR RESPECTA DETALIILE, PIESELE SI ACCESORIILE DE SISTEM ALE FURNIZORILOR!
SE VA CONSULTA PROIECTANTUL PENTRU SITUATIILE PARTICULARE APARUTE IN EXECUTIE!
CONSTRUCTORUL VA VERIFICA TOATE COTELE SI DIMENSIUNILE. EVENTUALELE NECONCORDANTE, ERORI SAU OMISIUNI VOR FI SEMNALATE PROIECTANTULUI GENERAL!

ORDINUL ARHITECTILOR DIN ROMÂNIA
4594
Andrei ȘERBESCU
Arhitect cu drept de semnătură

SOCIETATE COMERCIALA
adn birou de arhitectura srl
BUCURESTI – ROMANIA

Proiectant general si de arhitectura

adn birou arhitectura
Str. Octavian, nr. 27, sector3, Bucuresti,ROMANIA
Tel./ Fax : 021 / 3267954, J40 / 3968 / 17.03.2003, R 15293910

Proiectant restaurare

opus/atelier de arhitectură
Calea Vitan B V51 sc.2 ap.42 031296 sector 3 Bucuresti
atelieropus@yahoo.com tel 021.3217632
nr. J40/8663/2001 cod fiscal: R 14236686

Proiectant rezistenta corpuri C1, C3, C4', C6

INCHA SRL Bucuresti
J40/6707/ 1991 ; R3013714
021 / 2111440

Proiectant instalatii

S.C. D&D EUROCOM S.R.L.
J40/14886/2004, CUI/67407/3
Matei Basarab 108, bl. 74, sc. 1, et. 7, ap. 29,
sector 3, Bucuresti
Tel/Fax: 0314251992, 0314251981
e-mail: electrice@ddeurocom.ro
website: www.ddeurocom.ro

Specialitate

ARHITECTURA

Verificator / Expert	Cerinta	Referat
Damut Macicuca	C	/2016
Clement Moldoveanu	BI, D, E, F	/2016

Pr. Nr. | Beneficiar | Universitatea Nationala de Arte Bucuresti
P046/2009 | adresa | G-ral Budisteanu, nr. 19, sect 1, Bucuresti

Titlu Proiect

EXTINDERE SI REMODELARE FUNCTIONALA SEDIUL UNIVERSITATII NATIONALE DE ARTE BUCURESTI, str. General Budisteanu 19


Sef proiect	arh. Andrei Serbescu	
Proiectat	arh. Andrei Serbescu	
Proiectat	arh. Adrian Untaru	
Proiectat	arh. Bogdan Bradateanu	

Titlu Plansa


DETALII TAMPLARII

Faza PT + DE	Scara	Data	
REV.2	1:5	12.2016	A.C3.79


Acest material este proprietatea biroului de arhitectura adn birou de arhitectura srl si nu poate fi folosit sau publicat fara acordul scris al acestuia. Orice incalcare a acestor drepturi va fi sanctionata conform legii.

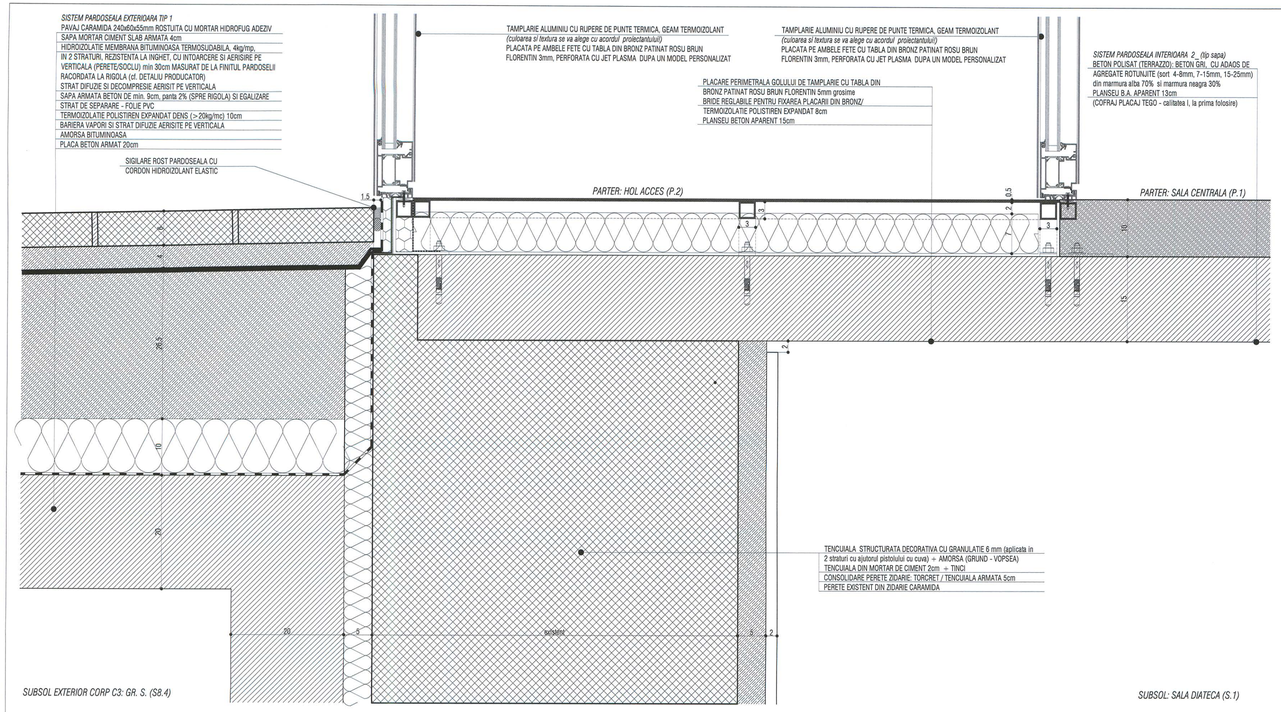

1 / A.C3.80 PARTER: DETALIU TAMPLARIE U1 / U2_ RACORD PARDOSEALA EXTERIOARA
Scara 1:5

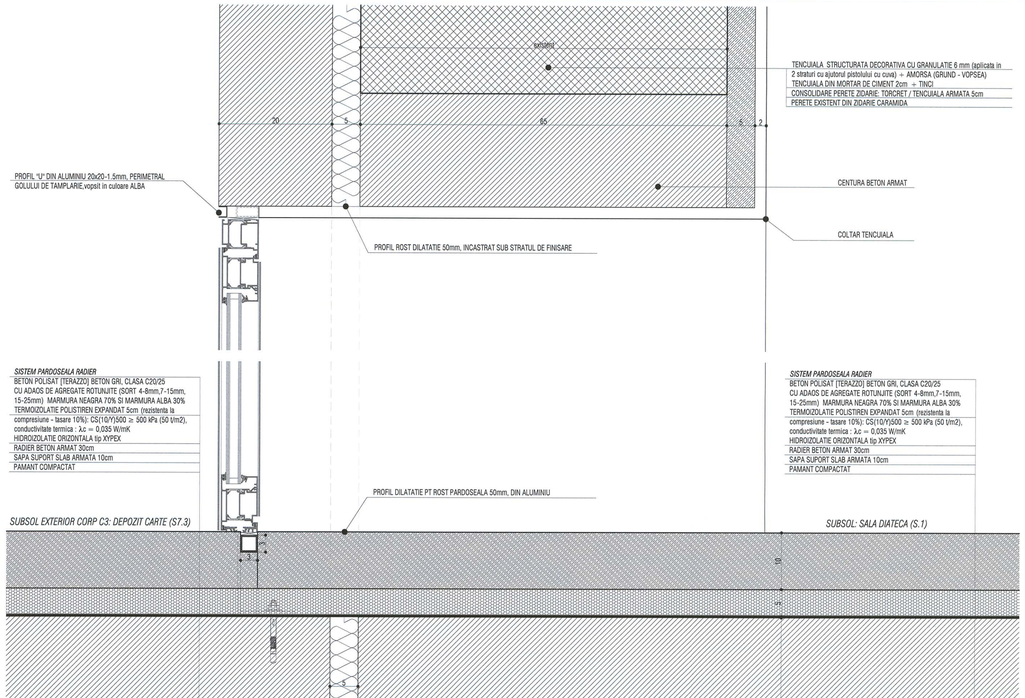


3 / A.C3.80 DETALIU TAMPLARII U13 si U15 SPRE SUBSOL EXTERIOR C3
Scara 1:5

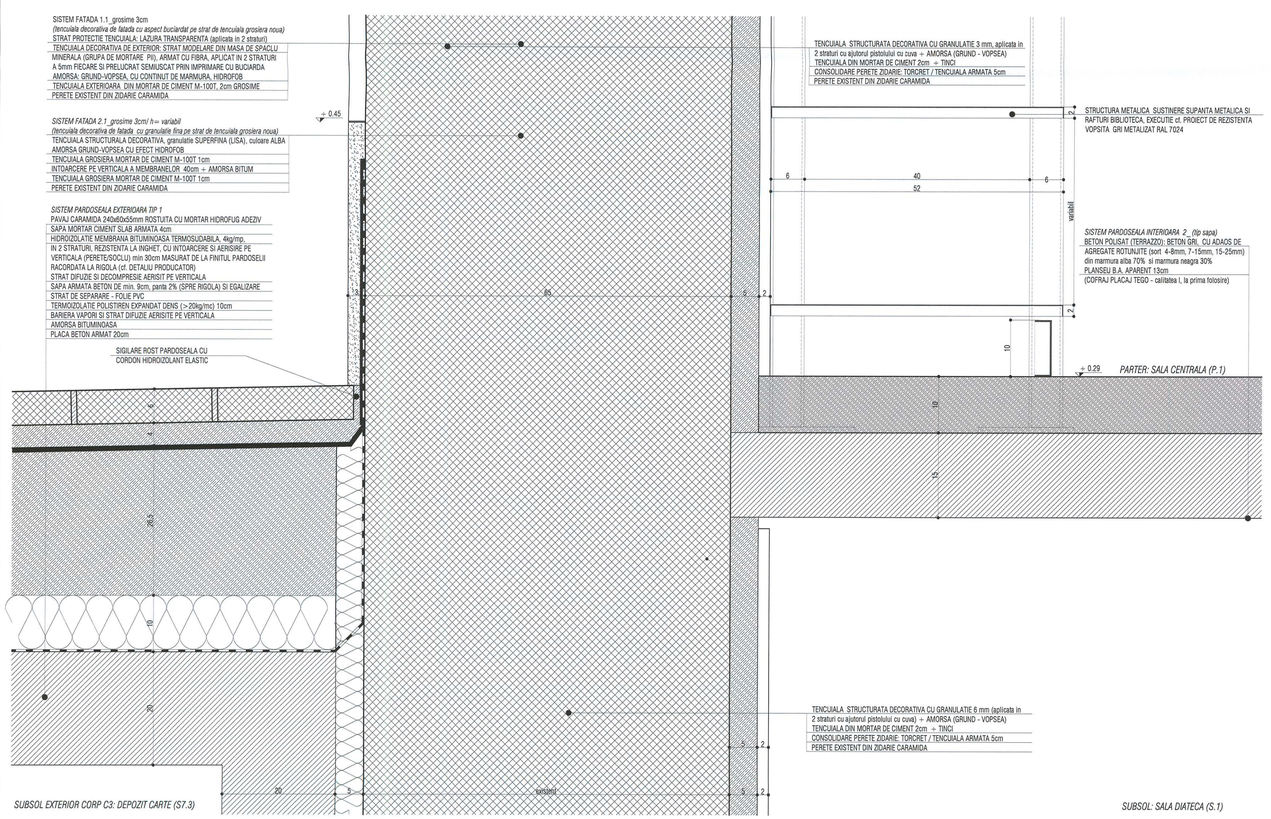

2 / A.C3.80 DETALIU ZONA SOCLU SPRE SUBSOL EXTERIOR C3
Scara 1:5

Schema generala

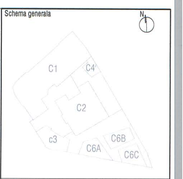

LEGENDA:

- BETON ARMAT
- ZIDARIE CARAMIDA
- PERETE GIPS-CARTON

NOTE:

CATEGORIA DE IMPORTANTA (CF. HG NR. 766/1997): C
CLASA DE IMPORTANTA (CF. N. P100 - 1/2006): III
GRAD DE REZISTENTA LA FOC (CF. N. P-118/1999): II
RISC DE INCENDIU: MIC

Cota ±0.00 = CTA (cota teren amenajat) = 81.20 CNM (cota absoluta raportata la Sistemul de coordonate Stereo Bucuresti si calculata fata de cota de nivel a Marii Negre)
Pentru pante se vor consulta planselle de sistematizare verticala.

CONSTRUCTORUL VA VERIFICA TOATE COTELE SI DIMENSIUNILE. EVENTUALELE NECONCORDANTE, ERORI SAU OMISIUNI VOR FI SEMNALATE PROIECTANTULUI GENERAL.
DIMENSIUNILE NU SE MASOARA DIRECT PE DESEN.
NOTA:
SE VOR RESPECTA DETALIILE, PIESELE SI ACCESORIILE DE SISTEM ALE FURNIZORILOR
SE VA CONSULTA PROIECTANTUL PENTRU SITUATILE PARTICULARE APARUTE IN EXECUTIE!
CONSTRUCTORUL VA VERIFICA TOATE COTELE SI DIMENSIUNILE. EVENTUALELE NECONCORDANTE, ERORI SAU OMISIUNI VOR FI SEMNALATE PROIECTANTULUI GENERAL!

ORDINUL ARHITECTILOR DIN ROMÂNIA
4594
Andrei ŞERBESCU
Arhitect cu drept de semnătură

SOCIETATE COMERCIALA adn birou de arhitectura srl BUCURESTI - ROMANIA

ARHITECT ŞEF PROIECT NR. 05085 VERIFICATOR PROIECTE 2016
MOLDOVEANU M. CLEMENTI ROMÂNIA NR. 05085 ARHITECT ŞEF VERIFICATOR PROIECTE 2016

Proiectant general si de arhitectura

adn birou arhitectura
Str. Octavian, nr. 27, sector 3, Bucuresti ROMANIA
Tel. / Fax : 021 / 3257954, J40 / 3968 / 17.03.2003, R 15293910

Proiectant restaurare

opus/atelier de arhitectură
Calea Vitan B 151 sc.2 ap.42 031296 sector 3 Bucuresti
atelieropus@yahoo.com tel. 021.3217832
nr. J40/8663/2001 cod fiscal: R 14235686

Proiectant rezistenta corpuri C1, C3, C4', C6

INCONA SRL Bucuresti
J40/6707/1991 ; 8(021)314 021 / 2111440

Proiectant instalatii

S.C. D&D EUROCOM S.R.L.
J40/14386/2004, CUI/RO16207270,
Matei Basarab 108, bl. 74, sc. 1, et. 7, ap. 29, sector 3, Bucuresti
Tel/Fax: 0314251982, 0314251981
e-mail: eledrive@ddeurocom.ro
website: www.ddeurocom.ro

Specialitate

ARHITECTURA

Verificator / Expert	Cerinta	Referat
Danut Maciuca	C	/2016
Clement Moldoveanu	B1, D, E, F	/2016

Pr. Nr.	Beneficiar	Universitatea Nationala de Arte Bucuresti
P046/2009	adresa	G-ral Budisteanu, nr. 19, sect 1, Bucuresti

Titlu Proiect


EXTINDERE SI REMODELARE FUNCTIONALA SEDIUL UNIVERSITATII NATIONALE DE ARTE BUCURESTI, str. General Budisteanu 19

Sef proiect	arh. Andrei Serbescu	
Proiectat	arh. Andrei Serbescu	
Proiectat	arh. Adrian Untaru	
Proiectat	arh. Bogdan Bradateanu	


Titlu Plansa

DETALII

Faza PT + DE	Scara	Data	
REV.2	1:5	12.2016	A.C3.80

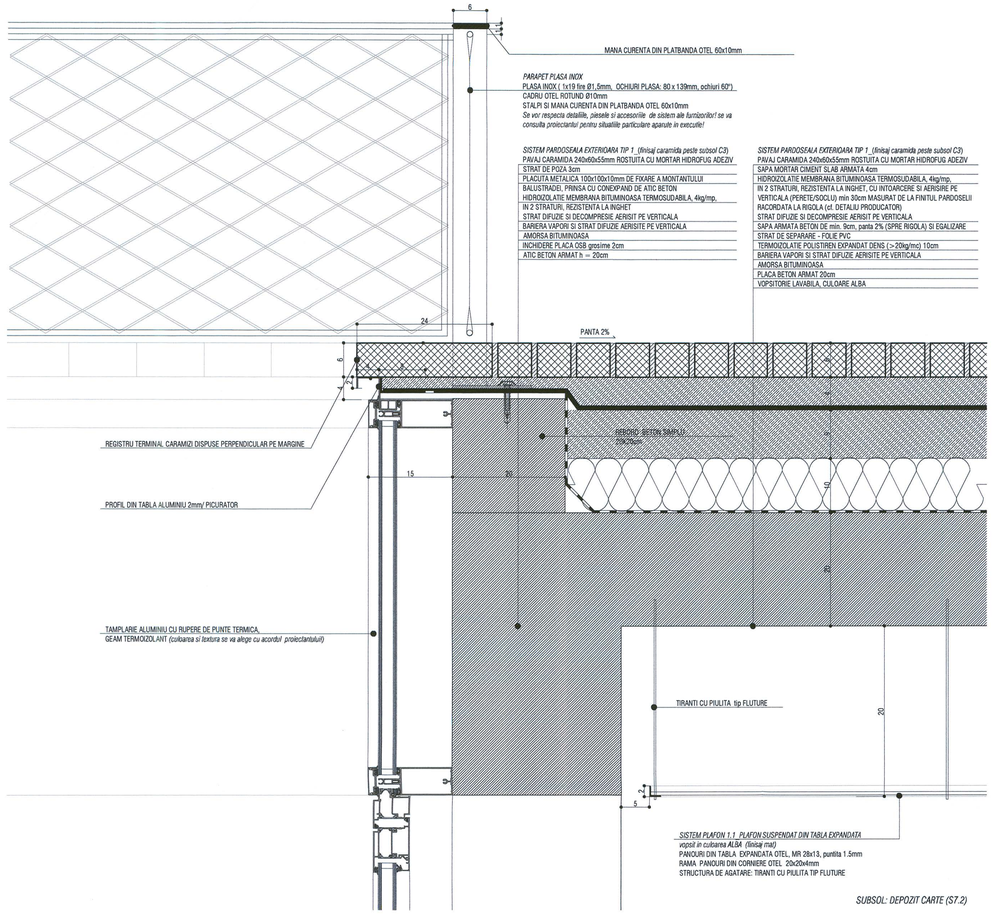


1 A.C3.81 DET. TAMPLARII CURTE ENGLEZA (S.10) / DET. PARD. EXT.
Scara 1:5

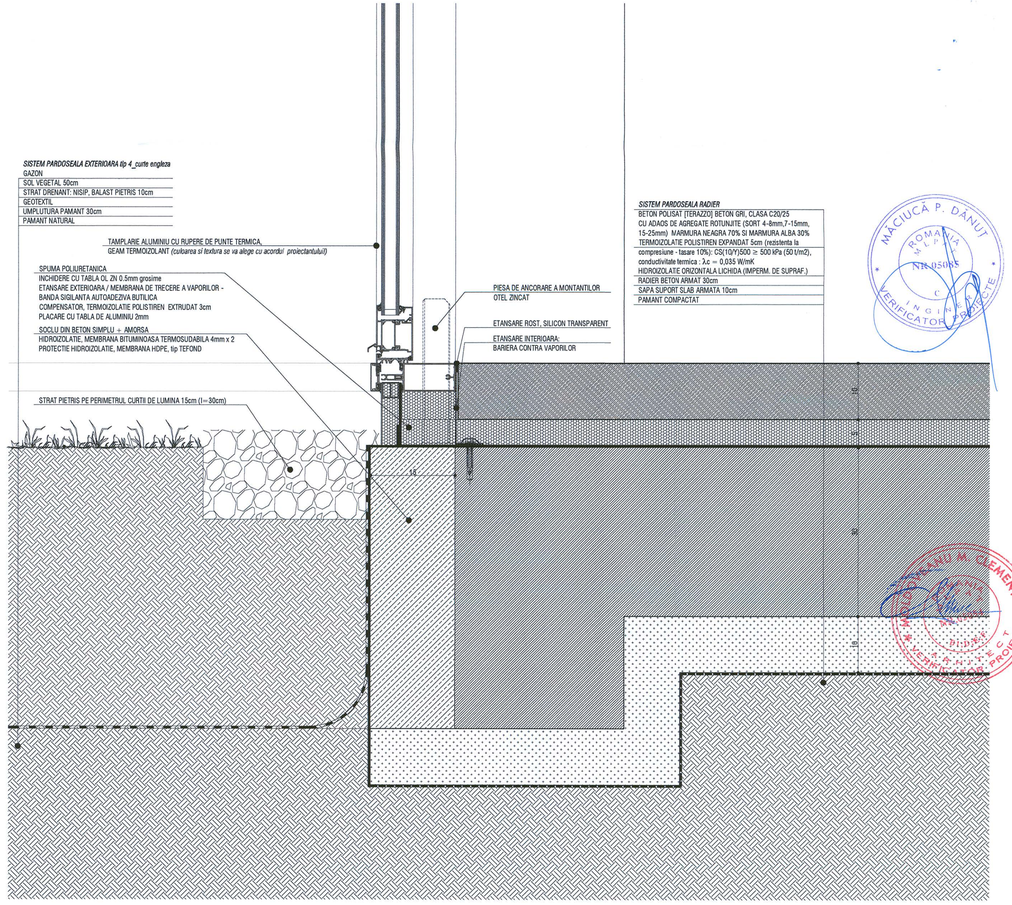

2 A.C3.81 DET. TAMPLARII CURTE ENGLEZA (S.10) / DET. PARD. EXT.
Scara 1:5

Schema generata

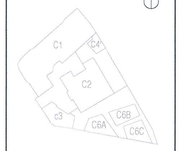

LEGENDA:

BETON ARMAT
ZIDARIE CARAMIDA
PERETE GIPS-CARTON

NOTE:
CATEGORIA DE IMPORTANTA (CF. HG NR. 766/1997): C
CLASA DE IMPORTANTA (CF. N. P100 - 1/2006): III
GRAD DE REZISTENTA LA FOC (CF. N. P-118/1999): II
RISC DE INCENDIU: MIC

Cota ±0.00 = CTA (cota teren amenajat) = 81.20 CNM (cota absoluta raportata la Sistemul de coordonate Stereo Bucuresti si calculata fata de cota de nivel a Marii Negre)
Pentru pante se vor consulta planele de sistematizare verticala.

CONSTRUCTORUL VA VERIFICA TOATE COTELE SI DIMENSIUNILE. EVENTUALELE NECONCORDANTE, ERORI SAU OMISIUNI VOR FI SEMNALATE PROIECTANTULUI GENERAL.
DIMENSIUNILE NU SE MASOARA DIRECT PE DESEN.

NOTA:
SE VOR RESPECTA DETALIILE, PIESELE SI ACCESORIILE DE SISTEM ALE FURNIZORILOR!
SE VA CONSULTA PROIECTANTUL PENTRU SITUATIILE PARTICULARE APARUTE IN EXECUTIE!
CONSTRUCTORUL VA VERIFICA TOATE COTELE SI DIMENSIUNILE. EVENTUALELE NECONCORDANTE, ERORI SAU OMISIUNI VOR FI SEMNALATE PROIECTANTULUI GENERAL!

ORDINUL ARHITECTILOR DIN ROMÂNIA
4594
Andrei ȘERBESCU
Arhitect cu drept de semnătură

SOCIETATE COMERCIALA
adn birou de arhitectura srl
BUCURESTI - ROMANIA

Proiectant general si de arhitectura

adn birou arhitectura
Str. Octavian, nr. 27, sector 3, Bucuresti, ROMANIA
Tel./Fax : 021 / 3257954, J40 / 3958 / 17.03.2003, R 15268HO

Proiectant restaurare

opus/atelier de arhitectură
Calea Vitan 9 V51 sc.2 ap.42 031296 sector 3 Bucuresti
atelieropus@yahoo.com tel. 021 3217632
nr. J40/9693/2001 cod fiscal: R14295686

Proiectant rezistenta corpuri C1, C3, C4', C5

INCONA SRL Bucuresti
J40/6707/1991 , RO13714
021 / 2111440

Proiectant instalatii

S.C. D&D EUROCOM S.R.L.
J40/14856/2004, CUI/RO16727...
Mabri Bavarde 108, bl. 74, sc. 1, et. 7, ap. 29,
sector 3, Bucuresti
Tel/Fax: 031/4251982, 031/4251981
e-mail: electrica@ddeurocom.ro
website: www.ddeurocom.ro

Specialitate

ARHITECTURA

Verificator / Expert	Cerinta	Referat
Danut Maciuca	C	/2016
Clement Moldoveanu	B1, D, E, F	/2016


Pr. Nr. P046/2009 — Beneficiar: Universitatea Nationala de Arte Bucuresti — adresa: G-ral Budisteanu, nr. 19, sect 1, Bucuresti

Titlu Proiect
EXTINDERE SI REMODELARE FUNCTIONALA SEDIUL UNIVERSITATII NATIONALE DE ARTE BUCURESTI, str. General Budisteanu 19


Sef proiect	arh. Andrei Serbescu	
Proiectat	arh. Andrei Serbescu	
Proiectat	arh. Adrian Untaru	
Proiectat	arh. Bogdan Bradateanu	

Titlu Planse
DETALII PARDOSELI EXTERIOARE


Faza PT + DE	Scara	Data	
REV.2	1:5	12.2016	A.C3.81

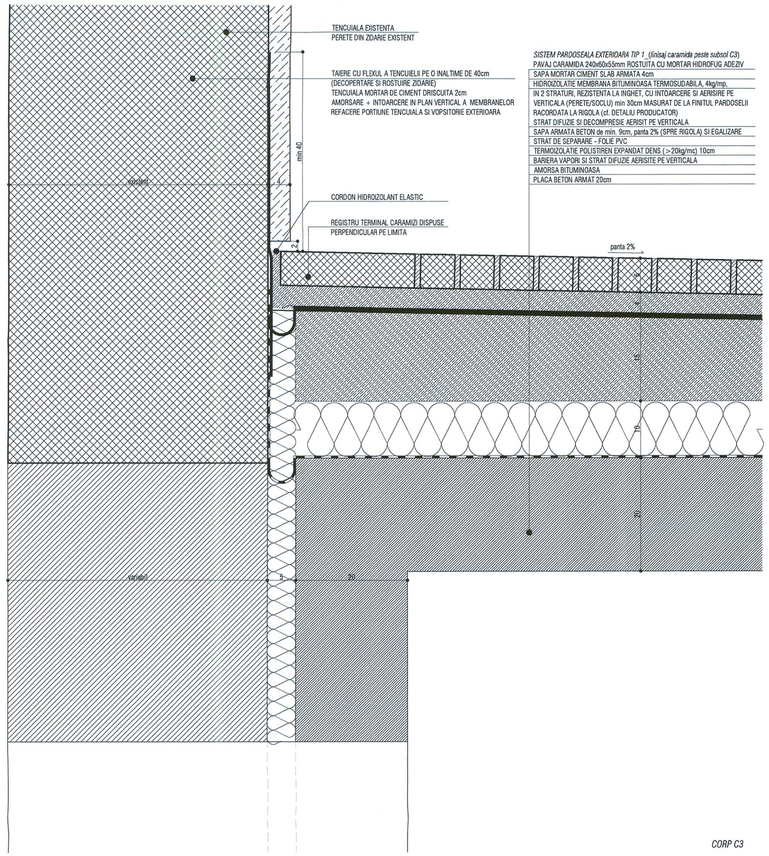


1 A.C3.82 DET. RACORD PARDOSEALA EXT CU CORP EXISTENT
Scara 1:5

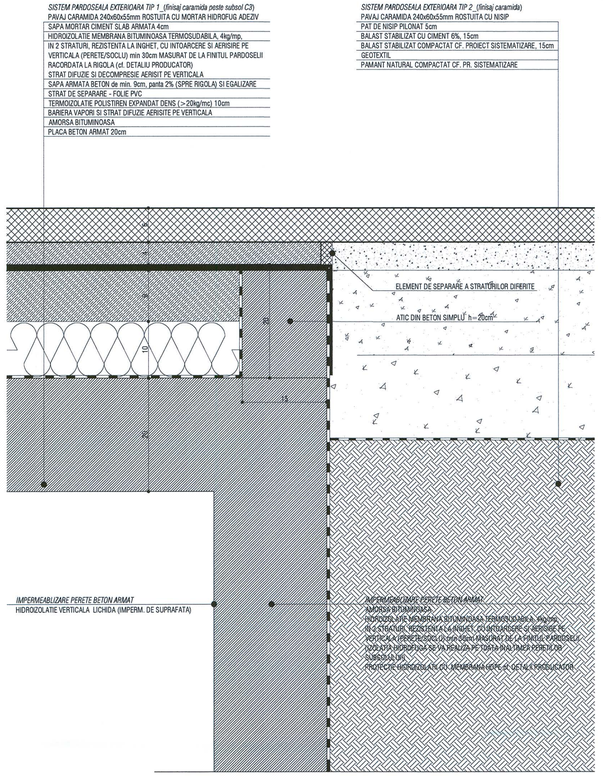


4 A.C3.82 DET. RACORD PARDOSELI EXTERIOARE
Scara 1:5

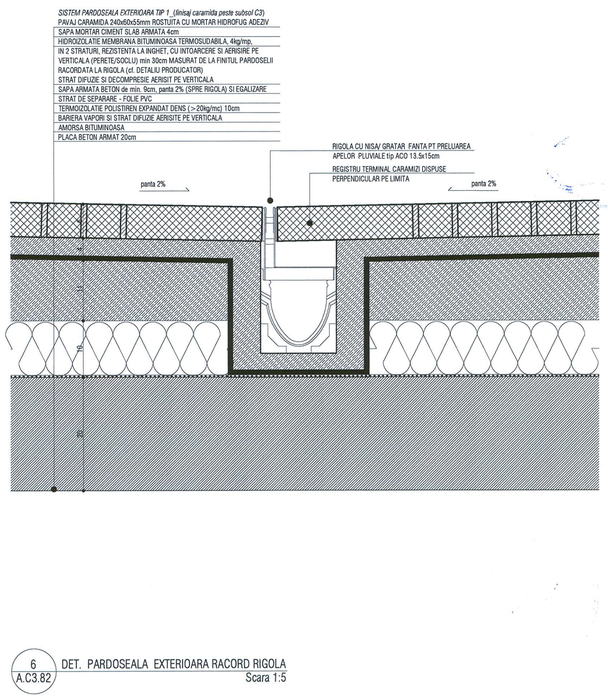

6 A.C3.82 DET. PARDOSEALA EXTERIOARA RACORD RIGOLA
Scara 1:5

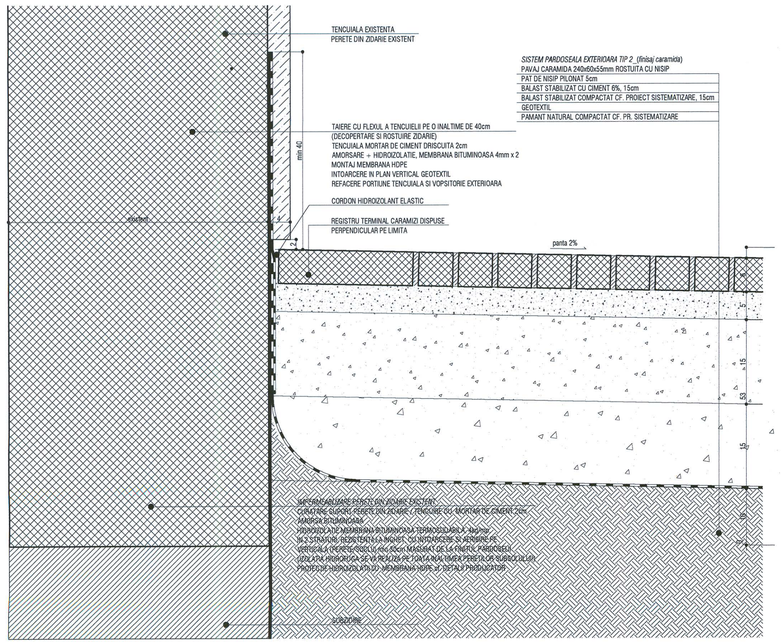

2 A.C3.82 DET. RACORD PARDOSEALA EXT CU CORP EXISTENT
Scara 1:5

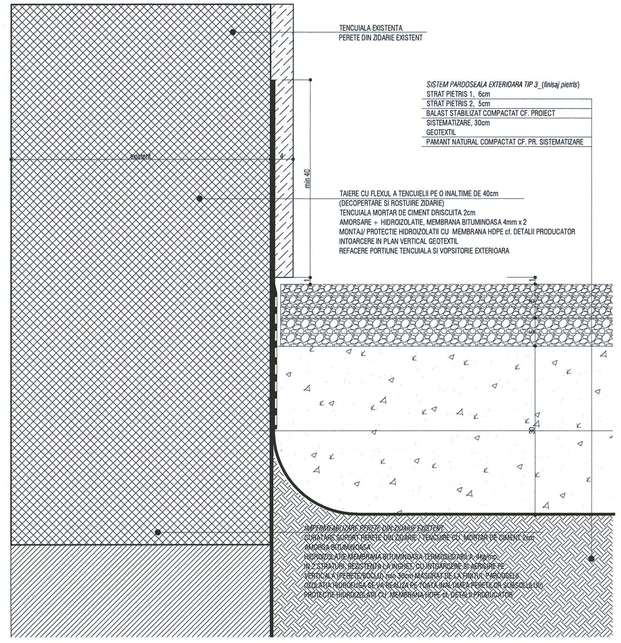

3 A.C3.82 DET. RACORD PARDOSEALA EXT CU CORP EXISTENT
Scara 1:5

5 A.C3.82 DET. RACORD PARDOSELI EXTERIOARE
Scara 1:5

Schema generala



LEGENDA:

BETON ARMAT
ZIDARIE CARAMIDA
PERETE GIPS-CARTON

NOTE:
CATEGORIA DE IMPORTANTA (CF. HG NR. 766/1997): C
CLASA DE IMPORTANTA (CF. N. P100 – 1/2006): III
GRAD DE REZISTENTA LA FOC (CF. N. P-118/1999): II
RISC DE INCENDIU: MIC

Cota ±0.00 = CTA (cota teren amenajat) = 81.20 CNM (cota absoluta raportata la Sistemul de coordonate Stereo Bucuresti si calculata fata de cota de nivel a Marii Negre)
Pentru pante se vor consulta planseile de sistematizare verticala.

CONSTRUCTORUL VA VERIFICA TOATE COTELE SI DIMENSIUNILE. EVENTUALELE NECONCORDANTE, ERORI SAU OMISIUNI VOR FI SEMNALATE PROIECTANTULUI GENERAL.
DIMENSIUNILE NU SE MASOARA DIRECT PE DESEN.

NOTA:
SE VOR RESPECTA DETALIILE, PIESELE SI ACCESORIILE DE SISTEM ALE FURNIZORILOR
SE VA CONSULTA PROIECTANTUL PENTRU SITUATIILE PARTICULARE APARUTE IN EXECUTIE!
CONSTRUCTORUL VA VERIFICA TOATE COTELE SI DIMENSIUNILE. EVENTUALELE NECONCORDANTE, ERORI SAU OMISIUNI VOR FI SEMNALATE PROIECTANTULUI GENERAL!

Acest proiect este proprietatea biroului de arhitectura adn si nu poate fi folosit fara acordul scris al acestuia. Orice reproducere sau folosire a lui fara acordul scris al biroului de arhitectura adn este interzisa.

ORDINUL ARHITECTILOR DIN ROMÂNIA
4594
Andrei SERBESCU
Arhitect cu drept de semnătură

SOCIETATE COMERCIALA adn birou de arhitectura srl
BUCURESTI - ROMANIA

Proiectant general si de arhitectura
adn birou arhitectura
Str. Octavian nr. 27, sector 3, Bucuresti,ROMANIA
Tel./Fax : 021 / 3267954, J40/3958 / 17.03.2003, R 15290910

Proiectant restaurare
opus/atelier de arhitectură
Casa Vitan II V51 sc.2 ap.42 021266 sector 3 Bucuresti
stefanopus@yahoo.com tel: 021 3217832
nr. J40/9883/2001 cod fiscal: R 14295566

Proiectant rezistenta corpuri C1, C3, C4; C6
INCONA SRL Bucuresti
J40/6727/ 1991 ; RO13714
021 / 2111440

Proiectant instalatii
S.C. D&D EUROCOM S.R.L.
J40/14393/2004, CUI16740373,
Matei Basarab 108, bl. 74, sc. 1, et. 7, ap. 26,
sector 3, Bucuresti
Tel/Fax: 021/4251182, 021/4251581
e-mail: electro@ddeurocom.ro
website: www.ddeurocom.ro

Specialitate
ARHITECTURA

Verificator / Expert		Cerinta	Referat
Danut Maciuca		C	/2016
Clement Moldoveanu		B1, D, E, F	/2016
Pr. Nr.	Beneficiar	Universitatea Nationala de Arte Bucuresti	
P046/2009	adresa	G-ral Budisteanu, nr. 19, sect 1, Bucuresti	

Titlu Proiect
EXTINDERE SI REMODELARE FUNCTIONALA SEDIUL UNIVERSITATII NATIONALE DE ARTE BUCURESTI, str. General Budisteanu 19

Sef proiect	arh. Andrei Serbescu	
Proiectat	arh. Andrei Serbescu	
Proiectat	arh. Adrian Untaru	
Proiectat	arh. Bogdan Bradateanu	

Titlu Plansa
DETALII PARDOSELI EXTERIOARE

Faza PT - DE	Scara	Data	A.C3.82
REV.2	1:5	12.2016	

Schema generala



LEGENDA:


BETON ARMAT
ZIDARIE CARAMIDA
PERETE GIPS-CARTON

NOTE:
CATEGORIA DE IMPORTANTA (CF. HG NR. 766/1997): C
CLASA DE IMPORTANTA (CF. N. P100 - 1/2006): III
GRAD DE REZISTENTA LA FOC (CF. N. P-118/1999): II
RISC DE INCENDIU: MIC

Cota ±0.00 = CTA (cota teren amenajat) = 81.20 CNM (cota absoluta raportata la Sistemul de coordonate Stereo Bucuresti si calculata fata de cota de nivel a Marii Negre)
Pentru pante se vor consulta plansele de sistematizare verticala.

CONSTRUCTORUL VA VERIFICA TOATE COTELE SI DIMENSIUNILE. EVENTUALELE NECONCORDANTE, ERORI SAU OMISIUNI VOR FI SEMNALATE PROIECTANTULUI GENERAL.
DIMENSIUNILE NU SE MASOARA DIRECT PE DESEN.

NOTA:
SE VOR RESPECTA DETALIILE, PIESELE SI ACCESORIILE DE SISTEM ALE FURNIZORILOR!
SE VA CONSULTA PROIECTANTUL PENTRU SITUATIILE PARTICULARE APARUTE IN EXECUTIE!
CONSTRUCTORUL VA VERIFICA TOATE COTELE SI DIMENSIUNILE. EVENTUALELE NECONCORDANTE, ERORI SAU OMISIUNI VOR FI SEMNALATE PROIECTANTULUI GENERAL!

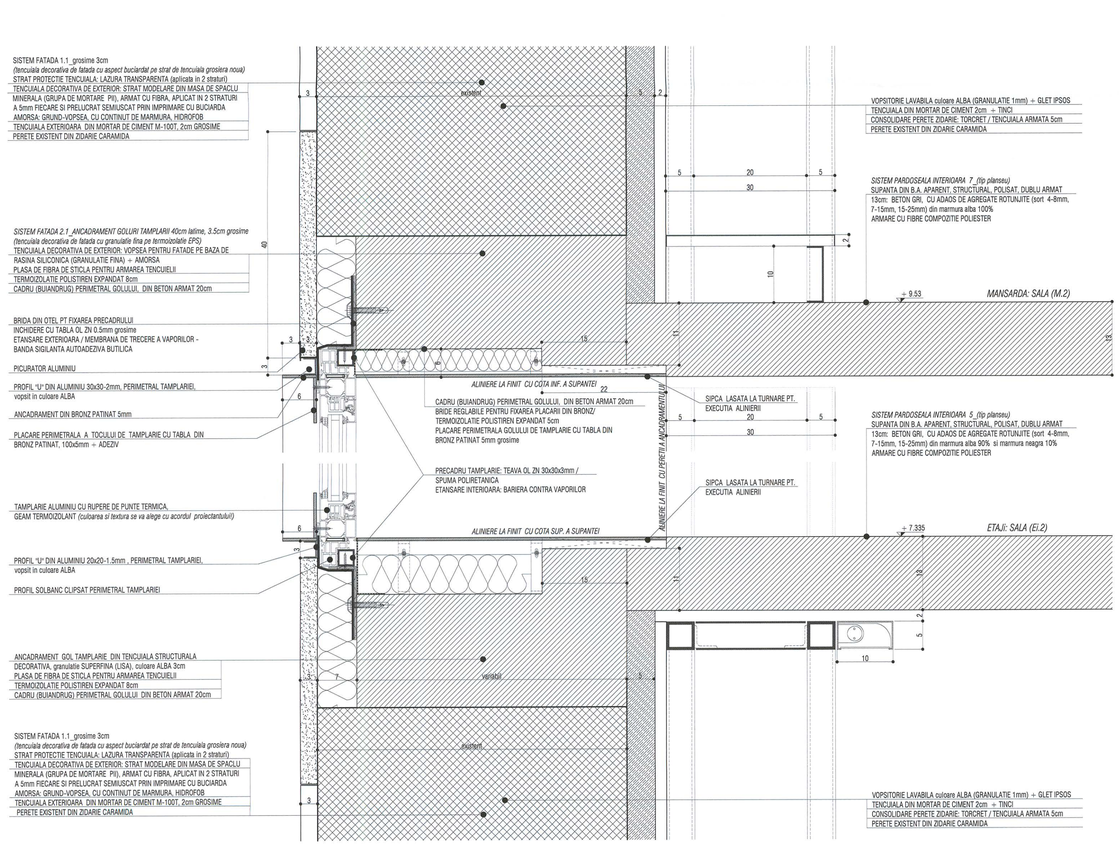

1 / A.C3.83 DETALIU TAMPLARIE F10
Scara 1:5

2 / A.C3.83 DETALIU TAMPLARIE F10'
Scara 1:5

ORDINUL ARHITECTILOR DIN ROMANIA
4594
Andrei ȘERBESCU
Arhitect cu drept de semnătură

SOCIETATE COMERCIALA adn birou de arhitectura srl BUCURESTI - ROMANIA

Proiectant general si de arhitectura

adn birou arhitectura
Str. Octavian, nr. 27, sector 3, Bucuresti, ROMANIA
Tel. /Fax : 021 / 3309764, J40 / 3968 / 17.03.2003, R 15290910

Proiectant restaurare

opus/atelier de arhitectură
Calea Vitan B 951 bc.2 ap.42 031296 sector 3 Bucuresti
delteropus@yahoo.com tel: 021 3217832
nr. J40/9663/2001 cod fiscal: R 14255686

Proiectant rezistenta corpuri C1, C3, C4', C6

INCONA SRL Bucuresti
J40/6707/ 1991 | R3013714
021 / 2111440

Proiectant instalatii

S.C. D&D EUROCOM S.R.L.
J40/14386/2004, CUI/14743272,
Matei Basarab 108, bl. 74, sc. 1, et. 7, ap. 29, sector 3, Bucuresti
Tel/Fax: 031/4251982, 031/4251981
e-mail: electrice@ddeurocom.ro
website: www.ddeurocom.ro

Specialitate

ARHITECTURA

Verificator / Expert		Cerinta	Referat
Danut Maciuca		C	/2015
Clement Moldoveanu		B1, D, E, F	/2016
Pr. Nr.	Beneficiar	Universitatea Nationala de Arte Bucuresti	
P046/2009	adresa	G-ral Budisteanu, nr. 19, sect 1, Bucuresti	

Titlu Proiect
EXTINDERE SI REMODELARE FUNCTIONALA SEDIUL UNIVERSITATII NATIONALE DE ARTE BUCURESTI, str. General Budisteanu 19

Sef proiect	arh. Andrei Serbescu	
Proiectat	arh. Andrei Serbescu	
Proiectat	arh. Adrian Untaru	
Proiectat	arh. Bogdan Bradateanu	

Titlu Plansa
DETALII PARDOSELI EXTERIOARE

Faza PT+DE	Scara	Data	A.C3.83
REV.2	1:5	12.2016	

Schema generala



LEGENDA:

BETON ARMAT

ZIDARIE CARAMIDA

PERETE GIPS-CARTON


NOTE:

CATEGORIA DE IMPORTANTA (CF. HG NR. 766/1997): C
CLASA DE IMPORTANTA (CF. N. P100 - 1/2006): III
GRAD DE REZISTENTA LA FOC (CF. N. P-118/1999): II
RISC DE INCENDIU: MIC

Cota ±0.00 = CTA (cota teren amenajat) = 81.20 CNM (cota absoluta raportata la Sistemul de coordonate Stereo Bucuresti si calculata fata de cota de nivel a Marii Negre)
Pentru pante se vor consulta planselle de sistematizare verticala.

CONSTRUCTORUL VA VERIFICA TOATE COTELE SI DIMENSIUNILE. EVENTUALELE NECONCORDANTE, ERORI SAU OMISIUNI VOR FI SEMNALATE PROIECTANTULUI GENERAL.
DIMENSIUNILE NU SE MASOARA DIRECT PE DESEN.

NOTA:
SE VOR RESPECTA DETALIILE, PIESELE SI ACCESORIILE DE SISTEM ALE FURNIZORILOR!
SE VA CONSULTA PROIECTANTUL PENTRU SITUATIILE PARTICULARE APARUTE IN EXECUTIE!
CONSTRUCTORUL VA VERIFICA TOATE COTELE SI DIMENSIUNILE. EVENTUALELE NECONCORDANTE, ERORI SAU OMISIUNI VOR FI SEMNALATE PROIECTANTULUI GENERAL!

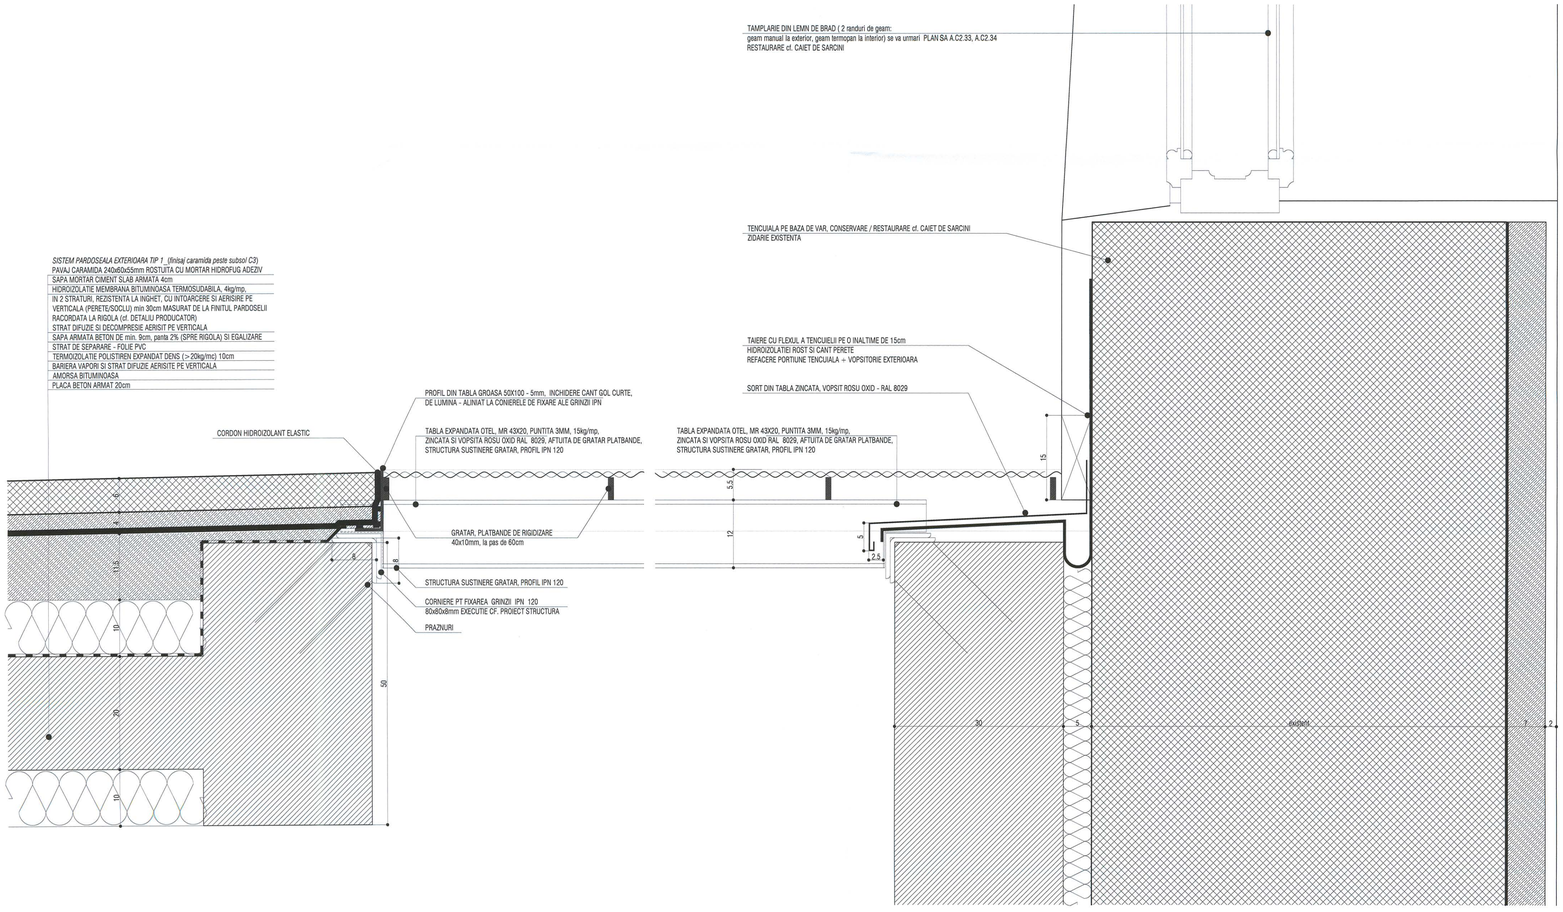

1 / A.C3.84 DETALIU GRATAR CURTE CHILLER
Scara 1:5

2 / A.C3.84 DETALIU GRATAR CURTE CHILLER
Scara 1:5

16.05.2016 MACHEDA P. DANUT ROMANIA MEMBRU NR.05585 VERIFICATOR PROIECTE

MOLDOVEANU M. CLEMENT ROMANIA MEMBRU NR.86... ARHITECT VERIFICATOR PROIECTE

ORDINUL ARHITECTILOR DIN ROMÂNIA
4594
Andrei ȘERBESCU
Arhitect cu drept de semnătură

SOCIETATE COMERCIALA adn birou de arhitectura srl BUCURESTI - ROMANIA

Proiectant general si de arhitectura

adn birou arhitectura
Str. Octavian, nr. 27, sector 3, Bucuresti, ROMANIA
Tel. / Fax : 021 / 3267954, 340 / 3968 / 17.03.2003, R 16295910

Proiectant restaurare

opus/atelier de arhitectură
Calea Vitan 8 V51 sc.2 ap.42 031296 sector 3 Bucuresti
atelieropus@yahoo.com tel 021 3217832
nr. J40/8653/2001 cod fiscal: R 14255886

Proiectant rezistenta corpuri C1, C3, C4', C6

INCONA SRL Bucuresti
J40/6707/1991 ; R3053714
021 / 2111442

Proiectant instalatii

S.C. D&D EUROCOM S.R.L.
J40/14388/2004, CUI/16742073,
Matei Basarab 108, bl. 74, sc. 1, et. 7, ap. 29,
sector 3, Bucuresti
Tel/Fax: 0314251892, 0314251891
e-mail: electrice@ddeurocom.ro
website: www.ddeurocom.ro

Specialitate

ARHITECTURA

Verificator / Expert		Cerinta	Referat
Danut Macsura		C	/2016
Clement Moldoveanu		B1, D, E, F	/2016

Pr. Nr.	Beneficiar	Universitatea Nationala de Arte Bucuresti
P046/2009	adresa	G-ral Budisteanu, nr. 19, sect 1, Bucuresti

Titlu Proiect

EXTINDERE SI REMODELARE FUNCTIONALA SEDIUL UNIVERSITATII NATIONALE DE ARTE BUCURESTI, str. General Budisteanu 19

Sef proiect	arh. Andrei Serbescu	
Proiectat	arh. Andrei Serbescu	
Proiectat	arh. Adrian Untaru	
Proiectat	arh. Bogdan Bradateanu	


Titlu Planse

DETALII PARDOSELI EXTERIOARE ZONA GRATAR CURTE CHILLER


Faza PT + DE	Scara	Data	A.C3.84
REV.2	1:5	12.2016	

Acest proiect este proprietatea biroului de arhitectura adn birou de arhitectura srl. Nici o parte din acest proiect nu poate fi copiata sau folosita fara acordul scris al proprietarului. Violarea acestui drept se pedepseste conform legii.


SECTIUNE 1 - 1
Sc 1:50

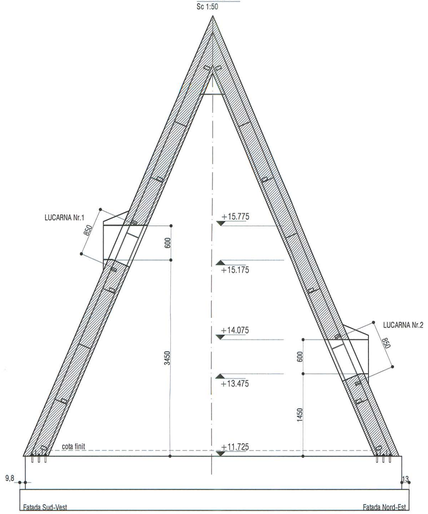


SECTIUNE 2 - 2
Sc 1:50

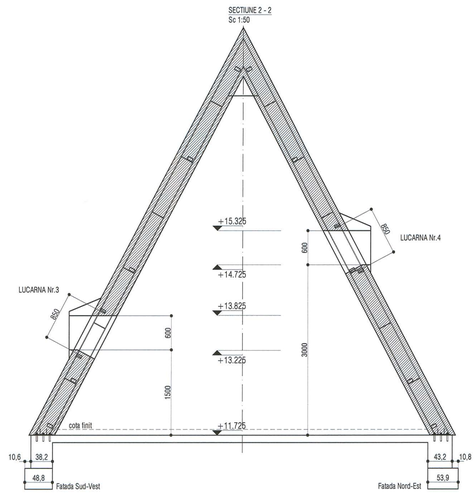


SECTIUNE 3 - 3
Sc 1:50

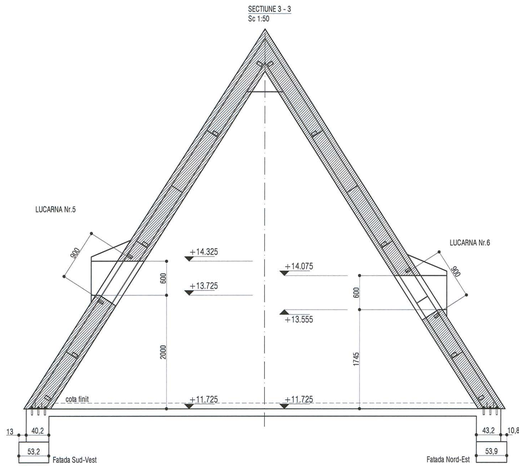


SECTIUNE 4 - 4
Sc 1:50

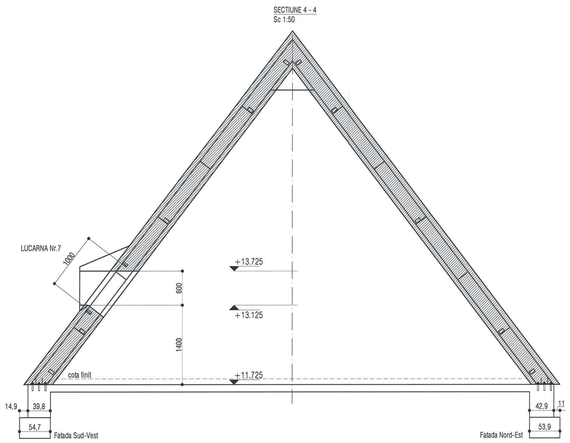


SECTIUNE 8 - 8
Sc 1:50

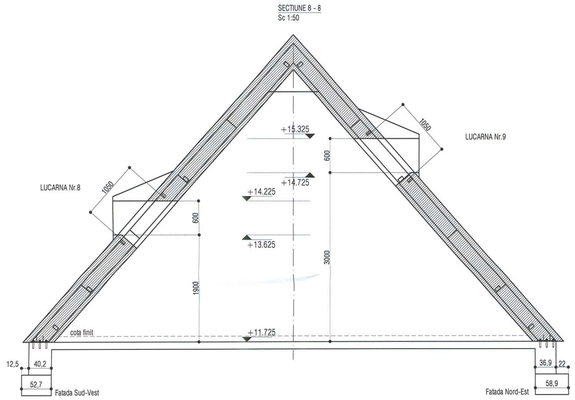


SECTIUNE 9 - 9
Sc 1:50

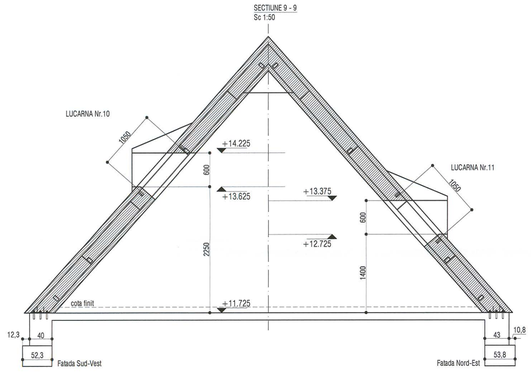


SECTIUNE 10 - 10
Sc 1:50

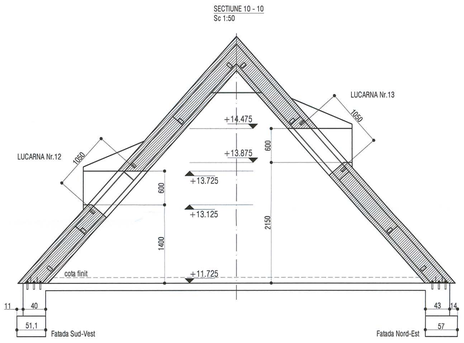


SECTIUNE 11 - 11
Sc 1:50

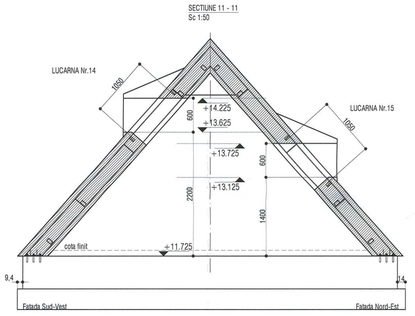

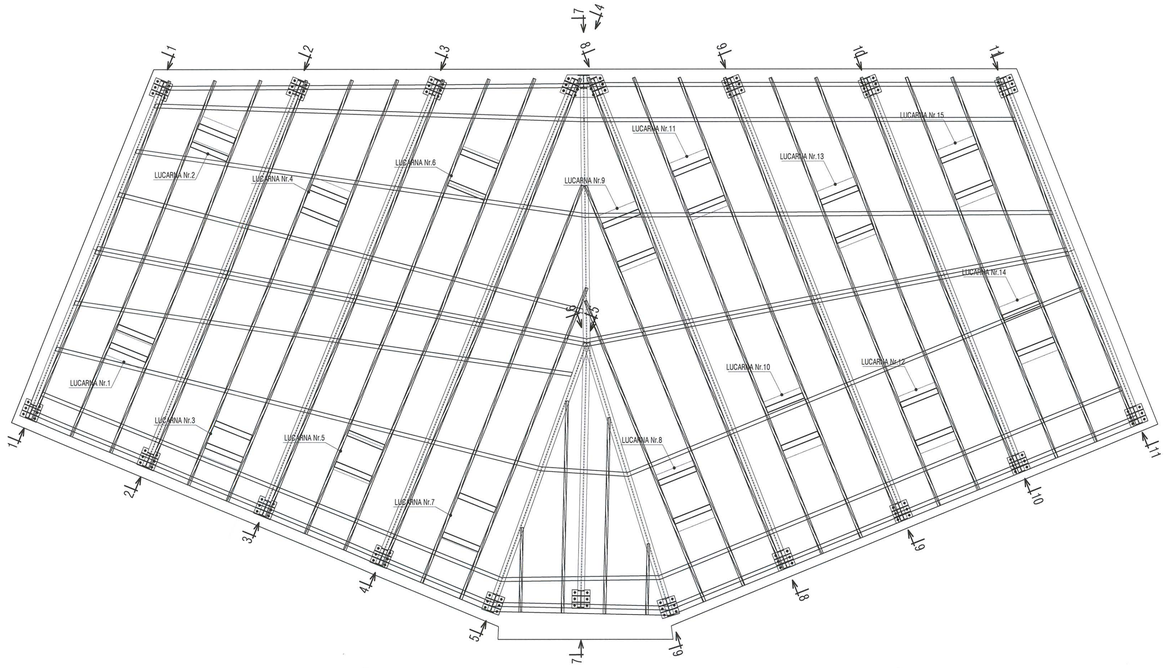

A SE CITI IMPREUNA CU PROIECTUL DE REZISTENTA
PLANSA RC3-8-PLAN SARPANTA METALICA CORP C3

Schema generala

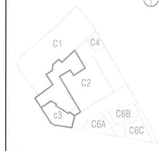

LEGENDA:

BETON ARMAT
ZIDARIE CARAMIDA
PERETE GIPS-CARTON

NOTE:
CATEGORIA DE IMPORTANTA (CF. HG NR. 766/1997): C
CLASA DE IMPORTANTA (CF. N. P100 - 1/2006): III
GRAD DE REZISTENTA LA FOC (CF. N. P-118/1999): II
RISC DE INCENDIU: MIC

Cota ±0.00 = CTA (cota teren amenajat) = 81.20 CNM (cota absoluta raportata la Sistemul de coordonate Stereo Bucuresti si calculata fata de cota de nivel a Marii Negre)
Pentru pante se vor consulta planseile de sistematizare verticala.

CONSTRUCTORUL VA VERIFICA TOATE COTELE SI DIMENSIUNILE. EVENTUALELE NECONCORDANTE, ERORI SAU OMISIUNI VOR FI SEMNALATE PROIECTANTULUI GENERAL.
DIMENSIUNILE NU SE MASOARA DIRECT PE DESEN.

NOTA:
SE VOR RESPECTA DETALIILE, PIESELE SI ACCESORIILE DE SISTEM ALE FURNIZORILORI
SE VA CONSULTA PROIECTANTUL PENTRU SITUATILE PARTICULARE APARUTE IN EXECUTIE!
CONSTRUCTORUL VA VERIFICA TOATE COTELE SI DIMENSIUNILE. EVENTUALELE NECONCORDANTE, ERORI SAU OMISIUNI VOR FI SEMNALATE PROIECTANTULUI GENERAL!

16 DEC 2016
MACICUCA P. DANUT
ROMANIA
NR. 05085
VERIFICATOR PROIECTE

MOLDOVEANU M. CLEMENT
ROMANIA
VERIFICATOR PROIECTE

SOCIETATE COMERCIALA
adn birou de arhitectura srl
BUCURESTI - ROMANIA

ORDINUL ARHITECTILOR DIN ROMÂNIA
4594
Andrei SERBESCU
Arhitect cu drept de semnătură

Proiectant general si de arhitectura
adn birou arhitectura
Str. Octavian, nr. 27, sector 3, Bucuresti, ROMANIA
Tel. / Fax : 021 / 3267904, J40 / 3068 / 17.03.2003, R 15293910

Proiectant restaurare
opus/atelier de arhitectură
Calea Vitan B V51 sc.2 ap.42 031296 sector 3 Bucuresti
atelieropus@yahoo.com tel 021 3217632
nr. J40/8663/2001 cod fiscal: R 14235686

Proiectant rezistenta corpuri C1, C3, C4', C6
INCONA SRL Bucuresti
J40/6707/ 1991 ; R9313714
021 / 2111440

Proiectant instalatii
S.C. D&D EUROCOM S.R.L.
J40/14388/2004, CUI16742270,
Matei Basarab 108, bl. 74, sc.1, et. 7, ap. 29,
sector 3, Bucuresti
Tel/Fax: 031/4251882, 031/4251881
e-mail: electrice@ddeurocom.ro
website: www.ddeurocom.ro

Specialitate
ARHITECTURA

Verificator / Expert	Cerinta	Referat
Danut Macicuca	C	/2016
Clement Moldoveanu	B1, D, E, F	/2016

Pr. Nr. P046/2009
Beneficiar: Universitatea Nationala de Arte Bucuresti
adresa: G-ral Budisteanu, nr. 19, sect 1, Bucuresti


Titlu Proiect
EXTINDERE SI REMODELARE FUNCTIONALA SEDIUL UNIVERSITATII NATIONALE DE ARTE BUCURESTI, str. General Budisteanu 19

Sef proiect	arh. Andrei Serbescu	
Proiectat	arh. Andrei Serbescu	
Proiectat	arh. Adrian Untaru	
Proiectat	arh. Bogdan Bradateanu	

Titlu Plansa
CORP C3
PLAN POZITIONARE LUCARNE


Faza PT - DE	Scara	Data	
REV.2	1/50	12.2016	A.C3.85

Acest proiect este proprietatea intelectuala a autorului. Nici o parte din acest proiect nu poate fi copiata fara consimtamantul scris al autorului.

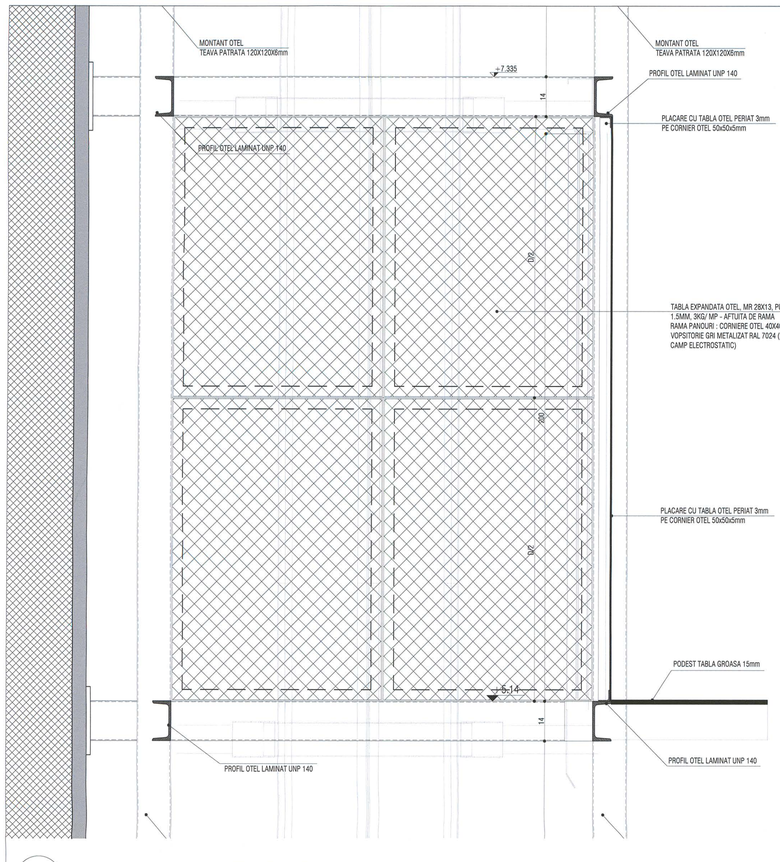


1
A.C3.86

CONFECTII METALICE LIFT: DETALIU INCHIDERE LA ETAJ
Scara 1:10

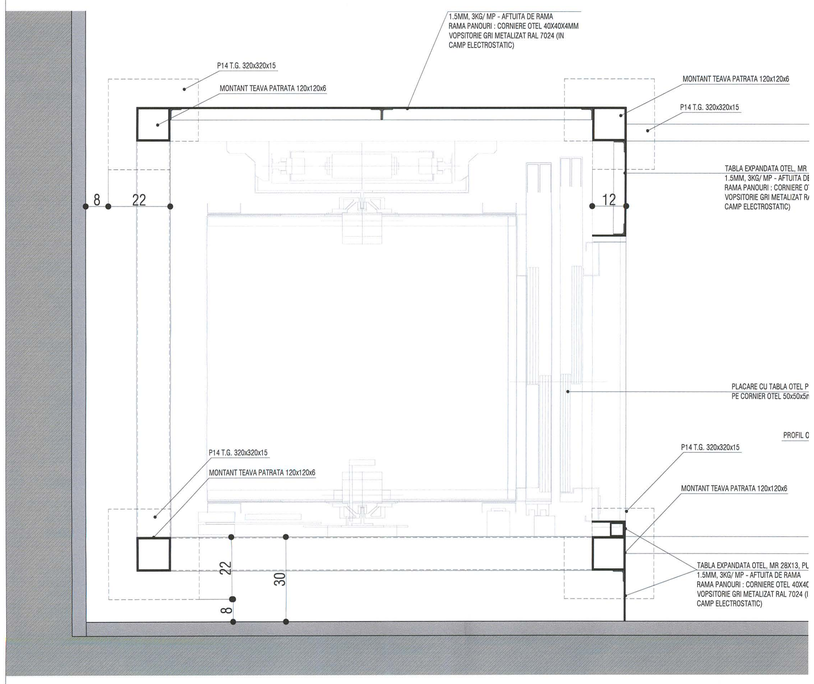


2
A.C3.86

CONFECTII METALICE LIFT: PLAN STRUCTURA LIFT
Scara 1:10

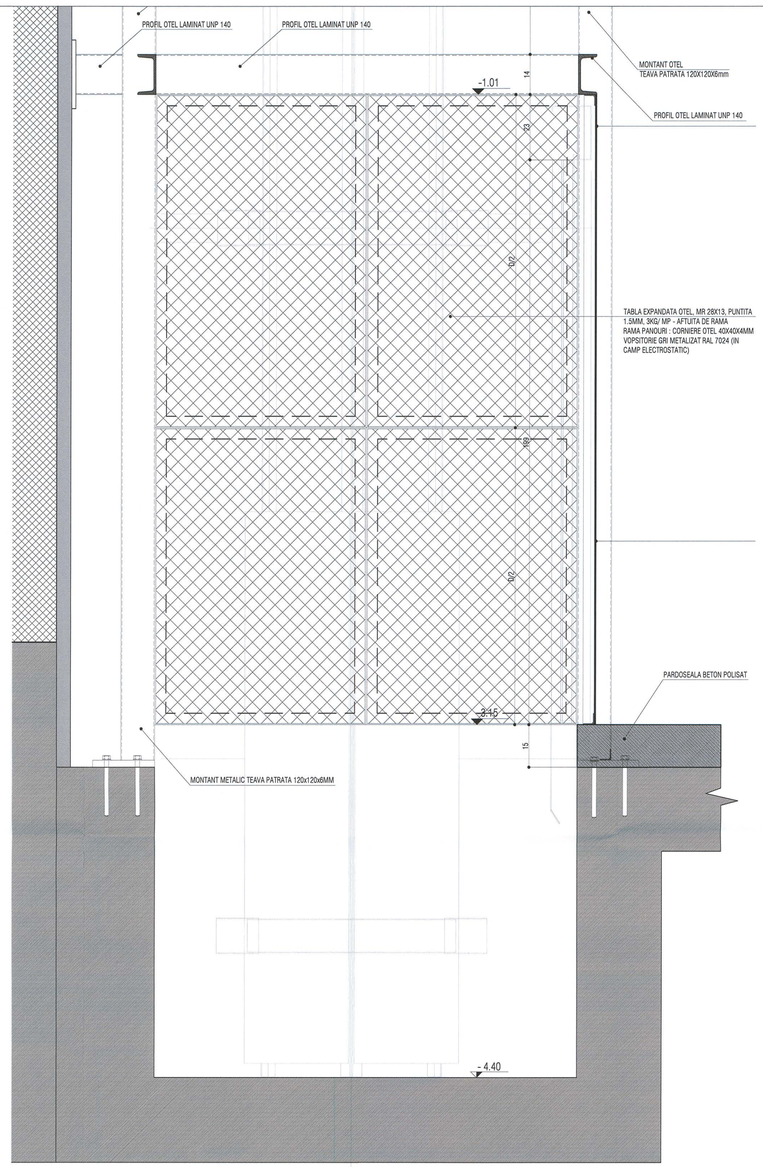

3
A.C3.86

CONFECTII METALICE LIFT: SECTIUNE BAZA
Scara 1:10

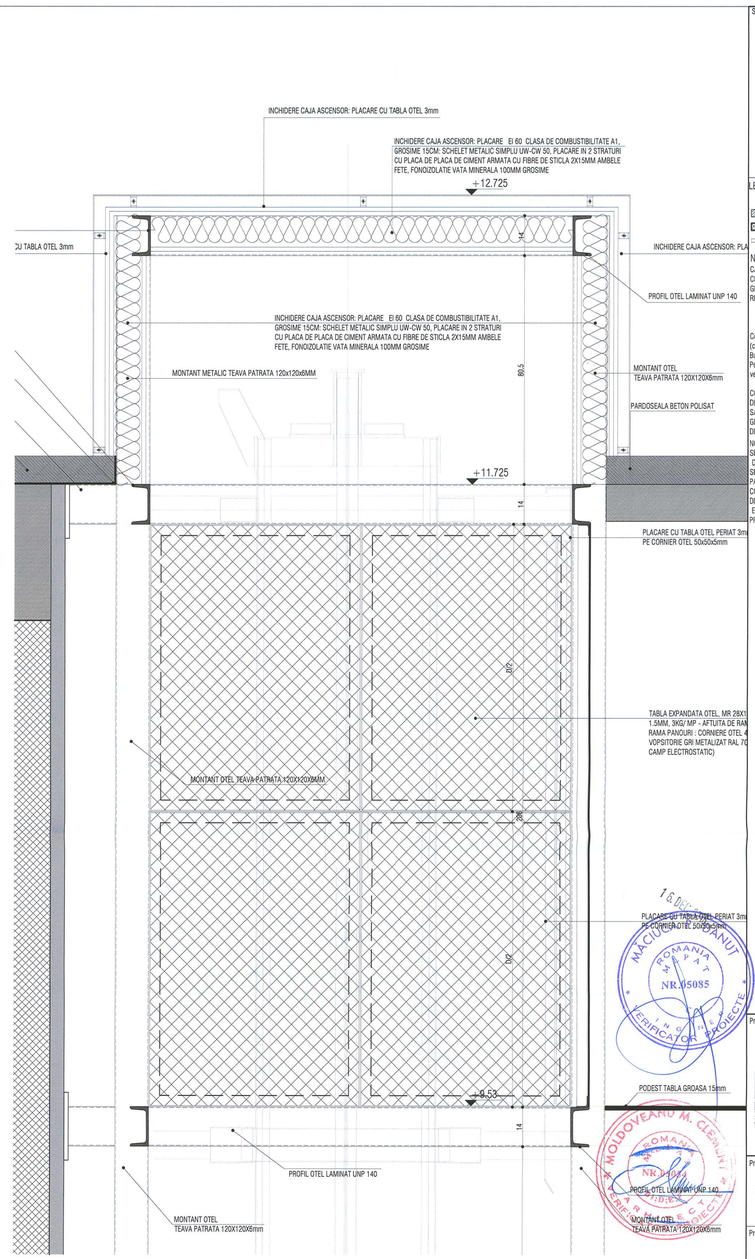

4
A.C3.86

CONFECTII METALICE LIFT: SECTIUNE MANSARDA
Scara 1:10

A SE CITI IMPREUNA CU PROIECT STRUCTURA
PLANSA RC3-10 - PLAN STRUCTURA METALICA LIFT CORP C3

NOTA!

TOATE ELEMENTELE STRUCTURALE METALICE APARENTE - LIFT, SCARI, PODESTE SCARI - VOR FI ACOPERITE PE TOATA SUPRAFATA CU TRATAMENT IGNIFUG : ACOPERIRE PE BAZA DE APA PENTRU LUCRARI STRUCTURALE DIN OTEL INTERNE SEMI-EXPUSE (COMPUSI ORGANICI VOLATILI: < 40 G/L, FARA HALOGENI SI SOLVENTI AROMATICI, CE PASTREAZA ASPECTUL CONSTRUCTIEI DE OTEL SI PERMITE COLORAREA CU UN STRAT FINAL CORESPUNZATOR, DENSITATE ~ 1,27 G/CM3 LA + 20°C, VASCOZITATE : 13000 MPA.S). APLICARE IN 2 STRATURI.

Schema generala



LEGENDA:

- BETON ARMAT
- ZIDARIE CARAMIDA
- PERETE GIPS-CARTON

NOTE:

CATEGORIA DE IMPORTANTA (CF. HG NR. 766/1997): C
CLASA DE IMPORTANTA (CF. N. P100 - 1/2006): III
GRAD DE REZISTENTA LA FOC (CF. N. P-118/1999): II
RISC DE INCENDIU: MIC

Cota ±0.00 =/- CTA (cota teren amenajat) =/- 81.20 CNM (cota absoluta raportata la Sistemul de coordonate Stereo Bucuresti si calculata fata de cota de nivel a Marii Negre)
Pentru pante se vor consulta plansele de sistematizare verticala.

CONSTRUCTORUL VA VERIFICA TOATE COTELE SI DIMENSIUNILE. EVENTUALELE NECONCORDANTE, ERORI SAU OMISIUNI VOR FI SEMNALATE PROIECTANTULUI GENERAL.
DIMENSIUNILE NU SE MASOARA DIRECT PE DESEN.

NOTA:
SE VOR RESPECTA DETALIILE, PIESELE SI ACCESORIILE DE SISTEM ALE FURNIZORILOR!
SE VA CONSULTA PROIECTANTUL PENTRU SITUATIILE PARTICULARE APARUTE IN EXECUTIE!
CONSTRUCTORUL VA VERIFICA TOATE COTELE SI DIMENSIUNILE. EVENTUALELE NECONCORDANTE, ERORI SAU OMISIUNI VOR FI SEMNALATE PROIECTANTULUI GENERAL!

ORDINUL ARHITECTILOR DIN ROMÂNIA
4594
Andrei ȘERBESCU
Arhitect

SOCIETATE COMERCIALA
adn birou de arhitectura srl
BUCURESTI - ROMANIA

Proiectant general si de arhitectura

adn birou arhitectura
Str. Octavian nr. 27, sector 3, Bucuresti, ROMANIA
Tel. / Fax : 021 / 3267954, J40 / 3968 / 17.03.2003, R 15292910

Proiectant restaurare

opus/atelier de arhitectură
Calea Vitan B V51 sc.2 ap.43 031266 sector 3 Bucuresti
atelieropus@yahoo.com tel: 021 3217632
nr.J40/8663/2001 cod fiscal: R 14255686

Proiectant rezistenta corpuri C1, C3, C4', C6

INCONA SRL Bucuresti
J40/6707/ 1991 ; R3013714
021 / 2111440

Proiectant instalatii

S.C. D&D EUROCOM S.R.L.
J40/14388/2004, CUI16742075,
Matei Basarab 108, bl. 74, sc. 1, et. 7, ap. 29,
sector 3, Bucuresti
Tel/Fax: 0314251982, 0314251981
e-mail: electrica@dndeurocom.ro
website: www.dndeurocom.ro

Specialitate

ARHITECTURA

Verificator / Expert	Cerinta	Referat
Danut Macluca	C	/2016
Clement Moldoveanu	B1, D, E, F	/2016

Pr. Nr.	Beneficiar	Universitatea Nationala de Arte Bucuresti
P046/2009	adresa	G-ral Budisteanu, nr. 19, sect 1, Bucuresti

Titlu Proiect

EXTINDERE SI REMODELARE FUNCTIONALA SEDIUL UNIVERSITATII NATIONALE DE ARTE BUCURESTI, str. General Budisteanu 19

Set proiect	arh. Andrei Serbescu	
Proiectat	arh. Andrei Serbescu	
Proiectat	arh. Adrian Untaru	
Proiectat	arh. Bogdan Bradateanu	


Titlu Plansa

CONFECTII METALICE
PLACARI ASCENSOR

Faza PT - DE	Scara	Data	A.C3.86
REV.2	1:10	12.2016	


MACLUCA DANUT ROMÂNIA NR.05085 VERIFICATOR EXPERT


MOLDOVEANU M. CLEMENT ROMÂNIA NR.11... VERIFICATOR EXPERT

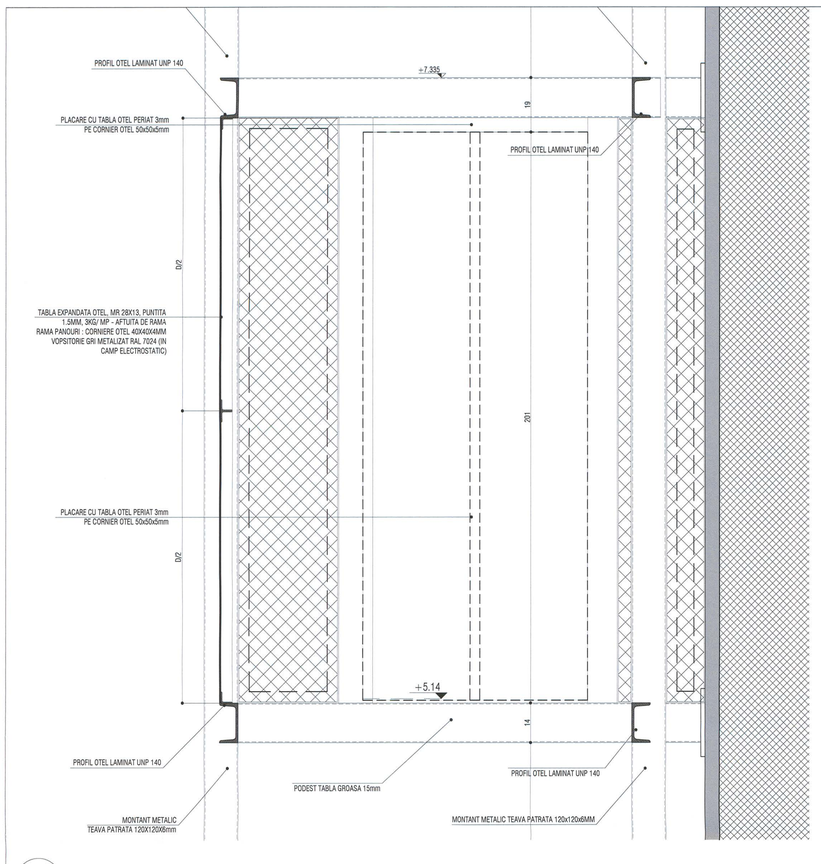

1
A.C3.87


CONFECTII METALICE LIFT: DETALIU INCHIDERE FRONTALA LA ETAJ
Scara 1:10

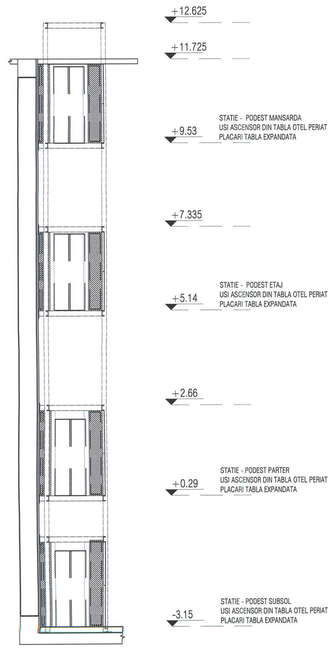

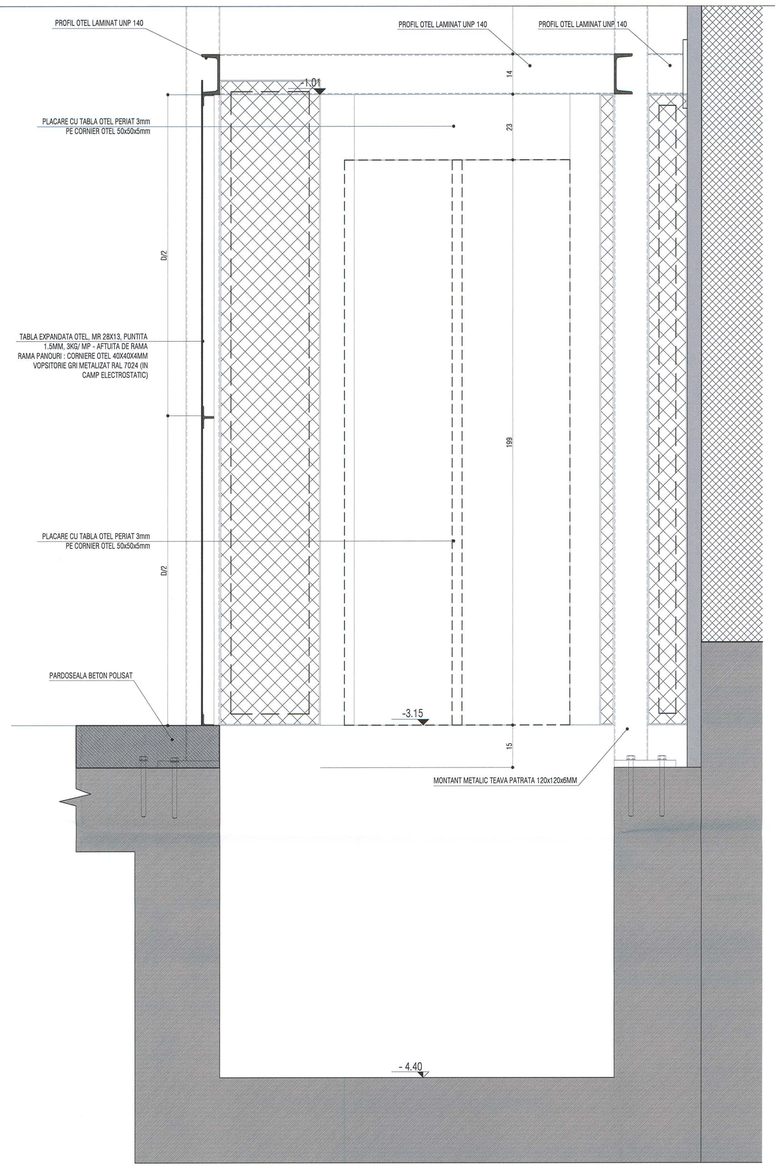

2
A.C3.87

CONFECTII METALICE LIFT: SECTIUNE BAZA
Scara 1:10

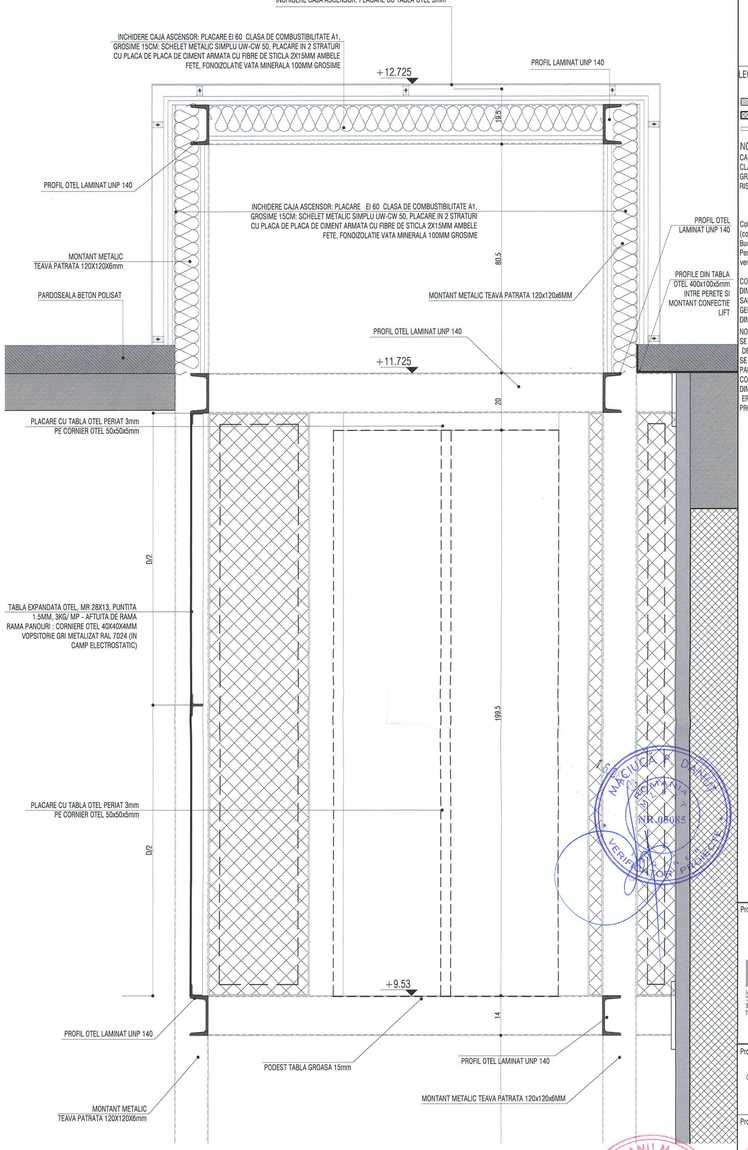

3
A.C3.87

CONFECTII METALICE LIFT: SECTIUNE MANSARDA
Scara 1:10

A SE CITI IMPREUNA CU PROIECT STRUCTURA
PLANSA RC3-10 - PLAN STRUCTURA METALICA LIFT CORP C3

NOTA!

TOATE ELEMENTELE STRUCTURALE METALICE APARENTE - LIFT, SCARI, PODESTE SCARI - VOR FI ACOPERITE PE TOATA SUPRAFATA CU TRATAMENT IGNIFUG : ACOPERIRE PE BAZA DE APA PENTRU LUCRARI STRUCTURALE DIN OTEL INTERNE SEMI-EXPUSE (COMPUSI ORGANICI VOLATILI: < 40 G/L, FARA HALOGENI SI SOLVENTI AROMATICI, CE PASTREAZA ASPECTUL CONSTRUCTIEI DE OTEL SI PERMITE COLORAREA CU UN STRAT FINAL CORESPUNZATOR, DENSITATE ~ 1,27 G/CM3 LA + 20°C, VASCOZITATE : 13000 MPA.S). APLICARE IN 2 STRATURI.

Schema generala



LEGENDA:

BETON ARMAT
ZIDARIE CARAMIDA
PERETE GIPS-CARTON

NOTE:

CATEGORIA DE IMPORTANTA (CF. HG NR. 766/1997): C
CLASA DE IMPORTANTA (CF. N. P100 – 1/2006): III
GRAD DE REZISTENTA LA FOC (CF. N. P-118/1999): II
RISC DE INCENDIU: MIC

Cota ±0.00 = CTA (cota teren amenajat) = 81.20 CNM (cota absoluta raportata la Sistemul de coordonate Stereo Bucuresti si calculata fata de cota de nivel a Marii Negre)
Pentru pante se vor consulta planseile de sistematizare verticala.

CONSTRUCTORUL VA VERIFICA TOATE COTELE SI DIMENSIUNILE. EVENTUALELE NECONCORDANTE, ERORI SAU OMISIUNI VOR FI SEMNALATE PROIECTANTULUI GENERAL.
DIMENSIUNILE NU SE MASOARA DIRECT PE DESEN.

NOTA:
SE VOR RESPECTA DETALIILE, PIESELE SI ACCESORIILE DE SISTEM ALE FURNIZORILORI
SE VA CONSULTA PROIECTANTUL PENTRU SITUATIILE PARTICULARE APARUTE IN EXECUTIE!
CONSTRUCTORUL VA VERIFICA TOATE COTELE SI DIMENSIUNILE. EVENTUALELE NECONCORDANTE, ERORI SAU OMISIUNI VOR FI SEMNALATE PROIECTANTULUI GENERAL!

ORDINUL ARHITECTILOR DIN ROMÂNIA
4594
Andrei SERBESCU
Arhitect cu drept de semnătură

MACULEA R. DANUT
ARHITECT
R.R.0606/5

MOLDOVEANU M. CLEMENT
ARHITECT
B1;D;E;F
VERIFICATOR PROIECTE

SOCIETATE COMERCIALA
adn birou de arhitectura srl
BUCURESTI - ROMANIA

Proiectant general si de arhitectura
adn birou arhitectura
Str. Octavian, nr. 27, sector 3, Bucuresti, ROMANIA
Tel. / Fax : 021 / 3297654, J40 / 3968 / 17.03.2003, R 15293910

Proiectant restaurare
opus/atelier de arhitectură
Calea Vitan B V51 bl.2 ap.42 031296 sector 3 Bucuresti
opusatelier@yahoo.com tel: 021.321.7520
nr. J40/8663/2001 cod fiscal: R 14255886

Proiectant rezistenta corpuri C1, C3, C4', C6
INCONA SRL Bucuresti
J40/6707/ 1991 ; R3013714
021 / 2111440

Proiectant instalatii
S.C. D&D EUROCOM S.R.L.
J40/14086/2004, CUI14142373,
Matei Basarab 108, bl. 74, sc. 1, et. 7, ap. 29,
sector 3, Bucuresti
Tel/Fax: 031/4251982, 031/4251981
e-mail: electrice@ddeurocom.ro
website: www.ddeurocom.ro

Specialitate
ARHITECTURA

Verificator / Expert	Cerinta	Referat
Danut Maculca	C	/2016
Clement Moldoveanu	B1, D, E, F	/2016

Pr. Nr.	Beneficiar	Universitatea Nationala de Arte Bucuresti
P046/2009	adresa	G-ral Budisteanu, nr. 19, sect 1, Bucuresti


Titlu Proiect
EXTINDERE SI REMODELARE FUNCTIONALA SEDIUL UNIVERSITATII NATIONALE DE ARTE BUCURESTI, str. General Budisteanu 19

Sef proiect	arh. Andrei Serbesou	
Proiectat	arh. Andrei Serbesou	
Proiectat	arh. Adrian Untaru	
Proiectat	arh. Bogdan Bradateanu	


Titlu Planse
CONFECTII METALICE PLACARI ASCENSOR

Faza PT + DE	Scara	Data	A.C3.87
REV.2	1:10	12.2015	


Acest proiect este proprietatea intelectuala a autorului. Nu poate fi copiat sau folosit fara acordul scris al autorului.

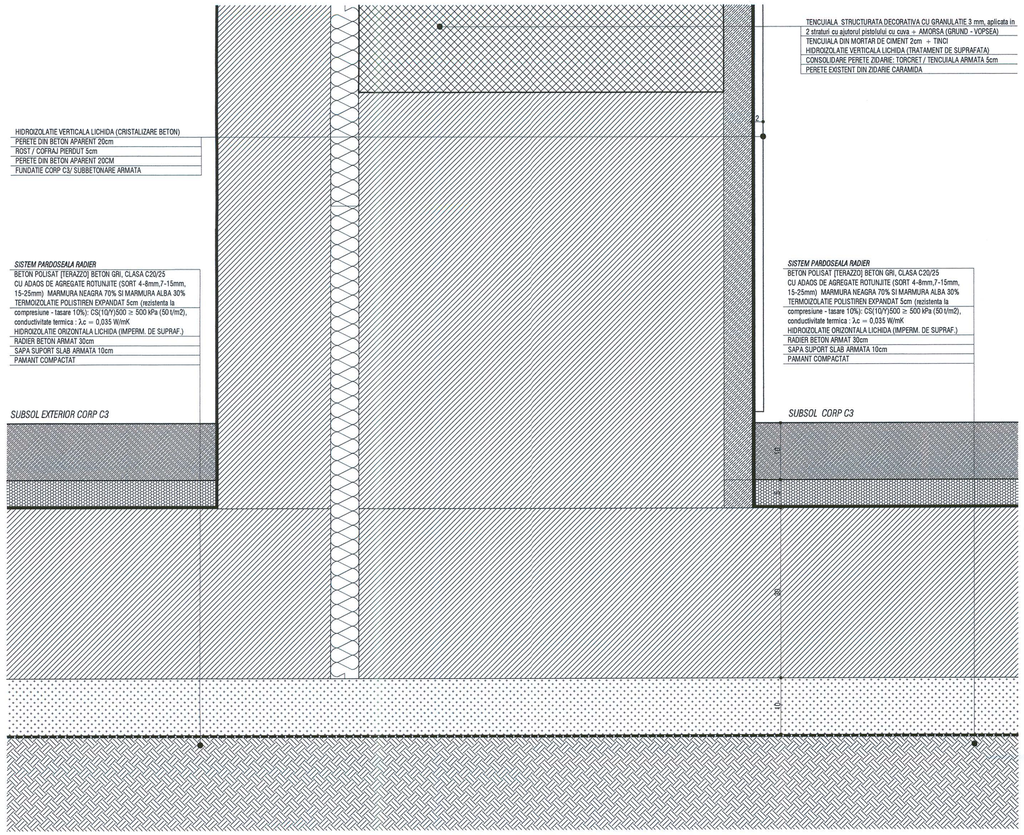


1 A.C3.88 DETALIU RADIER SUBSOL EXTERIOR C3/ SUBSOL C3
Scara 1:5

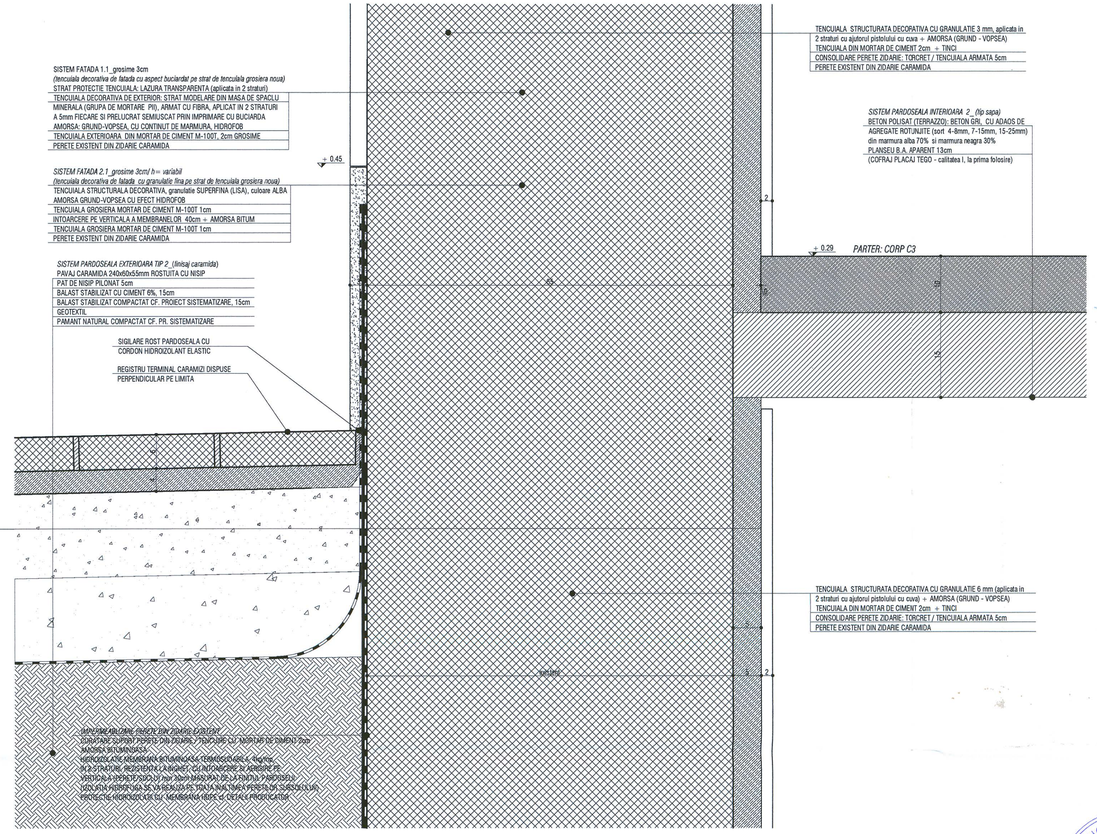

2 A.C3.88 DET. RACORD PARDOSEALA EXT CU CORP C3
Scara 1:5

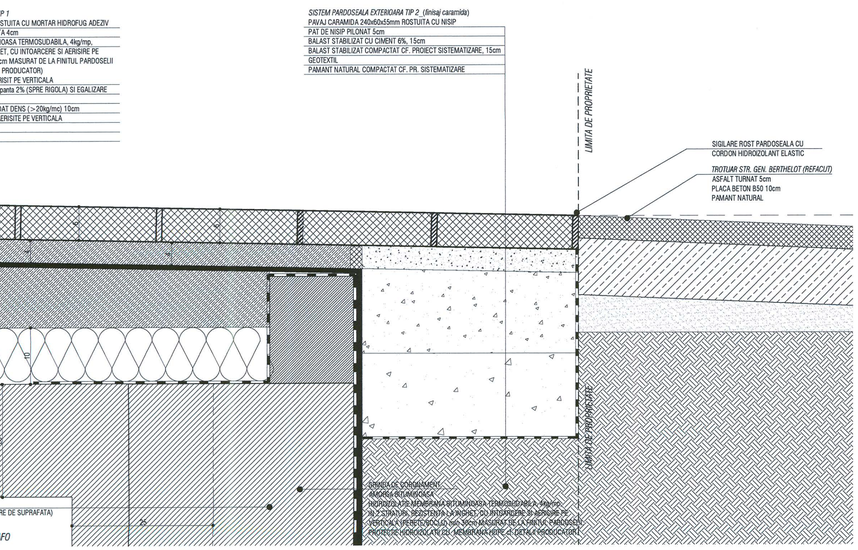

3 A.C3.88 DETALIU ZONA SOCLU SPRE SUBSOL EXTERIOR C3
Scara 1:5

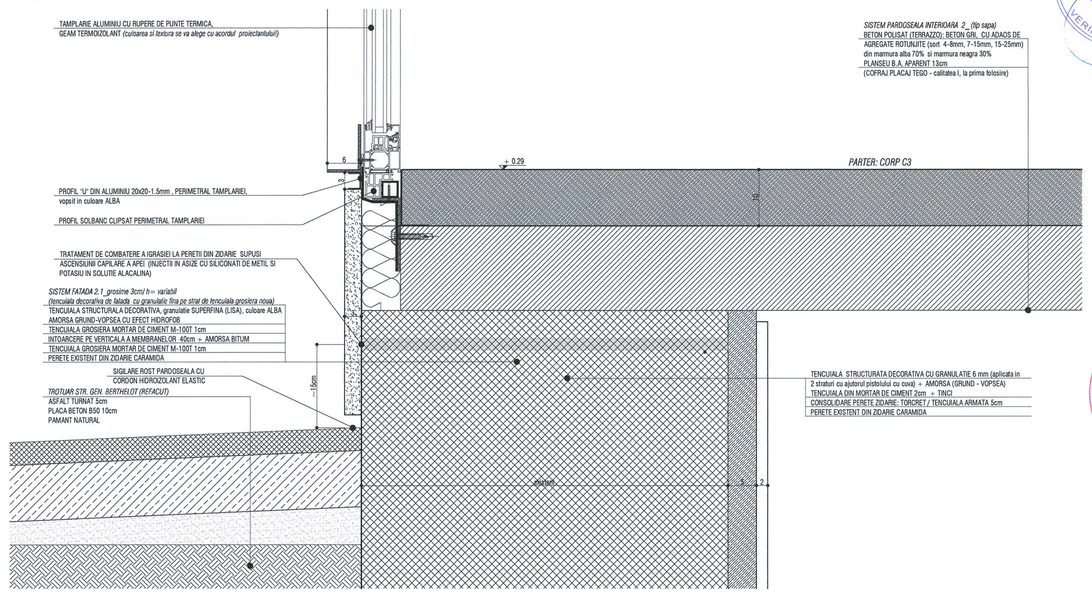

4 A.C3.88 DET. RACORD PARDOSEALA EXT CU CORP C3
Scara 1:5

Schema generala



LEGENDA:

- BETON ARMAT
- ZIDARIE CARAMIDA
- PERETE GIPS-CARTON

NOTE:

CATEGORIA DE IMPORTANTA (CF. HG NR. 766/1997): C
CLASA DE IMPORTANTA (CF. N. P100 - 1/2006): III
GRAD DE REZISTENTA LA FOC (CF. N. P-118/1999): II
RISC DE INCENDIU: MIC

Cota ±0.00 = CTA (cota teren amenajat) = 81.20 CNM (cota absoluta raportata la Sistemul de coordonate Stereo Bucuresti si calculata fata de cota de nivel a Marii Negre)
Pentru pante se vor consulta planurile de sistematizare verticala.

CONSTRUCTORUL VA VERIFICA TOATE COTELE SI DIMENSIUNILE, EVENTUALELE NECONCORDANTE, ERORI SAU OMISIUNI VOR FI SEMNALATE PROIECTANTULUI GENERAL.
DIMENSIUNILE NU SE MASOARA DIRECT PE DESEN.

NOTA:
SE VOR RESPECTA DETALIILE, PIESELE SI ACCESORIILE DE SISTEM ALE FURNIZORILORI
SE VA CONSULTA PROIECTANTUL PENTRU SITUATIILE PARTICULARE APARUTE IN EXECUTIE!
CONSTRUCTORUL VA VERIFICA TOATE COTELE SI DIMENSIUNILE, EVENTUALELE NECONCORDANTE, ERORI SAU OMISIUNI VOR FI SEMNALATE PROIECTANTULUI GENERAL!

ORDINUL ARHITECTILOR DIN ROMÂNIA
4594
Andrei ȘERBESCU
Arhitectura drept fundamental

SOCIETATE COMERCIALA adn birou de arhitectura srl
BUCURESTI - ROMANIA

Proiectant general si de arhitectura

adn birou arhitectura
Str. Octavian, nr. 27, sector 3, Bucuresti, ROMANIA
Tel./Fax : 021 / 3267954, 0421/3968 // 17.03.2003, R 15263910

Proiectant restaurare

opus/atelier de arhitectură
Calea Vitan B 95 1 sc.2 ap.42 021/396 sector 3 Bucuresti
delarcopus@yahoo.com tel. 021 3011092
nr. J40/9983/2001 cod fiscal: R 14295688

Proiectant rezistenta corpuri C1, C3, C4', C6

INCONA SRL Bucuresti
J40/6700/1991 ; RO13714
CIF / 2111440

Proiectant instalatii

S.C. D&D EUROCOM S.R.L.
J40/14988/04, CUI/RO16722072,
Matei Basarab 108, bl. 74, sc. 1, et. 7, ap. 35,
sector 3, Bucuresti
Tel/Fax: 021/4251382, 021/4251381
e-mail: electrica@ddeurocom.ro
website: www.ddeurocom.ro

Specialitate

ARHITECTURA

Verificator / Expert	Cerinta	Referat
Danut Maciuca	C	/2016
Clement Moldoveanu	B1, D, E, F	/2016

Pr. Nr.	Beneficiar	Universitatea Nationala de Arte Bucuresti
P046/2009	adresa	G-ral Budisteanu, nr. 19, sect 1, Bucuresti

Titlu Proiect

EXTINDERE SI REMODELARE FUNCTIONALA SEDIUL UNIVERSITATII NATIONALE DE ARTE BUCURESTI, str. General Budisteanu 19

Set proiect	arh. Andrei Serbescu	
Proiectat	arh. Andrei Serbescu	
Proiectat	arh. Adrian Untaru	
Proiectat	arh. Bogdan Bradeteanu	

Titlu Planse

DETALII PARD. EXTERIOARE

Faza PT - DE	Scara	Data	A.C3.88
REV.2	1:5	12.2016	